COMUNE DI ARGENTA PROVINCIA DI FERRARA

DATA
OTTOBRE 2017

TAVOLA
05

Allegato alla delibera di Giunta Unione Valli e Delizie n. 10 del 31.01.2019 "APPROVAZIONE PUA scheda intervento IPR-d1(1)"

COPIA CONFORME ai sensi dell'art.23, comma 1 del D.Lgs. n.82/2005 dell'originale sottoscritto con firma digitale e memorizzato digitalmente su banca dati dell'Unione dei Comuni Valli e Delizie (FE).

Il Segretario Generale
D.ssa Rita Crivellari

IL P

IL RICHIEDENTE
MIKULSKAIA TATIANA

OGGETTO

PIANO URBANISTICO ATTUATIVO IN ATTUAZIONE DELLA PIANIFICAZIONE OPERATIVA COMUNALE (POC) PER L'INTERVENTO NELL'AMBITO IPR-d1(1)

UBICAZIONE: SAN NICOLO'- VIA MEDELANA

ELABORATO

SCHEMA DEGLI IMPIANTI

PERIMETRO DEL COMPARTO

- LINEA ACQUEDOTTO HERA
- LINEA DI ADDUZIONE ACQUA ESISTENTE DALLA RETE HERA
- PRESA E CONTATORE HERA ESISTENTE
- LINEA DI ALLACCIAMENTO ENEL ESISTENTE
- ELETTRODOTTO
- LIMITE FASCIA DI RISPETTO ELETTRODOTTI

FOGNATURE

ESISTENTI		DI PROGETTO
□	POZZETTI DI RACCORDO	□
⊡	POZZETTO SIFONATO	
⊘	POZZETTO DEGRASSATORE	
○	VASCA BIOLOGICA	○
⊘	VASCA IMHOFF	
	FILTRO PERCOLATORE ANAEROBICO	◈
⊡	POZZETTO DI CAMPIONAMENTO	

- FOGNATURA ESISTENTE ACQUE NERE
- FOGNATURA ACQUE NERE IN P.V.C. DI PROGETTO
- FOGNATURA ESISTENTE ACQUE NERE IN P.V.C. FORATA PER DRENAGGIO (AUT.N.31405 DEL 13/01/2009)

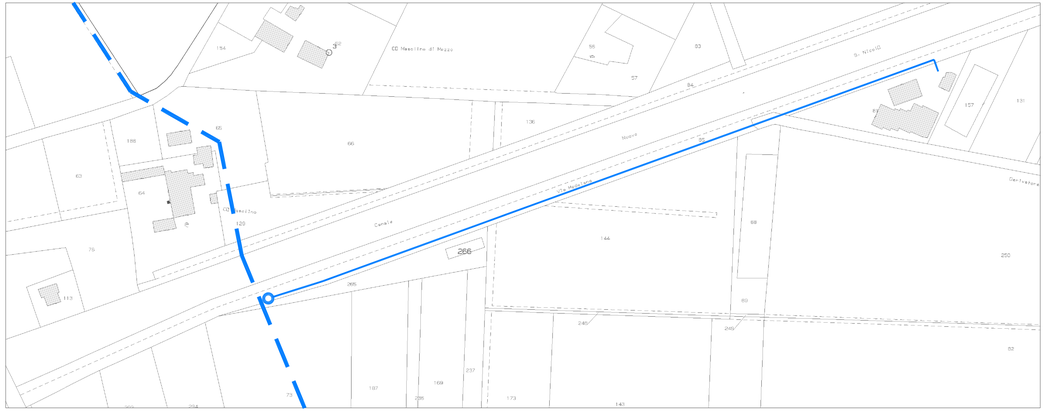

PLANIMETRIA ACQUEDOTTO
SCALA 1:2000

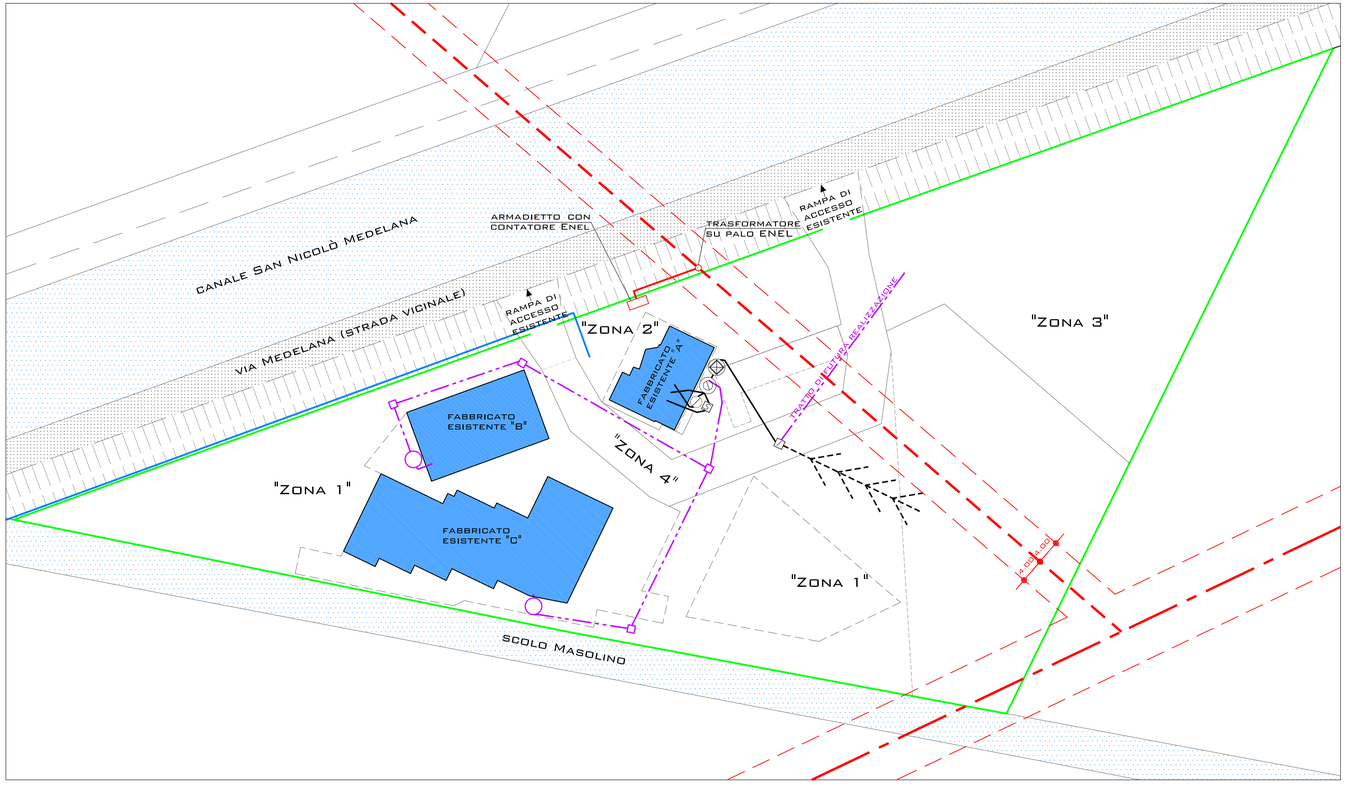

PLANIMETRIA
SCALA 1:500