



PLANIMETRIA DI RIFERIMENTO

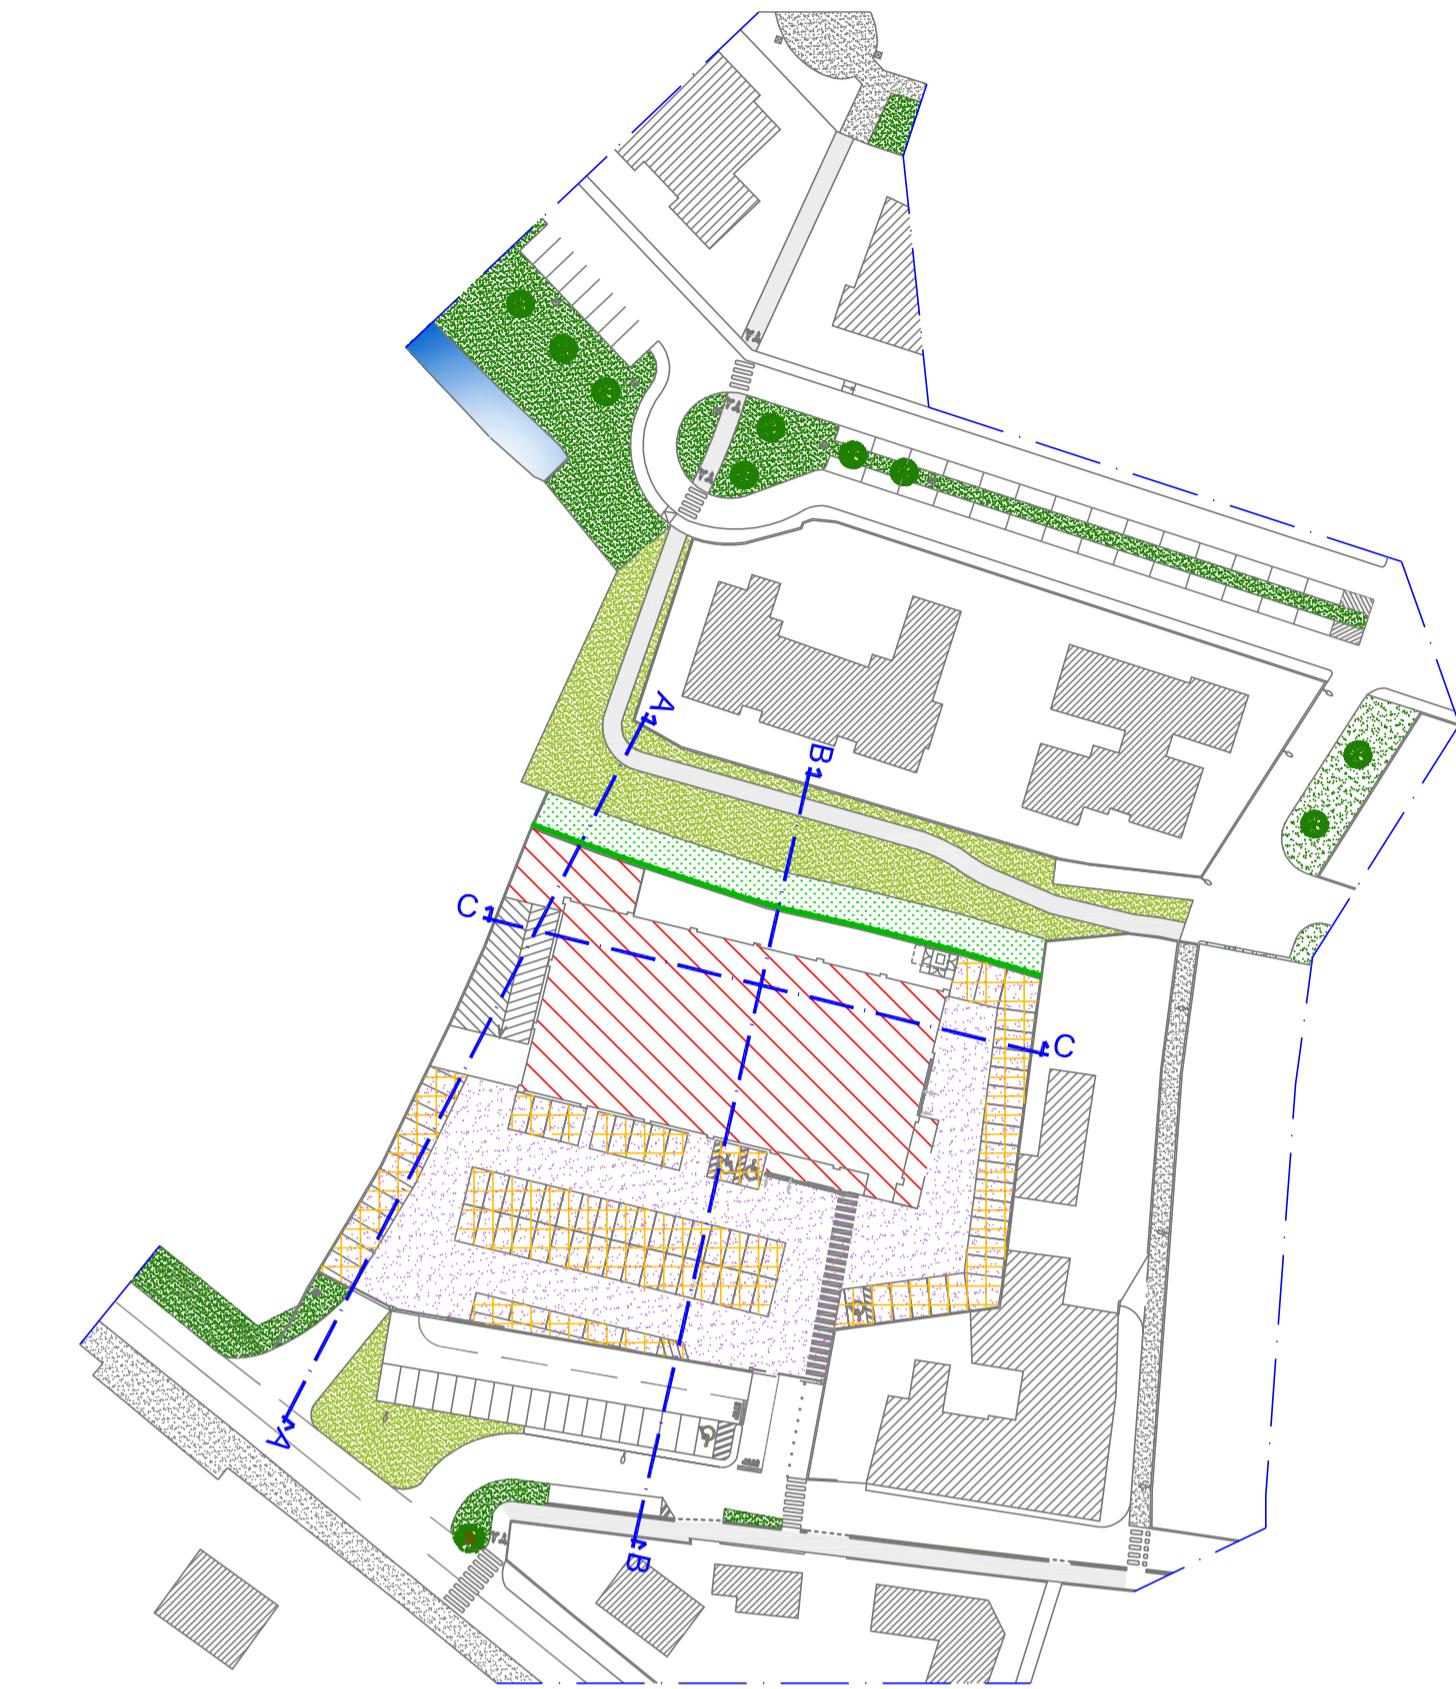


PROFILO A-A

Scala 1:200

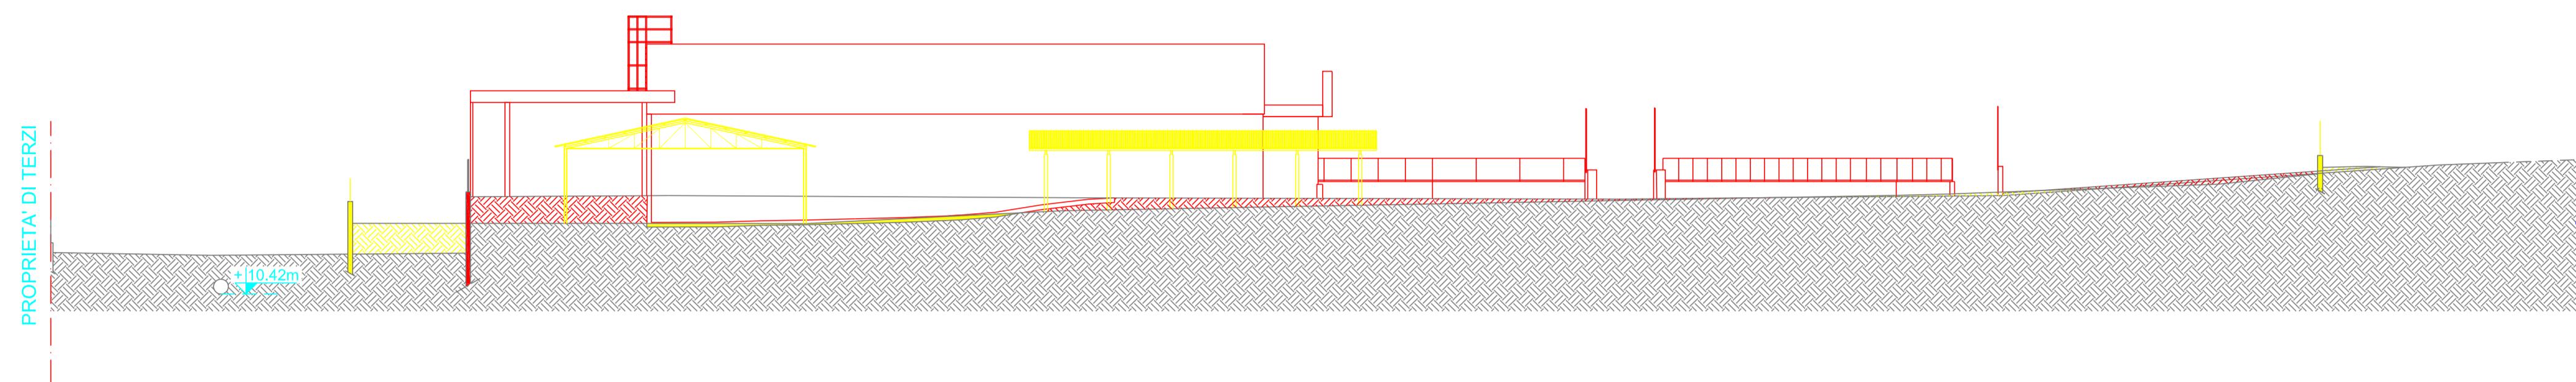


PROFILO B-B

Scala 1:200

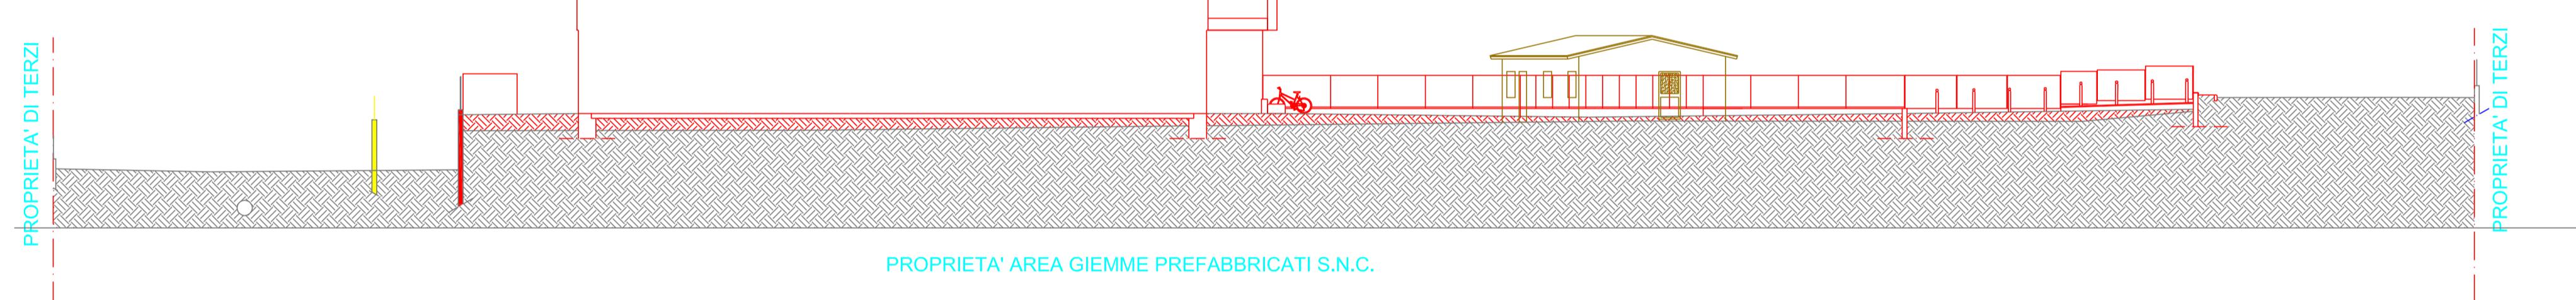

PROFILO C-C

Scala 1:200

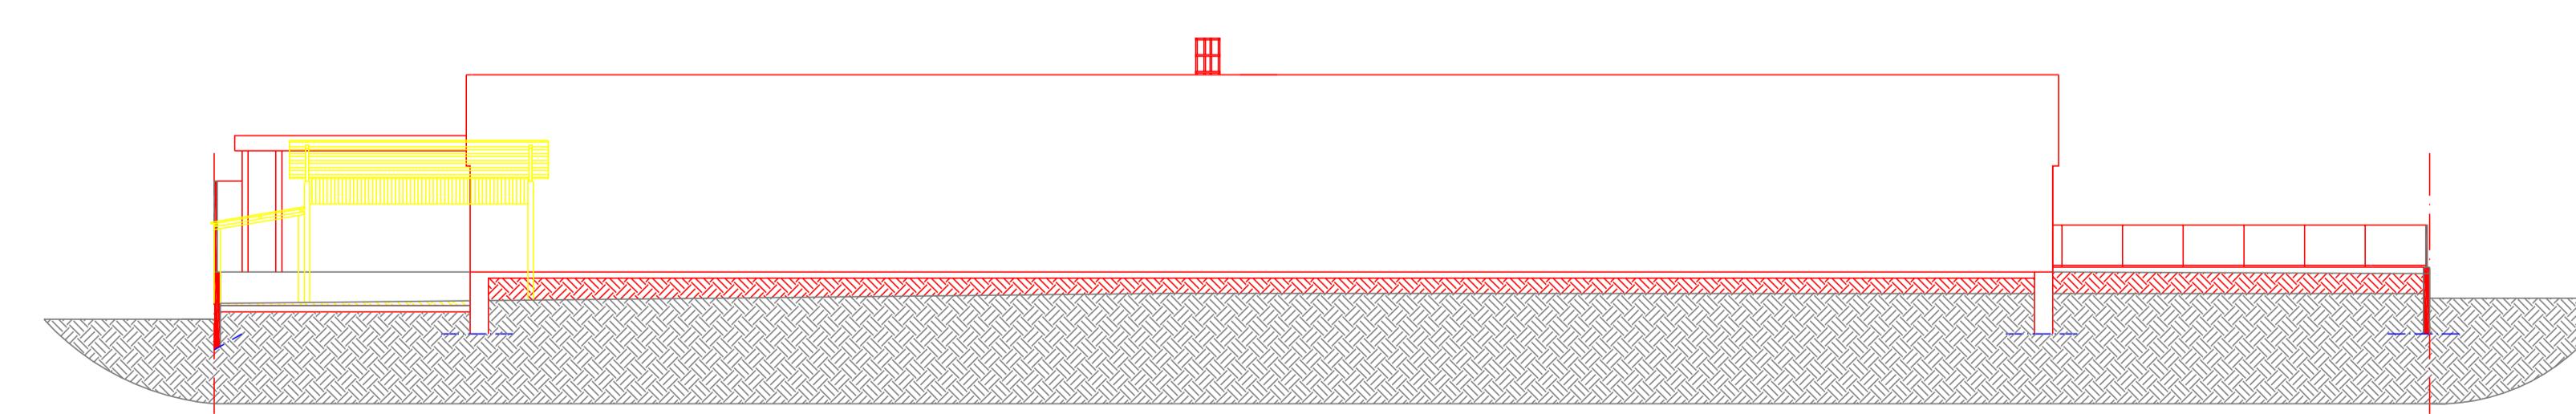

STUDIO TECNICO ASSOCIATO  
GEOM. MARCO MAGGI  
GEOM. PATRIZIO CECCHIN  
*Progettazione e Servizi Professionali*  
Sede in Ferrara, via Giovanni XXIII 77, c.ap. 44123  
Tel. 0532765600 Fax 0532798168  
C.F. e P.Iva 01180170381 E-mail studiomaggicecchin@tin.it

STUDI DI PROGETTAZIONE  
RIUNITI  
Via Castellana, 163  
30030 Martellago (VE)  
Tel. 0415461823  
fax 0415461824  
e-mail: monaci@sprgestione.it  
Progettista:  
Ing. ELISABETTA MONACI

PROVINCIA DI FERRARA

COMUNE DI ARGENTA

REALIZZAZIONE DI IMMOBILE AD USO COMMERCIALE  
DA INSEDIARE IN ARGENTA, VIA N. GAIBA  
SEDE DI NUOVO PUNTO VENDITA EUROSPIN

PROPRIETA': GIEMME PREFABBRICATI S.N.C.

TAVOLA COMPARATIVA

DISEGNO:  
Profili

Allegato alla delibera di Giunta  
Unione Valli e Delizie  
n. 19 in data 07.05.2014 – PUA con  
valenza di Permesso di Costruire  
Il Segretario Generale  
D.ssa Rita Crivellari

TAV. 2.5

SOST.

DATA: Gennaio 2014

SCALA: 1:200

LA PROPRIETA':

I TECNICI (ognuno per le proprie competenze):