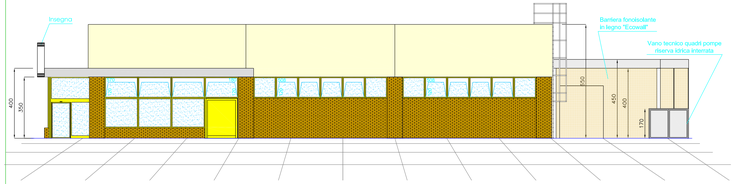

PROSPETTO EST

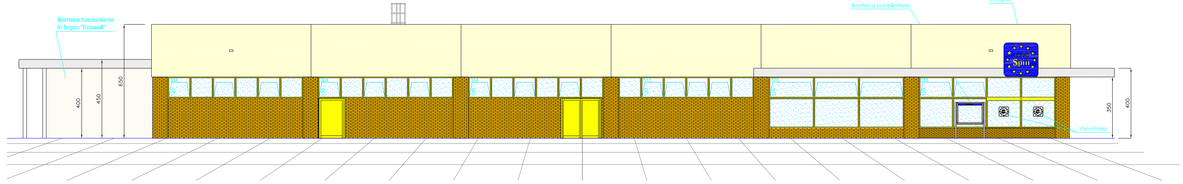

PROSPETTO SUD

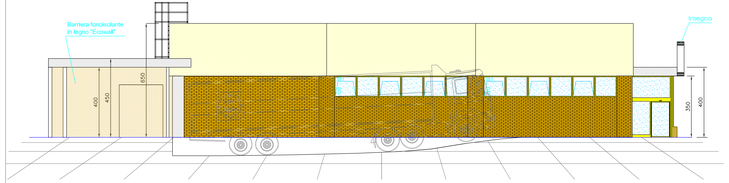

PROSPETTO OVEST

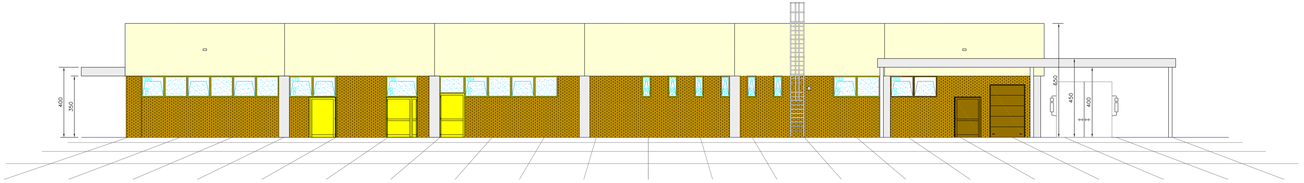

PROSPETTO NORD

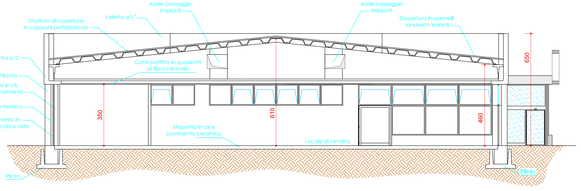

SEZIONE NORD-SUD

SEZIONE EST - OVEST

PIANTA DELLA COPERTURA
Scala 1:200

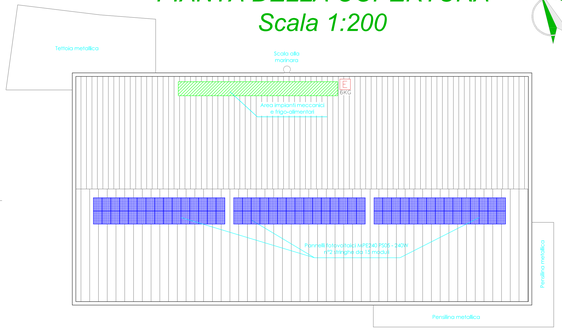

PIANTA COPERTURA
Scala 1:200

Studio Tecnico
Geom. Marco Poletti
Studio ed elaborazione soluzioni progettuali
Sede in Ferrara, Via Bassa 128 - c.a.p. 44124
Tel. 3388009714 - Codice Fiscale e Partita Iva 01528780380 - E-mail: pole_maggiocchi@hotmail.com

COMUNE di ARGENTA
Provincia di Ferrara

Oggetto ed ubicazione:
NUOVO INSEDIAMENTO DI ATTIVITA' COMMERCIALE IN ARGENTA, VIA N. GAIBA s.c.n.

SUPERMERCATO DI GENERI ALIMENTARI E NON ALIMENTARI - ATTIVITA' N°69-2-B

Proprietà:
GIEMME PREFABBRICATI S.n.c.

Ditta titolare dell'attività:
SPESA INTELLIGENTE S.p.A.
Via Campalto 3/d - 37036 San Martino Buon Albergo (VR)

Elaborato:
PROSPETTI, SEZIONI E PIANTA COPERTURA

Tavola:	Scala:	Data:
VV.F. - 2a	1:100	Dicembre 2013

Sostituisce:
VV.F. - 2

Il Tecnico:

Il Titolare dell'attività:
SPESA INTELLIGENTE S.p.A.
Via Campalto, 3/d
37036 San Martino B. A. (VR)
Partita IVA 02410584 023 5

Allegato alla delibera di Giunta Unione Valli e Delizie n. 19 in data 07.05.2014 - PUA con valenza di Permesso di Costruire
Il Segretario Generale
D.ssa Rita Crivellari

Cod.:
VVF005.02.02