

COMUNE DI ARGENTA

PROVINCIA DI FERRARA

PIANO URBANISTICO ATTUATIVO RELATIVO ALL'ESPANSIONE DELLA ZONA ARTIGIANALE AMBITO ASP2(7) DI SANTA MARIA CODIFUME IN VIA IMPERIALE

PROPRIETA': ZANETTI IMMOBILIARE s.r.l.
Via Dell'Artigianato, 5 C.F./P.I. 01771340385

MONARI s.r.l.
Via Dell'Artigianato, 4/A C.F./P.I. 01901710382

NARDI EUROSCAVI s.a.s.
Via Dell'Artigianato, 10 C.F./P.I. 01772970388

PROGETTISTI E DIR. DEI LAVORI

ognuno per le proprie competenze

team sette

tecnici associati Boricelli
sede e conservazione scrittura:
via Europa n.17 40052 Sordicella (BO)
tel:051873302 teamsette@libero.it
fax:0510280072 C.F.-P.I. 02437271204

Oggetto

PLANIMETRIA
PROFILO ALTIMETRICO
SEZIONI VASCA D'ACCUMULO

Tavola n°

10

Data

Giugno 2014

Scala

VARIE

Ufficio tecnico

Allegato alla delibera di Giunta
Unione Valli e Deltizie
n. 80 in data 16.12.2016 - PUA con
valenza di Permesso di Costruire
Il Segretario Generale
D.ssa Rita Crivellari

PLANIMETRIA
Scala 1:1000

LEGENDA

AMBITO DI ESPANSIONE

VASCA DI ACCUMULO

VERDE PUBBLICO

FOSSO ESISTENTE

QUOTA DI RIFERIMENTO IMPIANTO DI SOLLEVAMENTO LEONA +9.1594
Via Imperiale

LOTTIZZAZIONE: 1.46 ha

DIMENSIONAMENTO VASCA DI ACCUMULO:


- CAPACITA' RICHIESTA: > 300 mc/ha x 1.46 ha = 438 mc
> 450 mc

- LUNGHEZZA: 279 m


- PROFONDITA': 0.90 m

- LARGHEZZA MEDIA: (2.70+ 0.90) / 2= 1.80m


- VERIFICA: 279 x 0.90 x 1.80= 452 mc > 450 mc

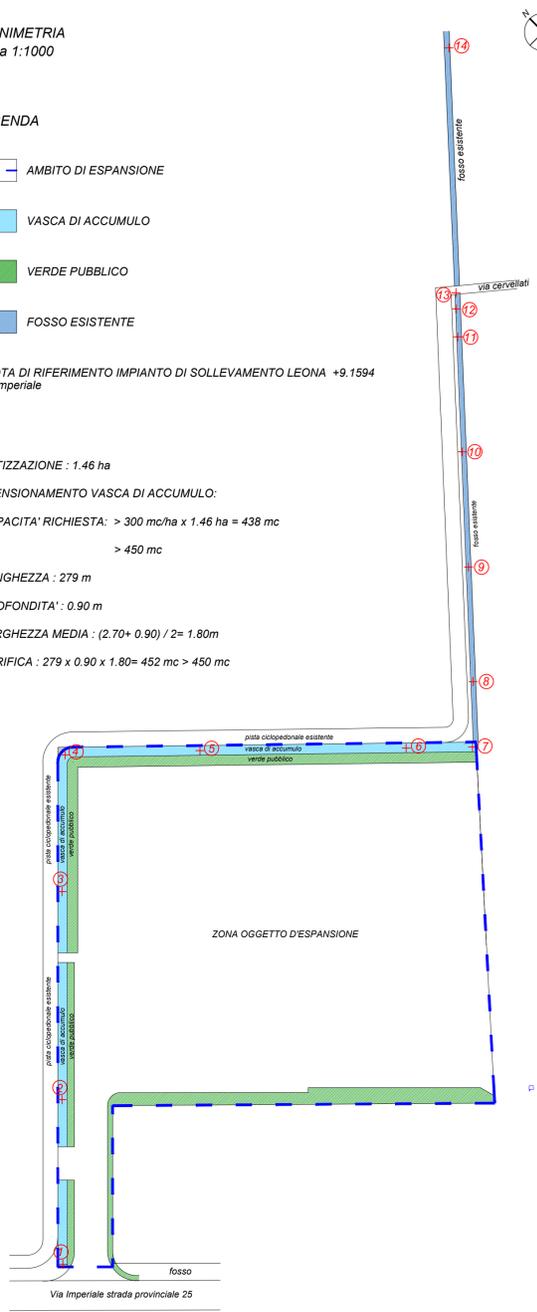


PARTICOLARE VASCA DI ACCUMULO
Sezione punto ①
Scala 1:40

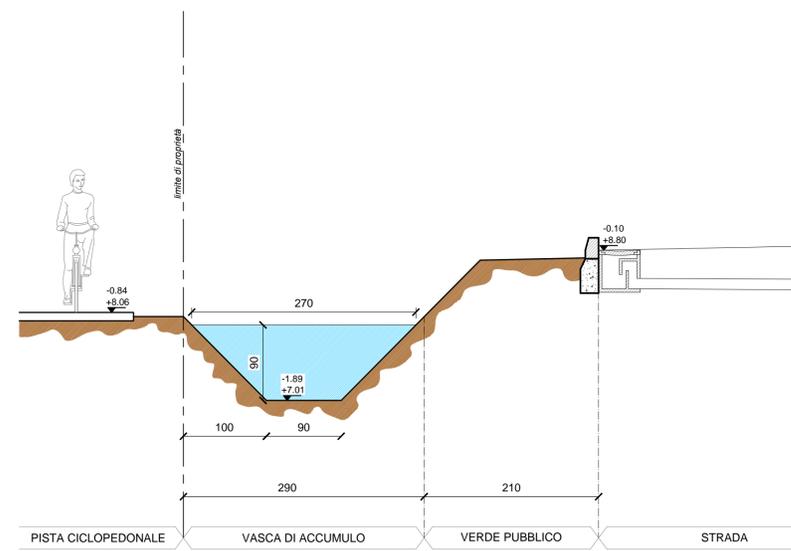


PARTICOLARE PUNTO ⑦
Scala 1:40

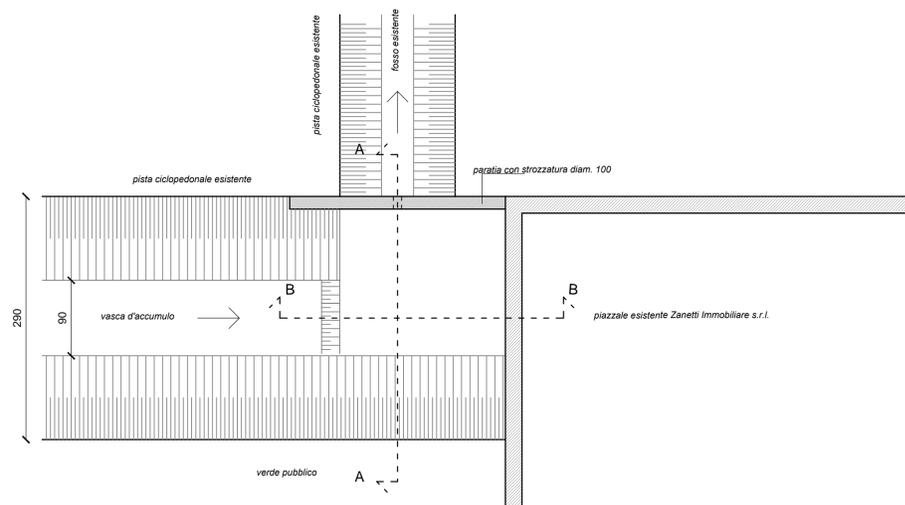

PARTICOLARE VASCA DI ACCUMULO B-B
Sezione punto ⑦
Scala 1:40

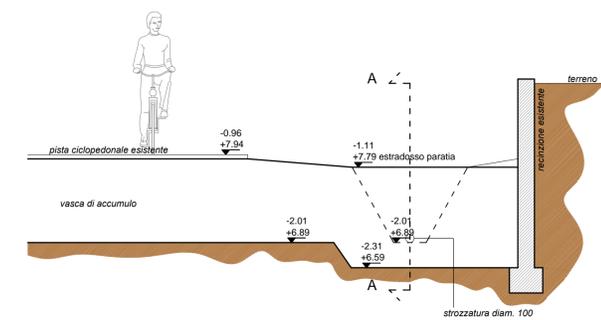

PARTICOLARE VASCA DI ACCUMULO A-A
Sezione punto ⑦
Scala 1:40

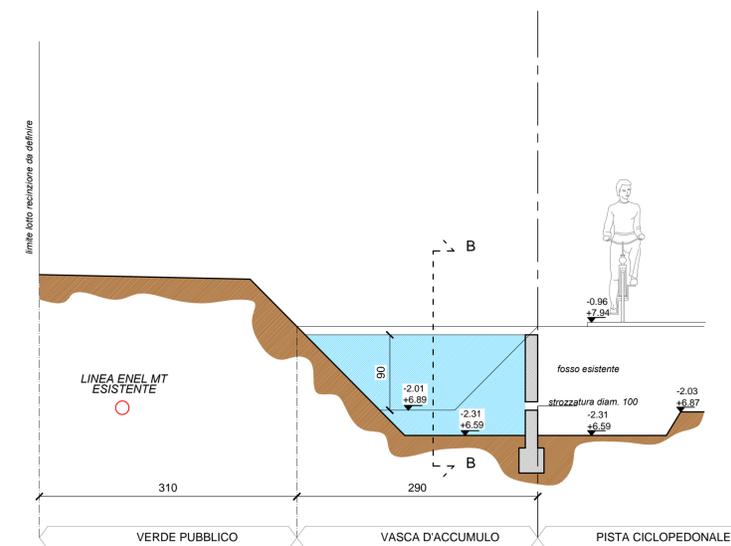

PROFILO ALTIMETRICO

Scala X 1:800
Scala Y 1:100

Profilo pista ciclabile
Profilo fosso esistente
Profilo vasca di accumulo

PICCHETTI	1	2	3	4	5	6	7	8	9	10	11	12	13	14												
DISTANZE PARZIALI		46.63	62.07	108.70	44.12	152.82	43.59	196.41	62.08	258.49	20.84	279.33	16.88	296.21	34.20	330.41	34.40	364.81	34.31	399.12	8.36	407.48	5.10	412.58	73.06	485.64
DISTANZE PROGRESSIVE	0	46.63	108.70	152.82	196.41	258.49	279.33	296.21	330.41	364.81	399.12	407.48	412.58	485.64												
QUOTE CICLABILE	-0.84	-0.85	-0.86	-0.89	-0.96	-0.96	-0.90	-0.89	-0.90	-0.91	-0.89	-1.01														
QUOTE VASCA/FOSSO	-1.89	-1.90	-1.91	-1.94	-2.01	-2.01	-2.03	-2.05	-2.21	-2.30	-2.62															
QUOTE CICLABILE rif LEONA	8.06	8.05	8.04	8.01	7.94	7.94	8.00	8.01	8.00	7.99	8.01	7.89														
QUOTE VASCA/FOSSO rif LEONA	7.01	7.00	6.99	6.96	6.89	6.89	6.87	6.85	6.69	6.60	6.28															