

# COMUNE DI ARGENTA

PROVINCIA DI FERRARA

## PIANO URBANISTICO ATTUATIVO RELATIVO ALL'ESPANSIONE DELLA ZONA ARTIGIANALE AMBITO ASP2(7) DI SANTA MARIA CODIFIUME IN VIA IMPERIALE

PROPRIETA': ZANETTI IMMOBILIARE s.r.l.  
Via Dell'Artigianato, 5 C.F./P.I. 01771340385

MONARI s.r.l.  
Via Dell'Artigianato, 4/A C.F./P.I. 01901710382

NARDI EUROSCAVI s.a.s.  
Via Dell'Artigianato, 10 C.F./P.I. 01772970388

PROGETTISTI E DIR. DEI LAVORI

ognuno per le proprie competenze

**team sette** tecnici associati  
Baricella

Oggetto

ADEMPIMENTI NORMATIVA IN MATERIA DI BARRIERE ARCHITETTONICHE D.P.R. 503/96


- PLANIMETRIA URBANISTICA  
- SEZIONE

Tavola n° 12  
Data Giugno 2014  
Scala 1:500 - 1:50


Ufficio tecnico

Allegato alla delibera di Giunta  
Unione Valli e Deltizie  
n. 80 in data 16.12.2016 - PUA con  
valenza di Permesso di Costruire  
Il Segretario Generale  
D.ssa Rita Crivellari

SEZIONE F-F Scala 1:50

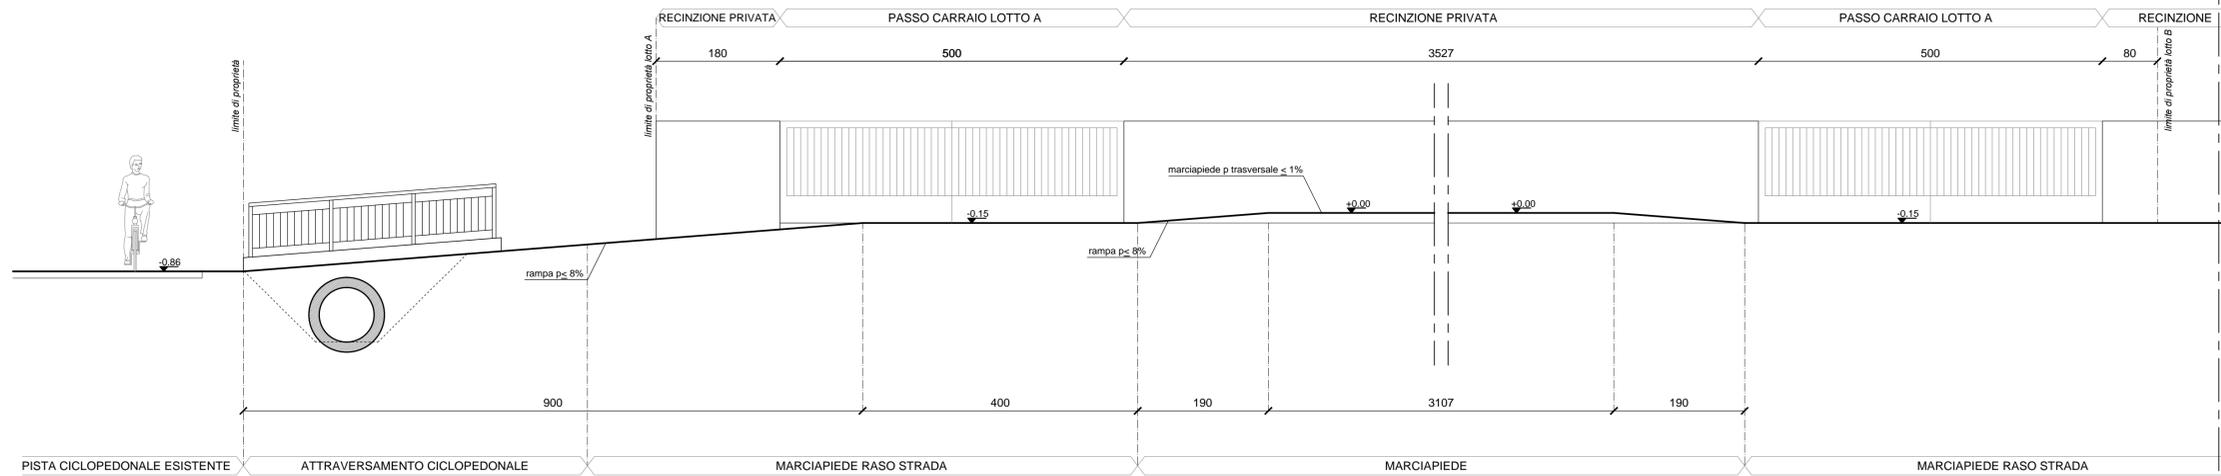

## PLANIMETRIA

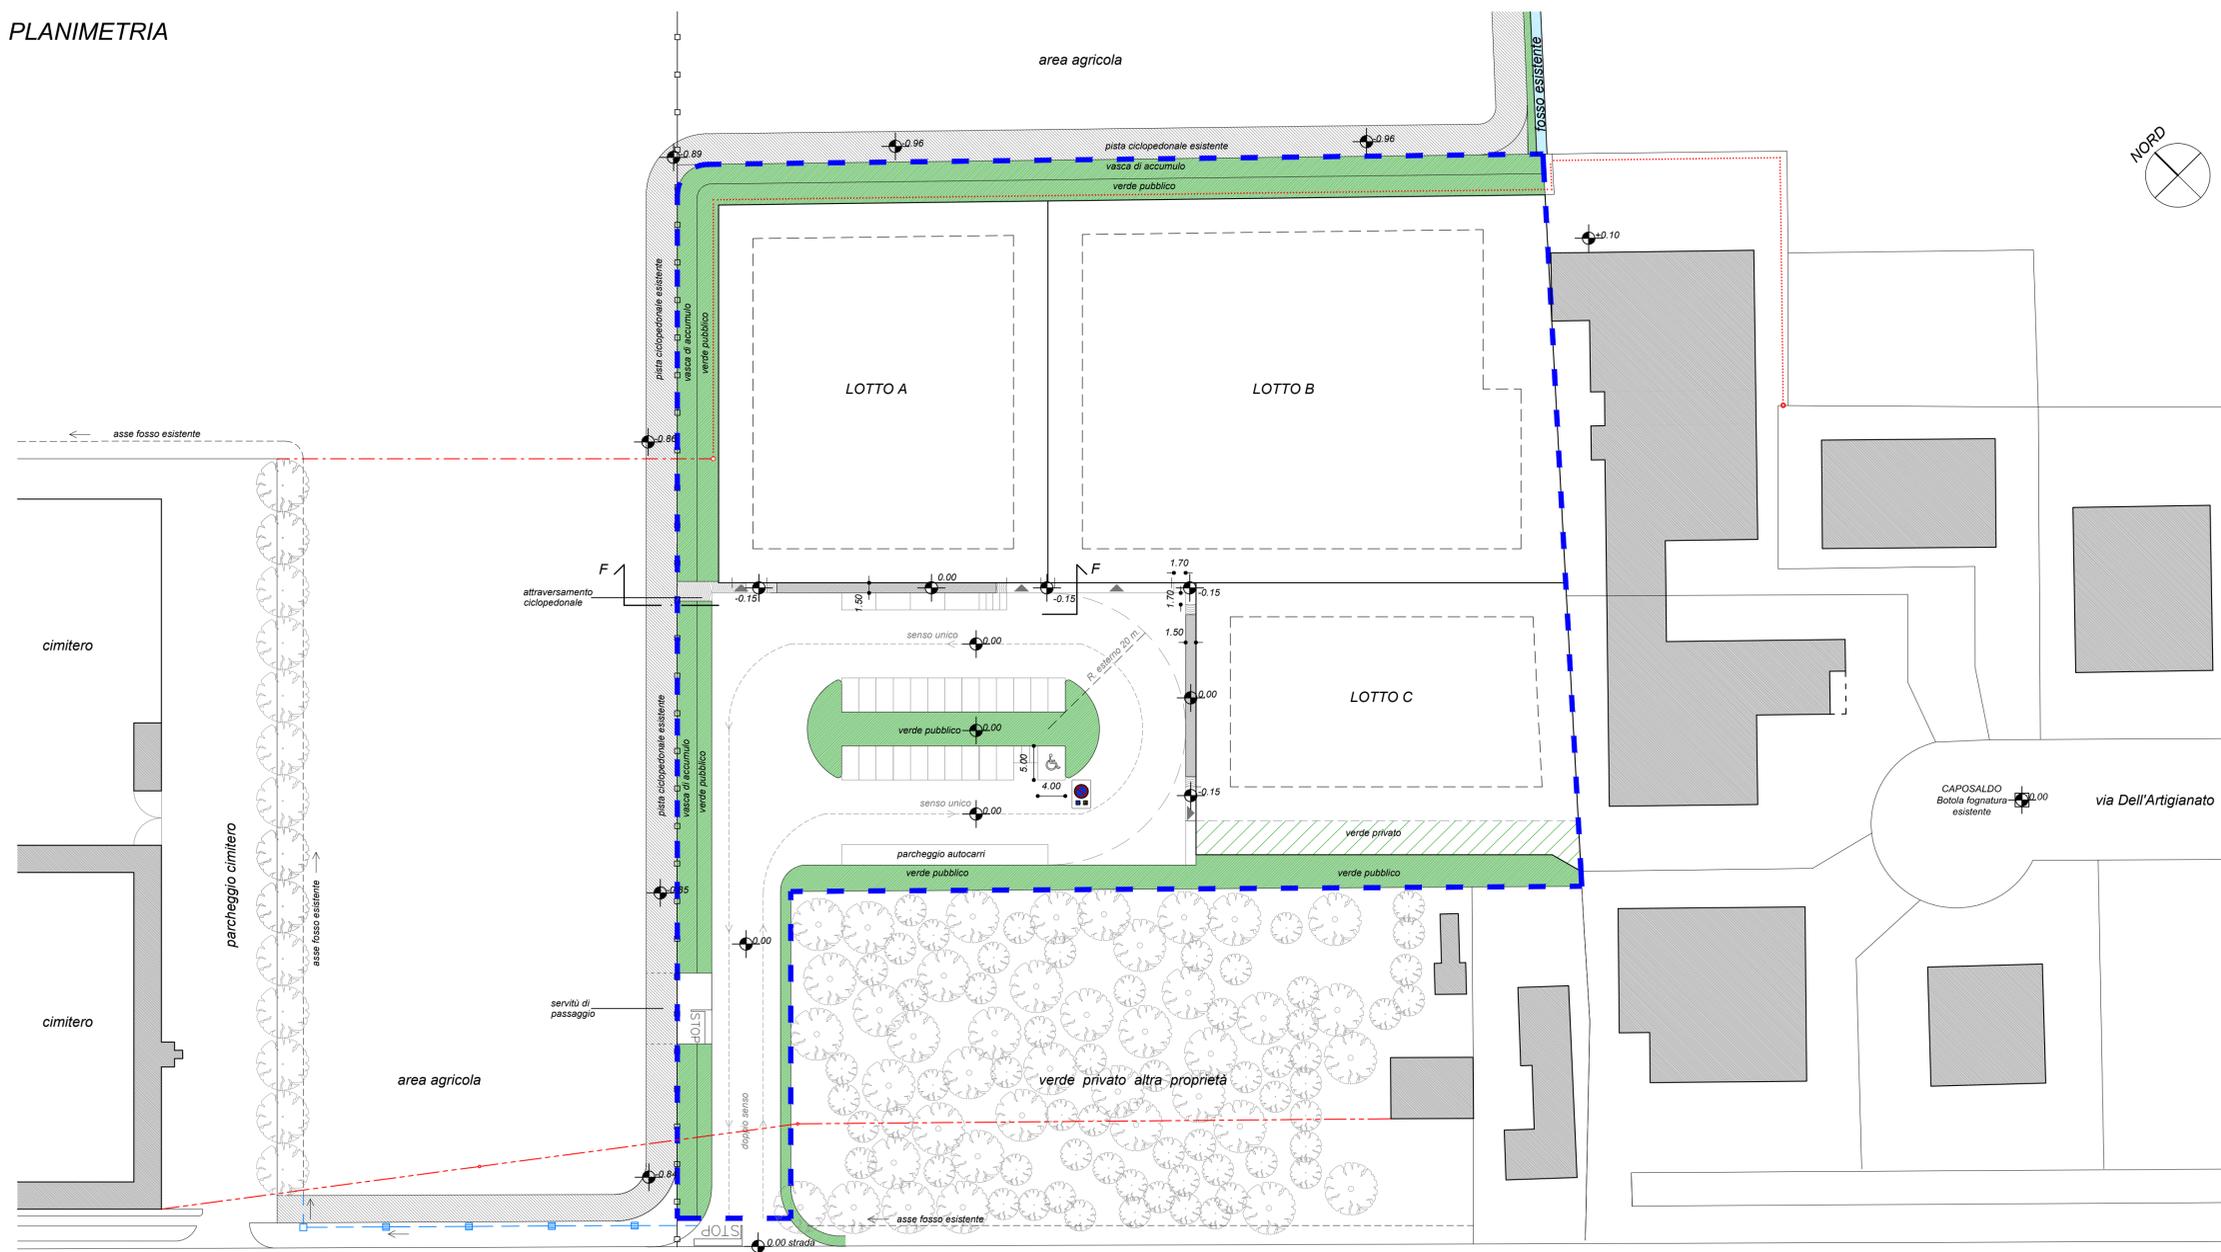

### LEGENDA

- Superficie Totale comparto mq 14.600
- Perimetro del comparto
- Perimetro di massima edificabilità
- Linea Enel MT interrata
- Linea Enel MT aerea
- Linea Enel BT aerea
- Rete acque meteoriche
- Pozzetto ispezionabile cm. 70x70
- Caditoie cm. 40x40
- Rispetto cimiteriale
- Marciaiedi
- Verde pubblico
- Verde privato
- Rampa e percorsi ciclopeditoni e pedonali
- Caposaldo quota
- Quote

Via Imperiale strada provinciale 25