

COMUNE DI ARGENTA

PROVINCIA DI FERRARA

PIANO URBANISTICO ATTUATIVO RELATIVO ALL'ESPANSIONE DELLA ZONA ARTIGIANALE AMBITO ASP2(7) DI SANTA MARIA CODIFIUME IN VIA IMPERIALE

PROPRIETA': ZANETTI IMMOBILIARE s.r.l.
Via Dell'Artigianato, 5 C.F./P.I. 01771340385

MONARI s.r.l.
Via Dell'Artigianato, 4/A C.F./P.I. 01901710382

NARDI EUROSCAVI s.a.s.
Via Dell'Artigianato, 10 C.F./P.I. 01772970388

PROGETTISTI E DIR. DEI LAVORI

ognuno per le proprie competenze

team sette tecnici associati
sede e conservazione cartelle:
via Europa n.17 40052 Borsicella (BO)
tel.051873302 teomssetta1@libero.it
fax.0510280072 C.F.-P.I. 0243721204

Oggetto

PLANIMETRIE STATO DI FATTO - PROGETTO
PROFILI DEL COMPARTO

Tavola n°
13


Data
Giugno 2014

Scala
1:1000 - 1:200


Ufficio tecnico

Allegato alla delibera di Giunta
Unione Valli e Delizie
n. 80 in data 16.12.2016 - PUA con
valenza di Permesso di Costruire
Il Segretario Generale
D.ssa Rita Crivellari

PLANIMETRIA STATO DI FATTO scala 1:1000

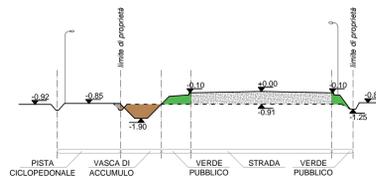


PROFILO 1-1 Scala 1:200

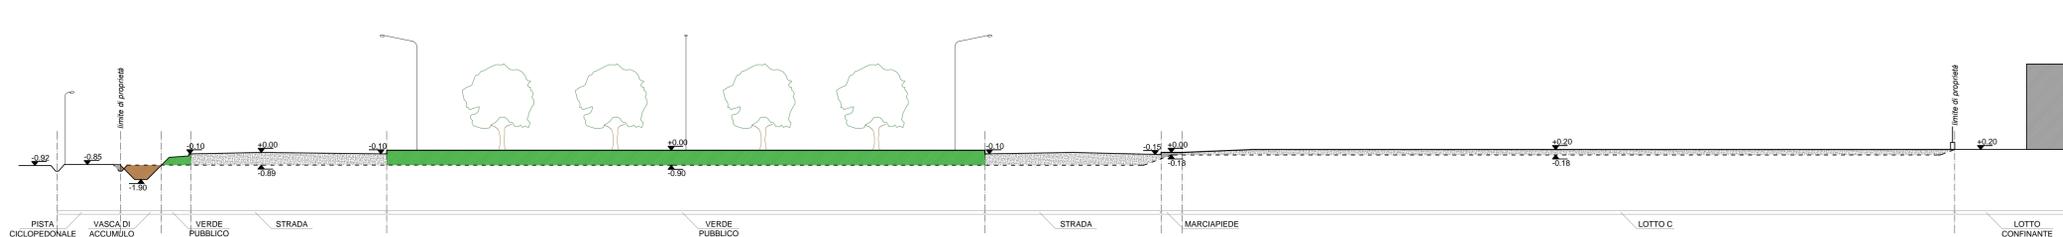


PROFILO 2-2 Scala 1:200

PLANIMETRIA PROGETTO scala 1:1000

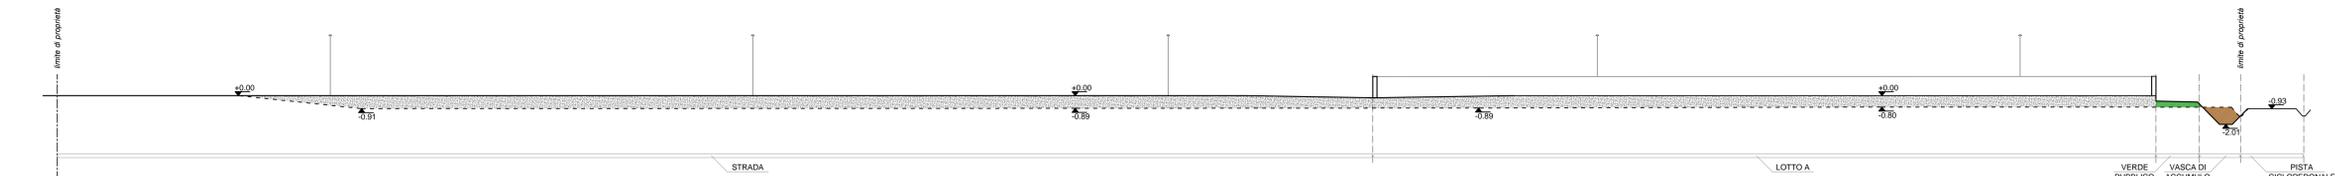

PROFILO 3-3 Scala 1:200

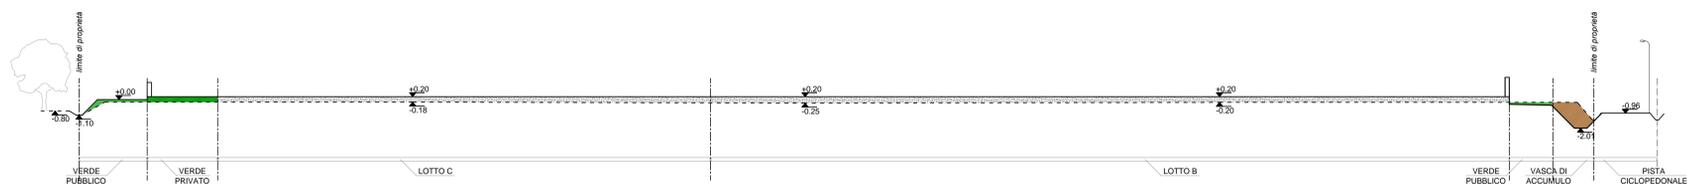

PROFILO 4-4 Scala 1:200

LEGENDA	
Perimetro del comparto	— — — — —
Profilo piano di campagna stato di fatto	- - - - -
Profilo piano di campagna progetto	—————