

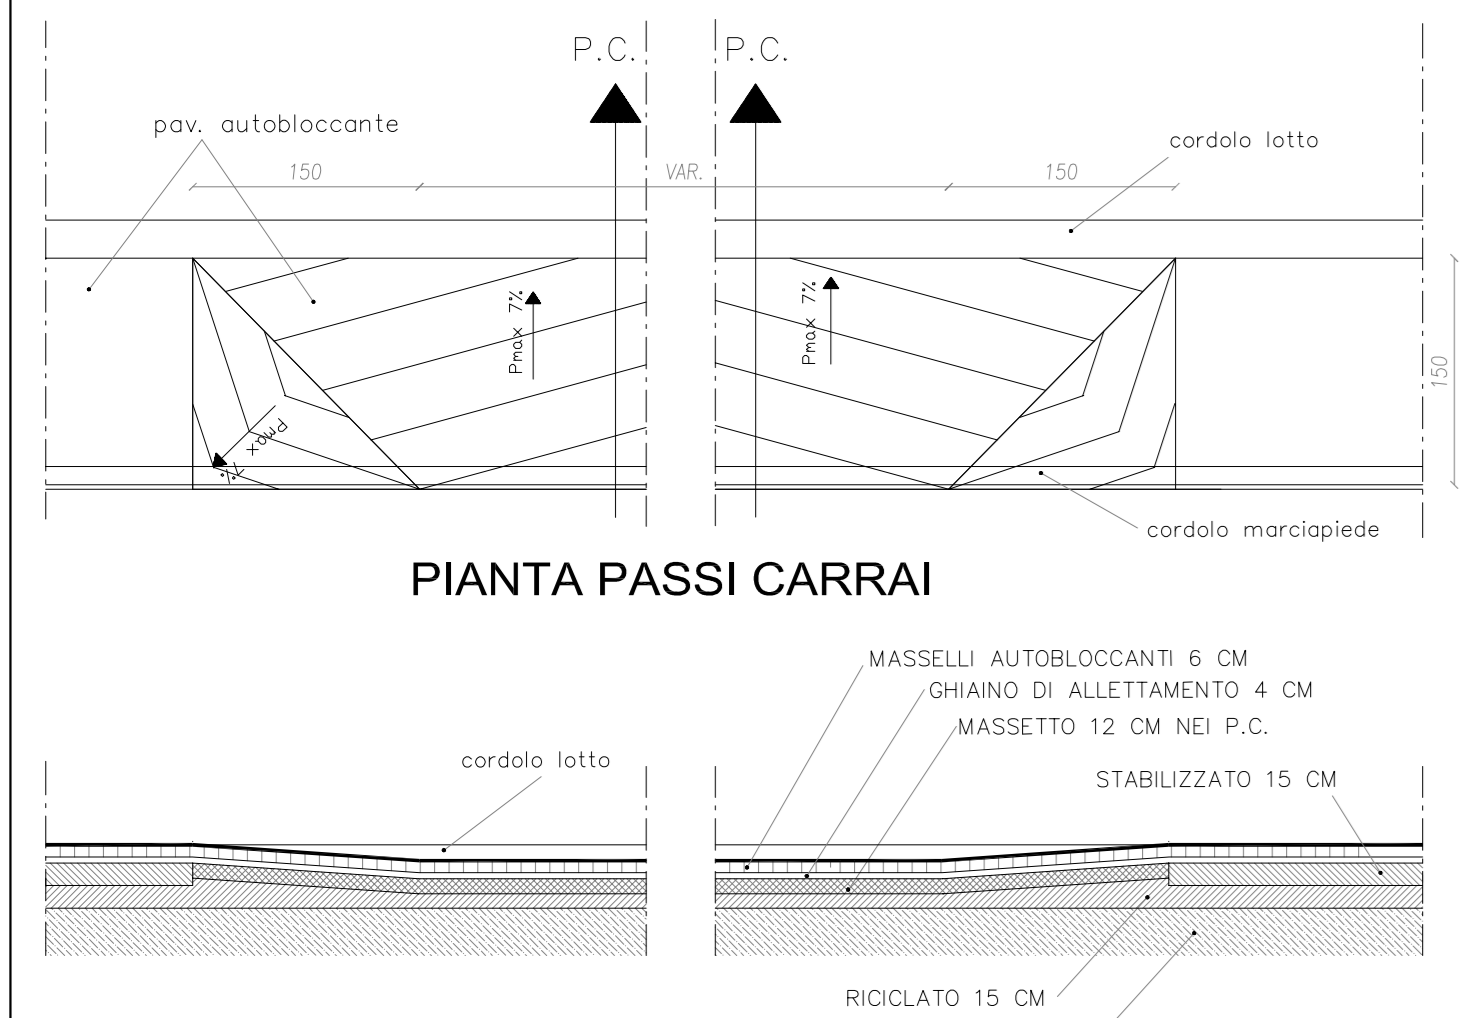
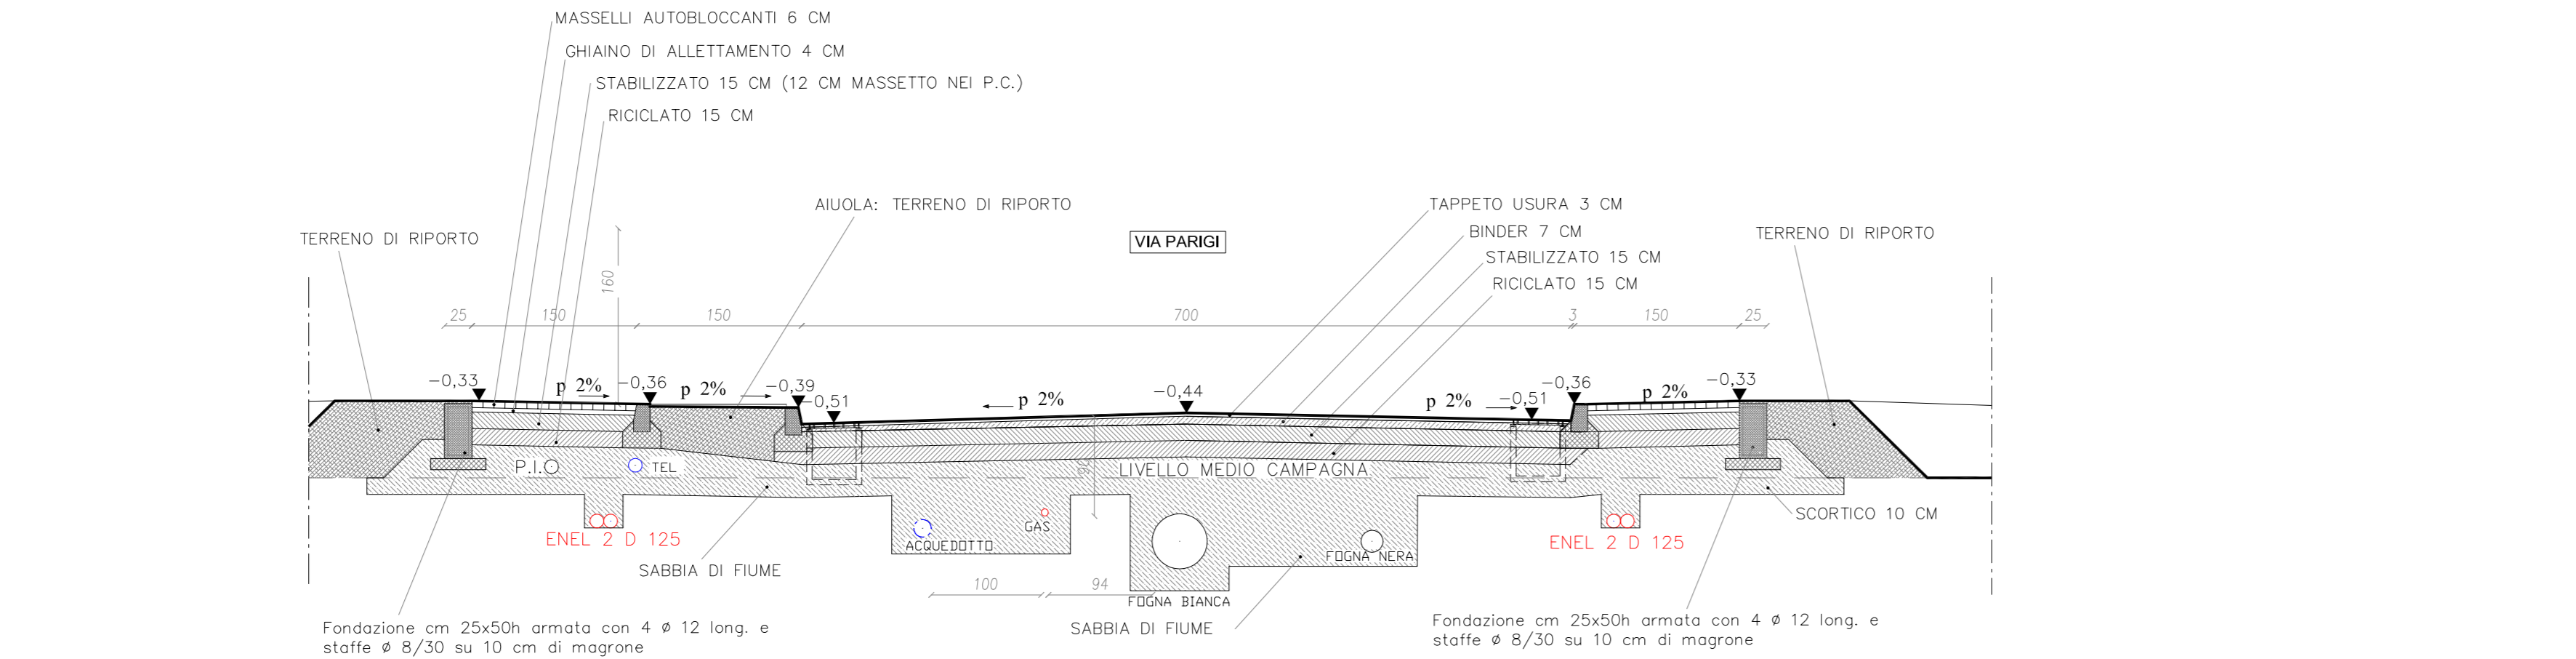
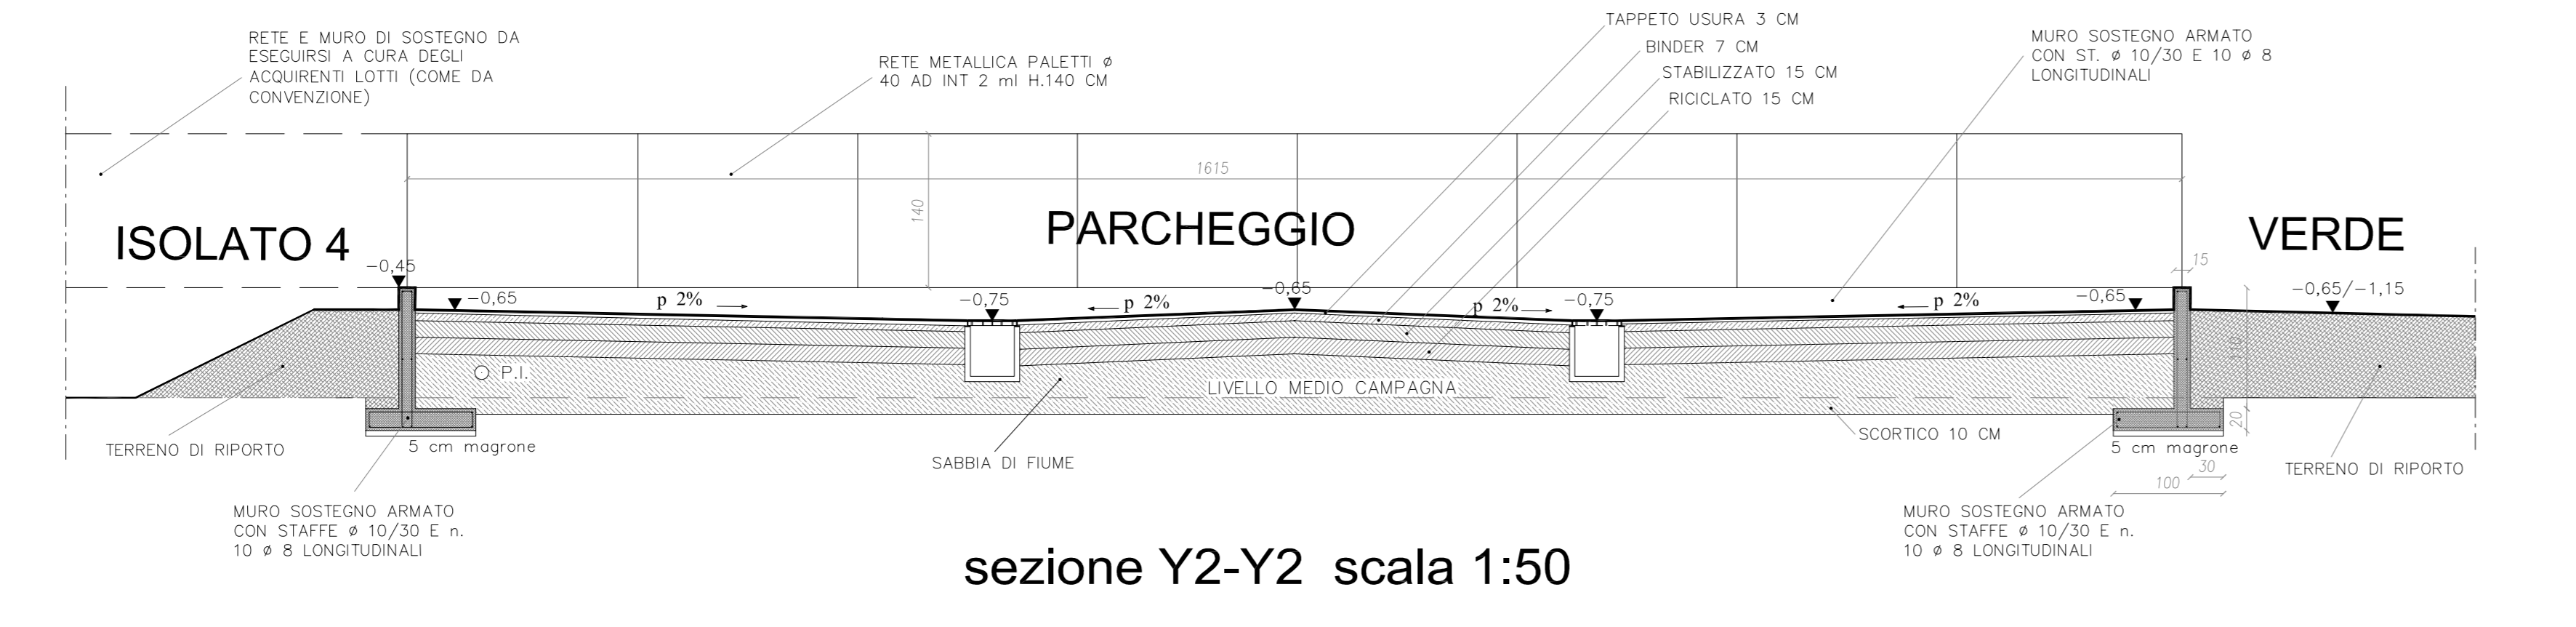
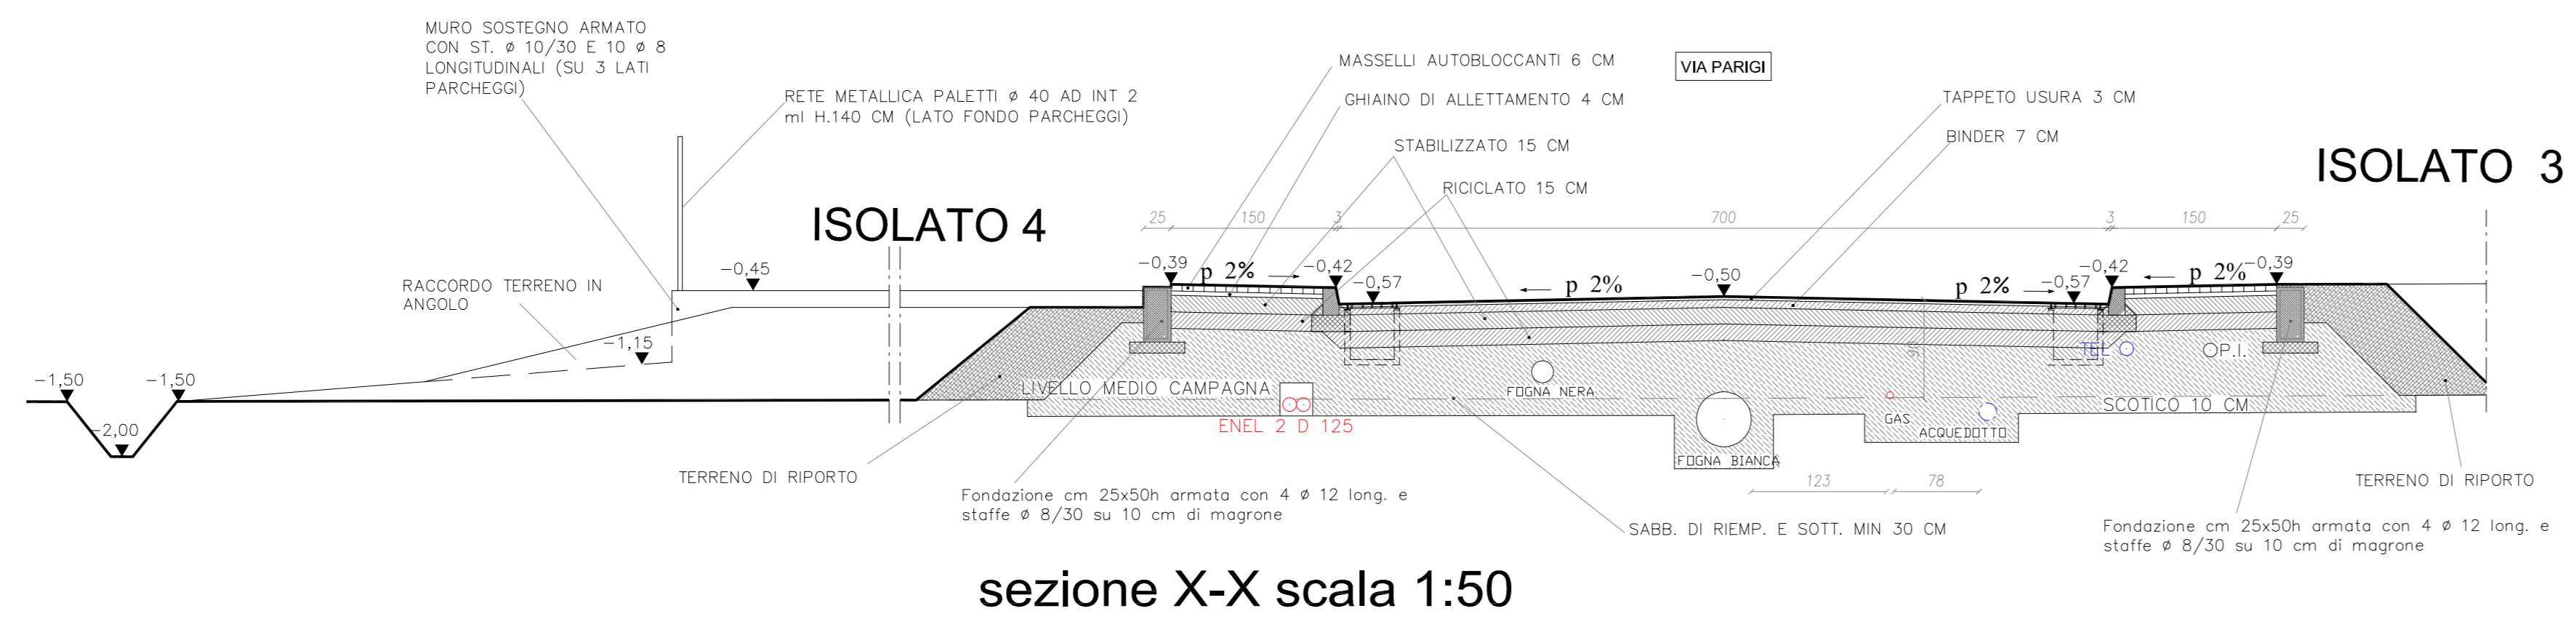


COMUNE DI ARGENTA PROVINCIA DI FERRARA	COMMITTENTE: ROSSATO LIVIANO COSTRUZIONI EDILI
OPERA	PIANO URBANISTICO ATTUATIVO via Canove: ANS 2(3) II° e III° STRALCIO
aggiornamento del 31.10.2019 annulla e sostituisce la documentazione presentata in data 23.08.2018	
TAVOLA	OPERE DI URBANIZZAZIONE PLANIMETRIA scala 1:500 SEZIONI E PARTICOLARI scala 1:50
31 ottobre 2019	versione 4
IL PROGETTISTA	Arch. Giampaolo Silvestri via Blea 2 Lavazzola (RA) - tel 348 5115397 giampaolossilvestri72@gmail.com PEC: giampaolossilvestri@archiwork.it
LA PROPRIETA'	ROSSATO LIVIANO COSTRUZ. EDILI con sede in Argenta via XIV giugno 1859 n. 7/A tel: 0532 800967 email: rossatoliviano@libero.it

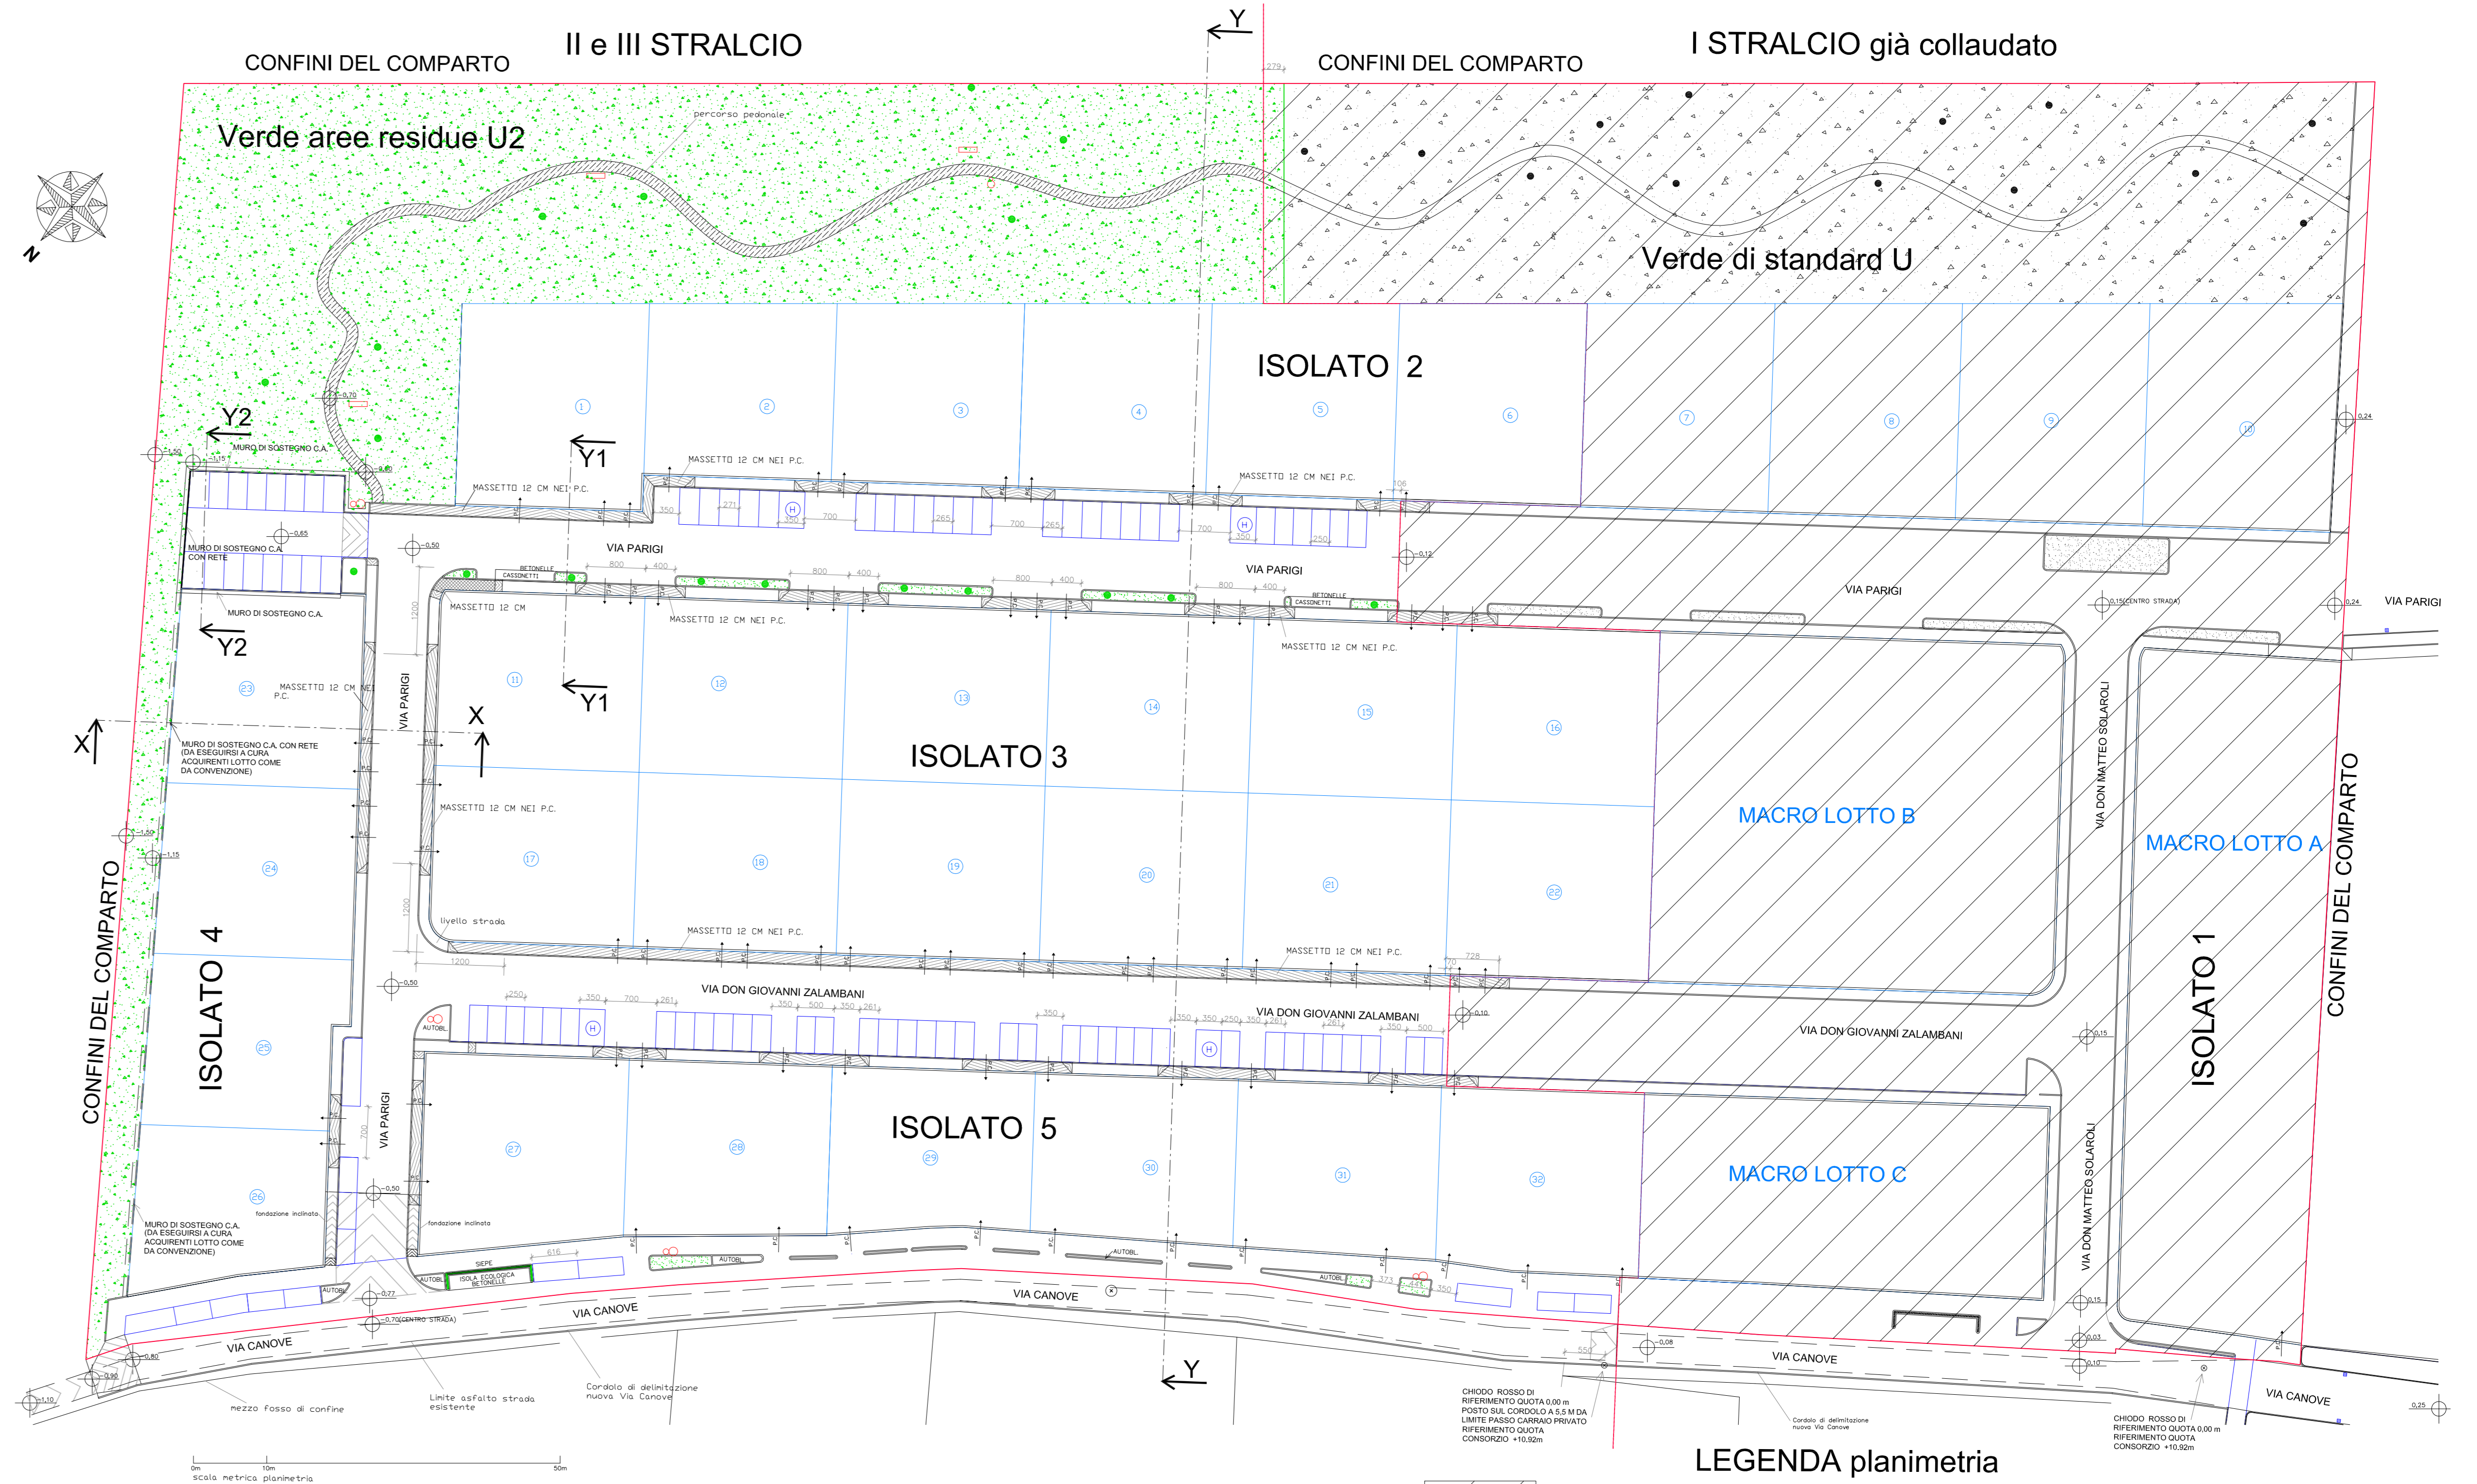

SEZIONE LONGITUDINALE PASSI CARRAI
Particolare Passo Carraio (P.C.) scala 1:50

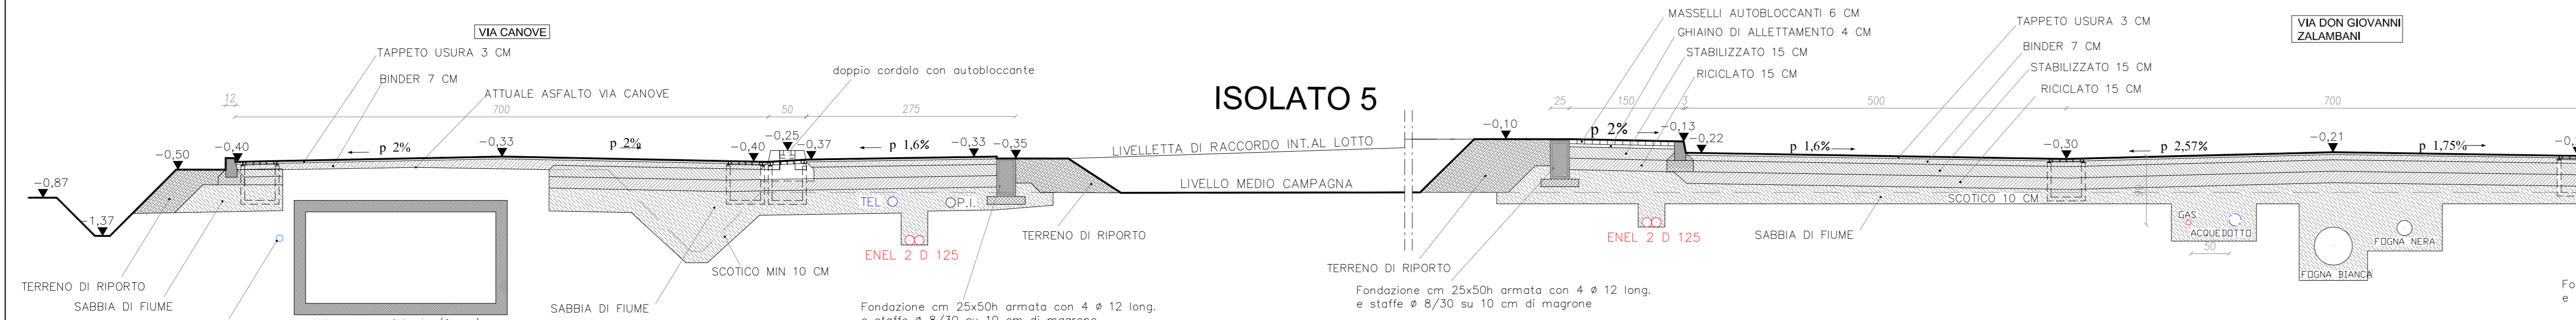

LEGENDA planimetria

	1° STRALCIO già collaudato		confine del comparto
	verde di standard U		separazione I° stralcio da successivi
	verde aree residue U2		confine lotti
	aiuole stradali verdi		cordoli
	panchine		centro passo carraio
	ALBERI (posizione tronco)		ALBERI ESISTENTI (posizione tronco)

