

COMUNE DI ARGENTA
PROVINCIA DI FERRARA

COMMITTENTE:
ROSSATO LIVIANO COSTRUZIONI EDILI

OPERA
PIANO URBANISTICO ATTUATIVO
via Canove: ANS 2(3)
II° e III° STRALCIO

aggiornamento del 31.10.2019 annulla e sostituisce la documentazione presentata in data 23.08.2018

TAVOLA
5/II-III


SCHEMA FOGNATURE scala 1:500
PROFILI STRADALI scala 1:500
PARTICOLARI scala 1:20

FILE: 5_FOGNE_V4.dwg

31 ottobre 2019
VERSIONE 4

IL PROGETTISTA
Arch. Giampaolo Silvestri
Via Bissa 2, Livorno (LI) - tel 0586 5115397
giampaolo.silvestri72@gmail.com
PEC: giampaolo.silvestri@archworkshop.it



LA PROPRIETA'
ROSSATO LIVIANO COSTRUZ. EDILI
con sede in Argenta via XIV giugno 1859 n. 77A
tel. 0542 800607 - email: rossatoliviano@libero.it

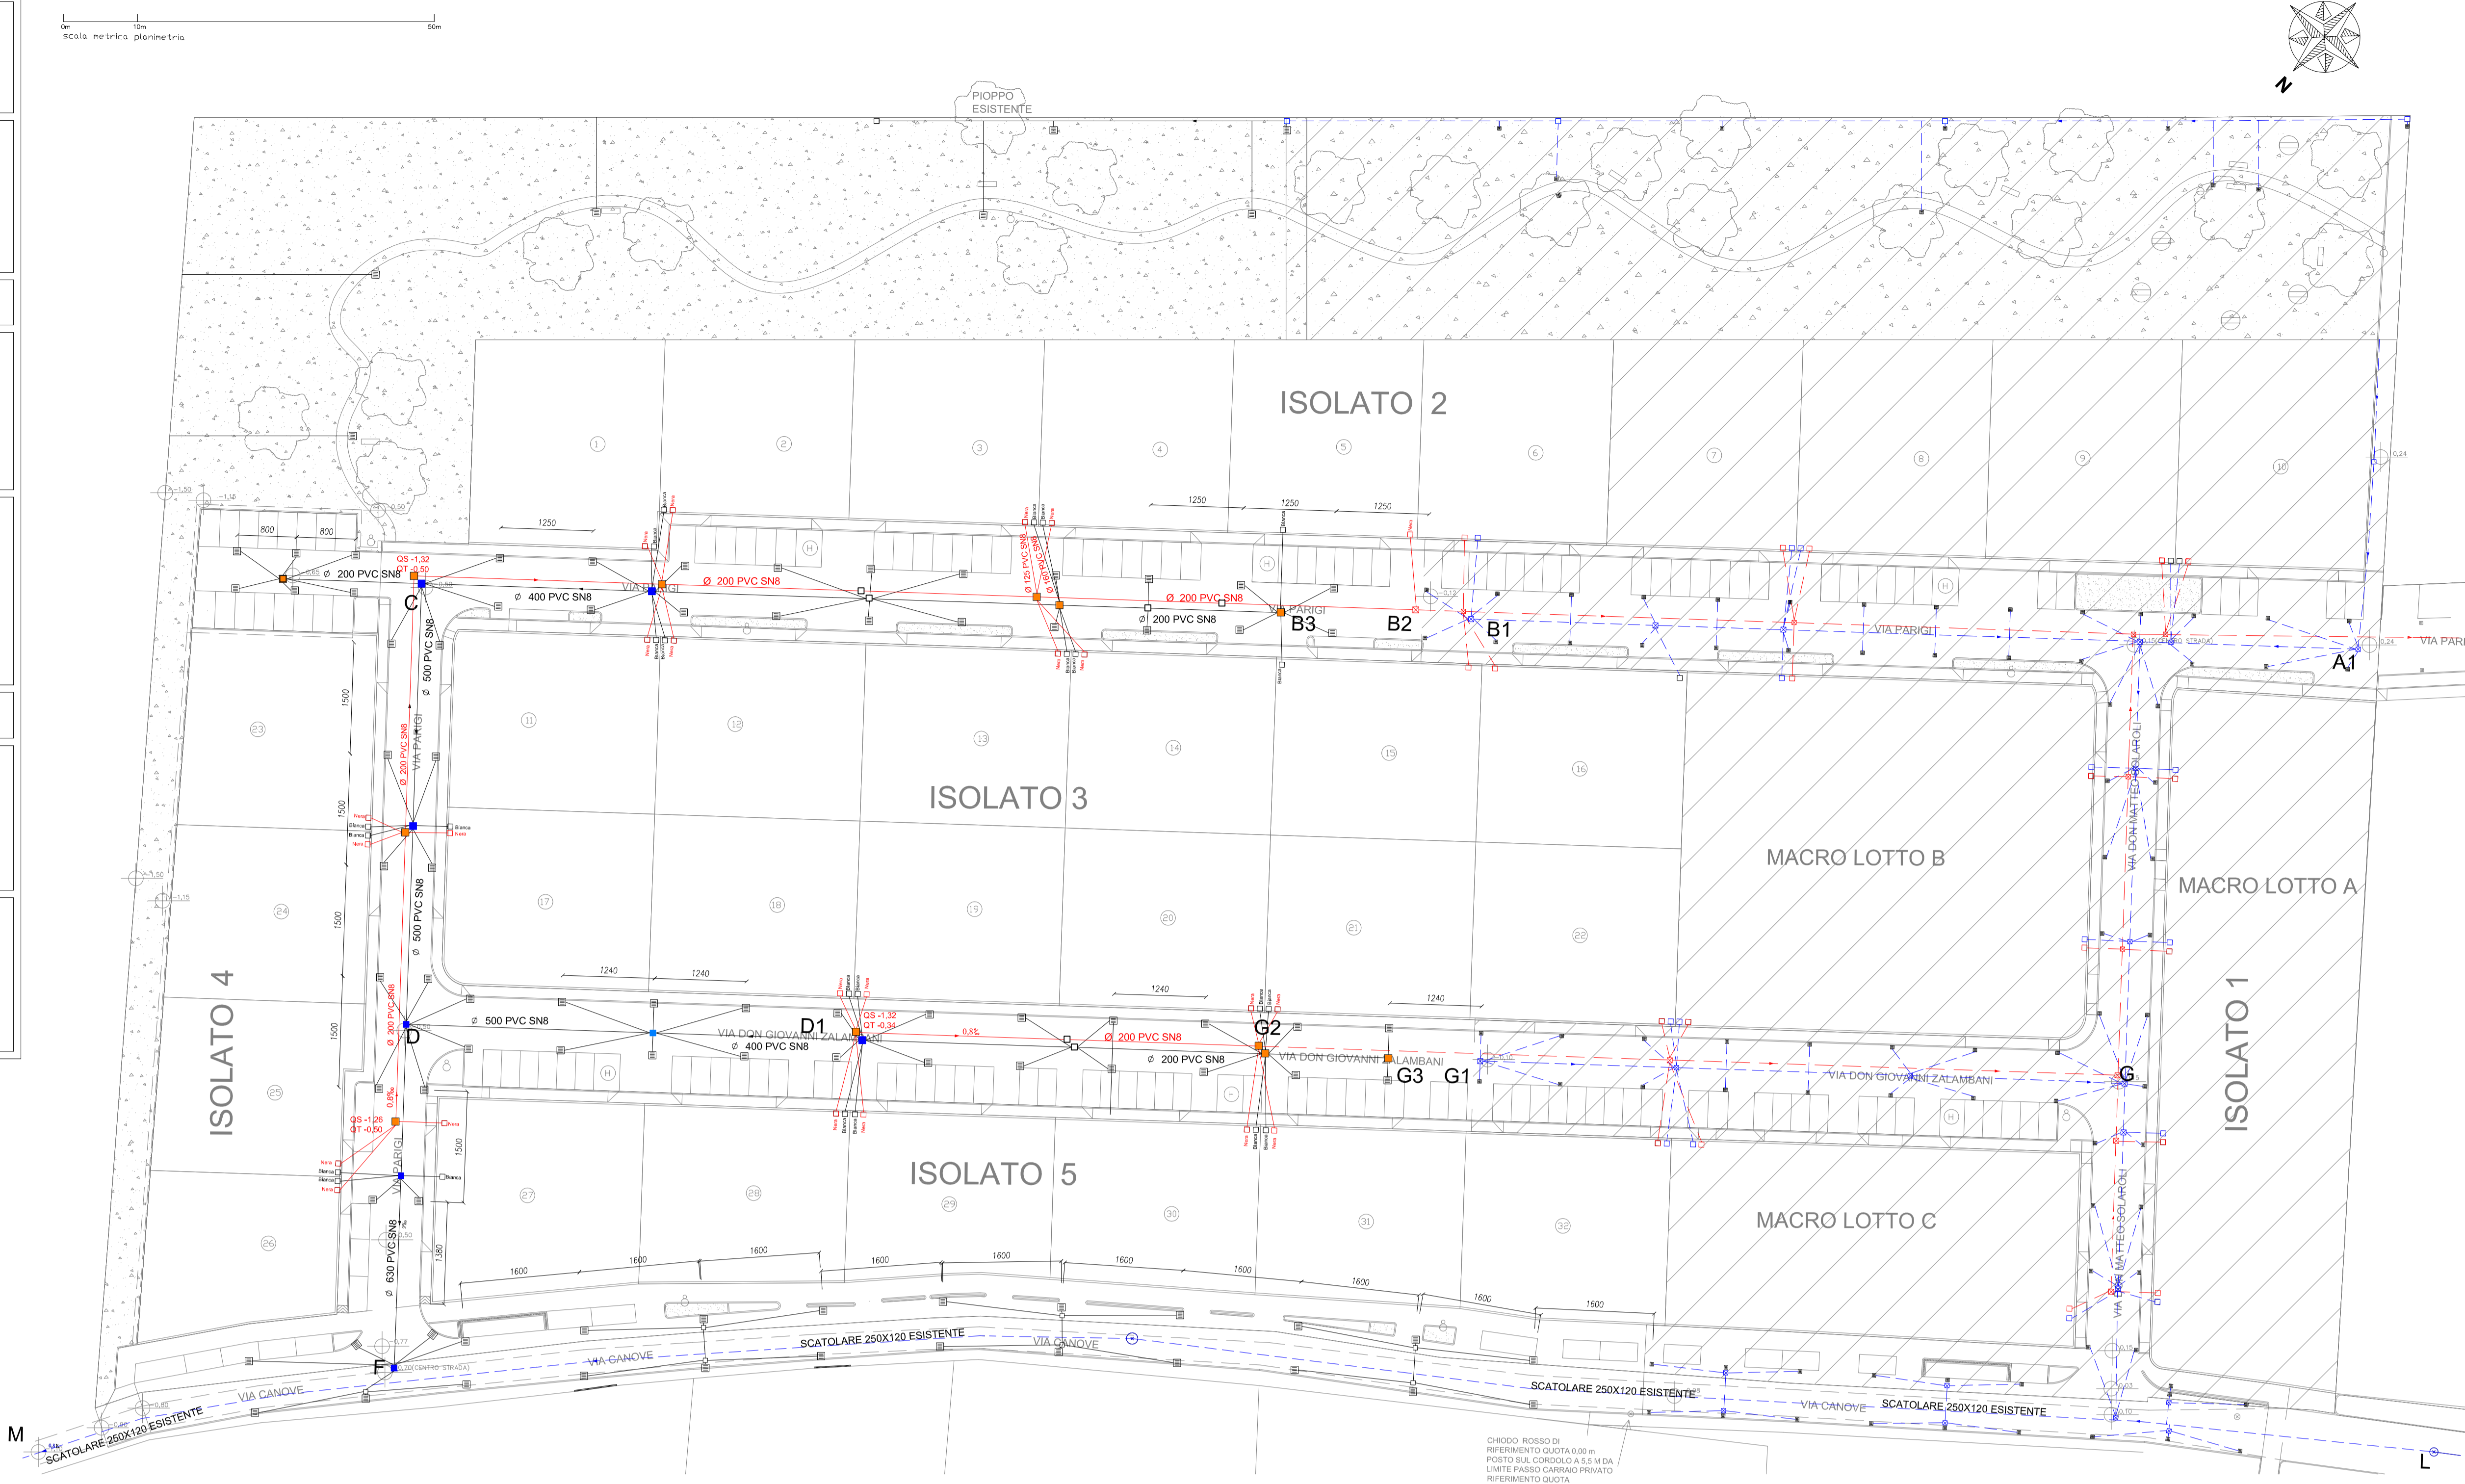


PLANIMETRIA FOGNE SCALA 1:500

LEGENDA FOGNATURE


- FOGNATURA ESISTENTE BN
- FOGNATURA BIANCA PVC SN8
- FOGNATURA NERA PVC SN8
- POZZETTI ALLACCIO BN 50X50 INT.
- CADITOIE 50X50 INT. (NUOVE)
- CADITOIE 50X50 INT. ESISTENTI
- CANALETTA 15X15
- POZZETTI ISPEZIONE INT. 60X60
- POZZETTI ISPEZIONE INT. 70X70
- POZZETTI NON ISPEZIONABILE INT. 70X70
- POZZETTI ISPEZIONE INT. 90X90
- POZZETTI NON ISPEZIONABILE INT. 90X90
- POZZETTI ESISTENTI BIANCA
- POZZETTI ESISTENTI NERA

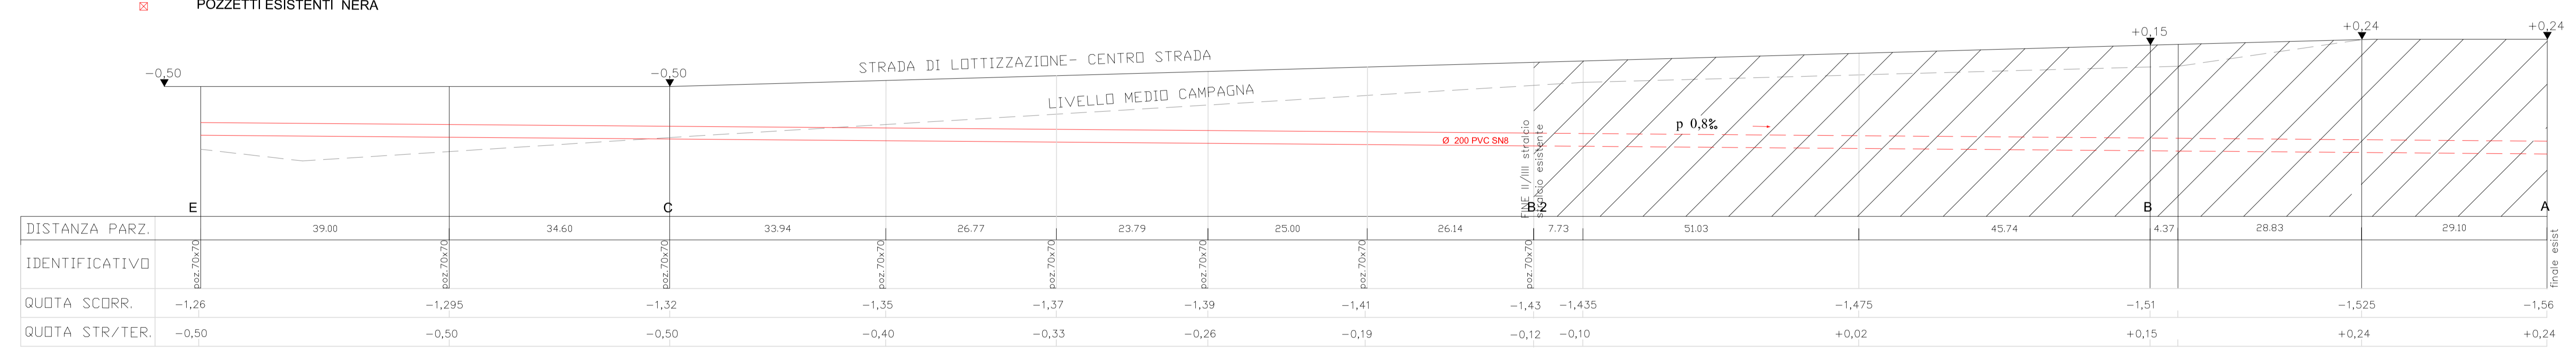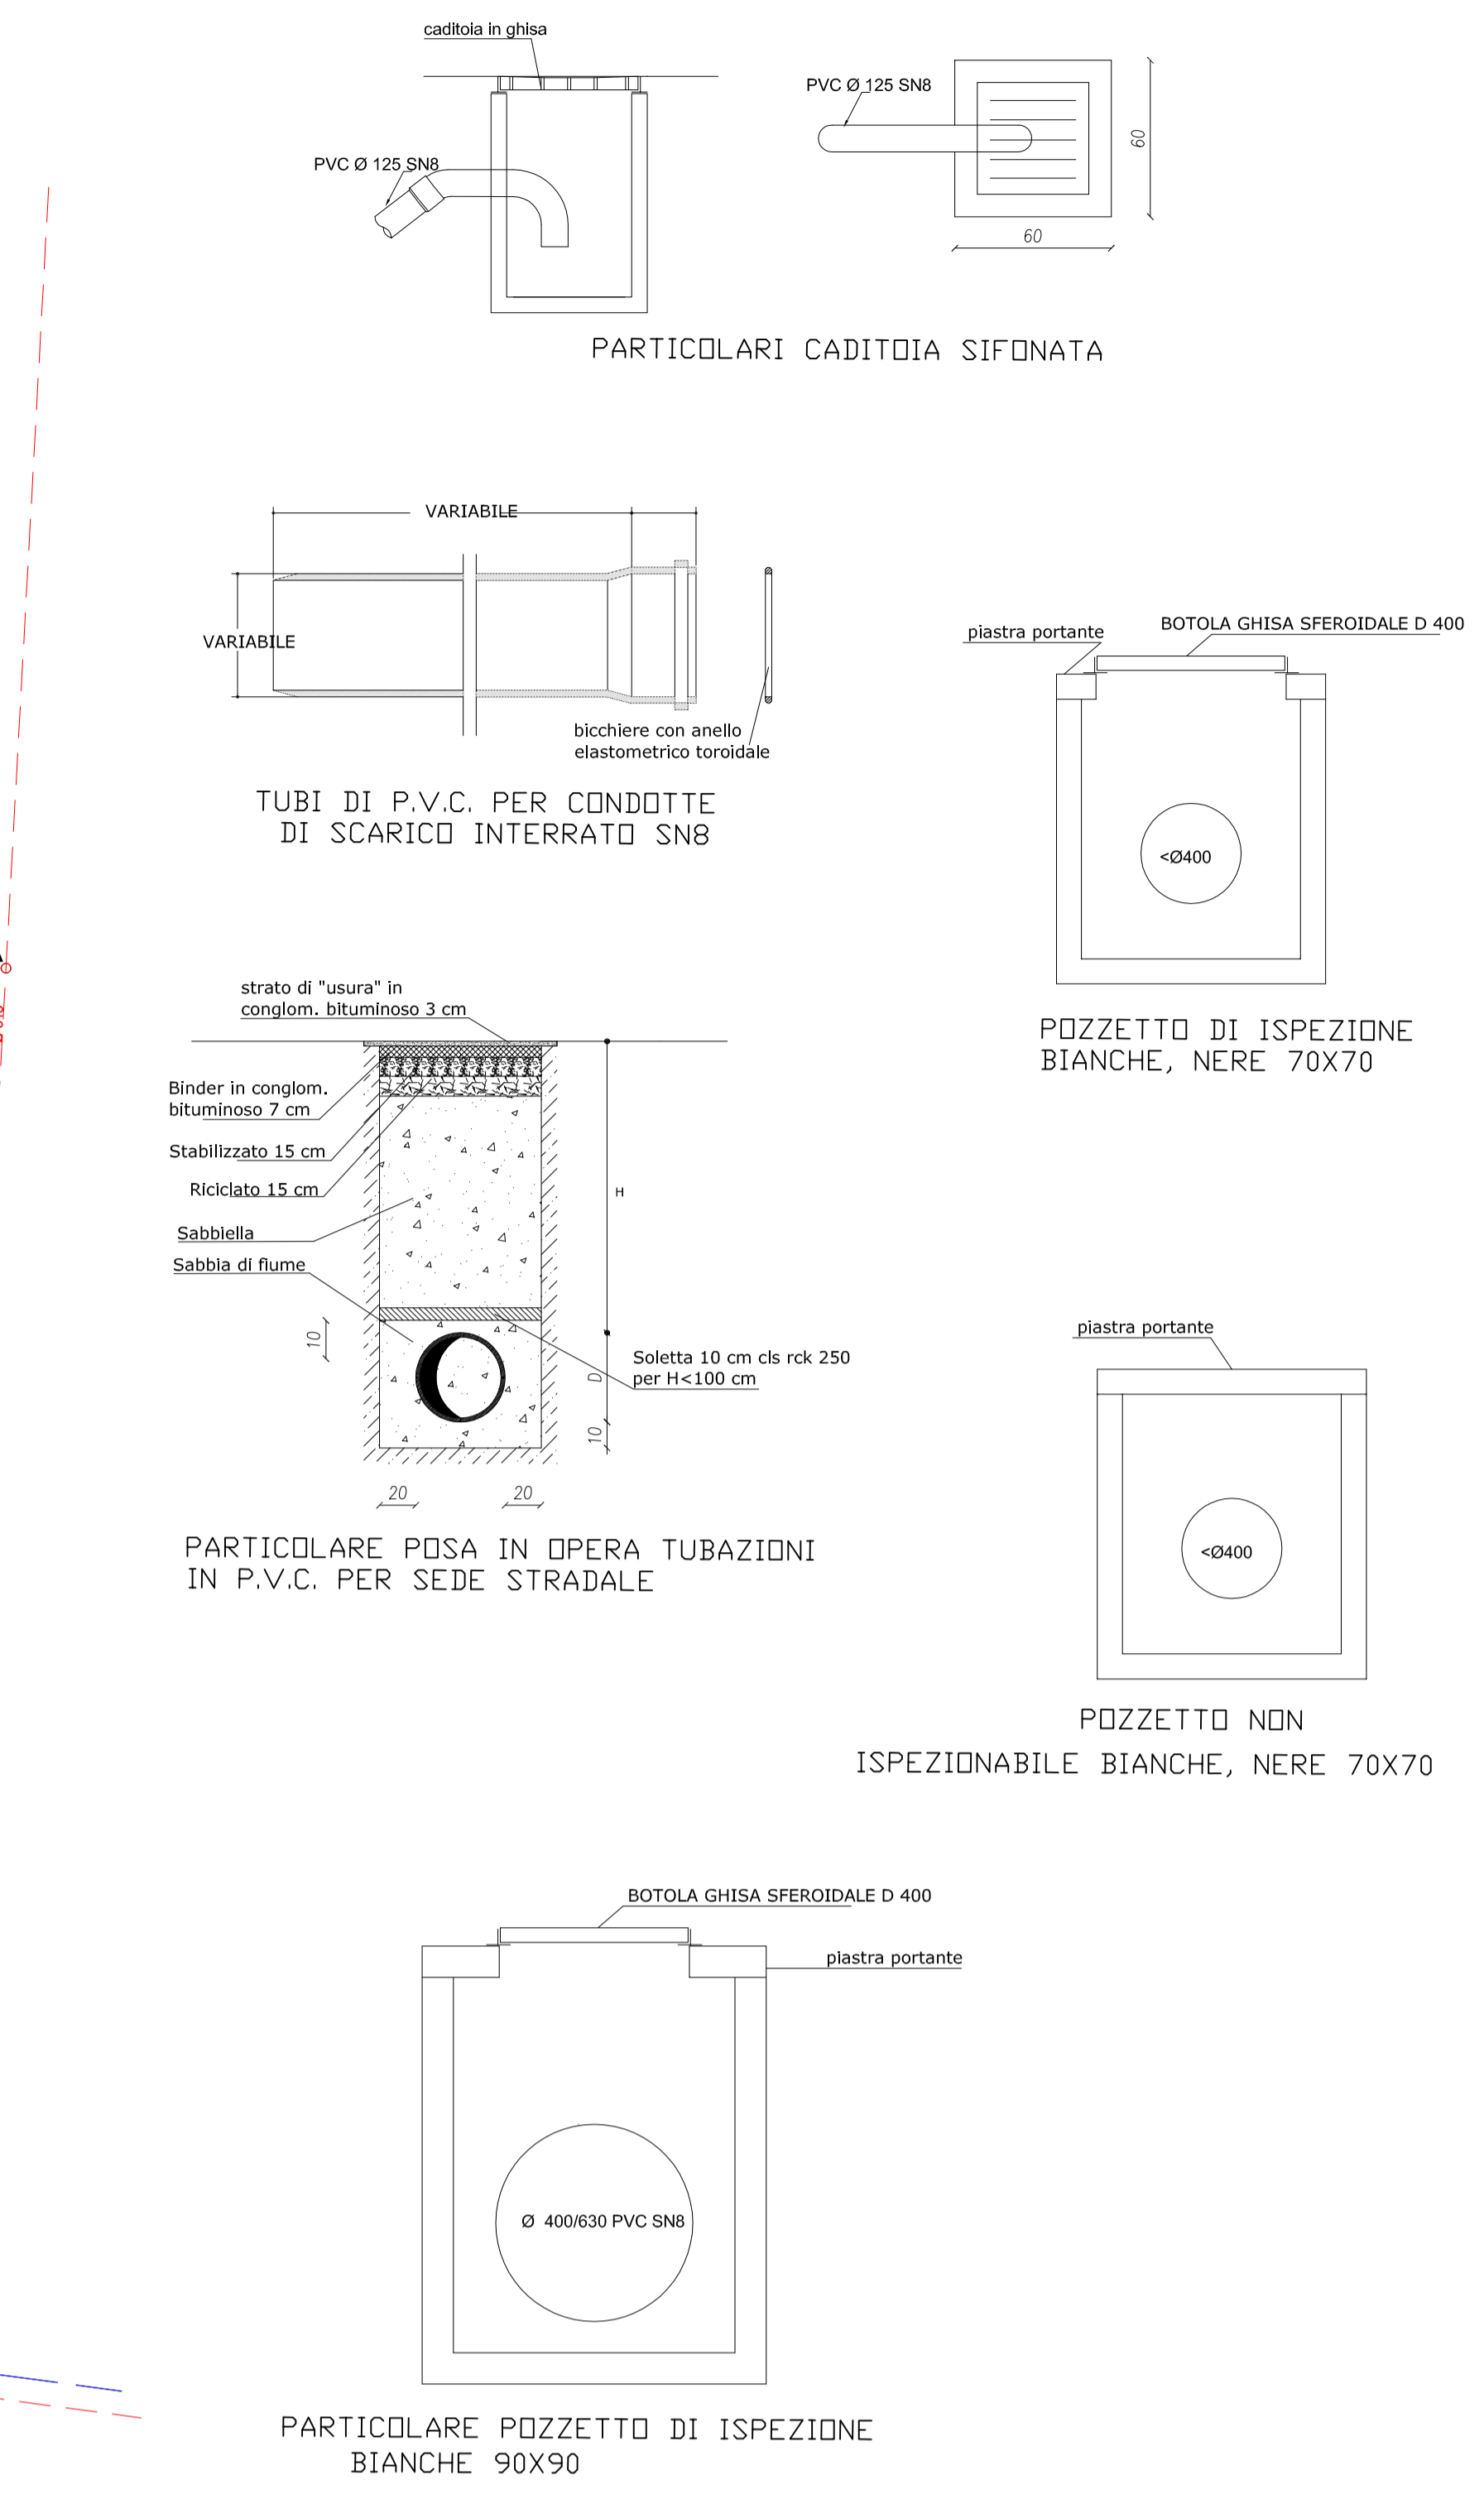


PROFILO LONGITUDINALE ACQUE NERE: TRATTO A-B-C-E
Distanze Sc. 1:500 ; Quote Sc. 1:50; 0,00 Chiodo rosso

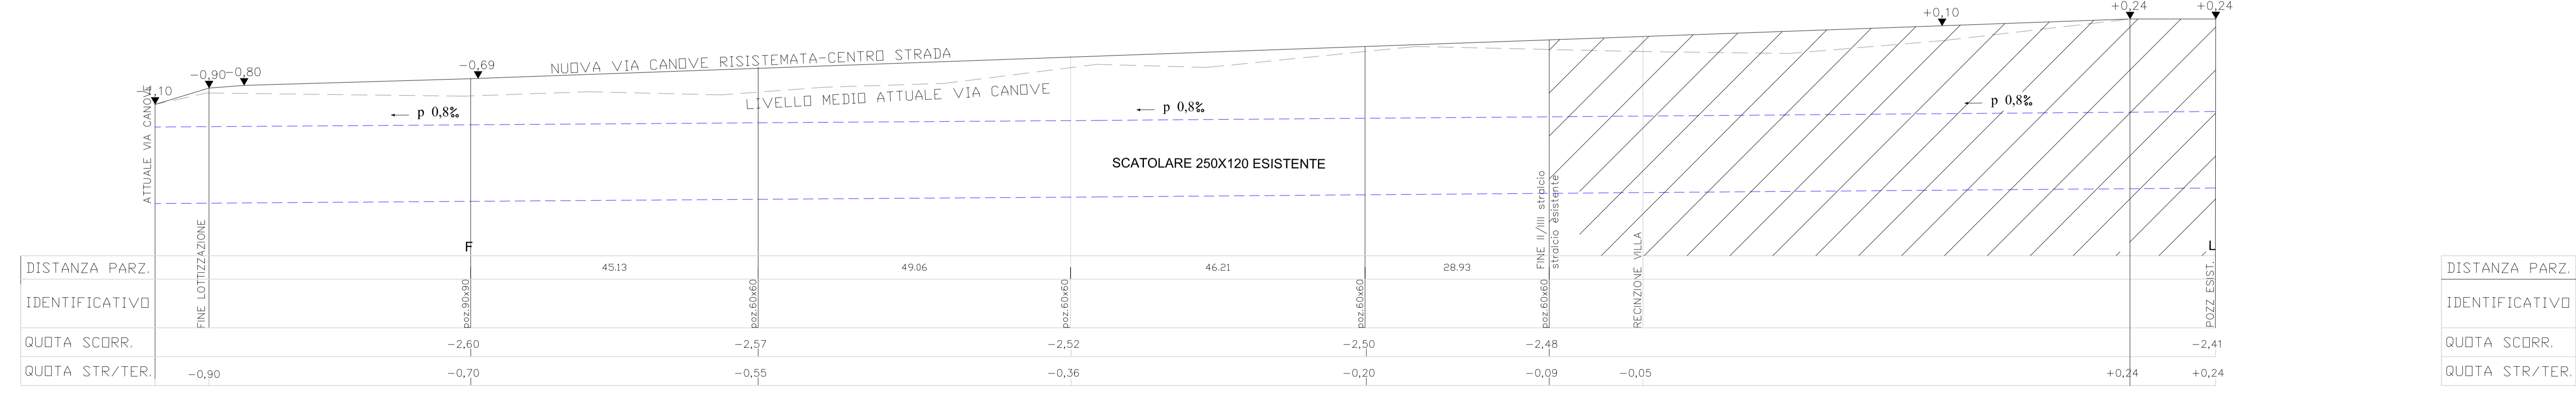


PROFILO LONGITUDINALE SCATOLARE 250X120 ESISTENTE: TRATTO L-F-M
Distanze Sc. 1:500 ; Quote Sc. 1:50; 0,00 Chiodo rosso

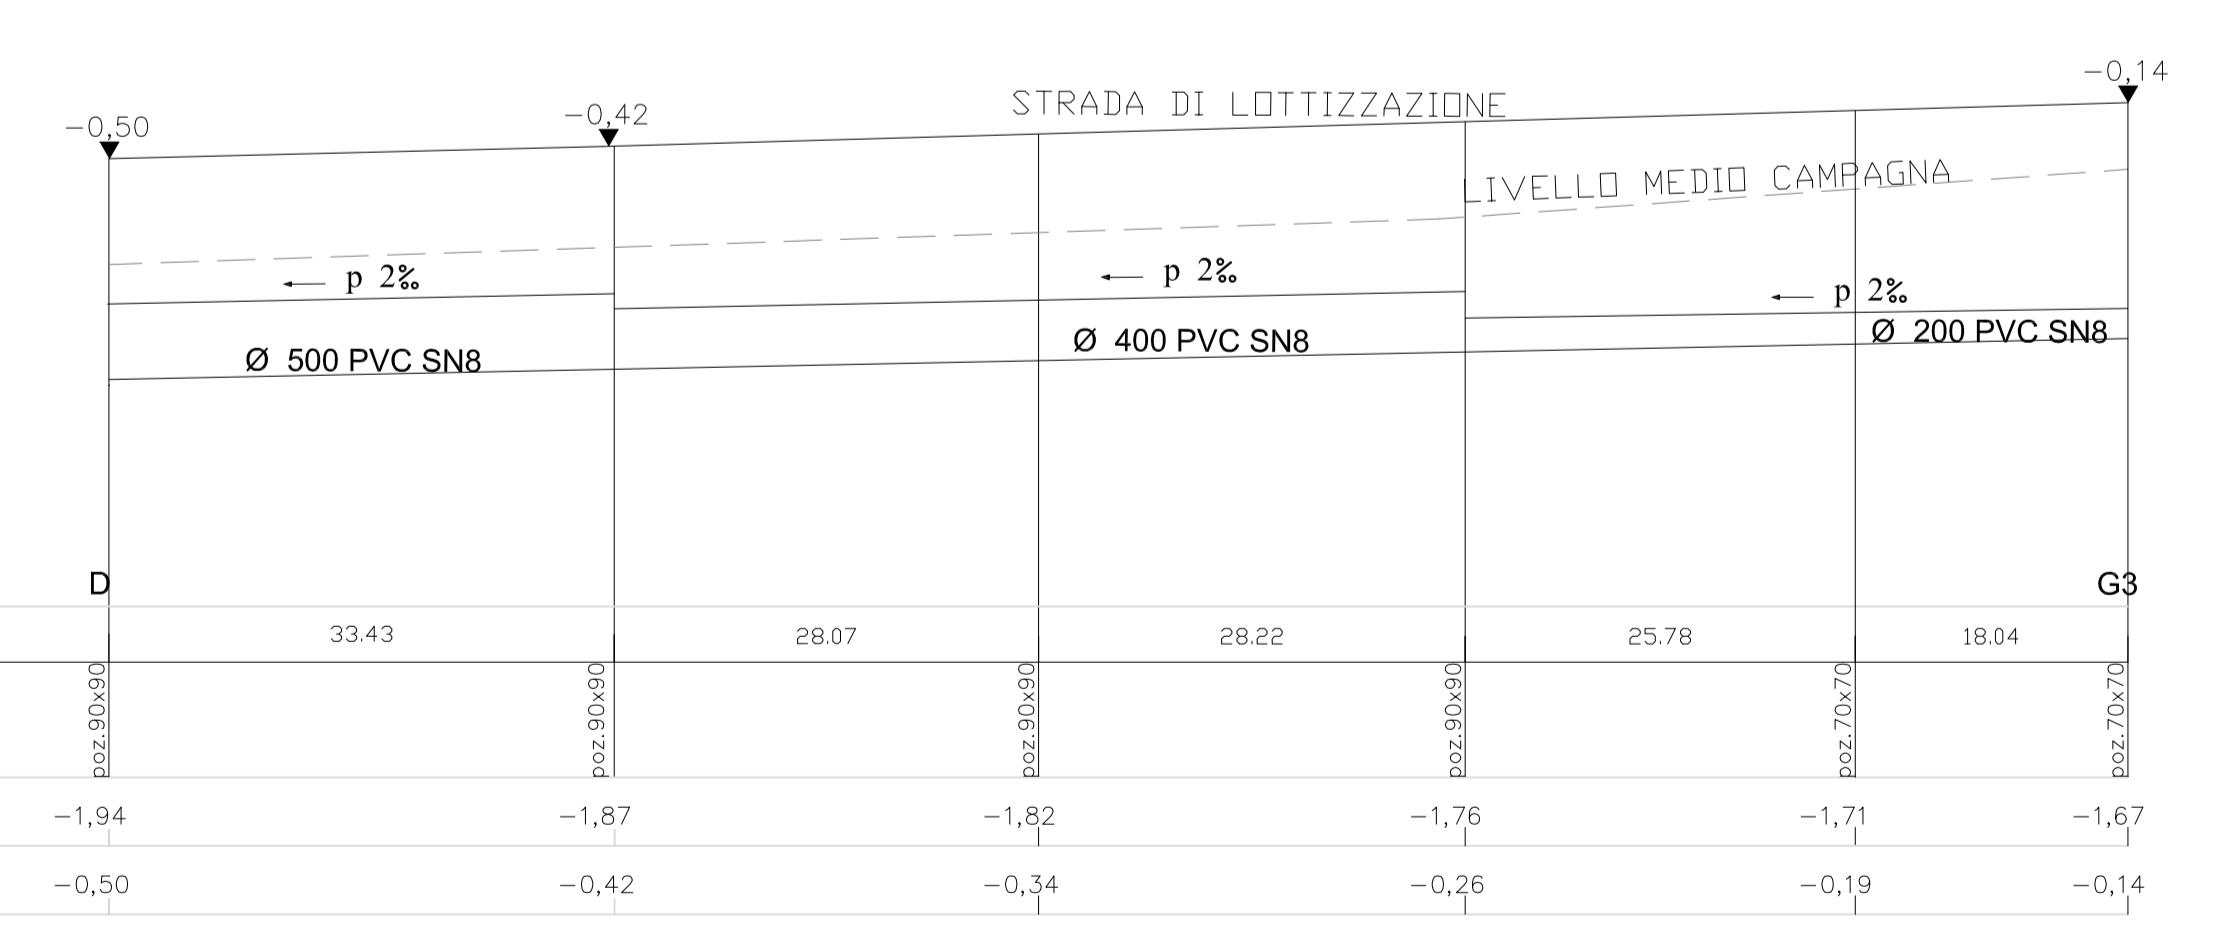

PROFILO LONGITUDINALE ACQUE BIANCHE: TRATTO G3-D
Distanze Sc. 1:500 ; Quote Sc. 1:50; 0,00 Chiodo rosso

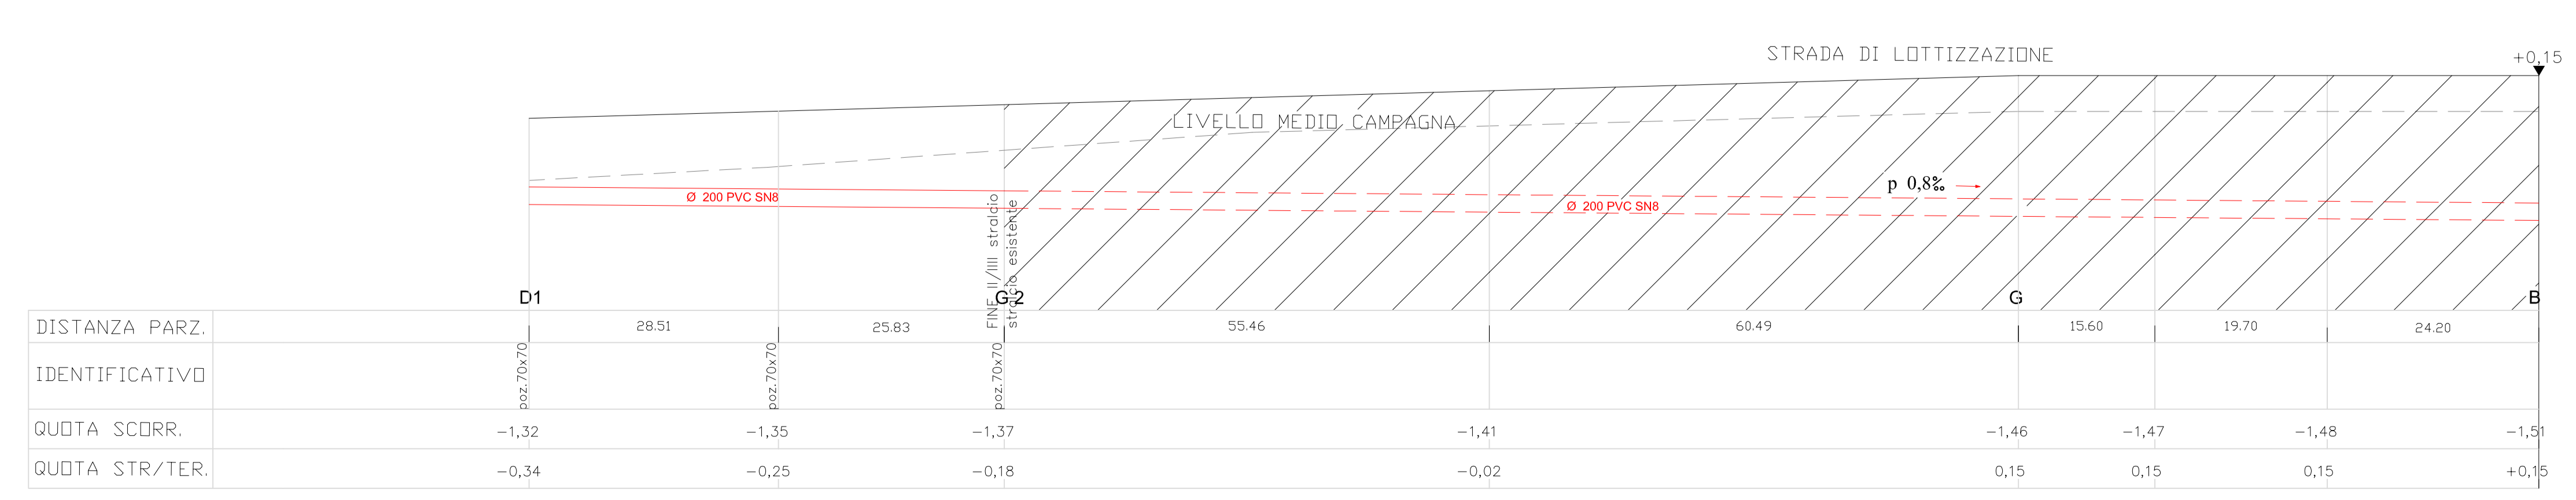

PROFILO LONGITUDINALE ACQUE NERE: TRATTO D1-G-B
Distanze Sc. 1:500 ; Quote Sc. 1:50; 0,00 Chiodo rosso

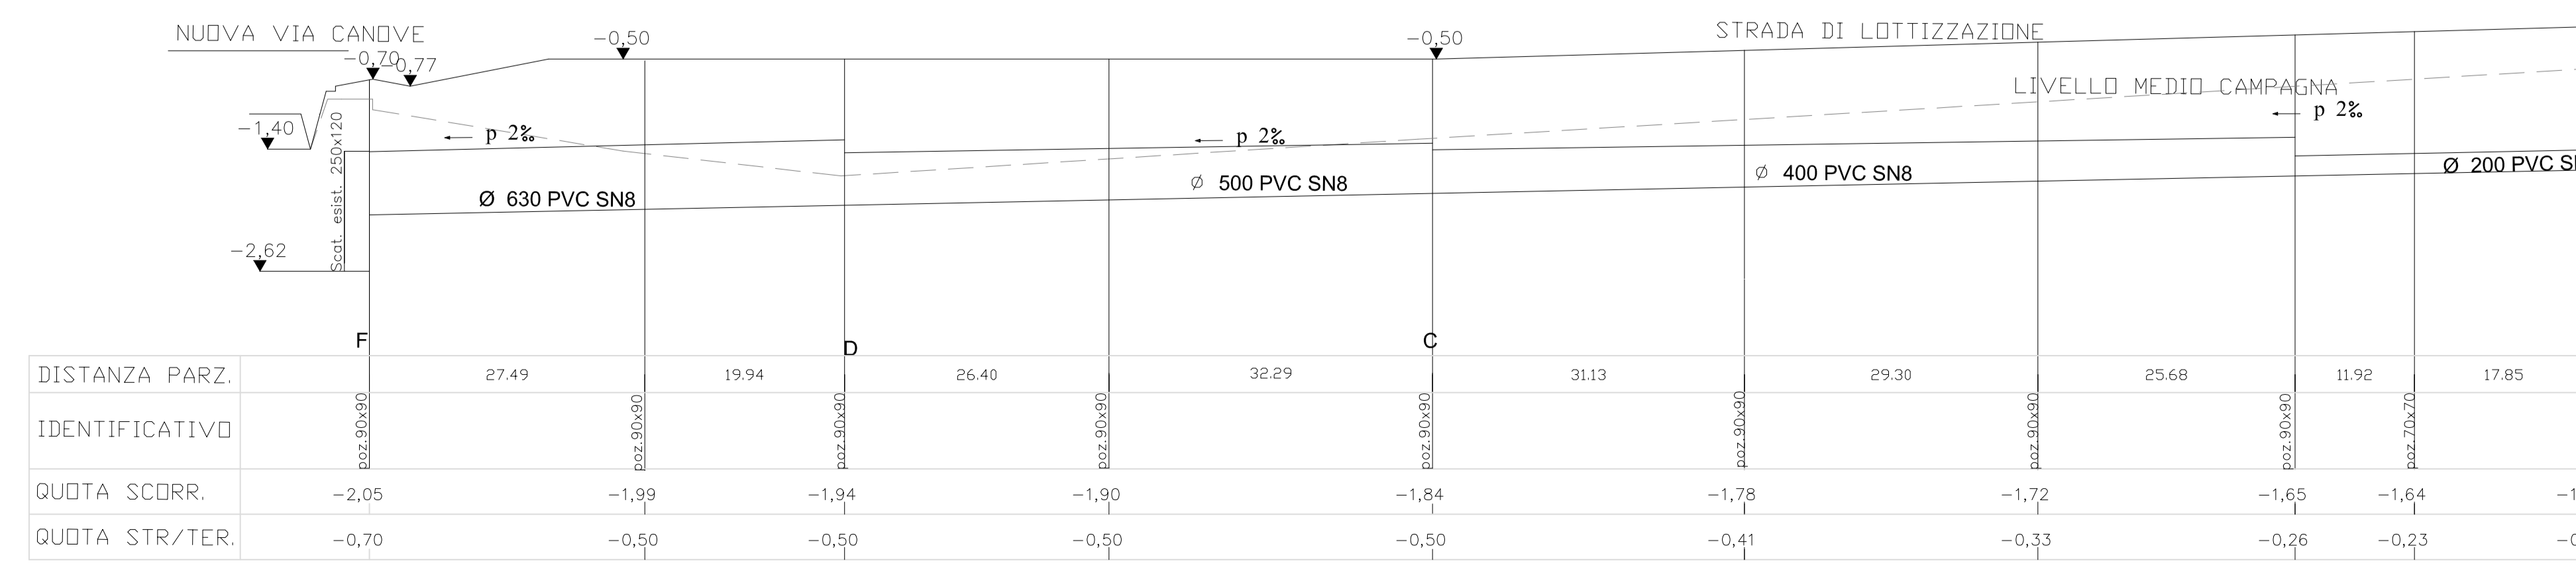

PROFILO LONGITUDINALE ACQUE BIANCHE: TRATTO B3-F
Distanze Sc. 1:500 ; Quote Sc. 1:50; 0,00 Chiodo rosso