

COMUNE DI ARGENTA PROVINCIA DI FERRARA	COMMITTENTE: ROSSATO LIVIANO COSTRUZIONI EDILI
OPERA	PIANO URBANISTICO ATTUATIVO via Canove: ANS 2(3) II° e III° STRALCIO
aggiornamento del 31.10.2019 annulla e sostituisce la documentazione presentata in data 23.08.2018	
TAVOLA	RETE GAS E ACQUA planimetria scala 1:500 sezione scala 1:50 - dettaglio nodi acqua FILE: 9_GAS_ACQUA_V4.dwg
31 ottobre 2019	versione 4
IL PROGETTISTA	Arch. Giampaolo Silvestri via Bisa 2 Lavezzola (RA) - tel 348 5115397 giampaosilvestri72@gmail.com PEC: giampaolo.silvestri@archiworkpec.it
LA PROPRIETA'	ROSSATO LIVIANO COSTRUZ. EDILI con sede in Argenta via XIV giugno 1850 n. 7/A tel.: 0532 800967 email: rossatoliviano@libero.it




Planimetria reti gas e acqua scala 1:500

LEGENDA RETE GAS

- NODO NODO RETE GAS METANO
- CONDOTTA GAS METANO DN 65 ACCIAIO
- CONDOTTA GAS METANO DN 65 ACCIAIO ESISTENTE

LEGENDA RETE ACQUEDOTTO

- pozzetto 50x50 ALLACCO ACQUEDOTTO
- TUBO COLLEGAMENTO RETE ACQ.
- TUBO COLLEGAMENTO RETE ACQ. ESISTENTE

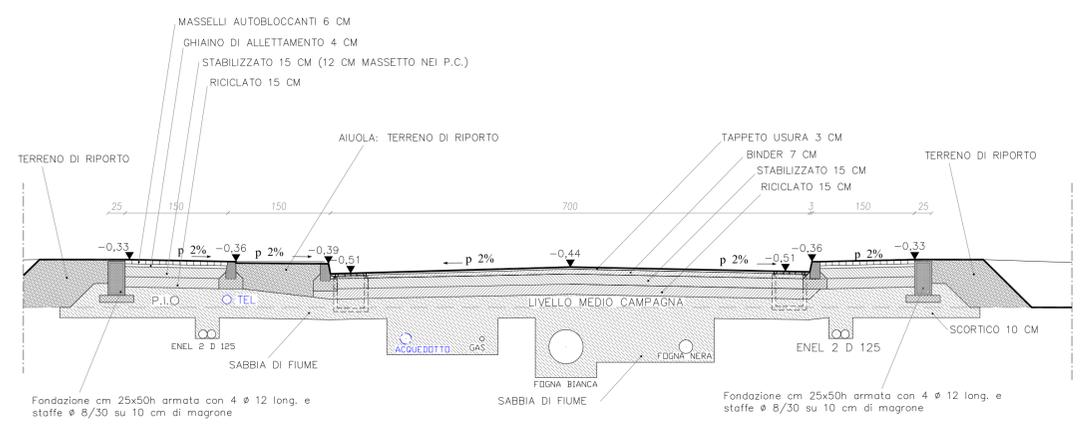

SEZ Y1-Y1 scala 1:50

LEGENDA NODI

- RETE IDRICA ESISTENTE
- RETE IDRICA DI PROGETTO
- TUBO DI PROTEZIONE
- POZZETTO 50x50 ALLACCO ACQUEDOTTO
- RACCORDO PEZZO SPECIALE IN ACCIAIO INOX EN 1.4301
- PEZZO SPECIALE A TEE FLANGIATO
- PEZZO SPECIALE A TEE FLANGIATO RIDOTTO
- CURVA 90° FLANGIATA
- CURVA 45° FLANGIATA
- RIDUZIONE FLANGIATA
- FLANGIA
- SARACINESCA PIATTA
- ACCESSORIO SOTTOSUOLO
- GIUNTO ADATTABILE UNIVERSALE MULTISIZE
- GIUNTO ADATTABILE UNIVERSALE FLANGIATO MULTIOINT
- IDRANTE SOPRASUOLO
- IDRANTE SOTTOSUOLO

PARTICOLARI NODI RETE ACQUEDOTTO

