

COMUNE DI ARGENTA PROVINCIA DI PARMA	
OPERA PIANO URBANISTICO ATTUATIVO VIA CANOVE: ANS 263	
TAV 1 SC 1:500 E DOCUM. FOTOGRAFICA STATO DI FATTO: RILIEVO QUOTATO SC 1:500 E DOCUM. FOTOGRAFICA	
DATA LUGLIO 2011-AGG.FEBBRAIO 2012	
PROGETTISTA ING CARLO ARGENTI	
LAPROPRIETA' Studio tecnico Ing. Carlo Argenti, Via Barbelli 33 Corchiano (VT) tel. 054589242	

PROPRIETA'
 S.T.tot: Parizzo Celio F. 101, map. 2.65_106.238.239 mq. 31244; Vornini Valentino F. 101 map. 63 mq. 14302; R.R. Immobiliare F. 101, map. 179 mq. 4306;
 Comune di Argenta F. 101, map. 365 porte mq. 400 = mq. 50.252;

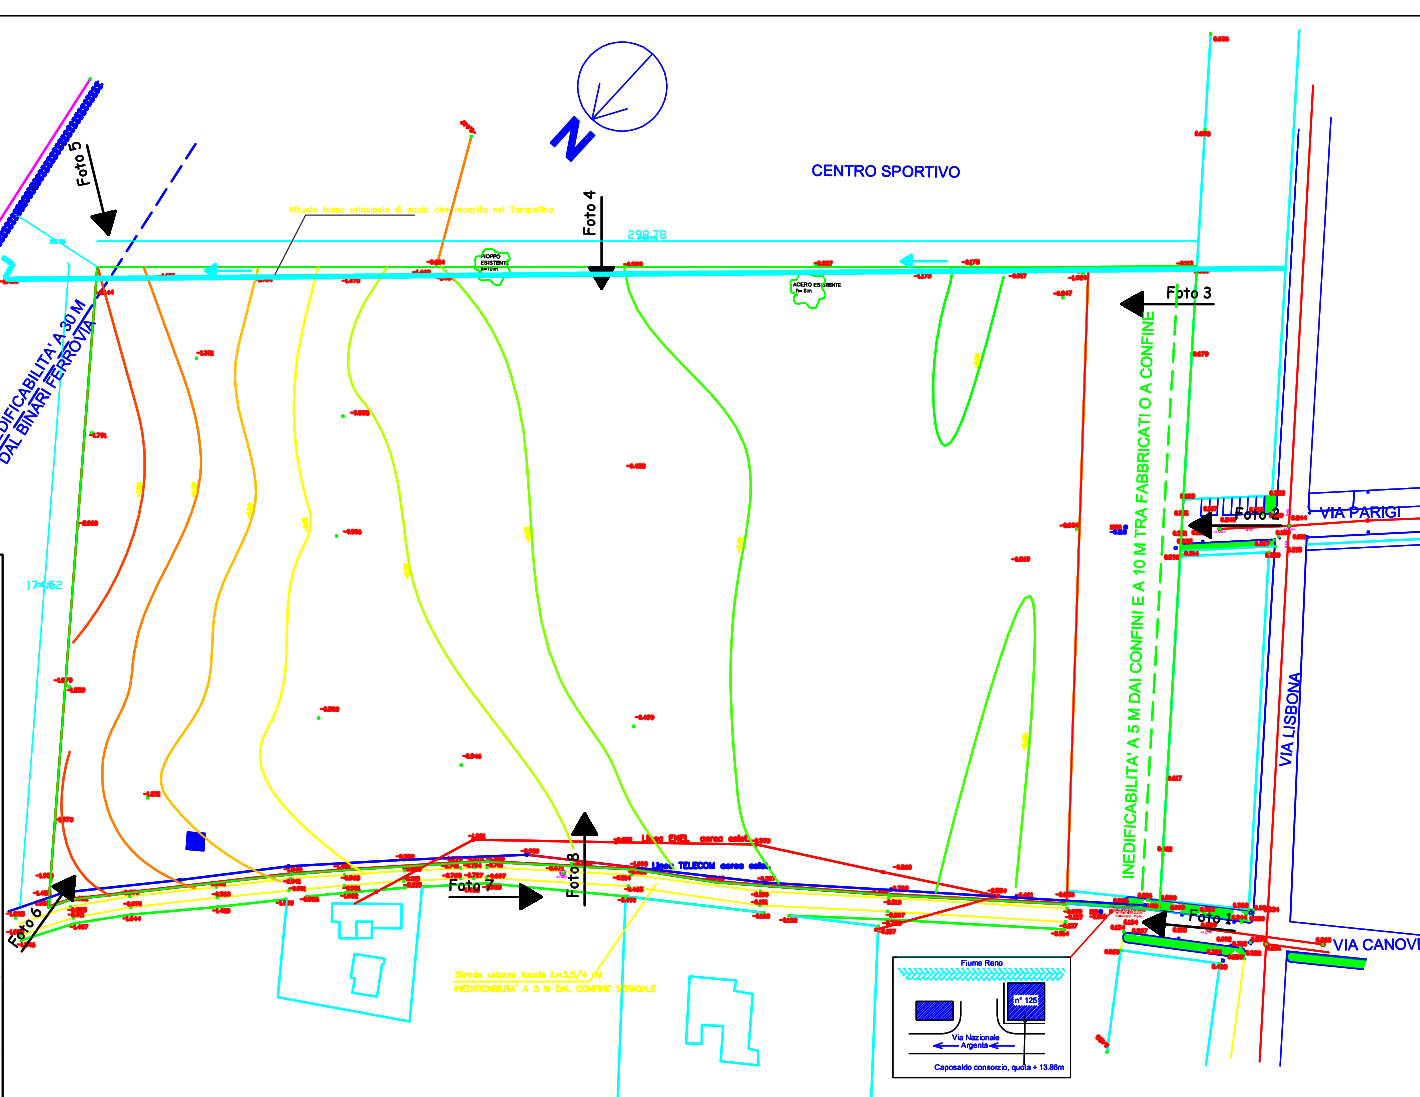
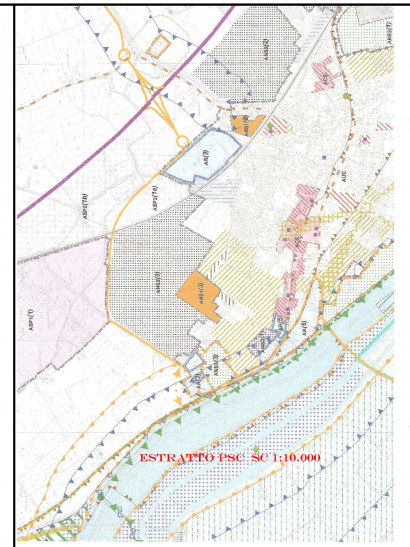
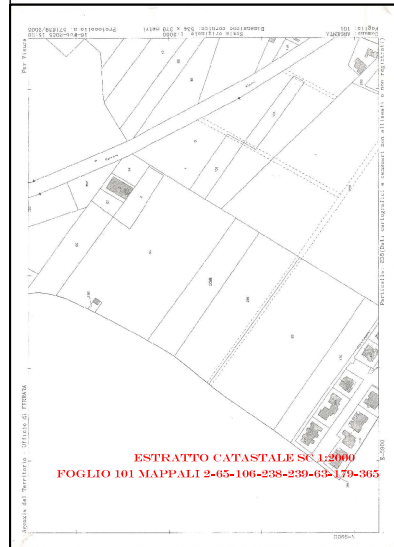


Foto 1



Foto 2



Foto 3



Foto 4



Foto 5



Foto 6



Foto 7

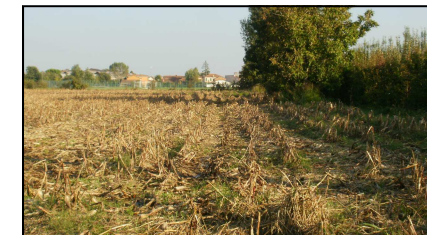


Foto 8