


COMUNE DI ARGENTA PROVINCIA DI FERRARA	COMMITTENTE: PANIZZA CELIO PANIZZA ELISA CELESTINA MATTIOLO MARA VANNINI VALENTINO R.B. IMMOBILIARE
OPERA	PIANO URBANISTICO ATTUATIVO VIA CANOVE: ANS 2(3)
TAV 8	PUBBLICA ILLUMINAZIONE SCALA 1:500
DATA	LUGLIO 2011-AGG FEBBRAIO 2012
PROGETTISTA ING CARLO ARGNANI	
LAPROPRIETA' Studio tecnico Ing Carlo Argnani Via Garibaldi 33 Conselice Ra tel 054588242	

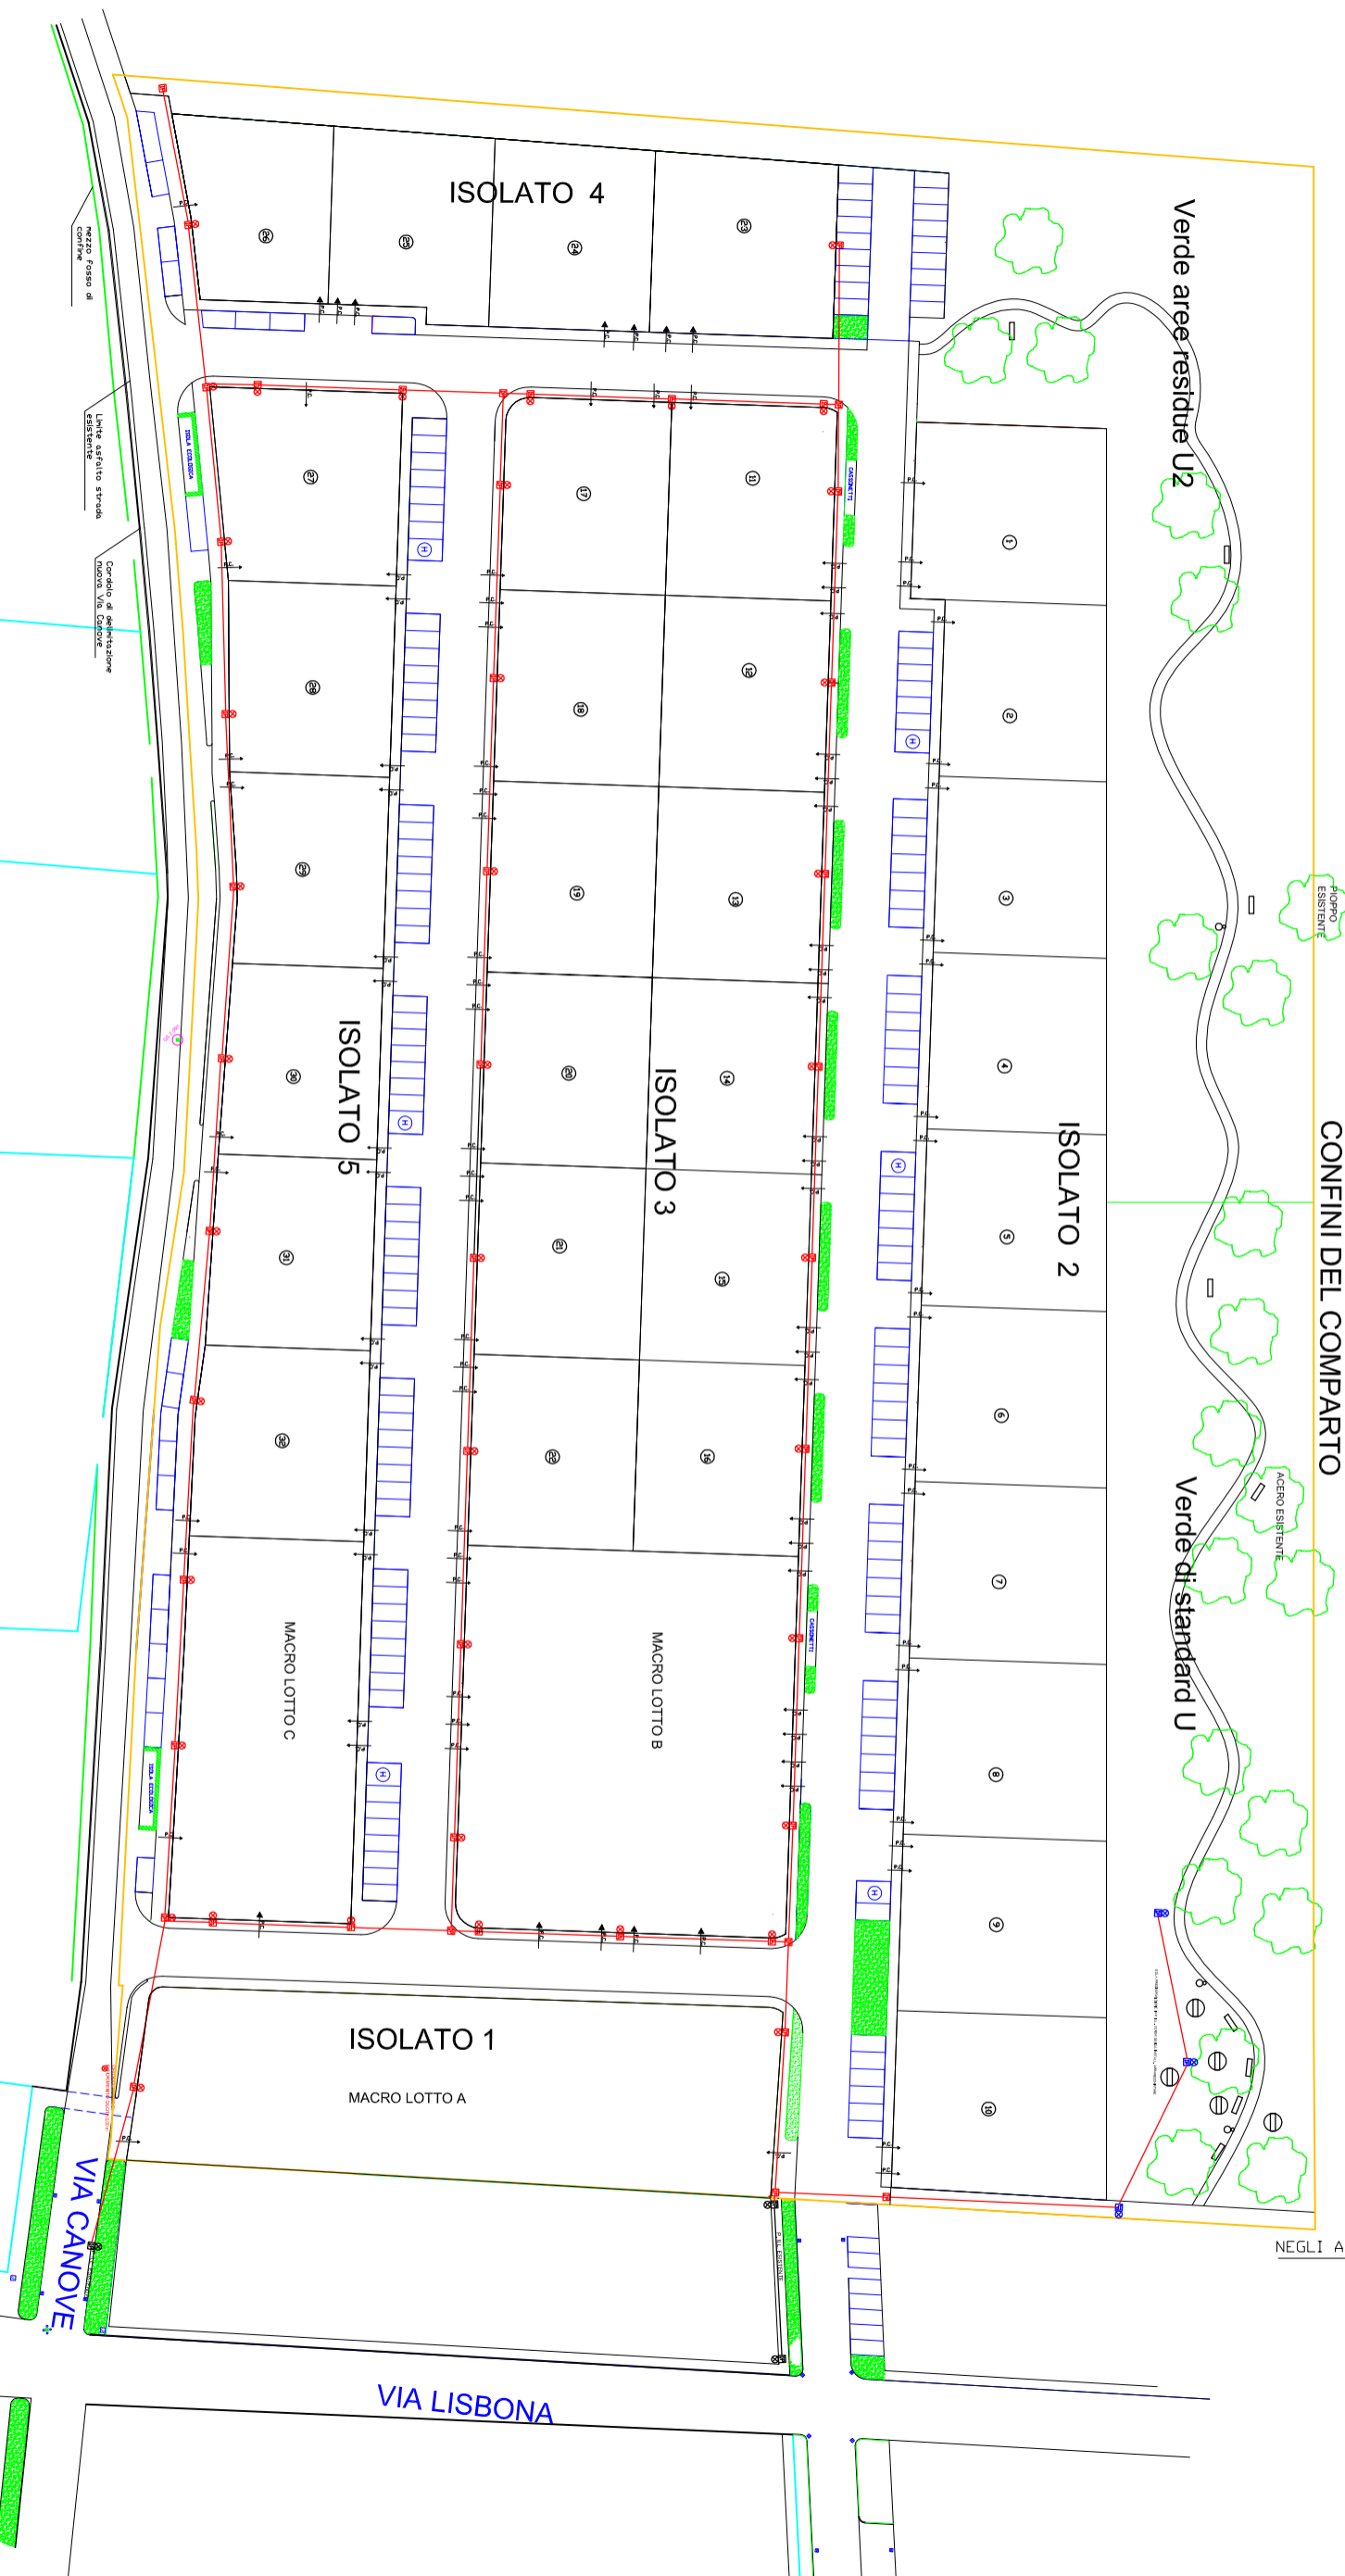

- LEGENDA P.I.**
- POZZETTI 50X50 PUBBL. ILL.
 - LINEA P.I. D 92 CORRUGATO DOPPIA PARETE
DOPPIA LINEA DI CAVI (tutta notte e mezza notte) 4x4 mmq
 - PUNTO LUCE DOPPIO ISOL. AEC 70W, PALO H=7ml SBRACCIO 1,5 ml R 1 ml
 - PUNTO LUCE DOPPIO ISOL. DISANO VISTA 70 W Na AP, PALO H= 4 ml

PARTICOLARE PALO A SBRACCIO SC 1:20

