
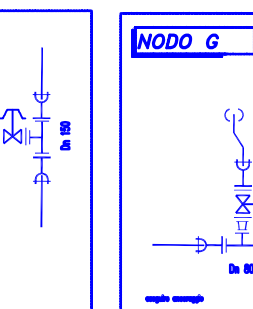
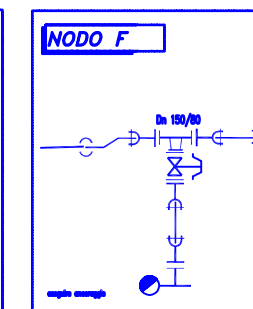
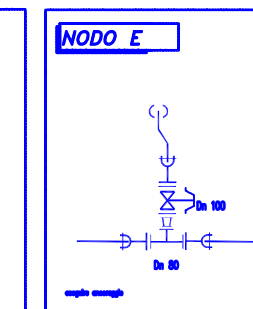
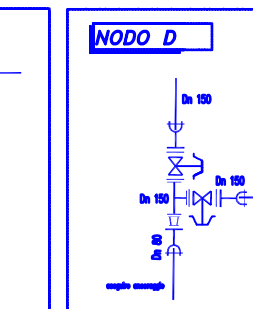
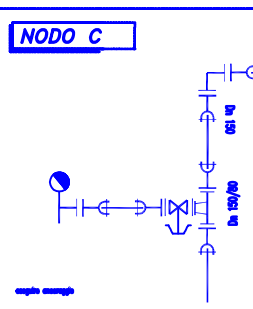
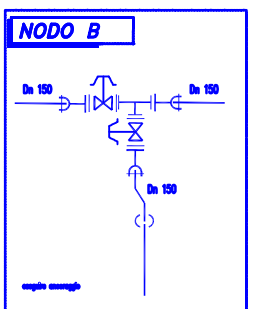



COMUNE DI ARGENTA PROVINCIA DI FERRARA	COMMITTENTE: PANIZZA CELIO PANIZZA ELISA CELESTINA MATTIOLO MARA VANNINI VALENTINO R.B. IMMOBILIARE
OPERA	PIANO URBANISTICO ATTUATIVO VIA CANOVE: ANS 2(3)
TAV	
9	RETE GAS ACQUA SCALA 1:500
DATA	LUGLIO 2011
PROGETTISTA	ING CARLO ARGNANI
LAPROPRIETA'	
Studio tecnico Ing Carlo Argnani Via Garibaldi 33 Conselice Ra tel. 054588242	

LEGENDA RETE IDRICA	
	RETE IDRICA ESISTENTE
	RETE IDRICA DI PROGETTO
	TUBO DI PROTEZIONE
	TIPOZZETTO SONDIO ALLACCIO ACQUEDOTTO
	RIVINCORDO PEZZO SPECIALE IN ACCINO INOX EN 1.4301
	PEZZO SPECIALE A TEE FLANGIATO
	PEZZO SPECIALE A TEE FLANGIATO RIDOTTO
	CURVA 90° FLANGIATA
	CURVA 45° FLANGIATA
	RIDUZIONE FLANGIATA
	FLANGIA
	SARACINESCA PAVITA
	ACCESSORIO SOTTOSUOLO
	GIUNTO ADATTABILE UNIVERSALE MULTISIZE
	GIUNTO ADATTABILE UNIVERSALE FLANGIATO MULTISIZE
	INVERTE SOTTOSUOLO
	INVERTE SOTTOSUOLO

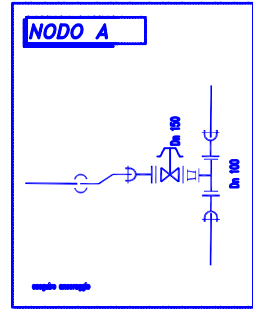

LEGENDA RETE GAS	
	NODO RETE GAS METANO
	CONDOTTA GAS METANO DN 65 ACCIAIO

LEGENDA ALL. ACQ. E GAS	
	pezzetto SONDIO ALLACCIO ACQUEDOTTO
	TUBO LACCIAMENTO RETE GAS
	TUBO ALLACCIAMENTO RETE ACQUEDOTTO

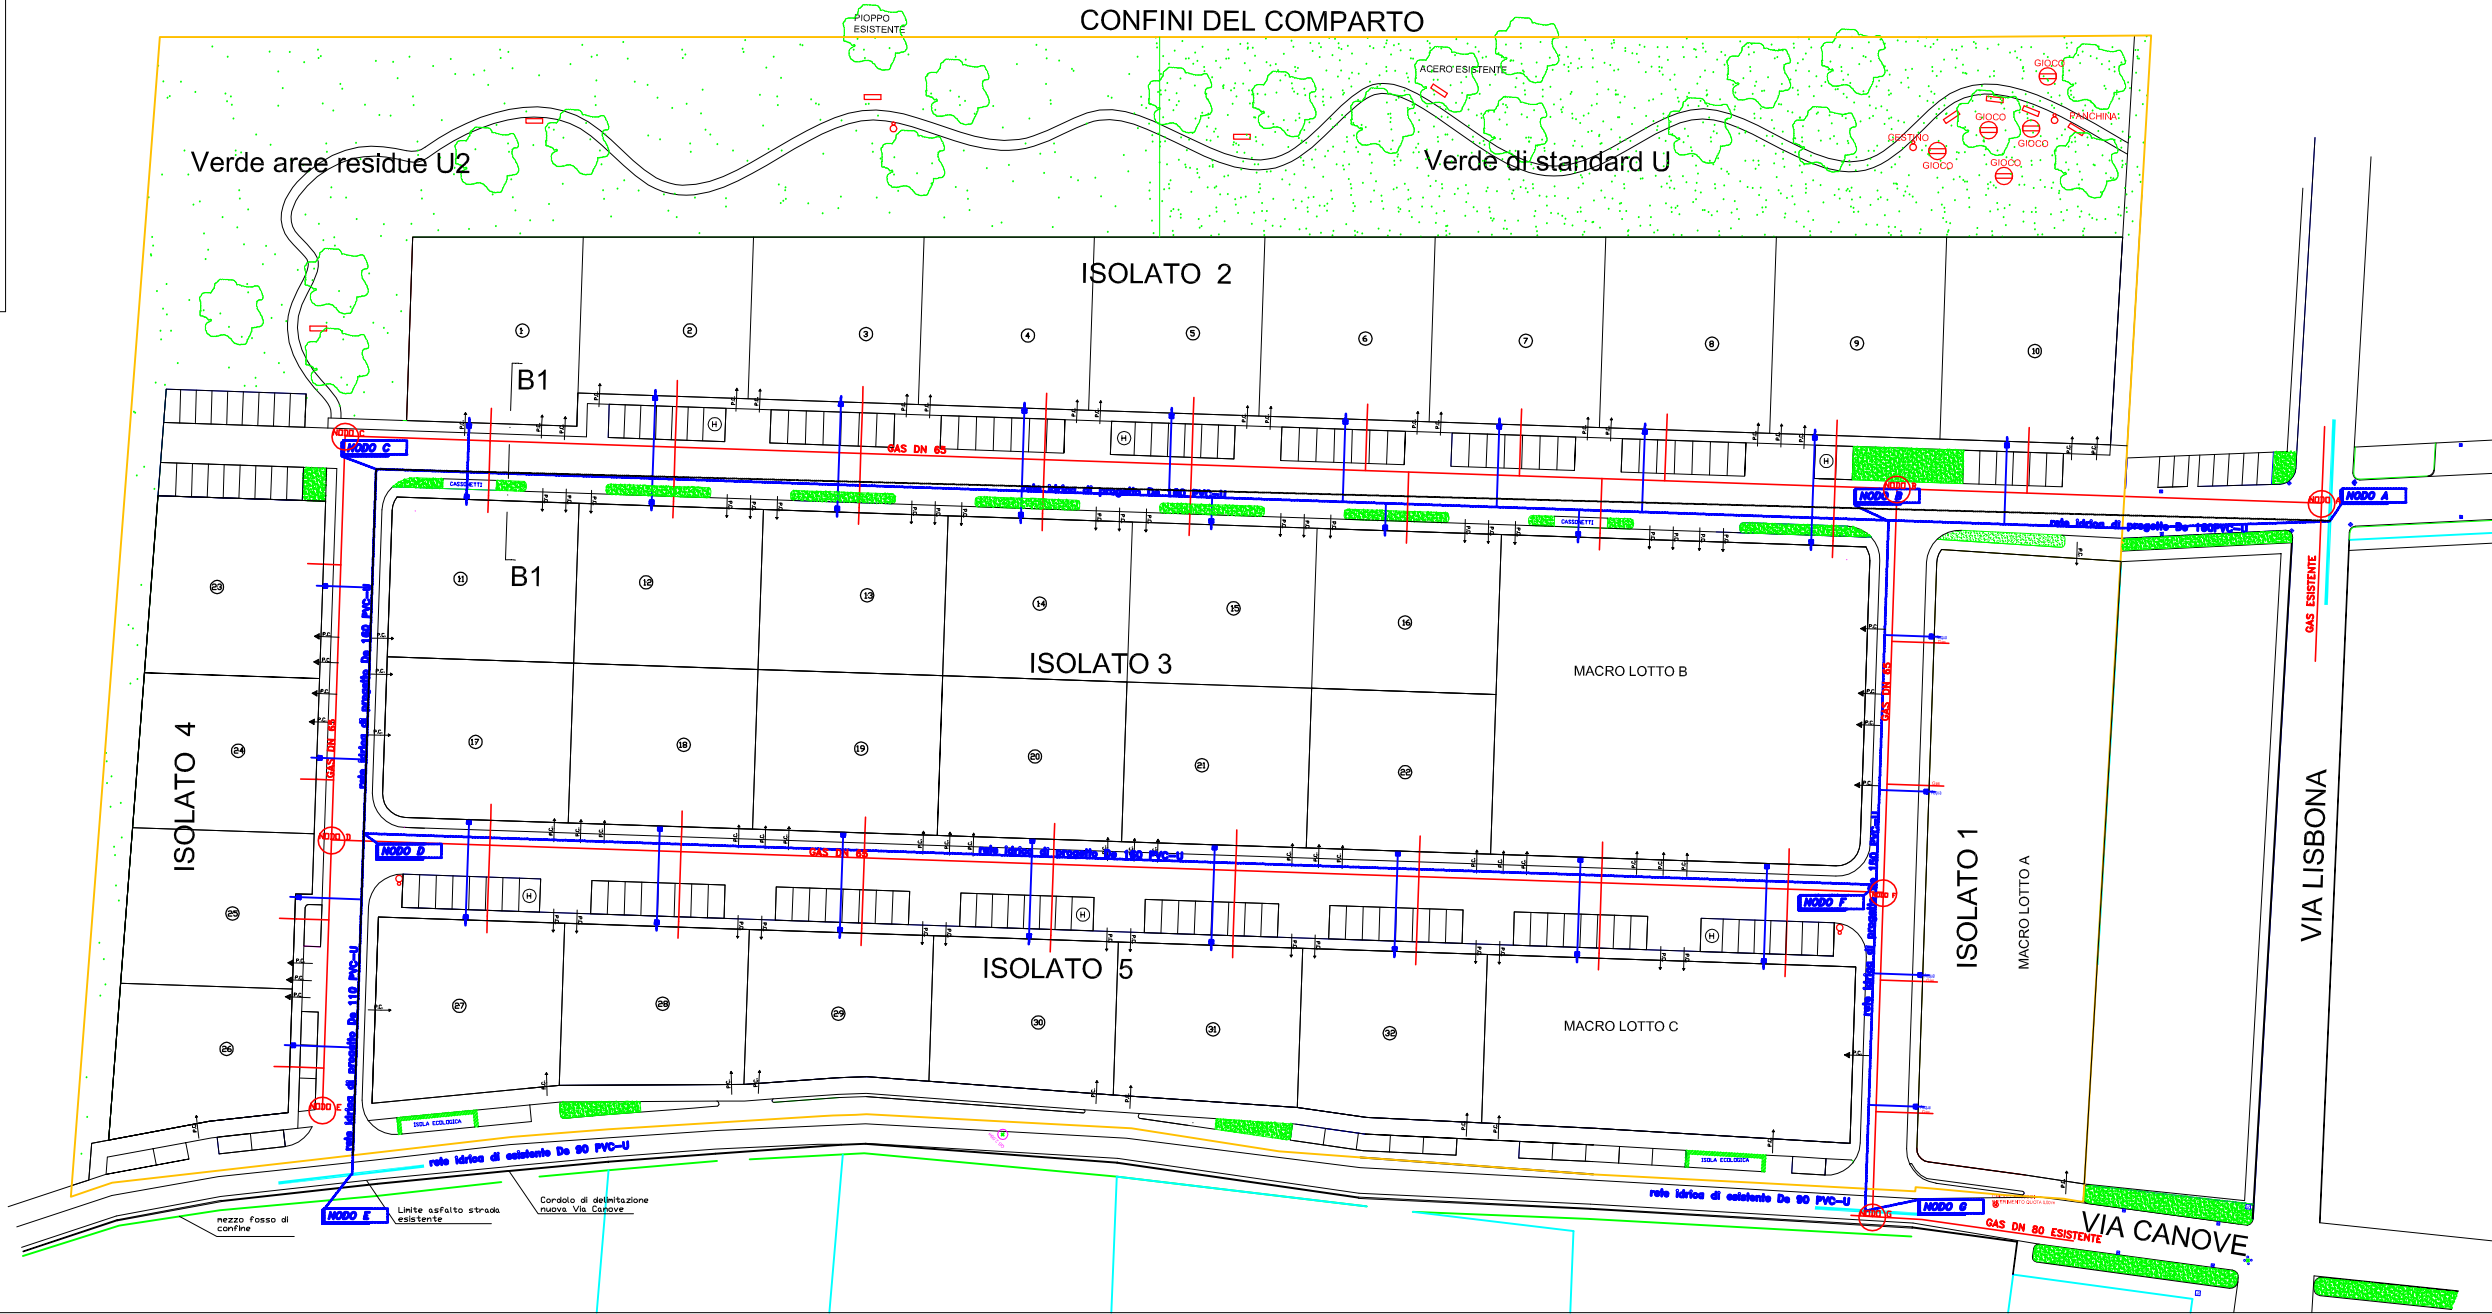

SEZ TIPO B1-B1 SC 1:50

