

Comuni di
ARGENTA-MIGLIARINO-OSTELLATO
PORTOMAGGIORE-VOGHIERA

PROVINCIA DI FERRARA

comune di
PORTOMAGGIORE

PIANO OPERATIVO COMUNALE

L.R. 20/2000

POC

CLASSIFICAZIONE ACUSTICA

(L.R. 9 Maggio 2001, n. 15)

PORTOMAGGIORE PORTOVERRARA
RIPAPERSICO PORTOROTTA

Tavola ZA2.P2

Scala 1:5.000

Stesura approvata

Approvato con Delibera di Consiglio
Comunale n. 55 del 05.08.2010

Sindaco di Argenta: Antonio Fiorentini
Sindaco di Migliarino: Stefano Marzetti
Sindaco di Ostellato: Andrea Marzetti
Sindaco di Portomaggiore: Gian Paolo Barbieri
Sindaco di Voghiera: Claudio Fiorini

GRUPPO DI LAVORO


Coordinamento generale:
arch. Nataschia Frasson - responsabile dell'Ufficio di Piano Intercomunale

Ufficio di Piano:
Comune di Argenta - arch. Nataschia Frasson, arch. Leonardo Monticelli
collaboratori - dr.ssa Nadia Caucci, geom. Paolo Orlandi
Comune di Migliarino - arch. Antonio Nodini
Comune di Ostellato - geom. Claudia Benini
Comune di Portomaggiore - ing. Luisa Cecchi, geom. Gabriella Romagnoli
Comune di Voghiera - arch. Marco Zaroni
collaboratori - geom. Massimo Neriotti

Consulente responsabile del presente elaborato:

CONSULTY

Consulty Srl
Via della Lupa 40
48039 Fiorano
Tel. 0542/271500
fax 0542/271501
e-mail: info@consulty.it

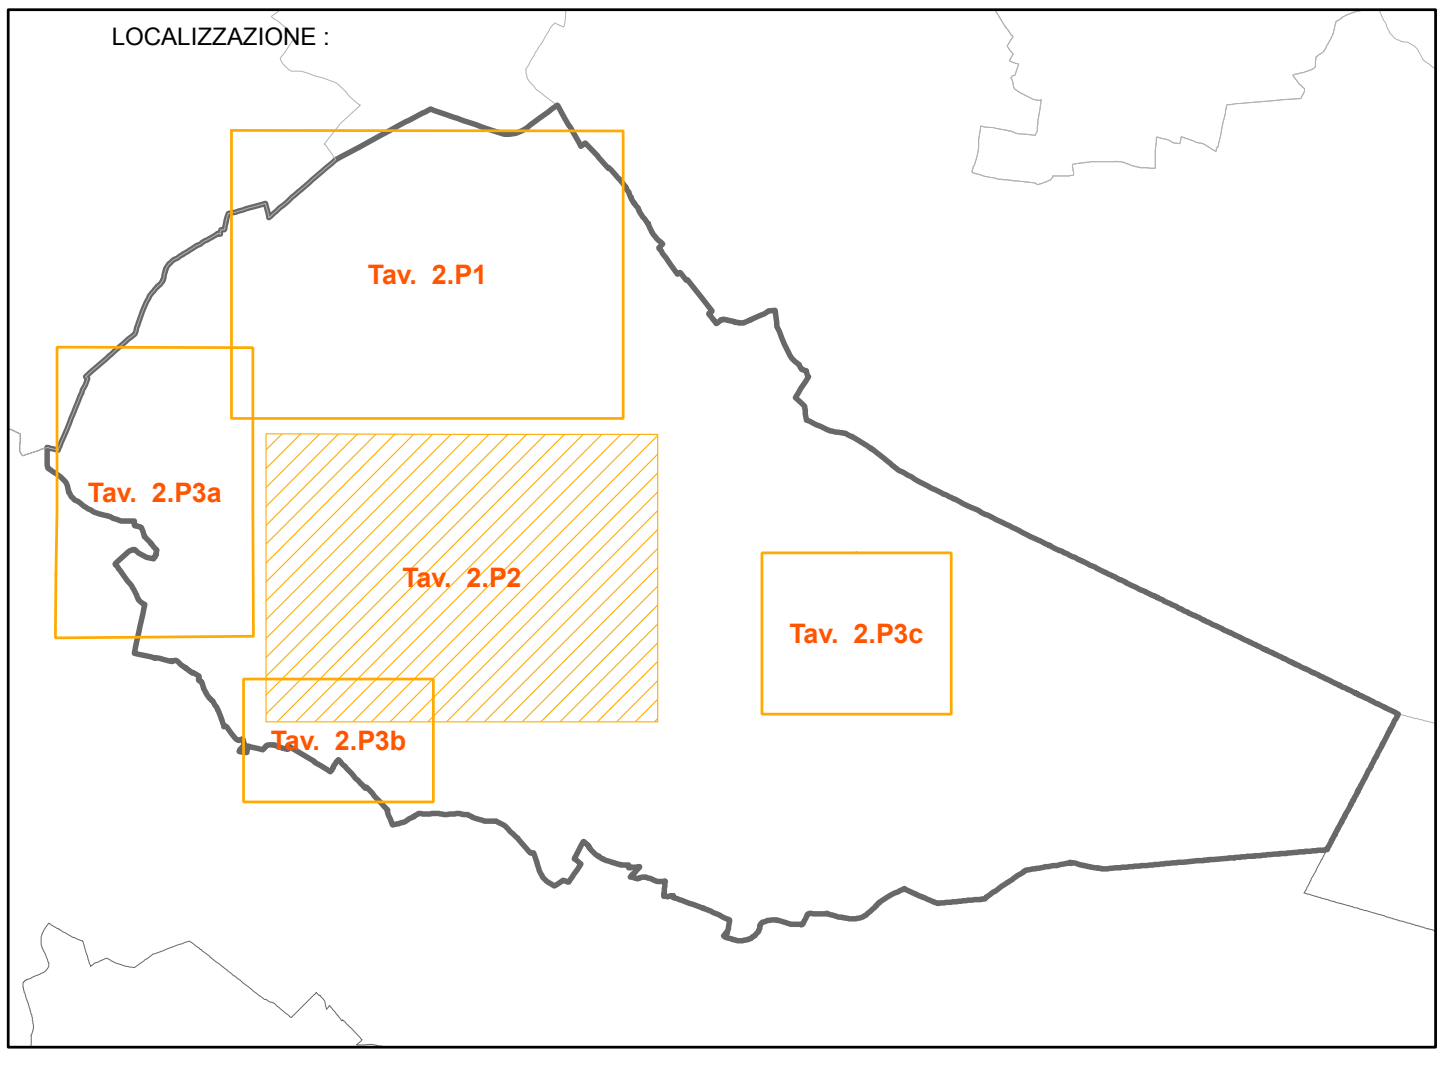

Legenda

STATO DI FATTO

Classe I
(diurni 50 dB, nott. 40 dB)

Classe II
(diurni 55 dB, nott. 45 dB)

Classe III
(diurni 60 dB, nott. 50 dB)

Classe IV
(diurni 65 dB, nott. 55 dB)

Classe V
(diurni 70 dB, nott. 60 dB)

Classe VI
(diurni 70 dB, nott. 70 dB)

Classe I
(diurni 50 dB, nott. 40 dB)

Classe II
(diurni 55 dB, nott. 45 dB)

Classe III
(diurni 60 dB, nott. 50 dB)

Classe IV
(diurni 65 dB, nott. 55 dB)

Classe V
(diurni 70 dB, nott. 60 dB)

Classe VI
(diurni 70 dB, nott. 70 dB)

FASCE DI PERTINENZA FERROVIARIA
(DPR 18/12/1998 N. 459)

Fascia A (100 metri per lato con un limite di immissione pari a 70 dB(A) diurni, 60 dB(A) notturni)

Fascia B (150 metri per lato con un limite di immissione pari a 65 dB(A) diurni, 55 dB(A) notturni)

FASCE DI PERTINENZA STRADALE
STRADE EXTRAURBANE SECONDARIE
DI TIPO Cb - ESISTENTI
(DPR 30/03/2004 N. 142)

Fascia A (100 metri per lato con un limite di immissione pari a 70 dB(A) diurni, 60 dB(A) notturni)

Fascia B (50 metri per lato con un limite di immissione pari a 65 dB(A) diurni, 55 dB(A) notturni)

FASCE DI PERTINENZA STRADALE
STRADE EXTRAURBANE SECONDARIE
DI TIPO C - ESISTENTI
(DPR 30/03/2004 N. 142)

Fascia A (100 metri per lato con un limite di immissione pari a 70 dB(A) diurni, 60 dB(A) notturni)

Fascia B (150 metri per lato con un limite di immissione pari a 65 dB(A) diurni, 55 dB(A) notturni)

FASCE DI PERTINENZA STRADALE
STRADE EXTRAURBANE SECONDARIE
DI TIPO C - NUOVE
(DPR 30/03/2004 N. 142)

Fascia Tipo C2 (150 metri per lato con un limite di immissione pari a 65 dB(A) diurni, 55 dB(A) notturni)

Fascia Tipo C1 (250 metri per lato con un limite di immissione pari a 65 dB(A) diurni, 55 dB(A) notturni)

STATO DI FATTO

Classe I
(diurni 50 dB, nott. 40 dB)

Classe II
(diurni 55 dB, nott. 45 dB)

Classe III
(diurni 60 dB, nott. 50 dB)

Classe IV
(diurni 65 dB, nott. 55 dB)

Classe V
(diurni 70 dB, nott. 60 dB)

Classe VI
(diurni 70 dB, nott. 70 dB)

Classe I
(diurni 50 dB, nott. 40 dB)

Classe II
(diurni 55 dB, nott. 45 dB)

Classe III
(diurni 60 dB, nott. 50 dB)

Classe IV
(diurni 65 dB, nott. 55 dB)

Classe V
(diurni 70 dB, nott. 60 dB)

Classe VI
(diurni 70 dB, nott. 70 dB)

FASCE DI PERTINENZA FERROVIARIA
(DPR 18/12/1998 N. 459)

Fascia A (100 metri per lato con un limite di immissione pari a 70 dB(A) diurni, 60 dB(A) notturni)

Fascia B (150 metri per lato con un limite di immissione pari a 65 dB(A) diurni, 55 dB(A) notturni)

FASCE DI PERTINENZA STRADALE
STRADE EXTRAURBANE SECONDARIE
DI TIPO Cb - ESISTENTI
(DPR 30/03/2004 N. 142)

Fascia A (100 metri per lato con un limite di immissione pari a 70 dB(A) diurni, 60 dB(A) notturni)

Fascia B (50 metri per lato con un limite di immissione pari a 65 dB(A) diurni, 55 dB(A) notturni)

FASCE DI PERTINENZA STRADALE
STRADE EXTRAURBANE SECONDARIE
DI TIPO C - ESISTENTI
(DPR 30/03/2004 N. 142)

Fascia A (100 metri per lato con un limite di immissione pari a 70 dB(A) diurni, 60 dB(A) notturni)

Fascia B (150 metri per lato con un limite di immissione pari a 65 dB(A) diurni, 55 dB(A) notturni)

FASCE DI PERTINENZA STRADALE
STRADE EXTRAURBANE SECONDARIE
DI TIPO C - NUOVE
(DPR 30/03/2004 N. 142)

Fascia Tipo C2 (150 metri per lato con un limite di immissione pari a 65 dB(A) diurni, 55 dB(A) notturni)

Fascia Tipo C1 (250 metri per lato con un limite di immissione pari a 65 dB(A) diurni, 55 dB(A) notturni)