

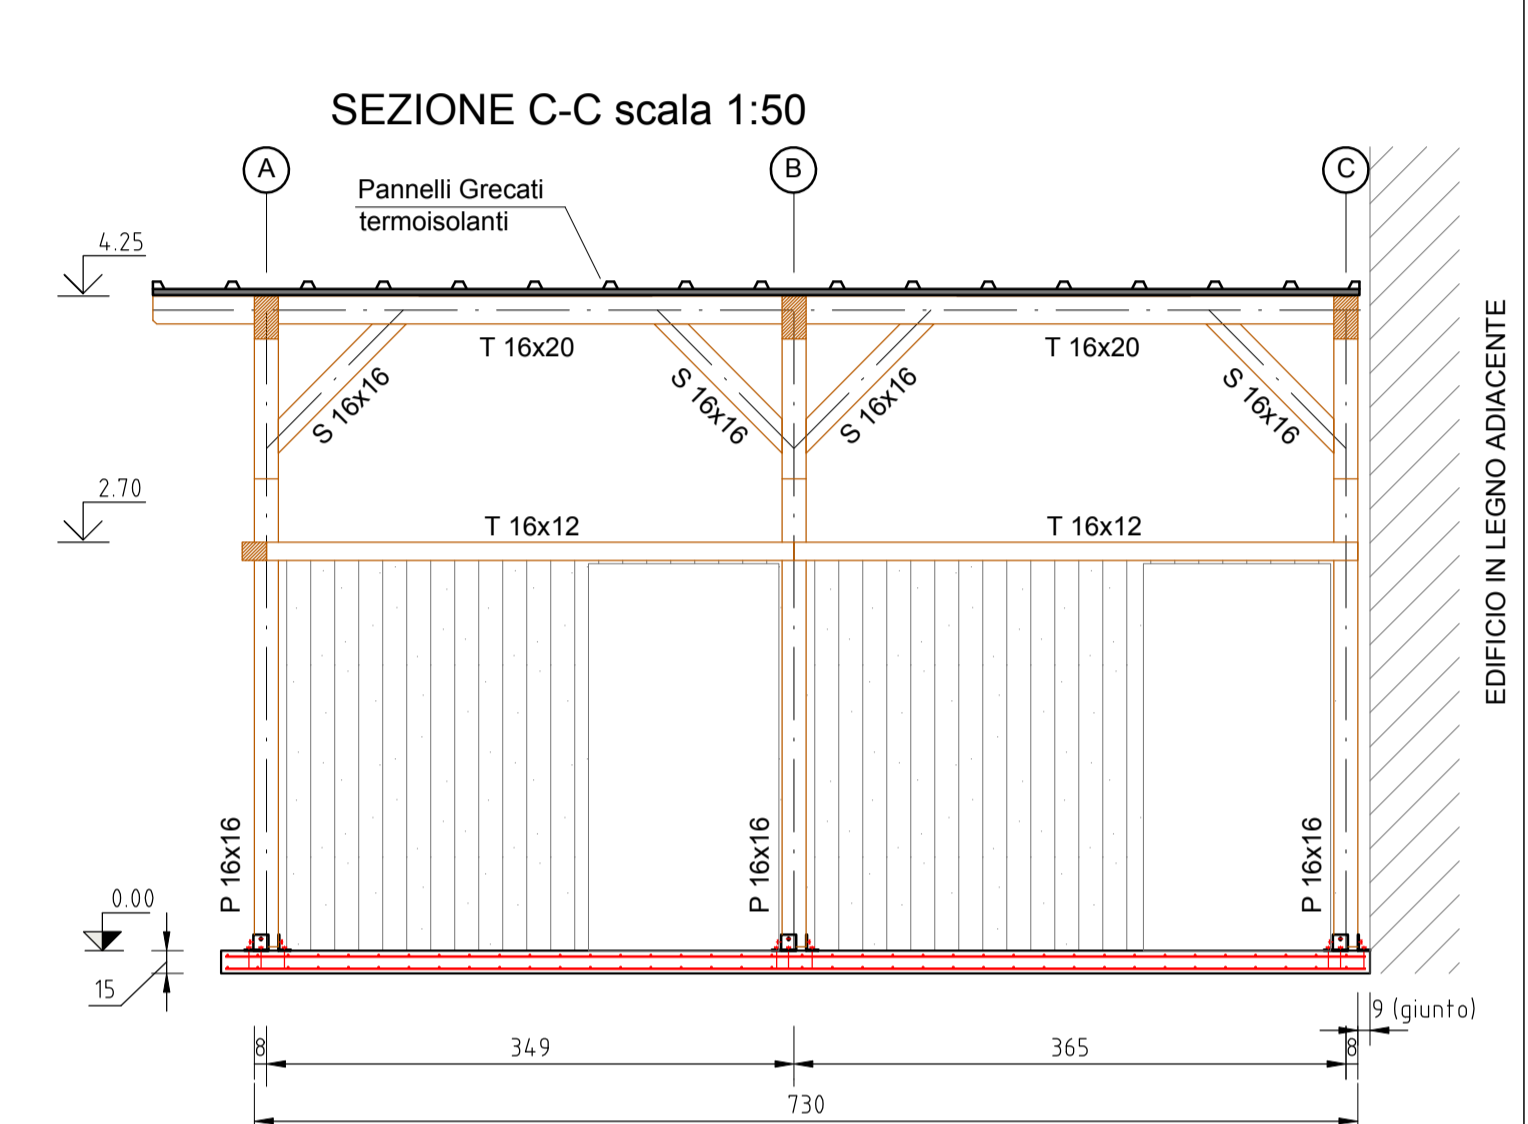
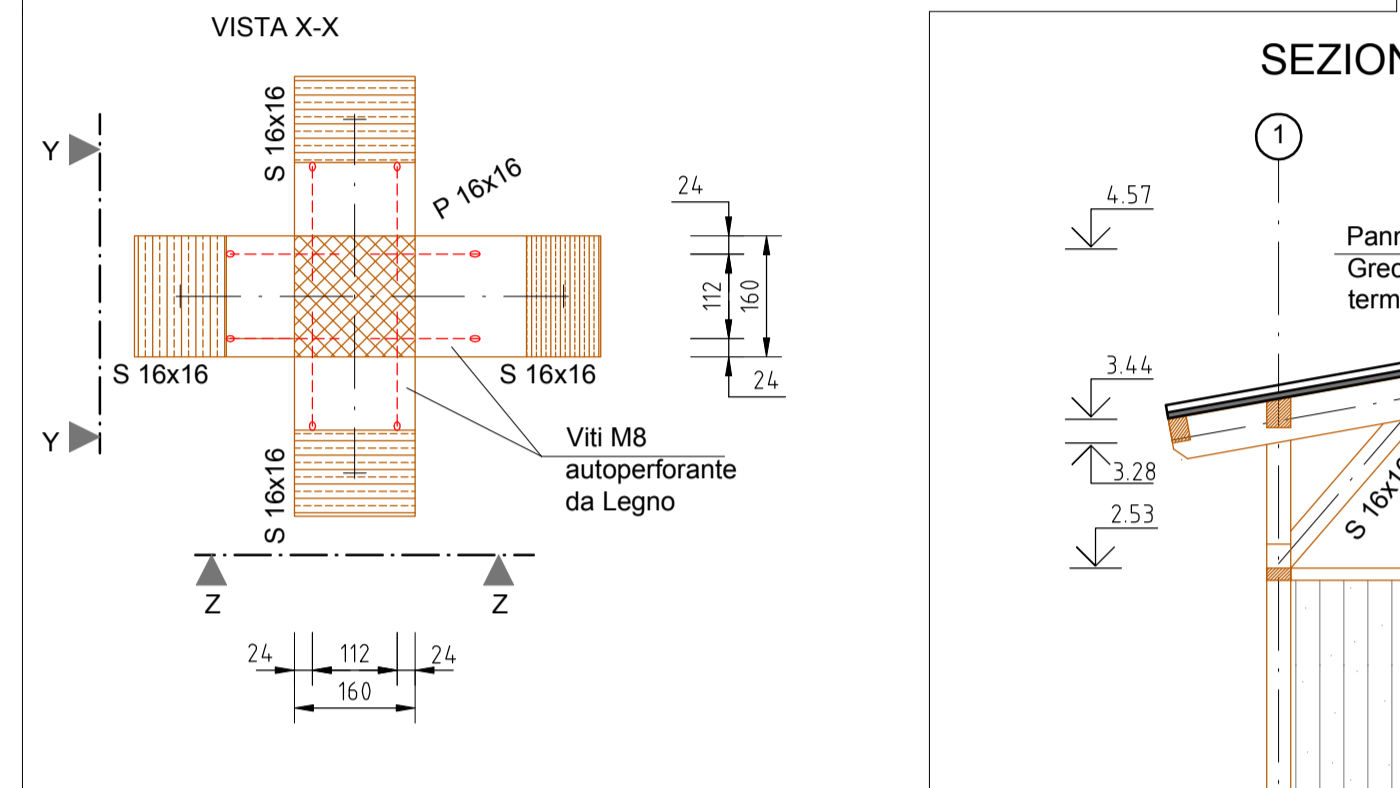
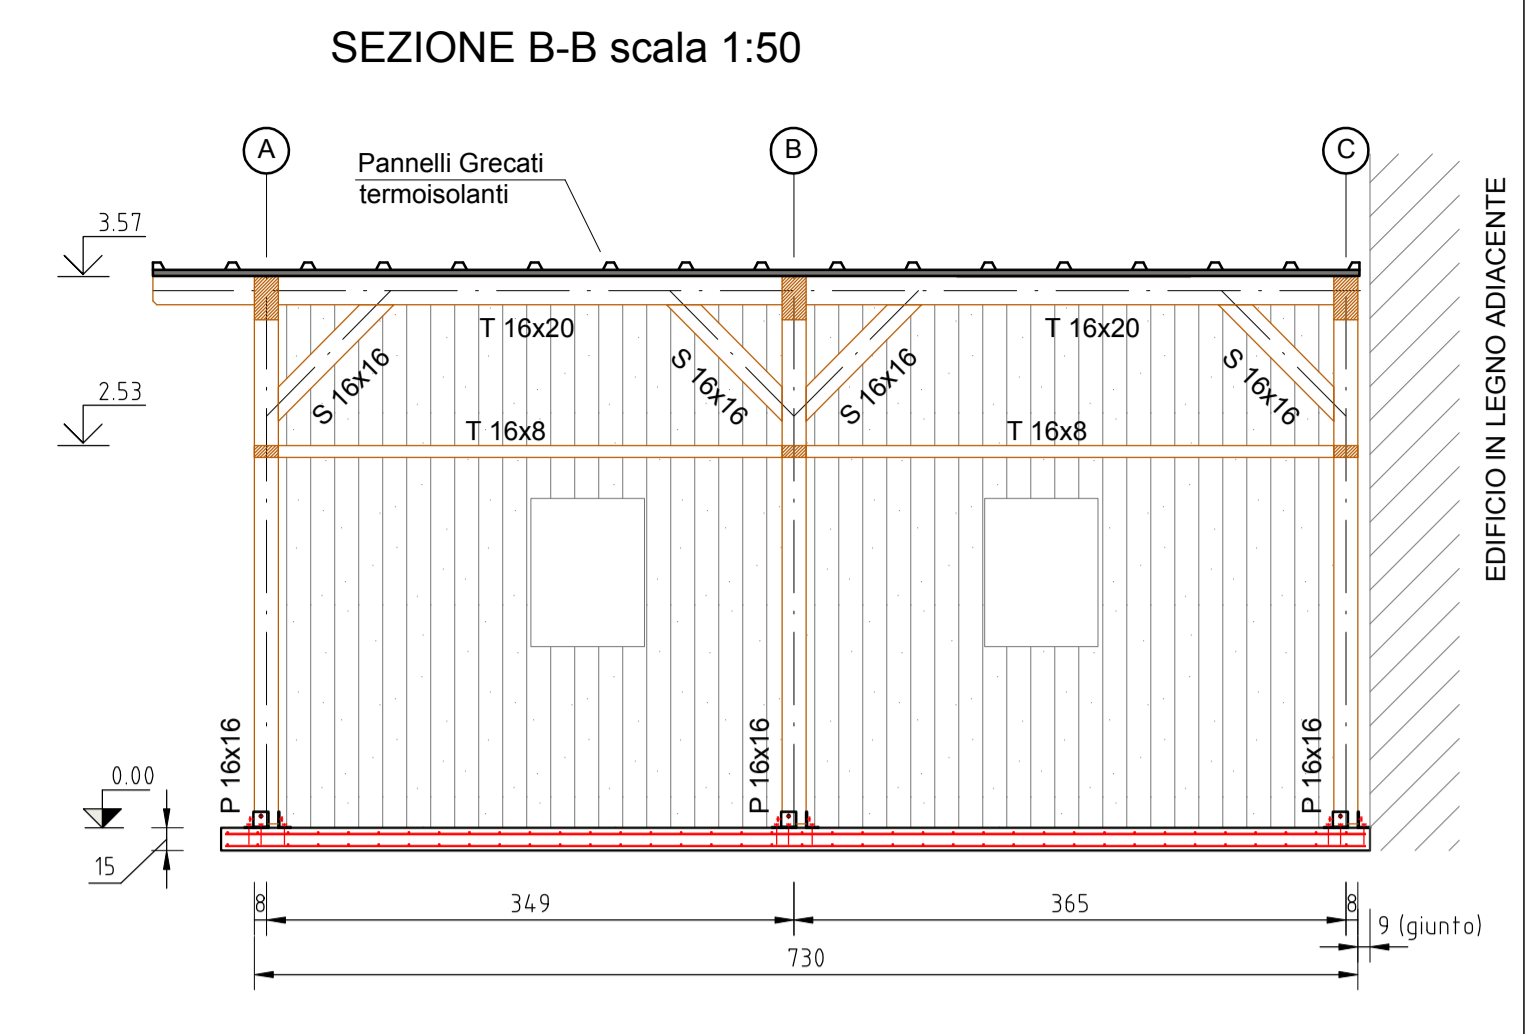


<b>PROPRIETA'</b> Dott. Veterinario Ugo Carrozzo PIVA 01773470388 Iscr. ordine di Ferrara n. 417 Via T. Tasso 17 - 44011 San Biagio di Argenta (FE)		<b>LOCALIZZAZIONE</b> Via Torquato Tasso 17, San Biagio Argenta (FE)	
<b>DATA</b> 08/08/2022	<b>CLASSIFICAZIONE</b>	<b>OGGETTO</b> PROGETTO DI PIANO URBANISTICO ATTUATIVO	
<b>TAVOLA</b> <b>S01</b>	<b>PROGETTO</b>		
<b>RAPPORTO</b> 1:50	<b>FABBRICATO per</b> <b>n.4 BOX CAVALLI</b>		
<b>FINANZIAMENTI LEGGI</b>	<b>STRUTTURE: PIANTE E SEZIONI</b>		
<b>PROGETTISTA</b> <b>ARCH.GIOVANNI VERLICCHI</b> VIA BRUCIAMOLINA 15 - BAGNACAVALLO - RA - tel. 347 4446132 codice fiscale - VRL GNN 44E 28E 730 I email - studioarchitetturaverlicchi@gmail.com pec - giovanni.verlicchi@archiworldpec.it			
<b>DIREZIONE LAVORI</b>	<b>PROPRIETA'</b>		
<b>APPROVAZIONE COMUNE</b> DATA	<b>PROTOCOLLO N.</b> in DATA		

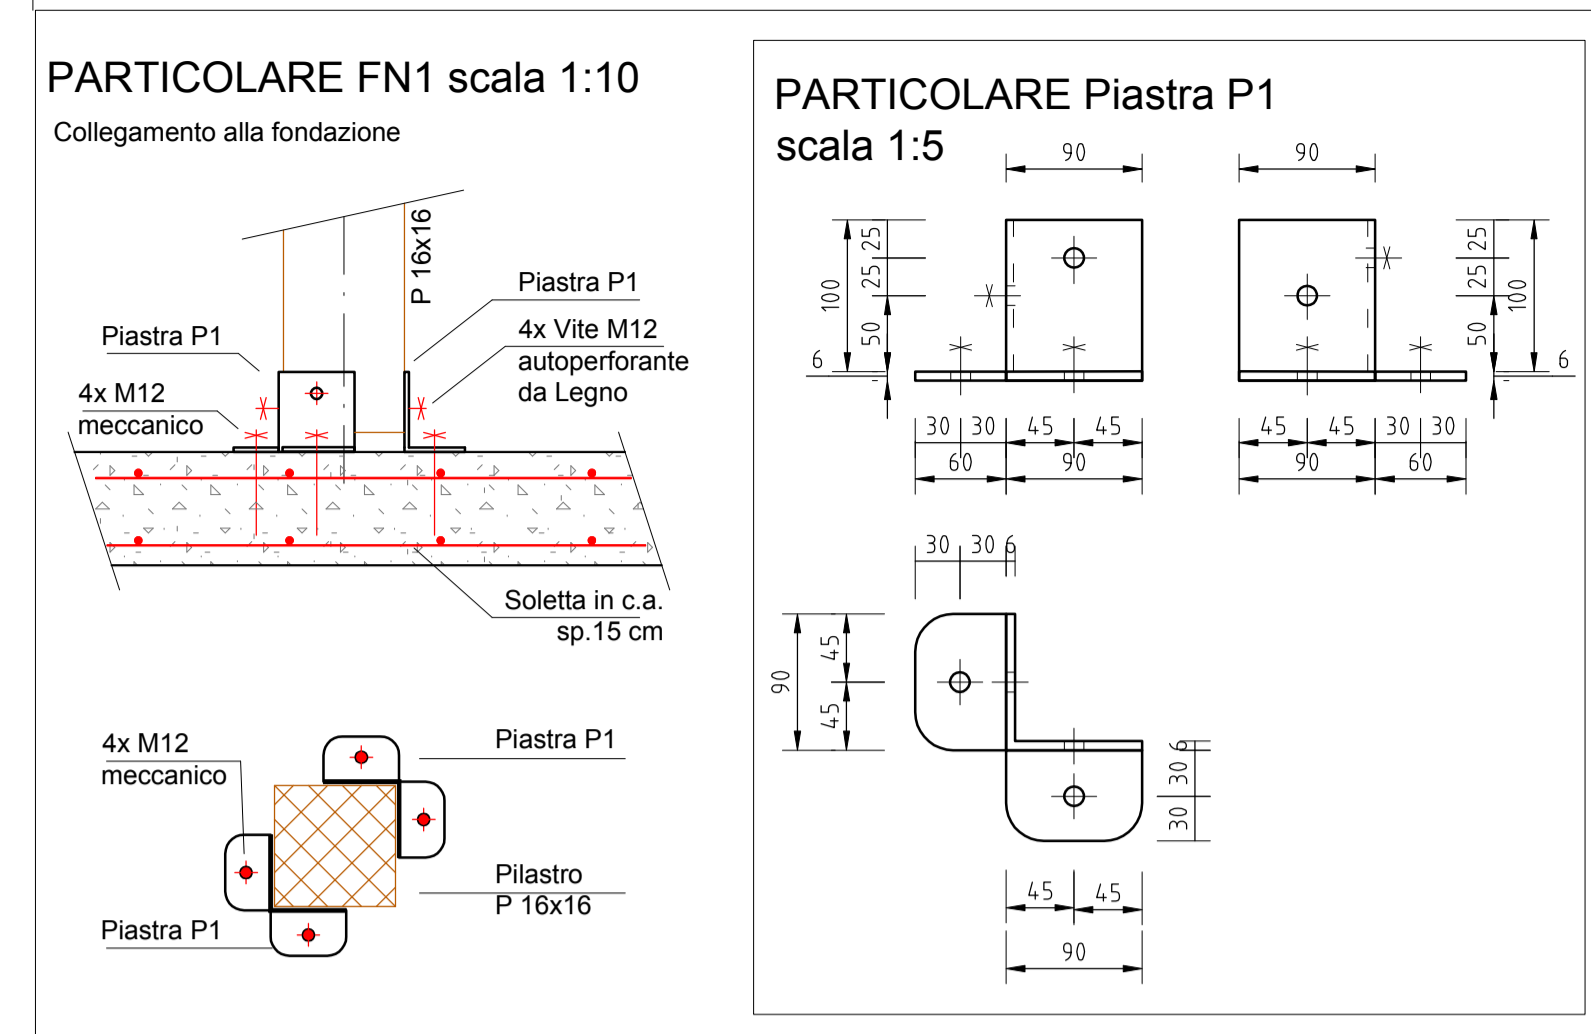

CODICE	DESCRIZIONE	CLASSE RESIST.	QUANTITA' TOTALE [x]	STATO MATERIALE E NOTE
ELV	PIASTRE IN ACCIAIO	S235		
ELV	BULLONI E VITI	cl. 8.8		
ELV	LEGNO STRUTTURALE LAMELLARE	GL24		
FON	ACCIAIO PER CEMENTO ARMATO OPERE FONDAZIONE	B450C		sovrapposizione ferri 40°min
FON	CALCESTRUZZO FONDAZIONE	C25/30		CL. ESPOSIZIONE XC2 FLUIDITA' S4
FON	CALCESTRUZZO SOTTOFONDAZIONE	C8/10		CL. ESPOSIZIONE XC2 FLUIDITA' S4

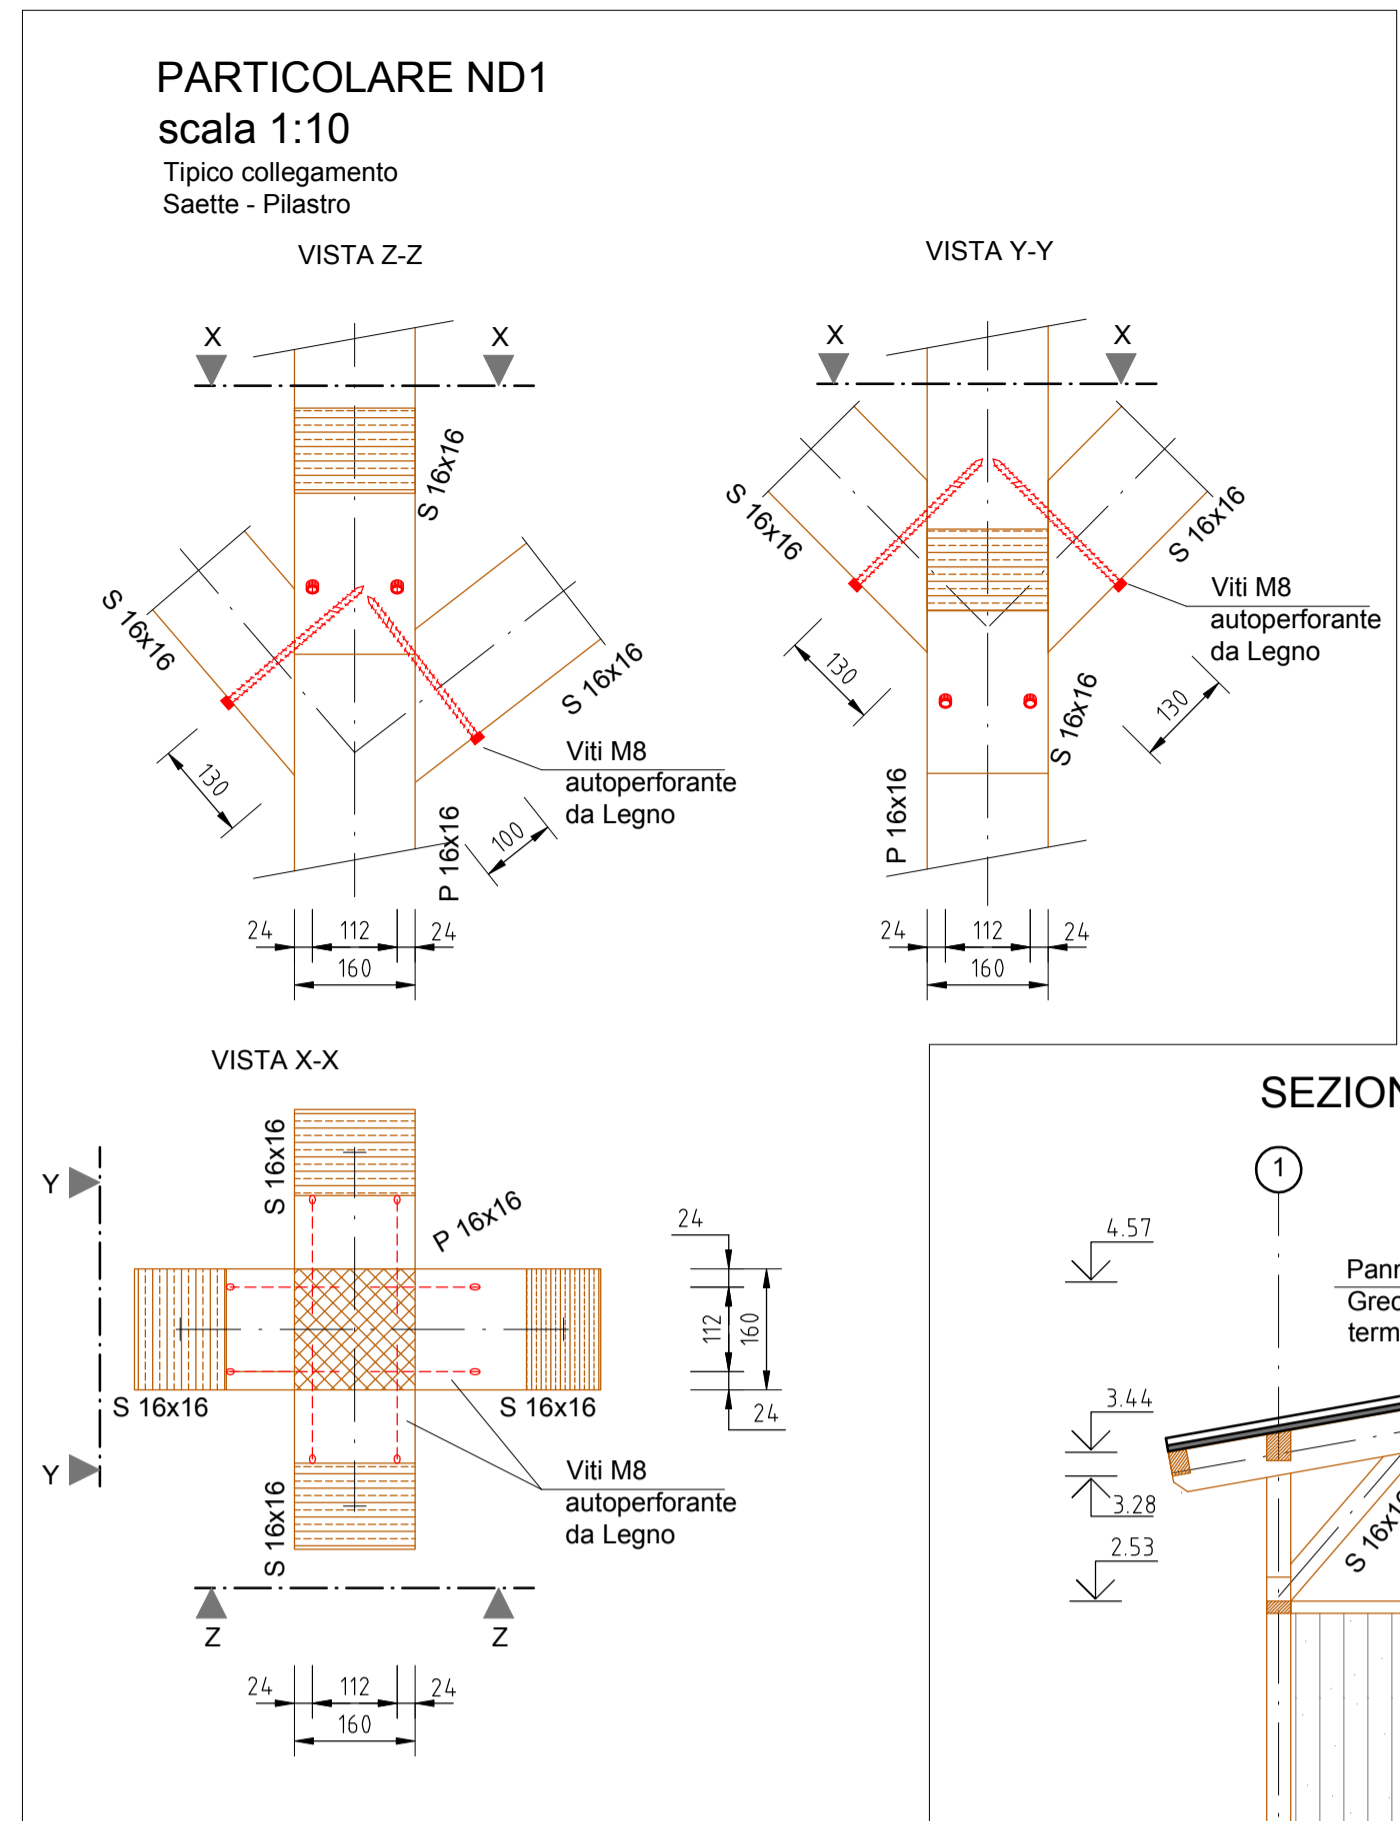