


PROPRIETA' Sig. Ugo Carrozzo		LOCALIZZAZIONE San Biagio, Via Tarquato Tasso,17 Argenta (FE)	
DATA 27/05/2022	OGGETTO <small>Procedimento unico ai sensi dell' art. 53 della LR 27/2017</small> Progetto di intervento per manufatti necessari allo sviluppo di attività economica insediata (clinica veterinaria) nell'area di pertinenza della stessa		
TAVOLA 1	ESTRATTO DELLO STRUMENTO URBANISTICO GENERALE VIGENTE		PLANIMETRIA
RAPPORTO 1:2000			
FINANZIAMENTI LEGGI			
PROGETTISTA ARCH.GIOVANNI VERLICCHI VIA BRUCIAMOLINA 15 - BAGNACAVALLO - RA - <small>tel. 347 4446132 codice fiscale - VRL GNN 44E 28E 730 I</small> <small>email - studioarchitetturaverlicchi@gmail.com</small> <small>pec - giovanni.verlicchi@archiworldpec.it</small>			
DIREZIONE LAVORI		PROPRIETA'	
APPROVAZIONE COMUNE DATA		PROTOCOLLO N. in DATA	

ESTRATTO dal RUE - centri urbani, San Biagio, Tavola 2.A8
scala 1:2000

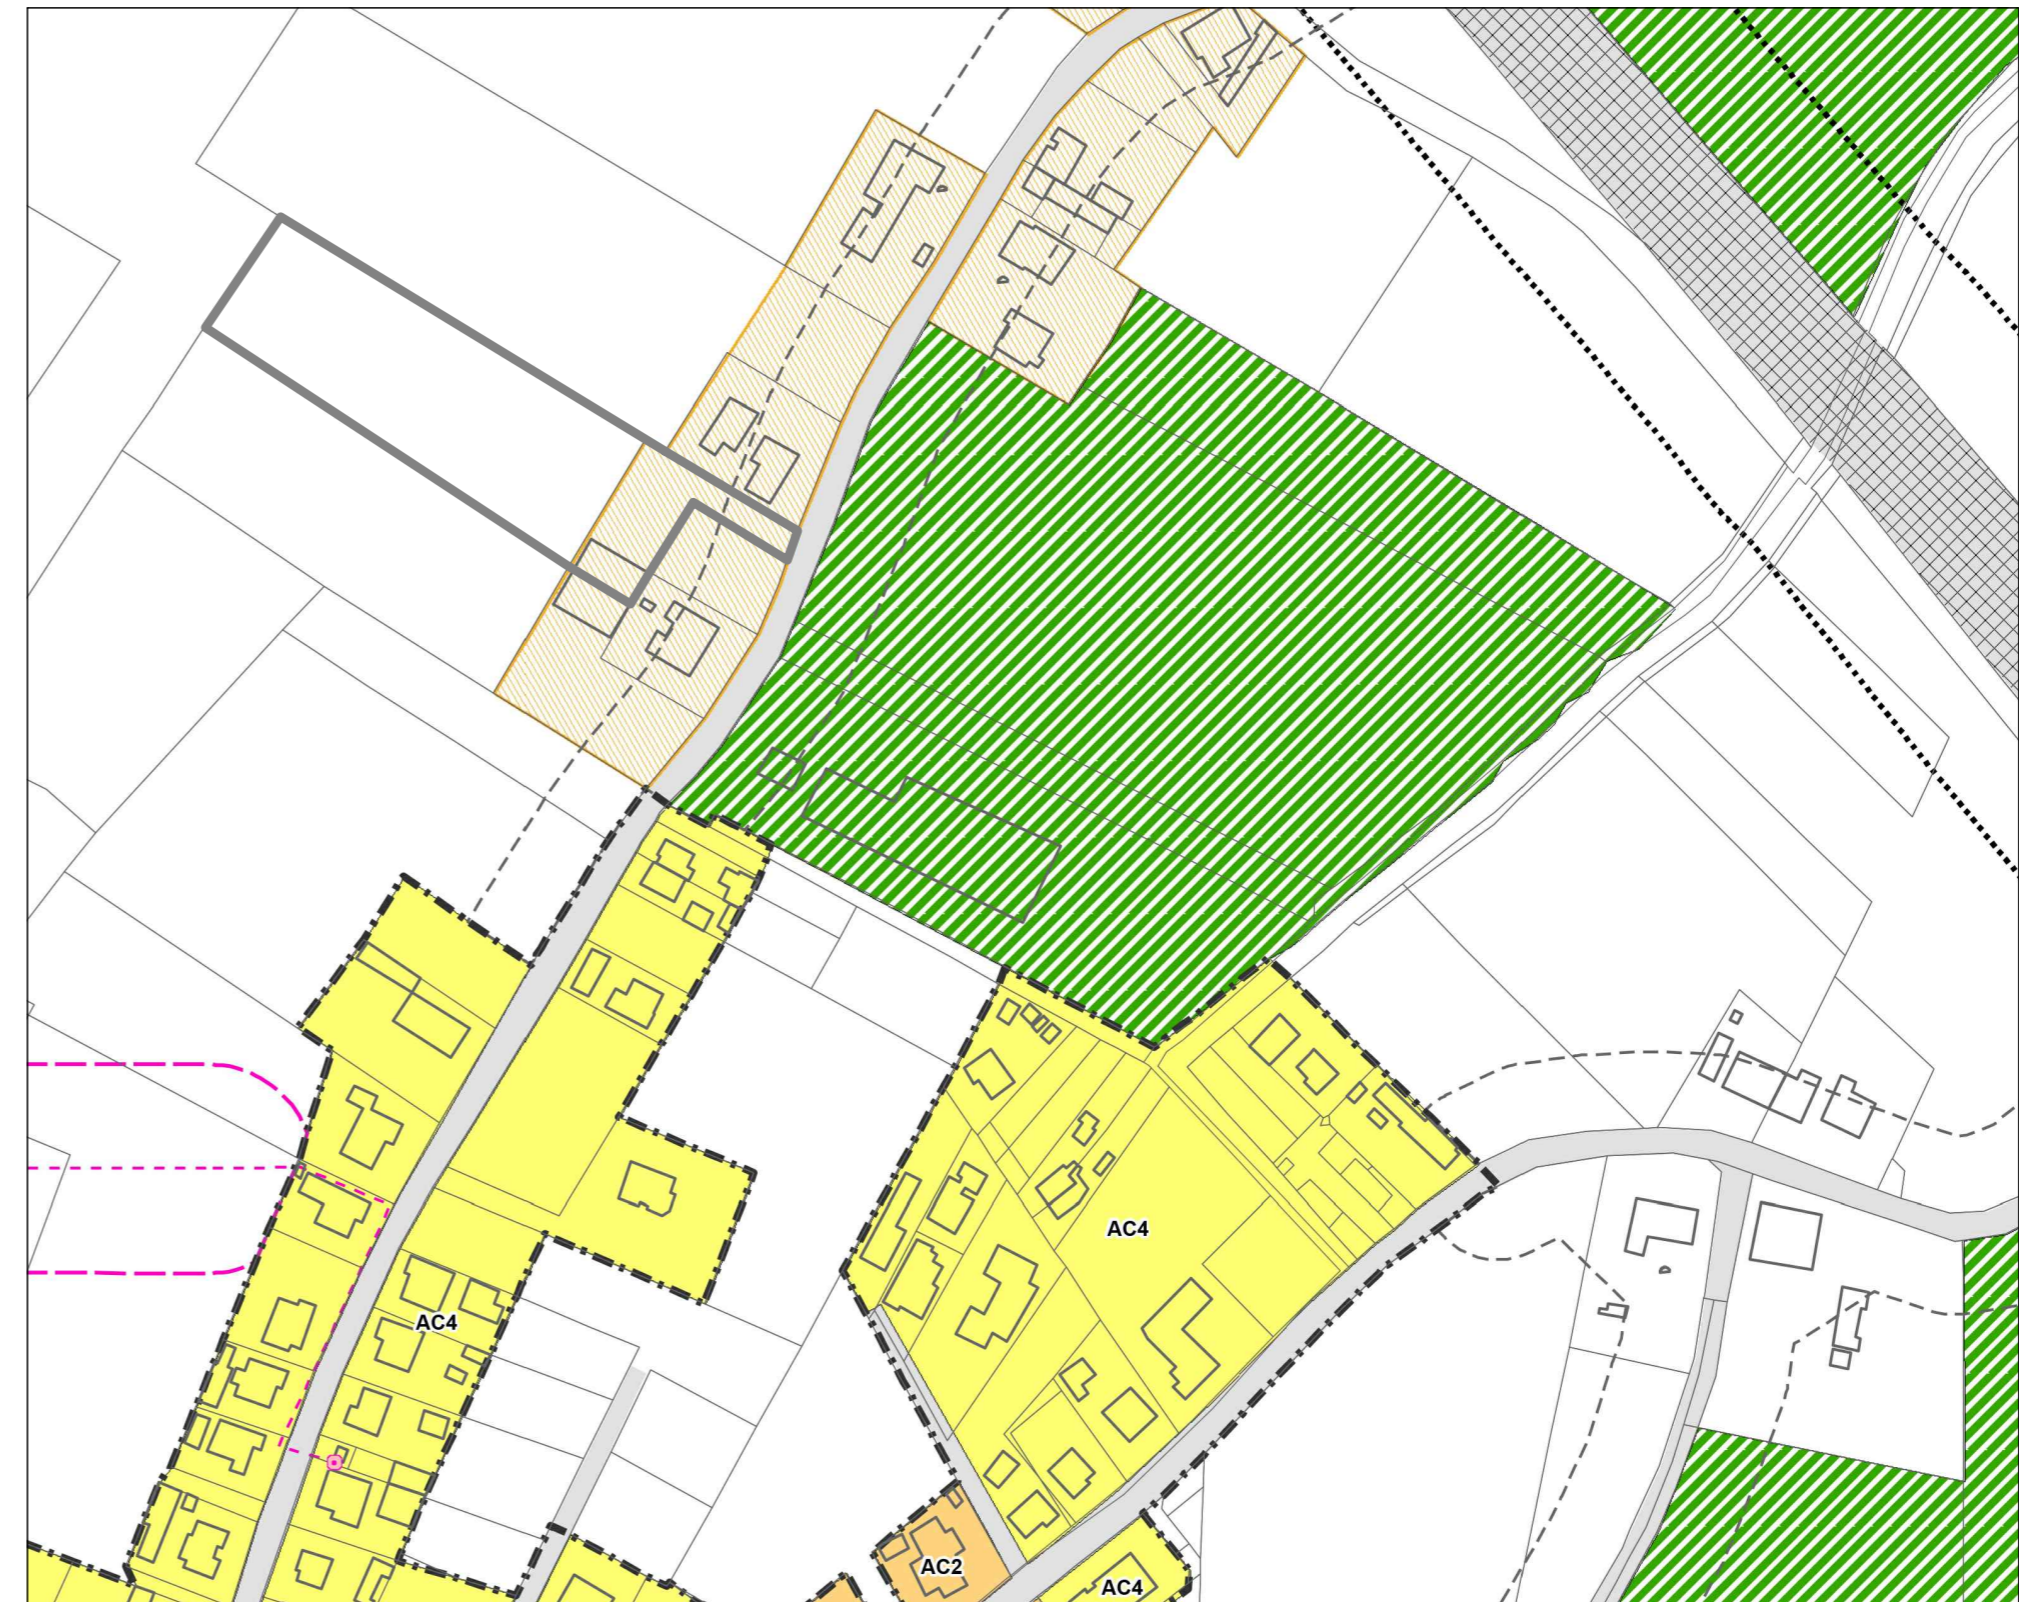

LEGENDA:

— **AREA OGGETTO DELL'INTERVENTO**