


<b>PROPRIETA'</b> Sig. Ugo Carrozzo		<b>LOCALIZZAZIONE</b> San Biagio, Via Tarquato Tasso,17 Argenta (FE)	
<b>DATA</b> <b>27/05/2022</b>		<b>OGGETTO</b> Procedimento unico ai sensi dell' art. 53 della LR 27/2017 Progetto di intervento per manufatti necessari allo sviluppo di attività economica insediata (clinica veterinaria) nell'area di pertinenza della stessa	
<b>TAVOLA</b> <h1>2</h1>		<b>ESTRATTO DI MAPPA</b>	
<b>RAPPORTO</b> 1:2000		<b>PLANIMETRIA</b>	
<b>FINANZIAMENTI LEGGI</b>			
<b>PROGETTISTA</b> <h2>ARCH.GIOVANNI VERLICCHI</h2> VIA BRUCIAMOLINA 15 - BAGNACAVALLO - RA - <small>tel. 347 4446132      codice fiscale - VRL GNN 44E 28E 730 I          email - studioarchitetturaverlicchi@gmail.com          pec - giovanni.verlicchi@archiworldpec.it</small>			
<b>DIREZIONE LAVORI</b>		<b>PROPRIETA'</b>	
<b>APPROVAZIONE COMUNE</b> DATA		<b>PROTOCOLLO N.</b> in DATA	

**ESTRATTO DI MAPPA CATASTALE**  
**scala 1:2000**

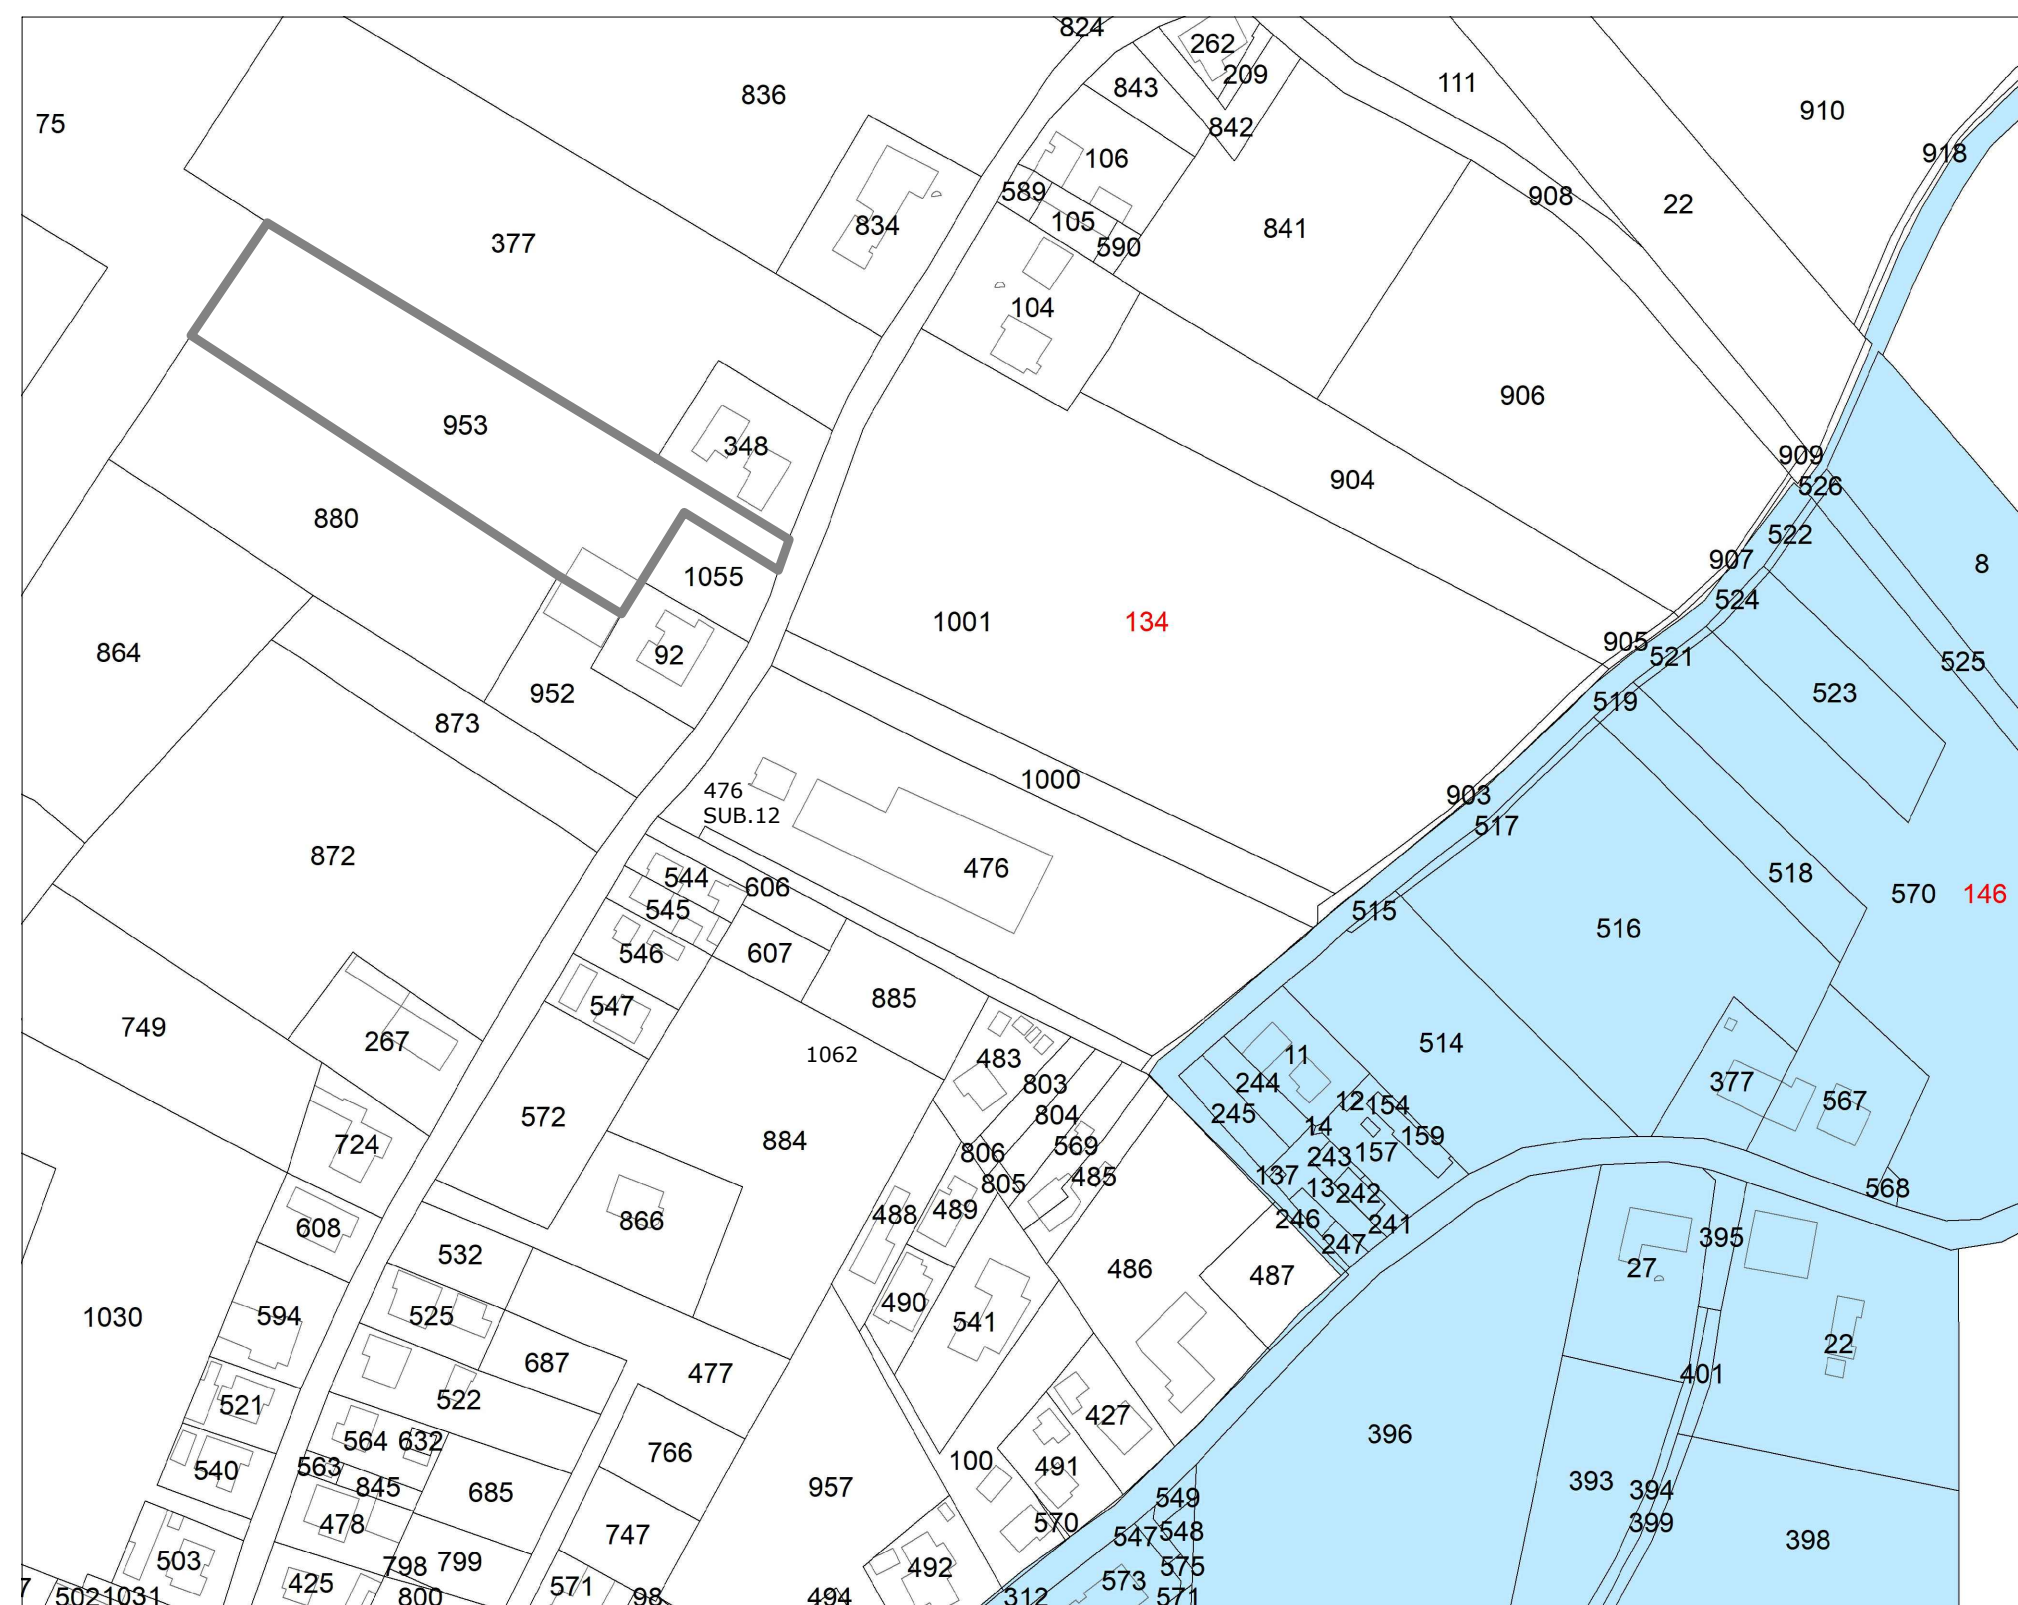

**LEGENDA:**  
 **AREA OGGETTO DELL'INTERVENTO**