


<b>PROPRIETA'</b> Dott. Veterinario Ugo Carrozzo PIVA 01773470388 Via Torquato Tasso 17_Argenta		<b>LOCALIZZAZIONE</b> Via Torquato Tasso 17, località San Biagio, Argenta (Fe)
---	--	--------------------------------------------------------------------------------------

<b>DATA</b> <b>03/08/2022</b>	<b>OGGETTO</b> Procedimento unico ai sensi dell' art. 53 della LR 24/2017 Progetto di intervento per manufatti necessari allo sviluppo di attività economica insediata (clinica veterinaria) nell'area di pertinenza della stessa
----------------------------------	---

<b>TAVOLA</b>  <b>3</b>	<b>INDIVIDUAZIONE PUNTI DI VISTA          NEL RILIEVO FOTOGRAFICO</b>	
	<b>RAPPORTO</b> 1:1000	<b>PLANIMETRIA GENERALE</b>

<b>PROGETTISTA</b>  <b>ARCH.GIOVANNI VERLICCHI</b> VIA BRUCIAMOLINA 15 - BAGNACAVALLO - RA - tel. 347 4446132      codice fiscale - VRL GNN 44E 28E 730 I email - studioarchitetturaverlicchi@gmail.com pec - giovanni.verlicchi@archiworldpec.it	
---	--

<b>DIREZIONE LAVORI</b>	<b>PROPRIETA'</b>
<b>APPROVAZIONE COMUNE</b> DATA	<b>PROTOCOLLO N.</b> in DATA

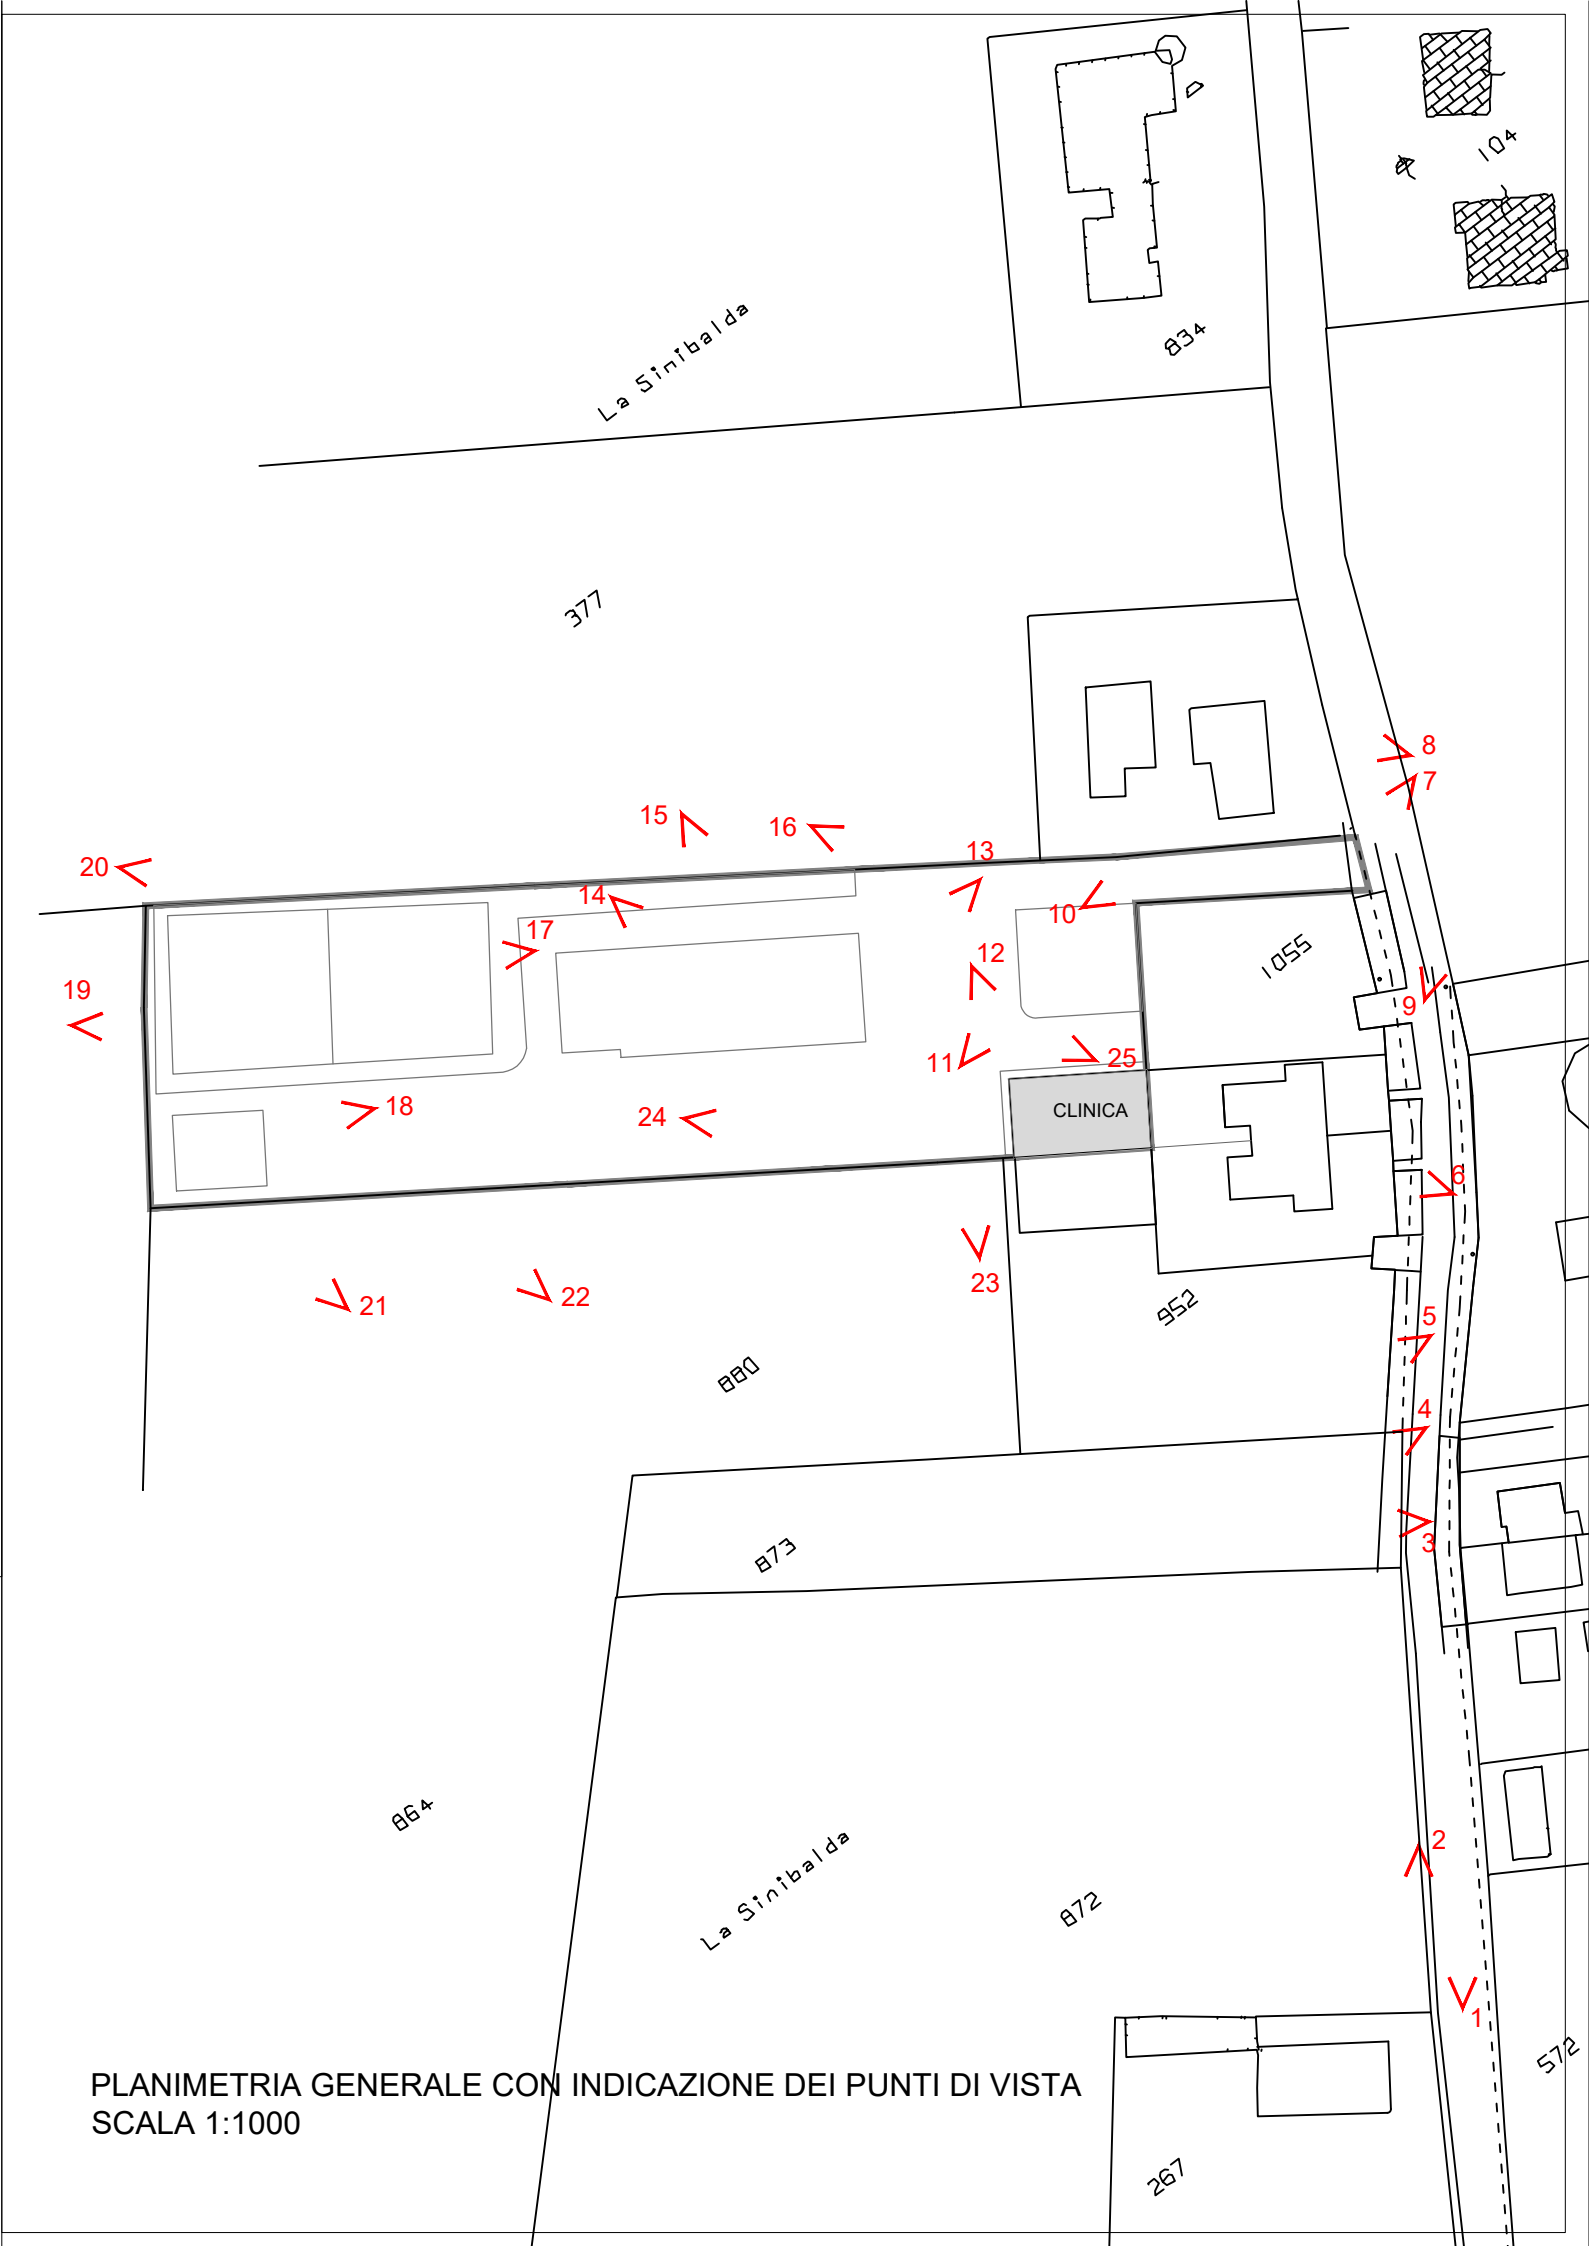

PLANIMETRIA GENERALE CON INDICAZIONE DEI PUNTI DI VISTA  
 SCALA 1:1000