

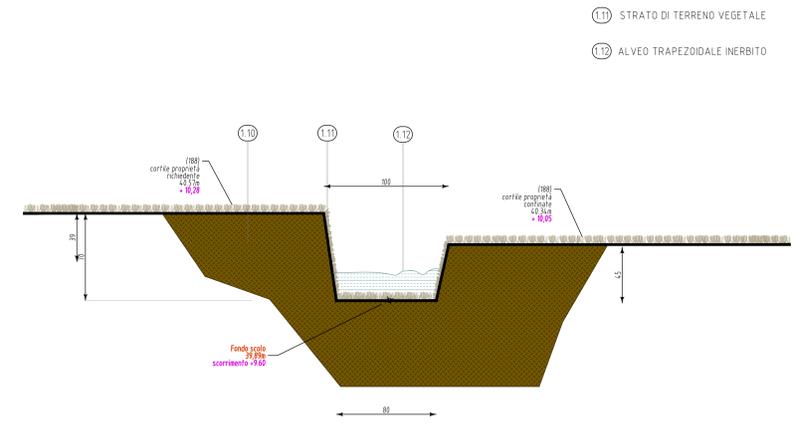


<b>PROPRIETA'</b> Dott. Veterinario Ugo Carrozzo PIVA 01773470388 Via Torquato Tasso 17, Argenta		<b>LOCALIZZAZIONE</b> San Biagio, Via Torquato Tasso, 17 Argenta (FE)	
<b>DATA</b> 22/08/2022		<b>OGGETTO</b> Proseguimento unico ai sensi dell' art. 53 della LR 24/2012 Progetto di intervento per manufatti necessari allo sviluppo di attività economica insediata (clinica veterinaria) nell'area di pertinenza della stessa	
<b>TAVOLA</b> <b>06</b>		<b>STATO DI FATTO</b> 1:200	
<b>FINANZIAMENTI LEGGI</b>		<b>PLANIMETRIA</b>	
<b>PROGETTISTA</b> <b>ARCH.GIOVANNI VERLICCHI</b> VIA BRUCIAMOLINA 15 - BAGNACAVALLI - RA - tel. 347 4446132 codice fiscale - VRL GNN 44E 28E 730 I email - studioarchitettureverlicchi@gmail.com pec - giovanni.verlicchi@provincia.ra.it			
<b>DIREZIONE LAVORI</b>		<b>PROPRIETA'</b>	
<b>APPROVAZIONE COMUNE DATA</b>		<b>PROTOCOLLO N. in DATA</b>	

SEZIONE A-A

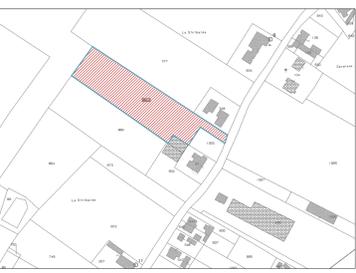


SEZIONE B-B

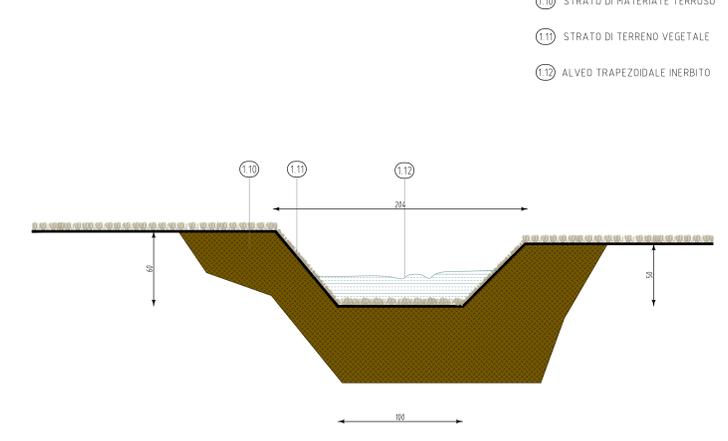

ESTRATTO DI MAPPA CATASTALE  
 AREA IN OGGETTO

PLANIMETRIA STATO DI PROGETTO

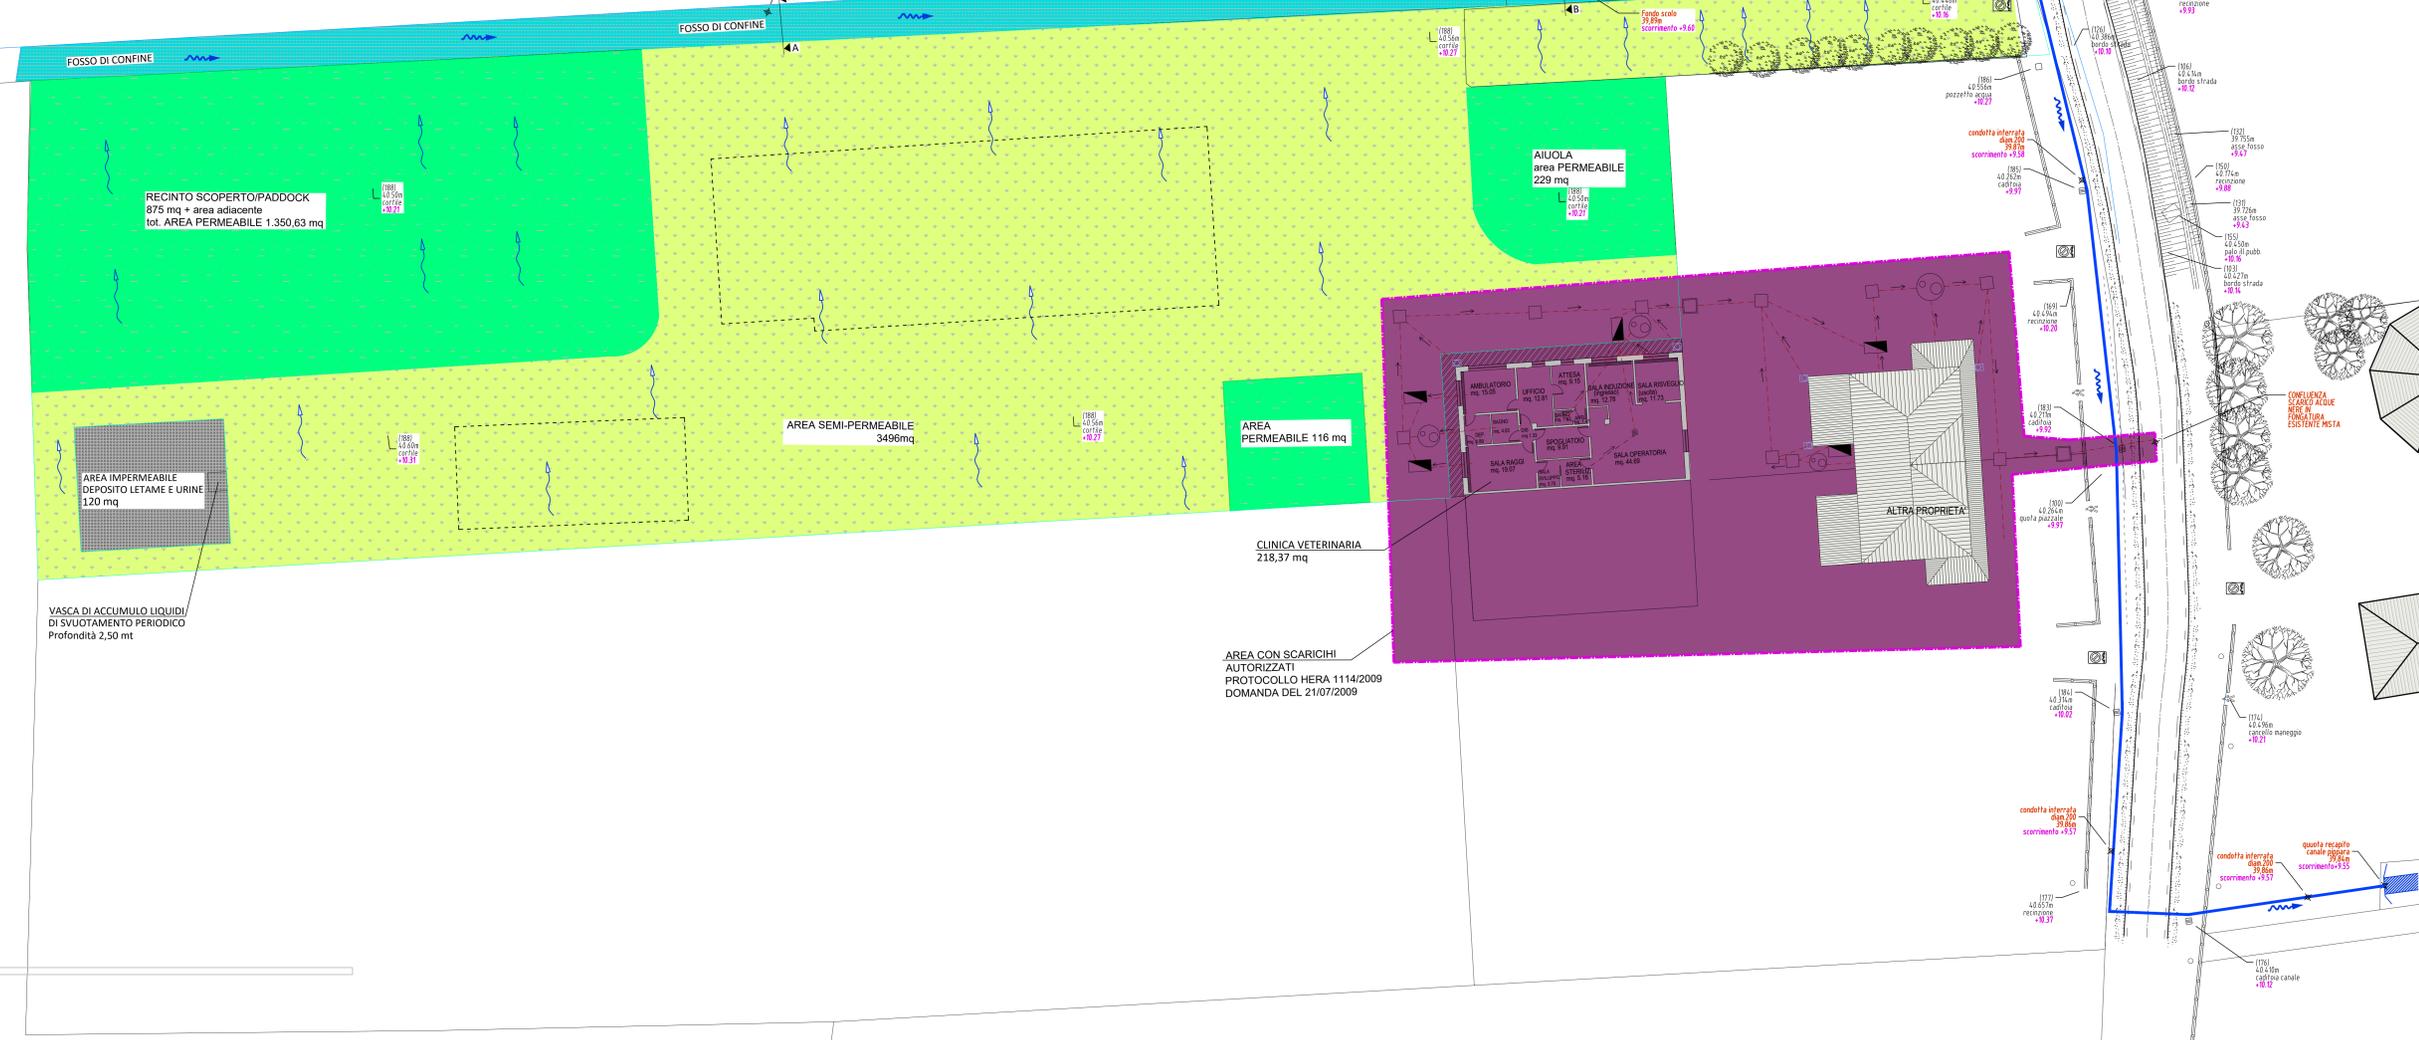

**LEGENDA**

[Line]	LIMITI PROPRIETA' EDIFICI LIMITROFI
[Green]	SUP. PERMEABILE - (PRATO ERBOSO O TERRENO)
[Light Green]	SUP. SEMI PERMEABILE - (GHIAIA, STABILIZZATO)
[Grey]	SUP. NON PERMEABILE
[Blue wavy]	DIREZIONE DELLA CORRIVAZIONE SUPERFICIALE
[Dashed]	BORDI EDIFICI PROVVISORI DA RIMUOVERE
[Blue dashed]	LINEA PRINCIPALE ACQUE PIOVANE DI PROGETTO
[Red dashed]	LINEA PRINCIPALE ACQUE NERE / MISTE ESISTENTE
[Square]	POZZETTO PLUVIALE cm 40X40
[Square]	POZZETTO DI RACCORDO O DERIVAZIONE cm 50X50
[Square]	POZZETTO CADITOIA cm 40X40
[Square]	POZZETTO SIFONATO DI ISPEZIONE E PRELIEVO cm 60X60
[Square]	POZZETTO DEGRASSATORE cm 55X90
[Circle]	VASCA BIOLOGICA tipo Varese diametro 100 / 1 elemento

SUPERFICIE TOTALE OGGETTO DI INTERVENTO	foglio 134 map 953	5'530,00 m2
SUPERFICIE COPERTA CON RECAPITO ACQUE IN PUBBLICA FOGNATURA (CLINICA)		218,37 m2
SUPERFICIE CHE RECAPITA NELLO SCOLO CONSORTILE		5'311,63 m2
Quota media dell'area riferita al caposolo di riferimento		40,60 ; 10,25

QUOTE ALTIMETRICHE ESPRESSE NEI RILEVI:  
 QUOTA ROSSA: ES. 39,89m QUOTA ASSOLUTA (SITEMA GPS INTERNAZIONE wgs84)  
 QUOTA MAGENTA ES. +9,57 QUOTA RIFERITA AL LIVELLO INDICATO NEL  
 CAPISALDO DI BANDO LA FIORANA (11,56 m) fornito dall'ente.