


<b>PROPRIETA'</b> Dott. Veterinario Ugo Carozzo PIVA 01773470388 Via Torquato Tasso 17, Argenta		<b>LOCALIZZAZIONE</b> Via Torquato Tasso 17, località San Biagio, Argenta (Fe)	
<b>DATA</b> 03/08/2022		<b>OGGETTO</b> Procedimento unico ai sensi dell' art. 53 della LR 24/2017 Progetto di intervento per manufatti necessari allo sviluppo di attività economica insediata (clinica veterinaria) nell'area di pertinenza della stessa	
<b>TAVOLA</b> <b>7</b>		<b>STATO DI FATTO</b>	
<b>RAPPORTO</b> 1:1000 1:200		<b>PLANIMETRIA IMPIANTI ENEL, TELECOM,          ILL. PUBBLICA, CASSONETTI RSU E          RETE SOTTOSERVIZI</b>	
<b>FINANZIAMENTI LEGGI</b>			
<b>PROGETTISTA</b> <b>ARCH.GIOVANNI VERLICCHI</b> VIA BRUCIAMOLINA 15 - BAGNACAVALLO - RA - tel. 347 446132    codice fiscale - VRLGNN 44E 28E 730 I email - studiarchitettureverlicchi@gmail.com pec - giovanni.verlicchi@archworldpec.it			
<b>DIREZIONE LAVORI</b>		<b>PROPRIETA'</b>	
<b>APPROVAZIONE COMUNE</b> DATA		<b>PROTOCOLLO N.</b> in DATA	



PLANIMETRIA RETE SOTTOSERVIZI  
 scala 1:200

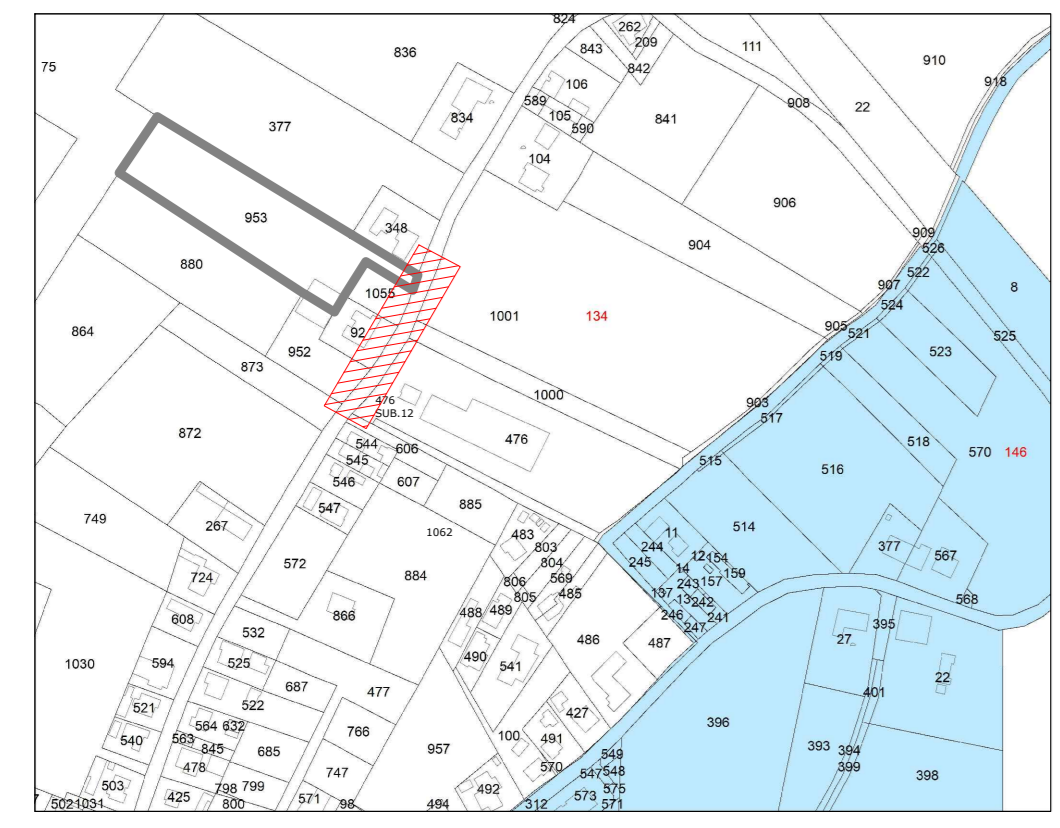

ESTRATTO DI MAPPA CATASTALE  
 scala 1:4000  
 AREA IN OGGETTO



**LEGENDA**

	CATASTO
	PERIMETRO AREA DI INTERVENTO
	TOMBINAMENTO SCOLO PIOPPARA (2001) - 831,00 mq.
	TRATTI ACQUA
	TRATTI FOGNA
	TRATTI GAS
	MARCIAPIEDE
	CONFINE RILIEVO TOP.
	Delim. Tombinamento Ril. Top.