


PROPRIETA' Dott. Veterinario Ugo Carrozzo PIVA 01773470388 Via Torquato Tasso 17_Argenta		LOCALIZZAZIONE Via Torquato Tasso 17, località San Biagio, Argenta (Fe)	
DATA 19/10/2022		OGGETTO Procedimento unico ai sensi dell' art. 53 della LR 24/2017 Progetto di intervento per manufatti necessari allo sviluppo di attività economica insediata (clinica veterinaria) nell'area di pertinenza della stessa	
TAVOLA <h1>8A</h1>		STATO RILEVATO	
RAPPORTO 1:100		CLINICA VETERINARIA	
FINANZIAMENTI LEGGI		PIANTE, PROSPETTI E SEZIONI	
PROGETTISTA <h2>ARCH.GIOVANNI VERLICCHI</h2> VIA BRUCIAMOLINA 15 - BAGNACAVALLA - RA - tel. 347 4446132 codice fiscale - VRL GNN 44E 28E 730 I email - studioarchitetturaverlicchi@gmail.com pec - giovanni.verlicchi@archiworldpec.it			
DIREZIONE LAVORI		PROPRIETA'	
APPROVAZIONE COMUNE DATA		PROTOCOLLO N. in DATA	

IL FABBRICATO E' CARATTERIZZATO DA UNA STRUTTURA IN LEGNO ED E' STATO COSTRUITO NEL 2010
 STATO DI CONSERVAZIONE OTTIMO.
 PROPRIETA' PRIVATA

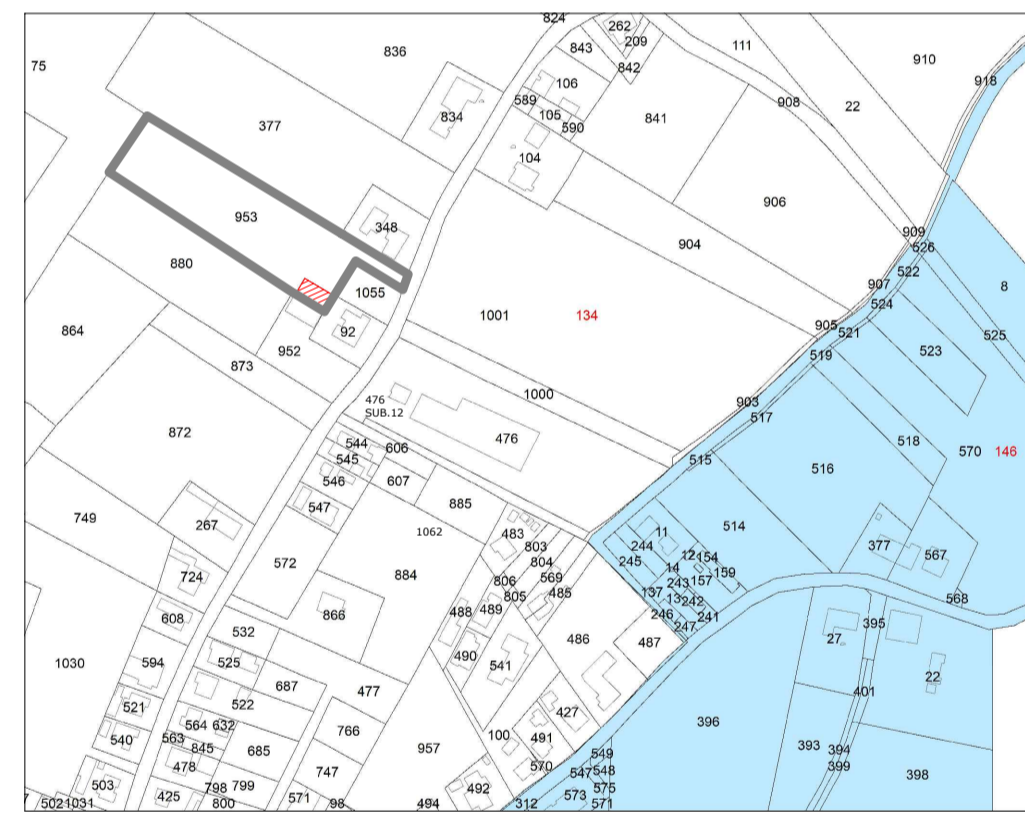


ESTRATTO DI MAPPA CATASTALE
 scala 1:4000

FABBRICATO IN OGGETTO




scala 1 : 1000


FABBRICATO IN OGGETTO

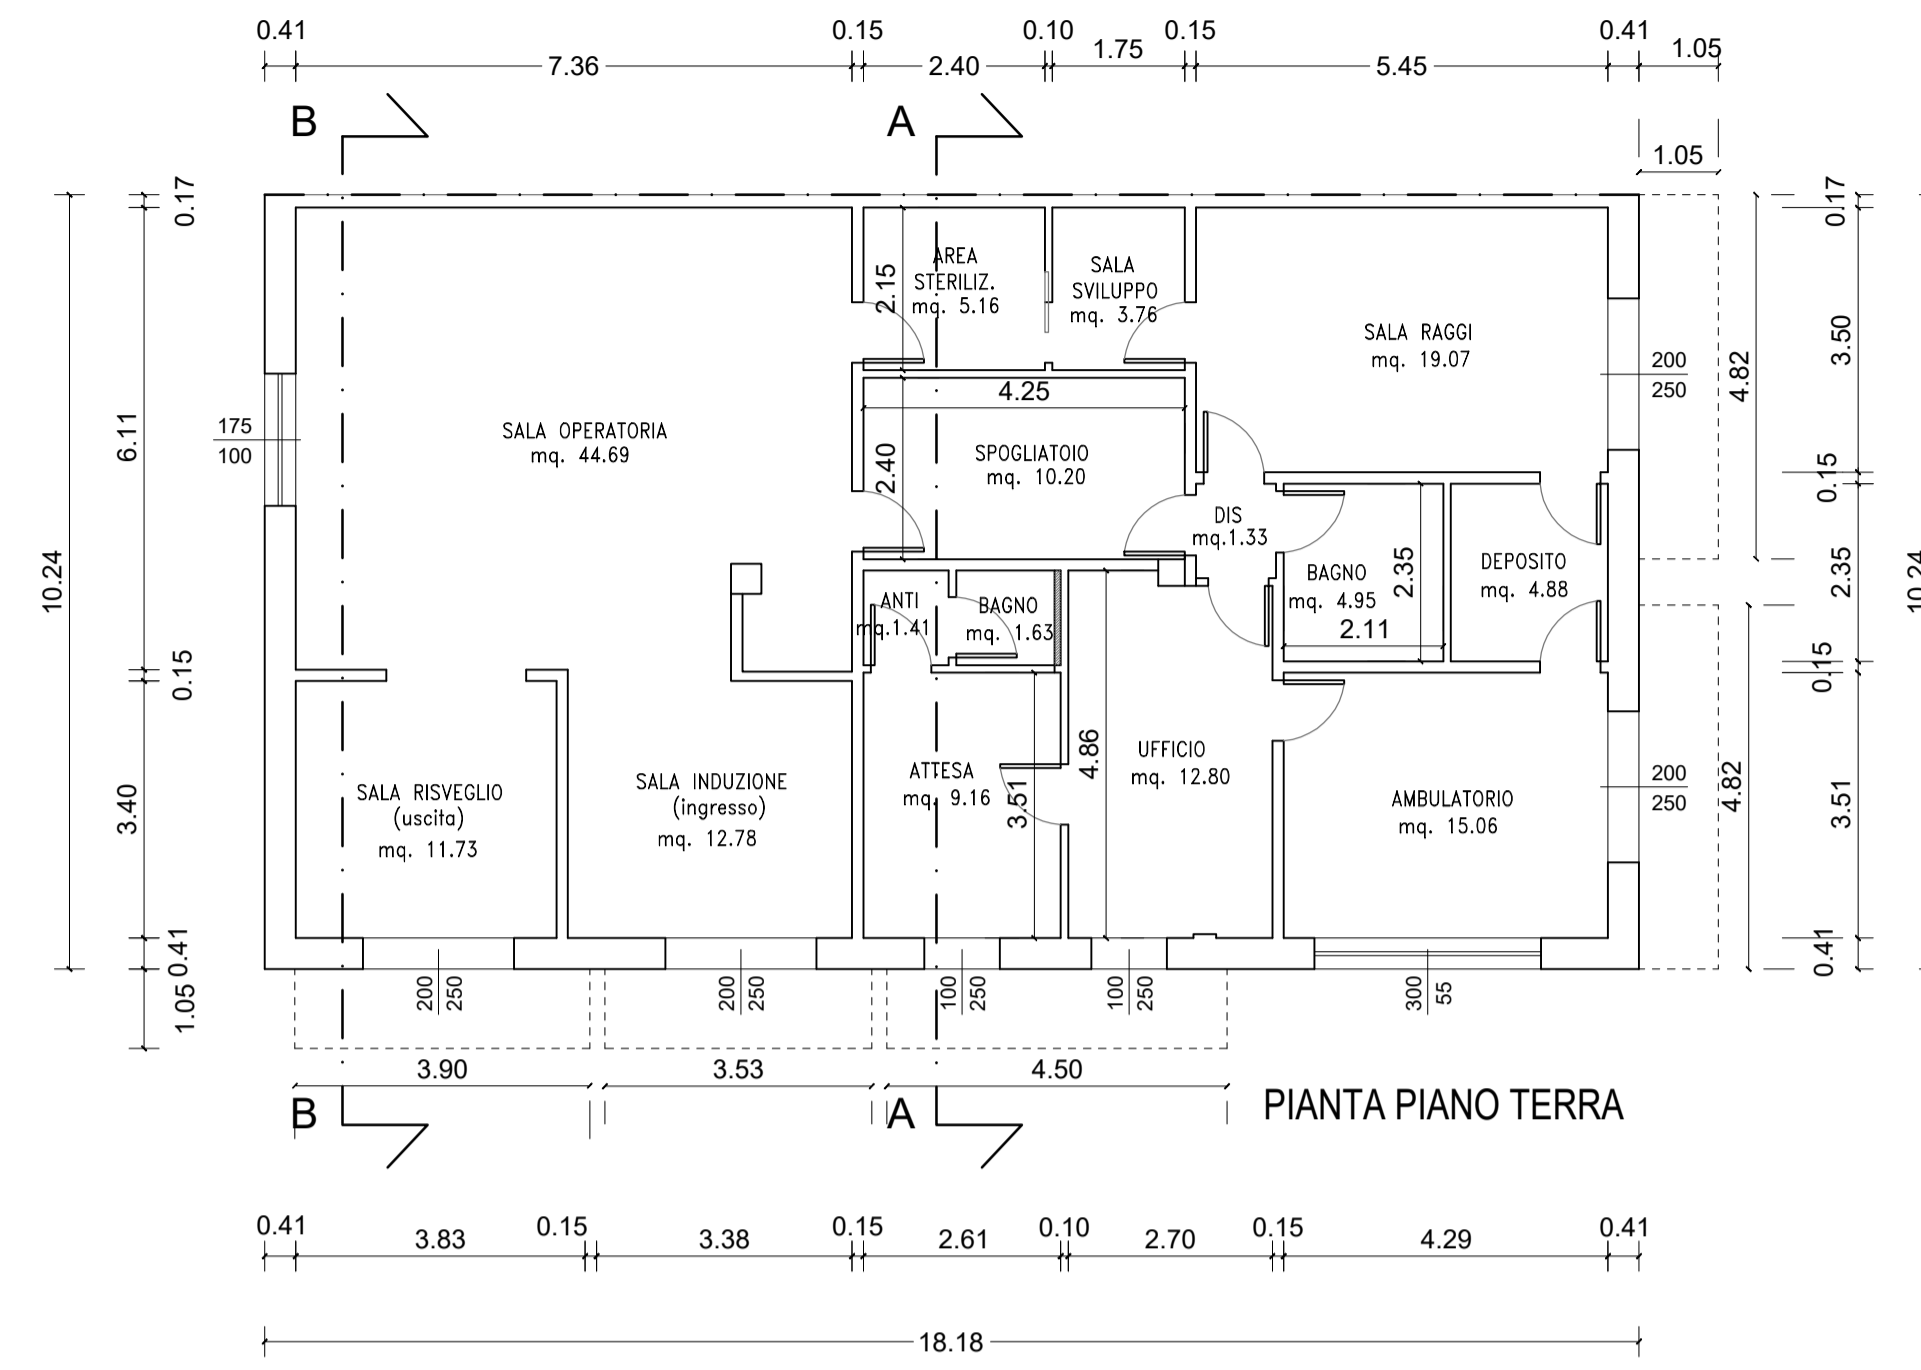


CALCOLO SUPERFICIE UTILE $44.69+11.73+12.78+9.16+12.8+15.06+1.41+1.63+10.20+5.16+3.76+19.07+1.33+4.95+4.88=158.61$	PENSILINE LE PENSILINE SONO STATE REALIZZATE CON PRATICA DI MANUTENZIONE STRAORDINARIA N.4927 DEL 2011
CALCOLO SUPERFICIE COMPLESSIVA $SC=SU+60\%SA$ $SC=158.61$ mq	

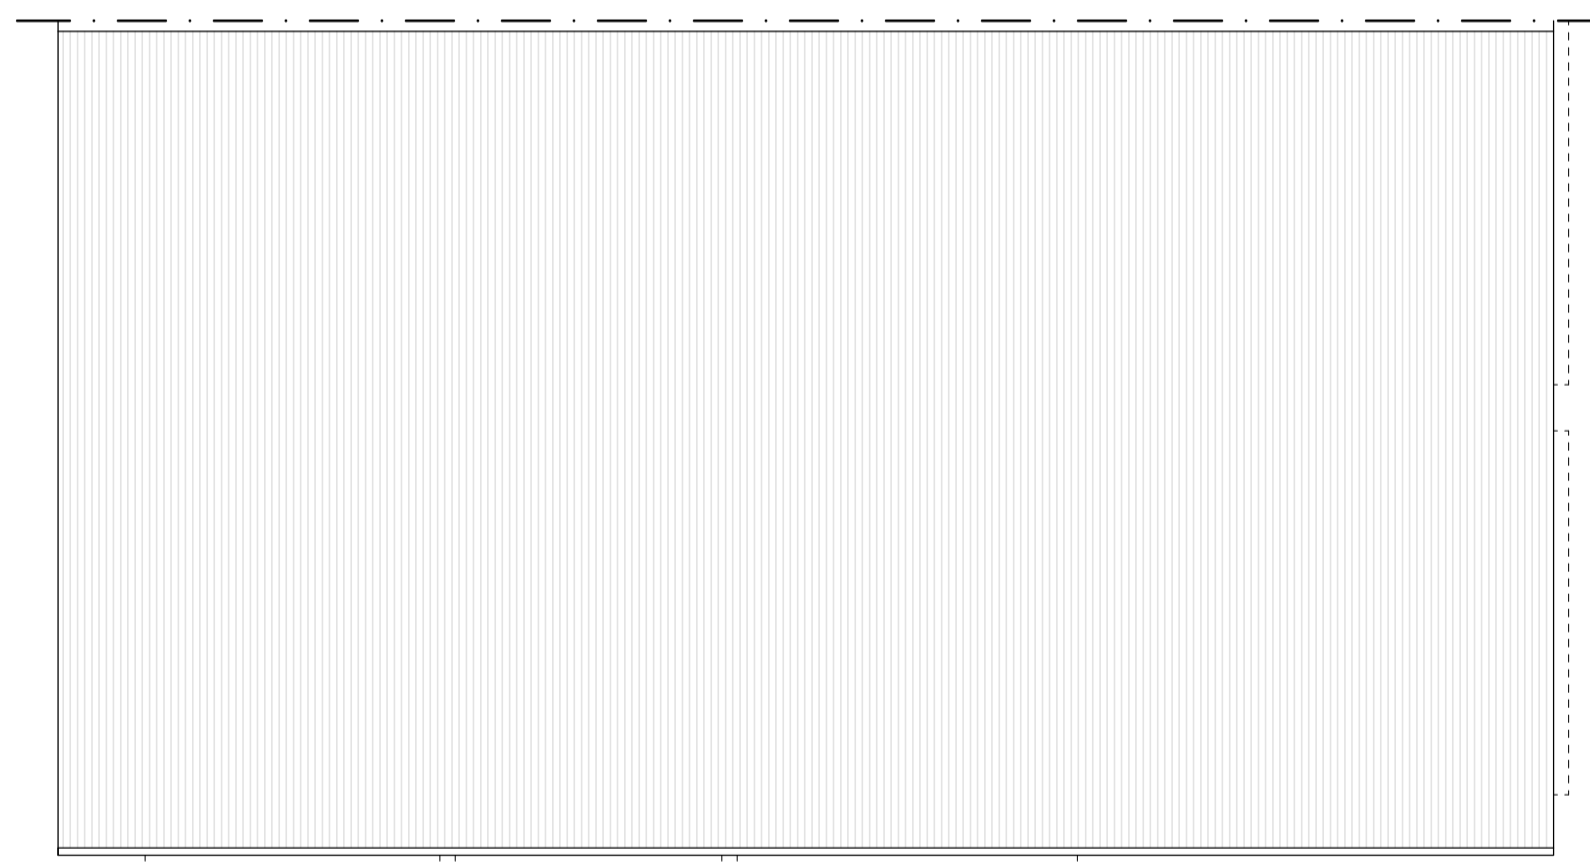


PIANTA COPERTURE

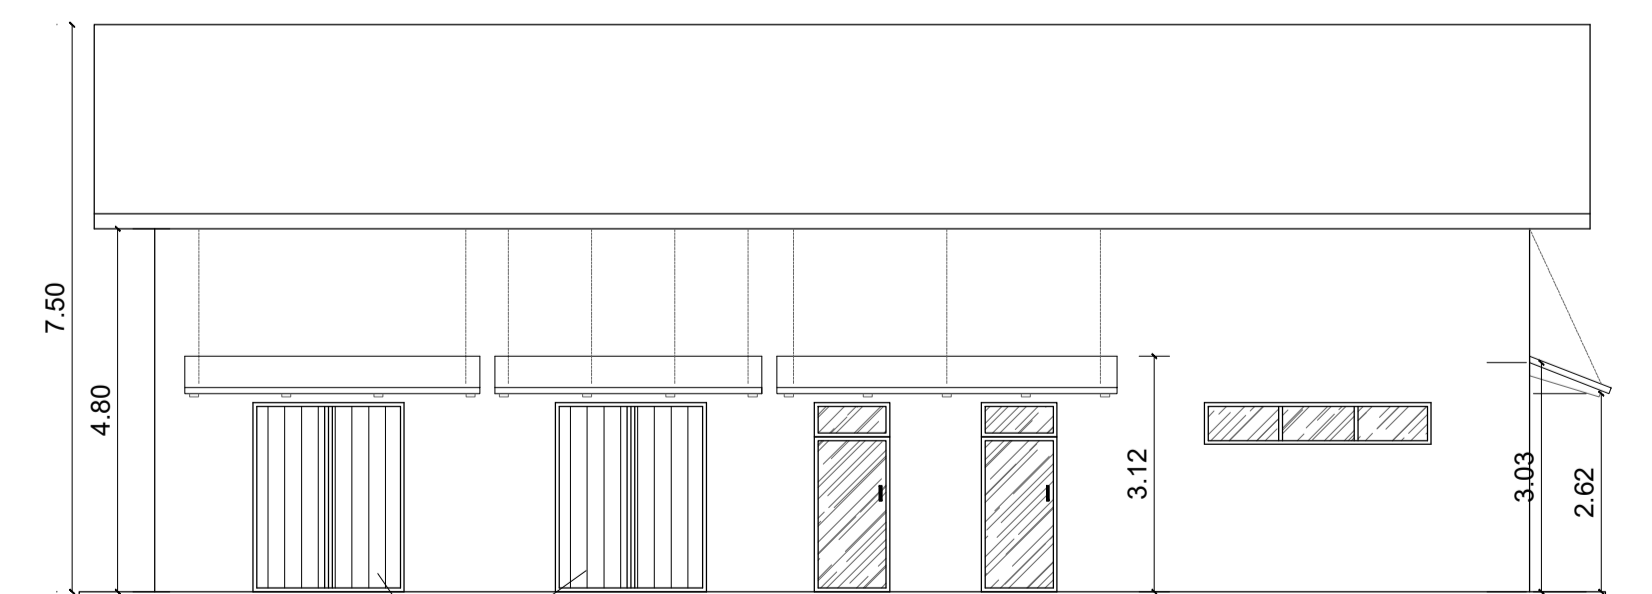


PROSPETTO NORD-EST

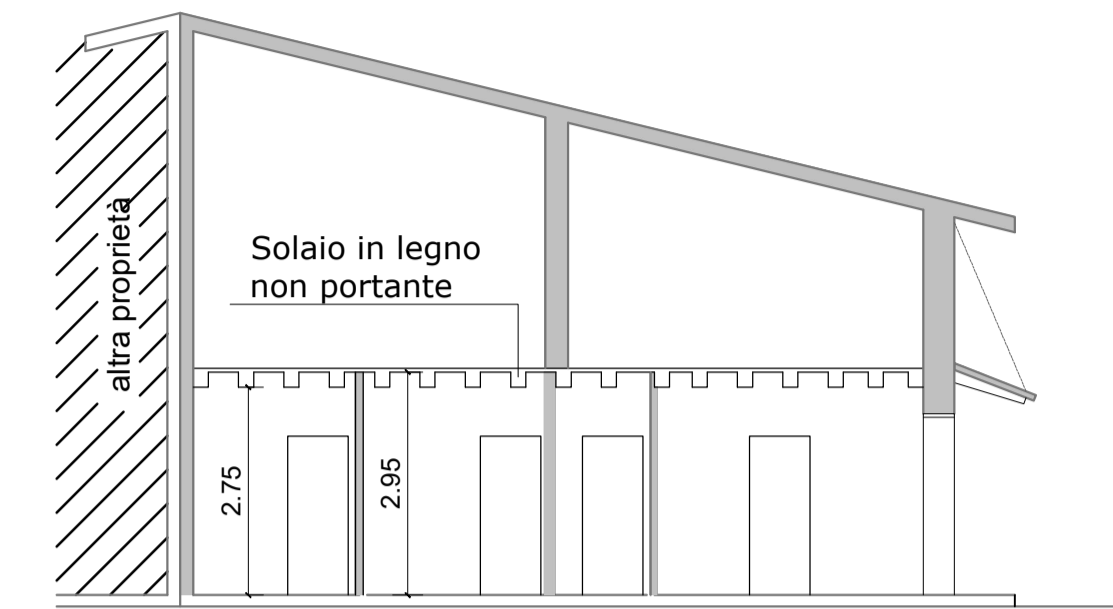


SEZIONE A-A

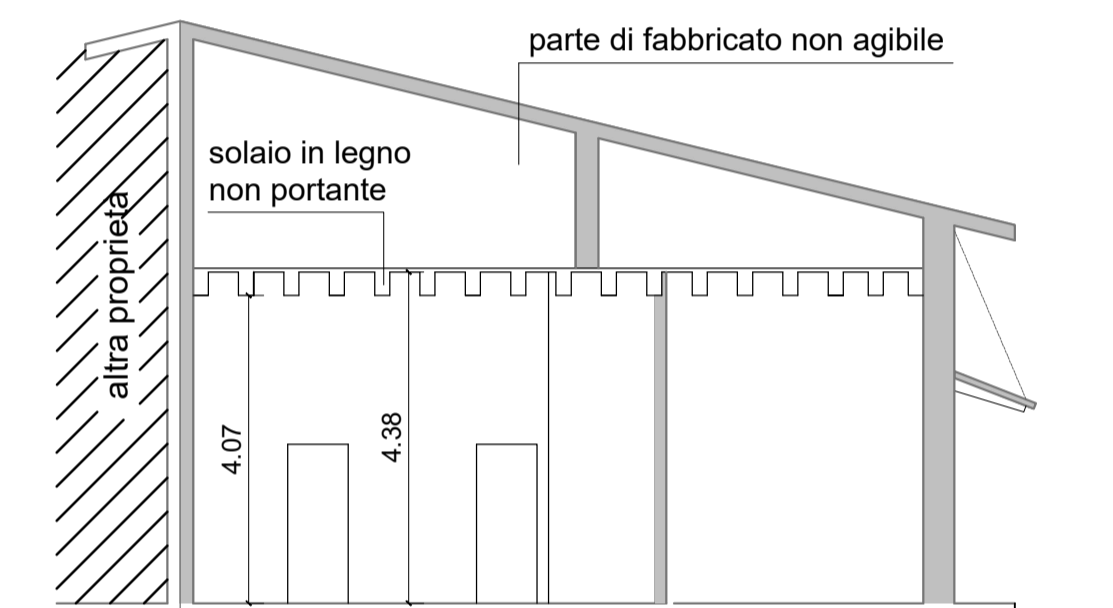

SEZIONE B-B

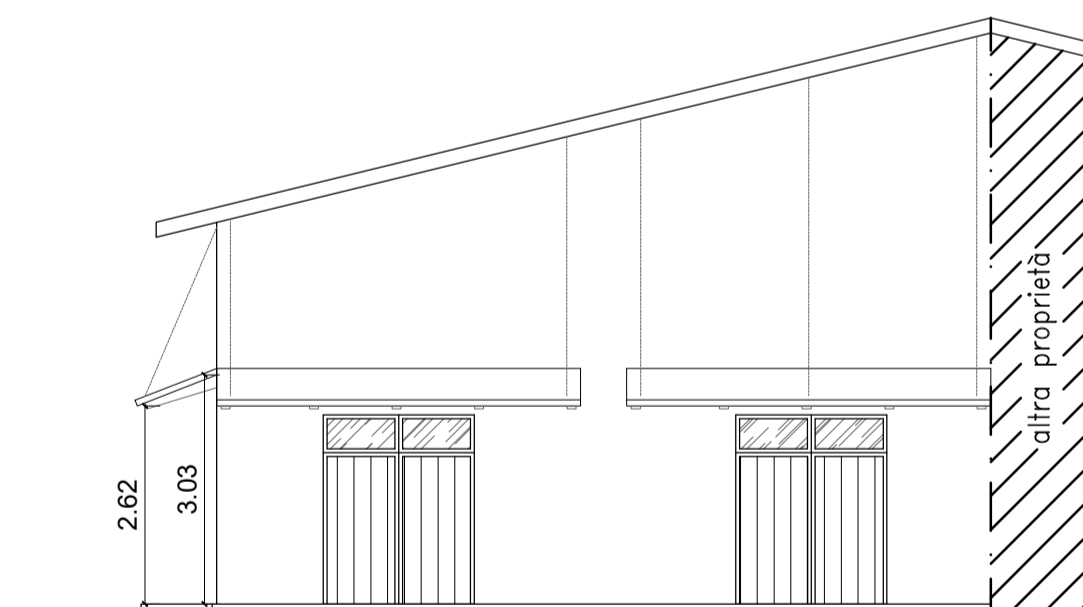

PROSPETTO NORD-OVEST

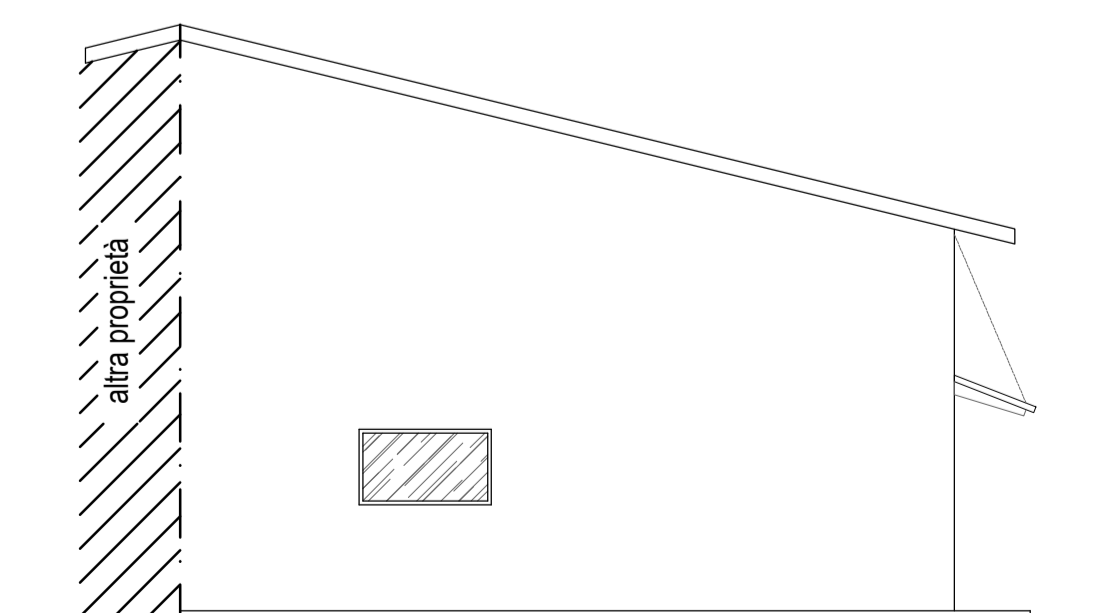

PROSPETTO SUD-EST