


<b>COMMITTENTI</b> Dott. Veterinario Ugo Carrozzo PIVA 01773470388 Via Torquato Tasso 17_Argenta		<b>LOCALIZZAZIONE</b> Via Torquato Tasso 17, località San Biagio, Argenta (Fe)	
<b>DATA</b> 19/10/2022	<b>OGGETTO</b> Procedimento unico ai sensi dell' art. 53 della LR 24/2017 Progetto di intervento per manufatti necessari allo sviluppo di attività economica insediata (clinica veterinaria) nell'area di pertinenza della stessa		
<b>TAVOLA</b> <h1>11</h1>	<b>STATO ATTUALE E PROGETTO</b>		
<b>RAPPORTO</b> 1:500	<b>DESTINAZIONI D'USO, INDICI E QUOTE</b>		
<b>FINANZIAMENTI LEGGI</b>	<b>PLANIMETRIA</b>		
<b>PROGETTISTA</b> <h2>ARCH.GIOVANNI VERLICCHI</h2> VIA BRUCIAMOLINA 15 - BAGNACAVALLO - RA - tel. 347 4446132 codice fiscale - VRL GNN 44E 28E 730 I email - studioarchitetturaverlicchi@gmail.com pec - giovanni.verlicchi@archiworldpec.it			
<b>DIREZIONE LAVORI</b>	<b>PROPRIETA'</b>		
<b>APPROVAZIONE COMUNE DATA</b>	<b>PROTOCOLLO N. in DATA</b>		

### PLANIMETRIA STATO ATTUALE

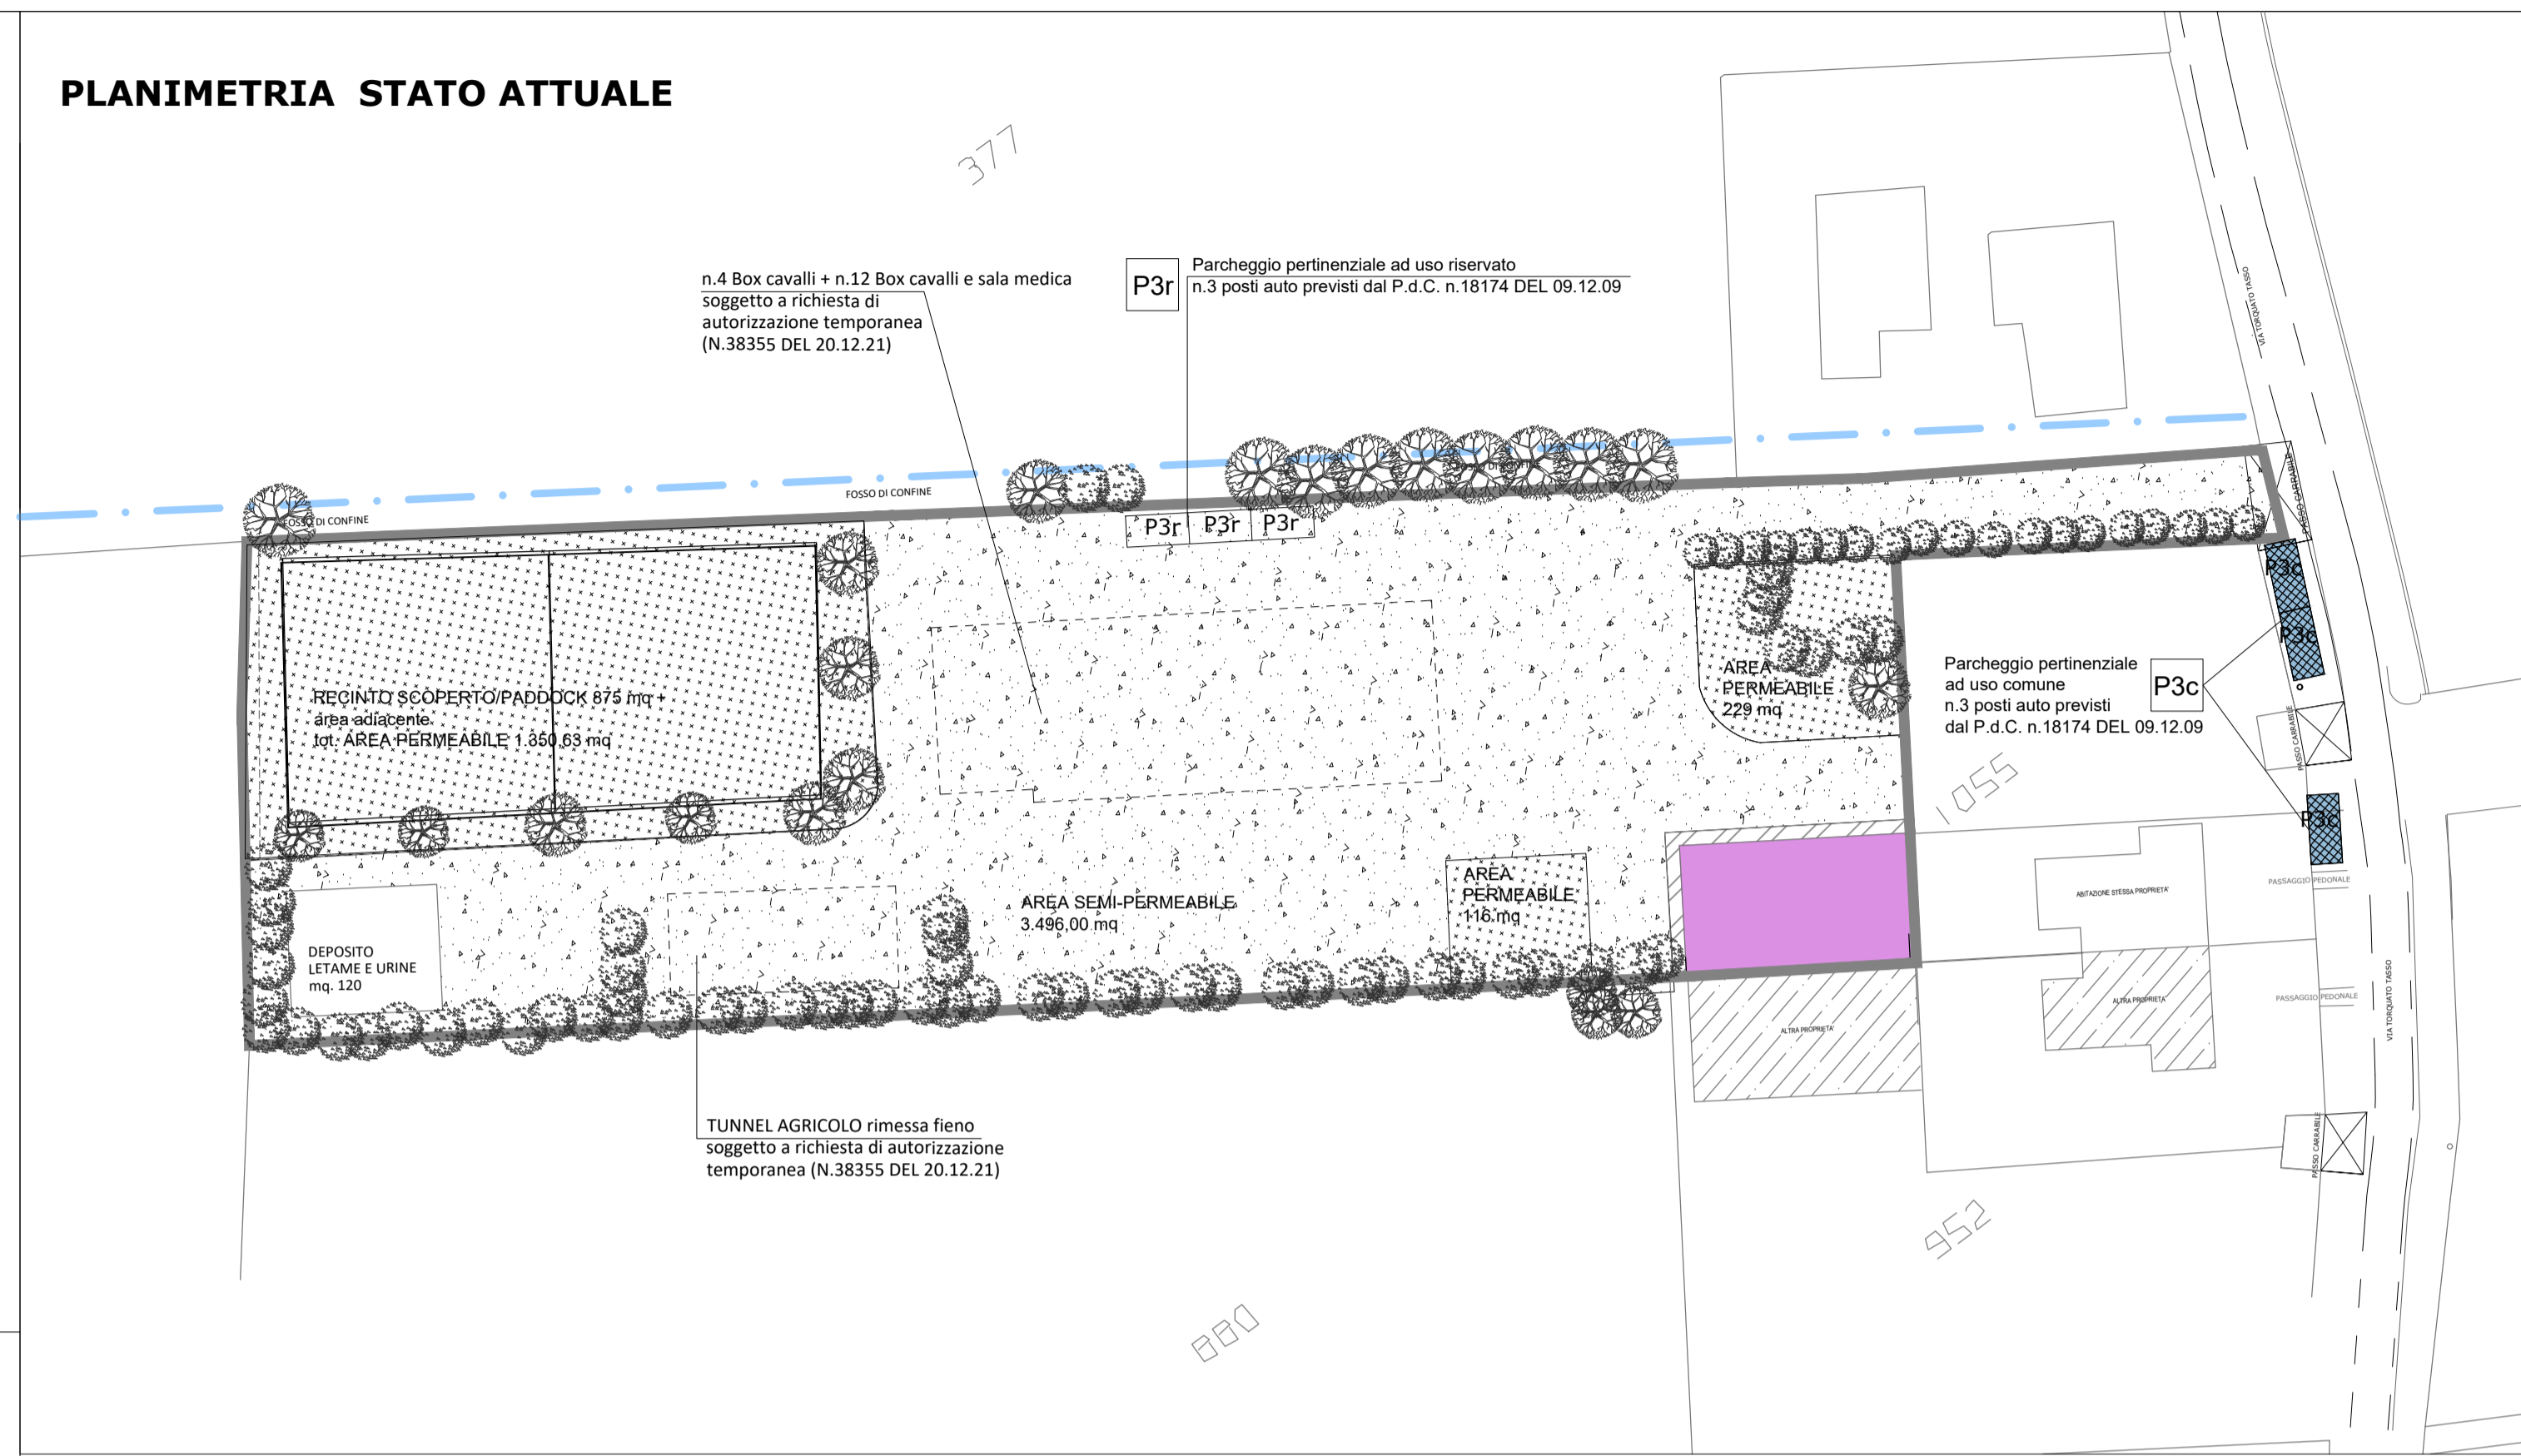

### DESTINAZIONI D'USO - PSC/POC

#### STATO ATTUALE

Ambulatori/Laboratori	158,61 mq	c.8
Ricovero cavalli	0 mq	d4.2
Magazzini	0 mq	d.2
<b>TOTALE SC</b>	<b>158,61 mq</b>	

#### AMPLIAMENTO di progetto

Ambulatori/Laboratori	0 mq	c.8
Ricovero cavalli	466,64 mq	d4.2
Magazzini Tunnel rimessa fieno	146,20 mq	d.2
<b>TOTALE SC</b>	<b>612,84 mq</b>	

#### ESISTENTE + AMPLIAMENTO

clinica veterinaria	158,61 mq	c.8
box cavalli e sala medica	466,64 mq	d4.2
Tunnel rimessa fieno	146,20 mq	d.2
<b>TOTALE SC</b>	<b>771,45 mq</b>	

### DESTINAZIONI D'USO - PUG

#### STATO ATTUALE

	SU	SC	
Ambulatori	158,61 mq	158,61 mq	f.5
Ricovero cavalli	0 mq	0 mq	f.5
Deposito	0 mq	0 mq	f.5
<b>TOTALE</b>	<b>158,61 mq</b>	<b>158,61 mq</b>	


#### AMPLIAMENTO di progetto

	SU	SC	
Ambulatori	0 mq	0 mq	f.5
Ricovero cavalli	466,64 mq	466,64 mq	f.5
Deposito	146,20 mq	146,20 mq	f.5
<b>TOTALE</b>	<b>612,84 mq</b>	<b>612,84 mq</b>	

#### ESISTENTE + AMPLIAMENTO

	SU	SC	
Ambulatori	158,61 mq	158,61 mq	f.5
Ricovero cavalli	466,64 mq	466,64 mq	f.5
Deposito	146,20 mq	146,20 mq	f.5
<b>TOTALE</b>	<b>771,45 mq</b>	<b>771,45 mq</b>	

### PLANIMETRIA DI PROGETTO

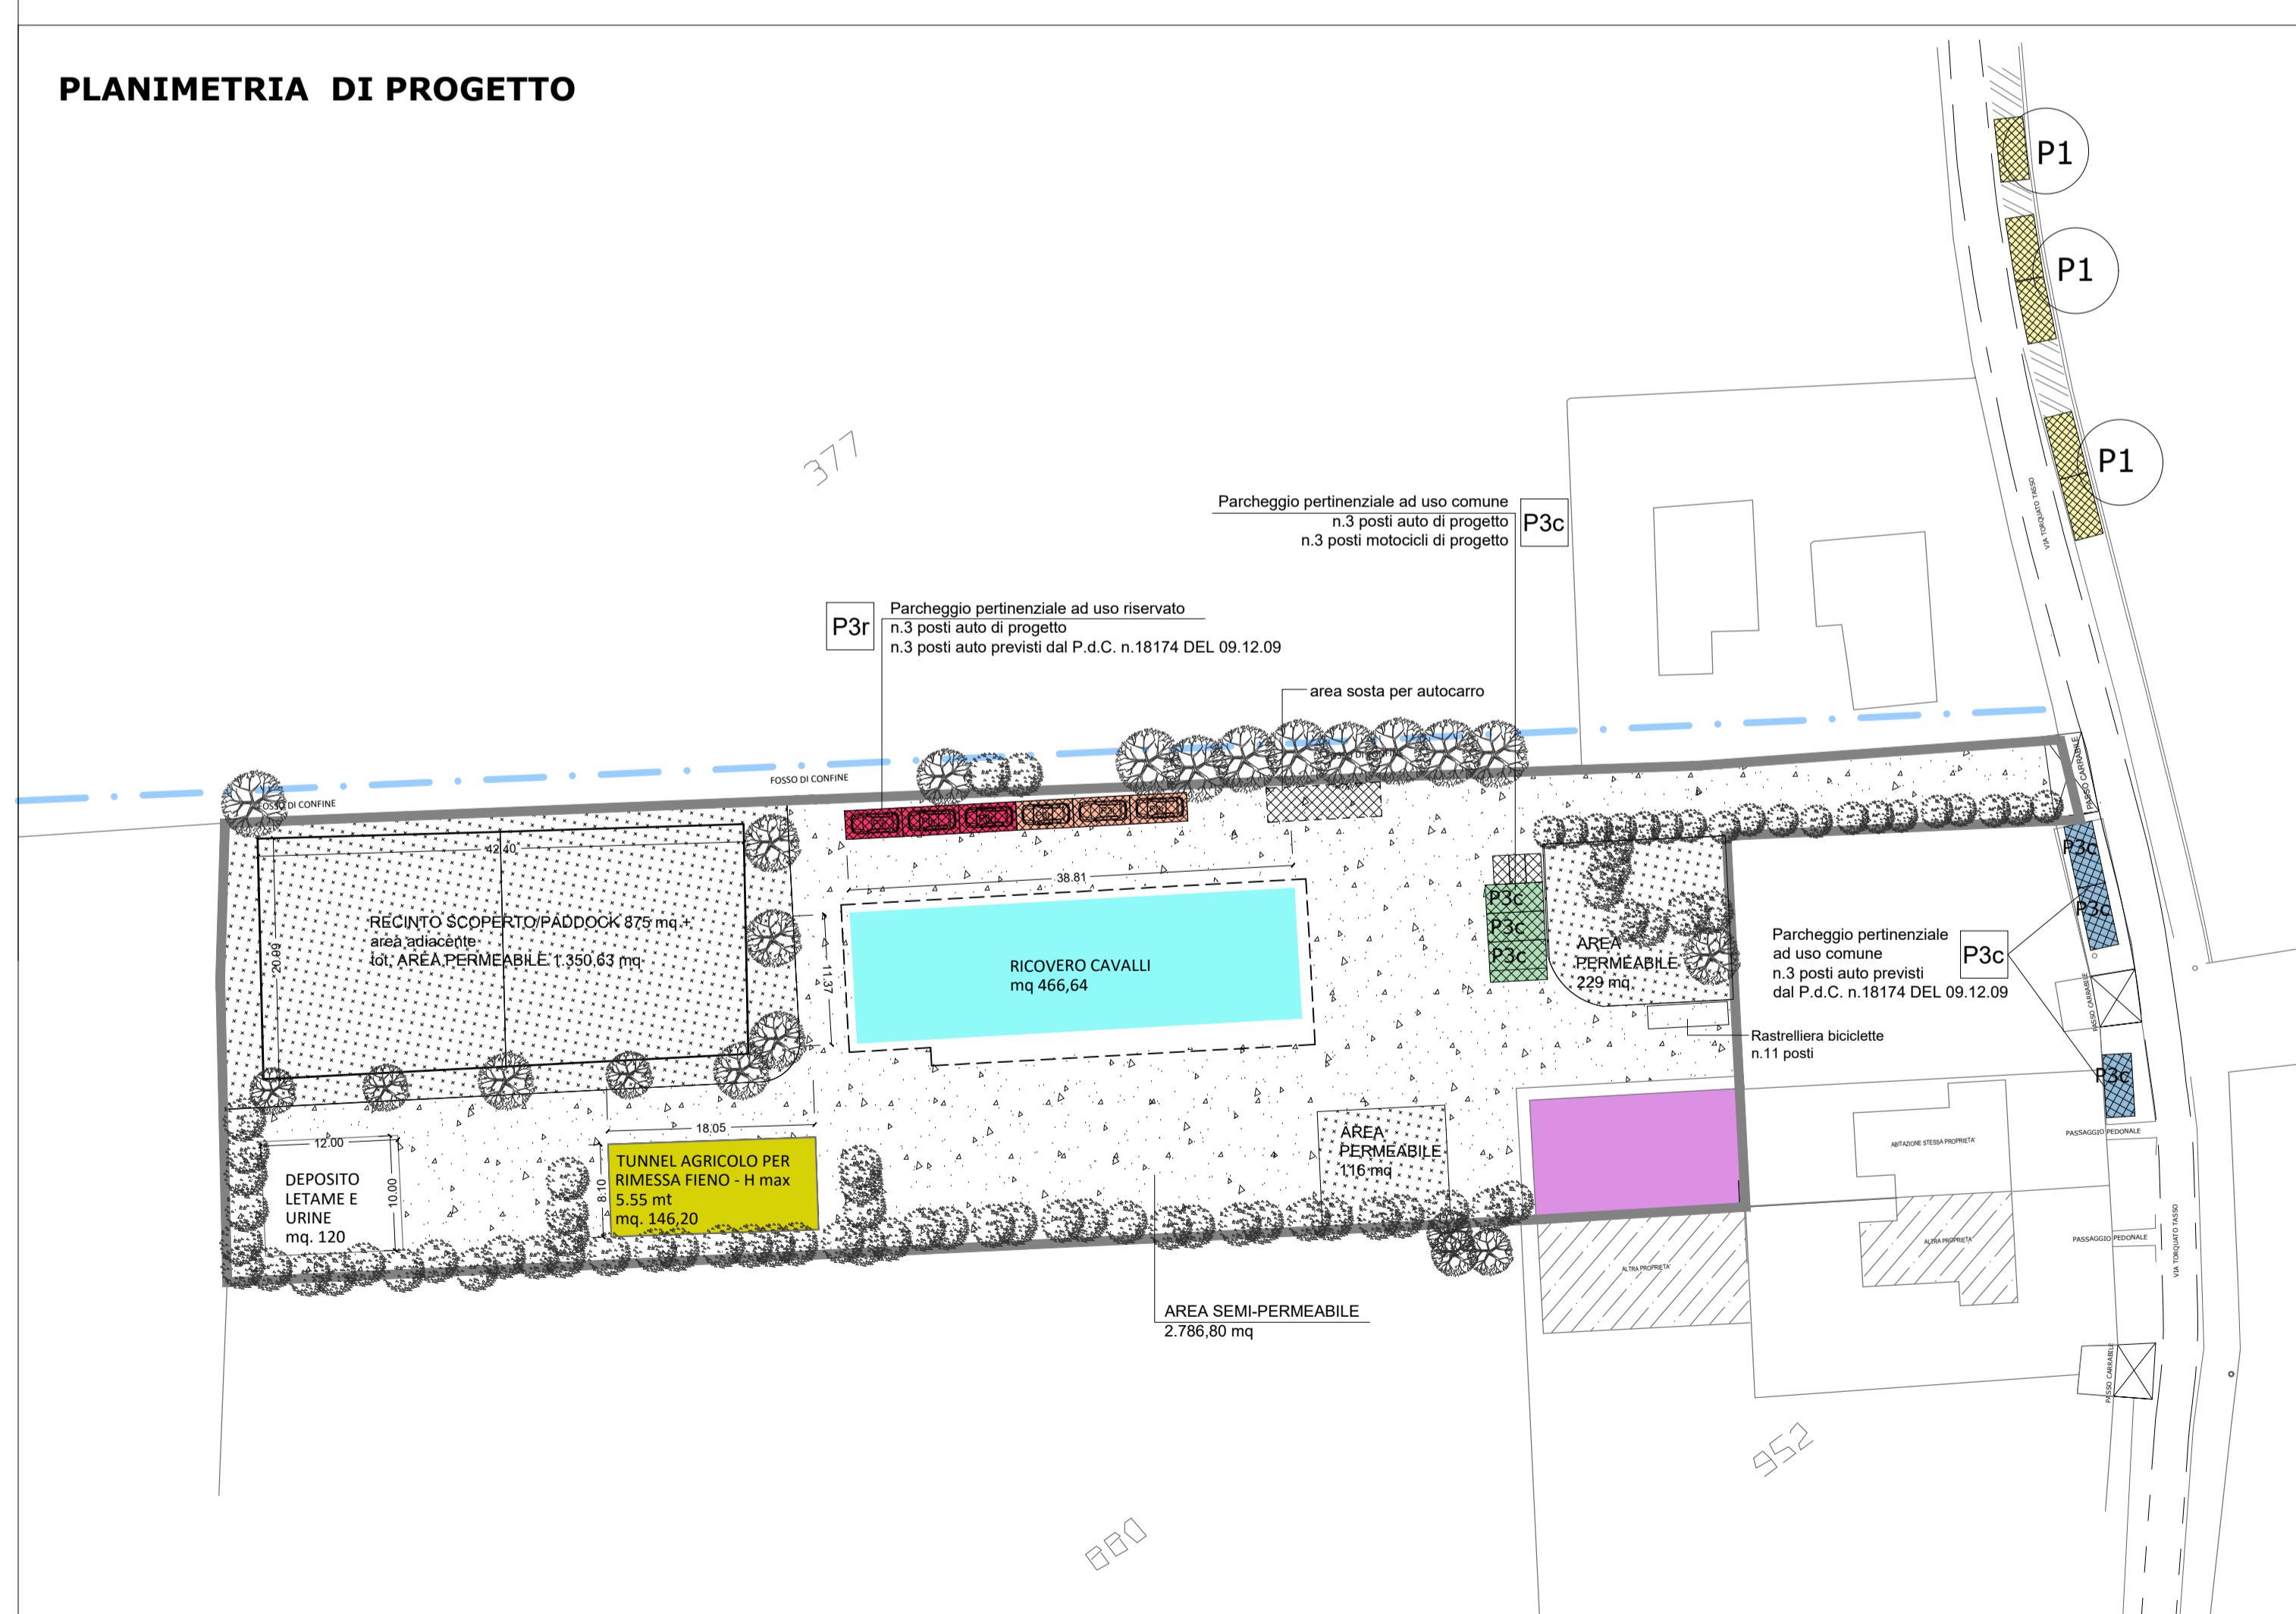

scala 1 : 2000

area oggetto dell'intervento

### LEGENDA

	Catasto
	Perimetro area in oggetto

Parcheggi autorizzati P.d.C. n. 18174 del 09/12/2009

P3	n. 6	P3c	n.3 in linea lungo strada (via T.Tasso) lato ovest
		P3r	n.3, interni alla proprietà

PARCHEGGI DI PROGETTO

P1	n. 5	n.5, in linea lungo strada (via T.Tasso) lato est	
P3	n. 7	P3c	n.3, interni alla proprietà
		P3r	n.3, interni alla proprietà
			n.1, posto autocarro