



PROPRIETA' Dott. Veterinario Ugo Carrozzo PIVA 01773470388 Via Torquato Tasso 17_Argenta		LOCALIZZAZIONE Via Torquato Tasso 17, località San Biagio, Argenta (Fe)	
DATA 03/08/2022	OGGETTO Procedimento unico ai sensi dell' art. 53 della LR 24/2017 Progetto di intervento per manufatti necessari allo sviluppo di attività economica insediata (clinica veterinaria) nell'area di pertinenza della stessa		
TAVOLA <h1>15</h1>	PROGETTO		SCHEMA IMPIANTO IDRICO CIRCUITO CHIUSO ACQUE STERILIZZAZIONE
	RAPPORTO 1:100		
FINANZIAMENTI LEGGI		PIANTA, PARTICOLARI	
PROGETTISTA <h2>ARCH.GIOVANNI VERLICCHI</h2> VIA BRUCIAMOLINA 15 - BAGNACAVALLO - RA - tel. 347 4446132 codice fiscale - VRL GNN 44E 28E 730 I email - studioarchitetturaverlicchi@gmail.com pec - giovanni.verlicchi@archiworldpec.it			
DIREZIONE LAVORI		PROPRIETA'	
APPROVAZIONE COMUNE DATA		PROTOCOLLO N. in DATA	

TUBAZIONI IDRICHE INTERNE A VISTA

Tubo multistrato in polietilene reticolato, alluminio, polietilene reticolato, profetto esternamente con guaina corrugata in polipropilene.
 diametro esterno tubo - vedere tabella
 Caratteristiche guaina corrugata : 25 mm

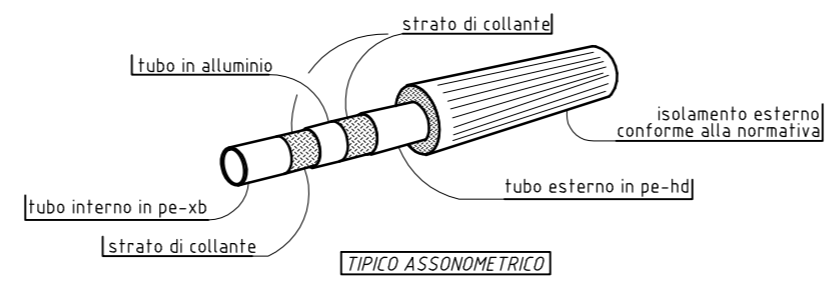


TUBAZIONI CONDOTTE IDRICHE ESTERNE INTERRATE

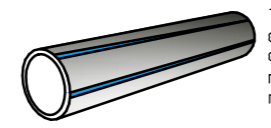

Tubo Polietilene ad Alta Densità PE 80 a norma UNI EN 12201 colore nero con righe azzurre costruite longitudinali, segnato ogni metro con sigla produttore, data di produzione, marchio e numero distintivo IP, diametro del tubo, pressione nominale, norma di riferimento, prodotto da azienda certificata ISO 9000.

TIPICO ASSONOMETRICO

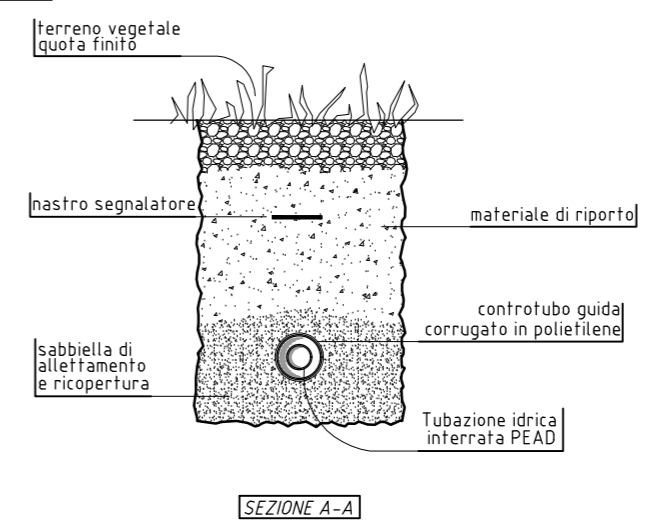

SEZIONE A-A


LEGENDA ADUZIONE IDRICA

- abbeveratoio per cavalli
- Linea distribuzione acqua fredda interrata
- Linea distribuzione acqua fredda

LEGENDA LINEA A CIRCUITO CHIUSO RACCOLTA ACQUE DI STERILIZZAZIONE

- Piletta raccolta acque di lavaggio e sterilizzazione (diam 200 polietilene)
- condotta di scarico (diam 80/100 polietilene posata sottopatea)
- vasca di raccolta a svuotamento periodico (circular in PVC 2 mc sottopatea)

PIANO TERRA

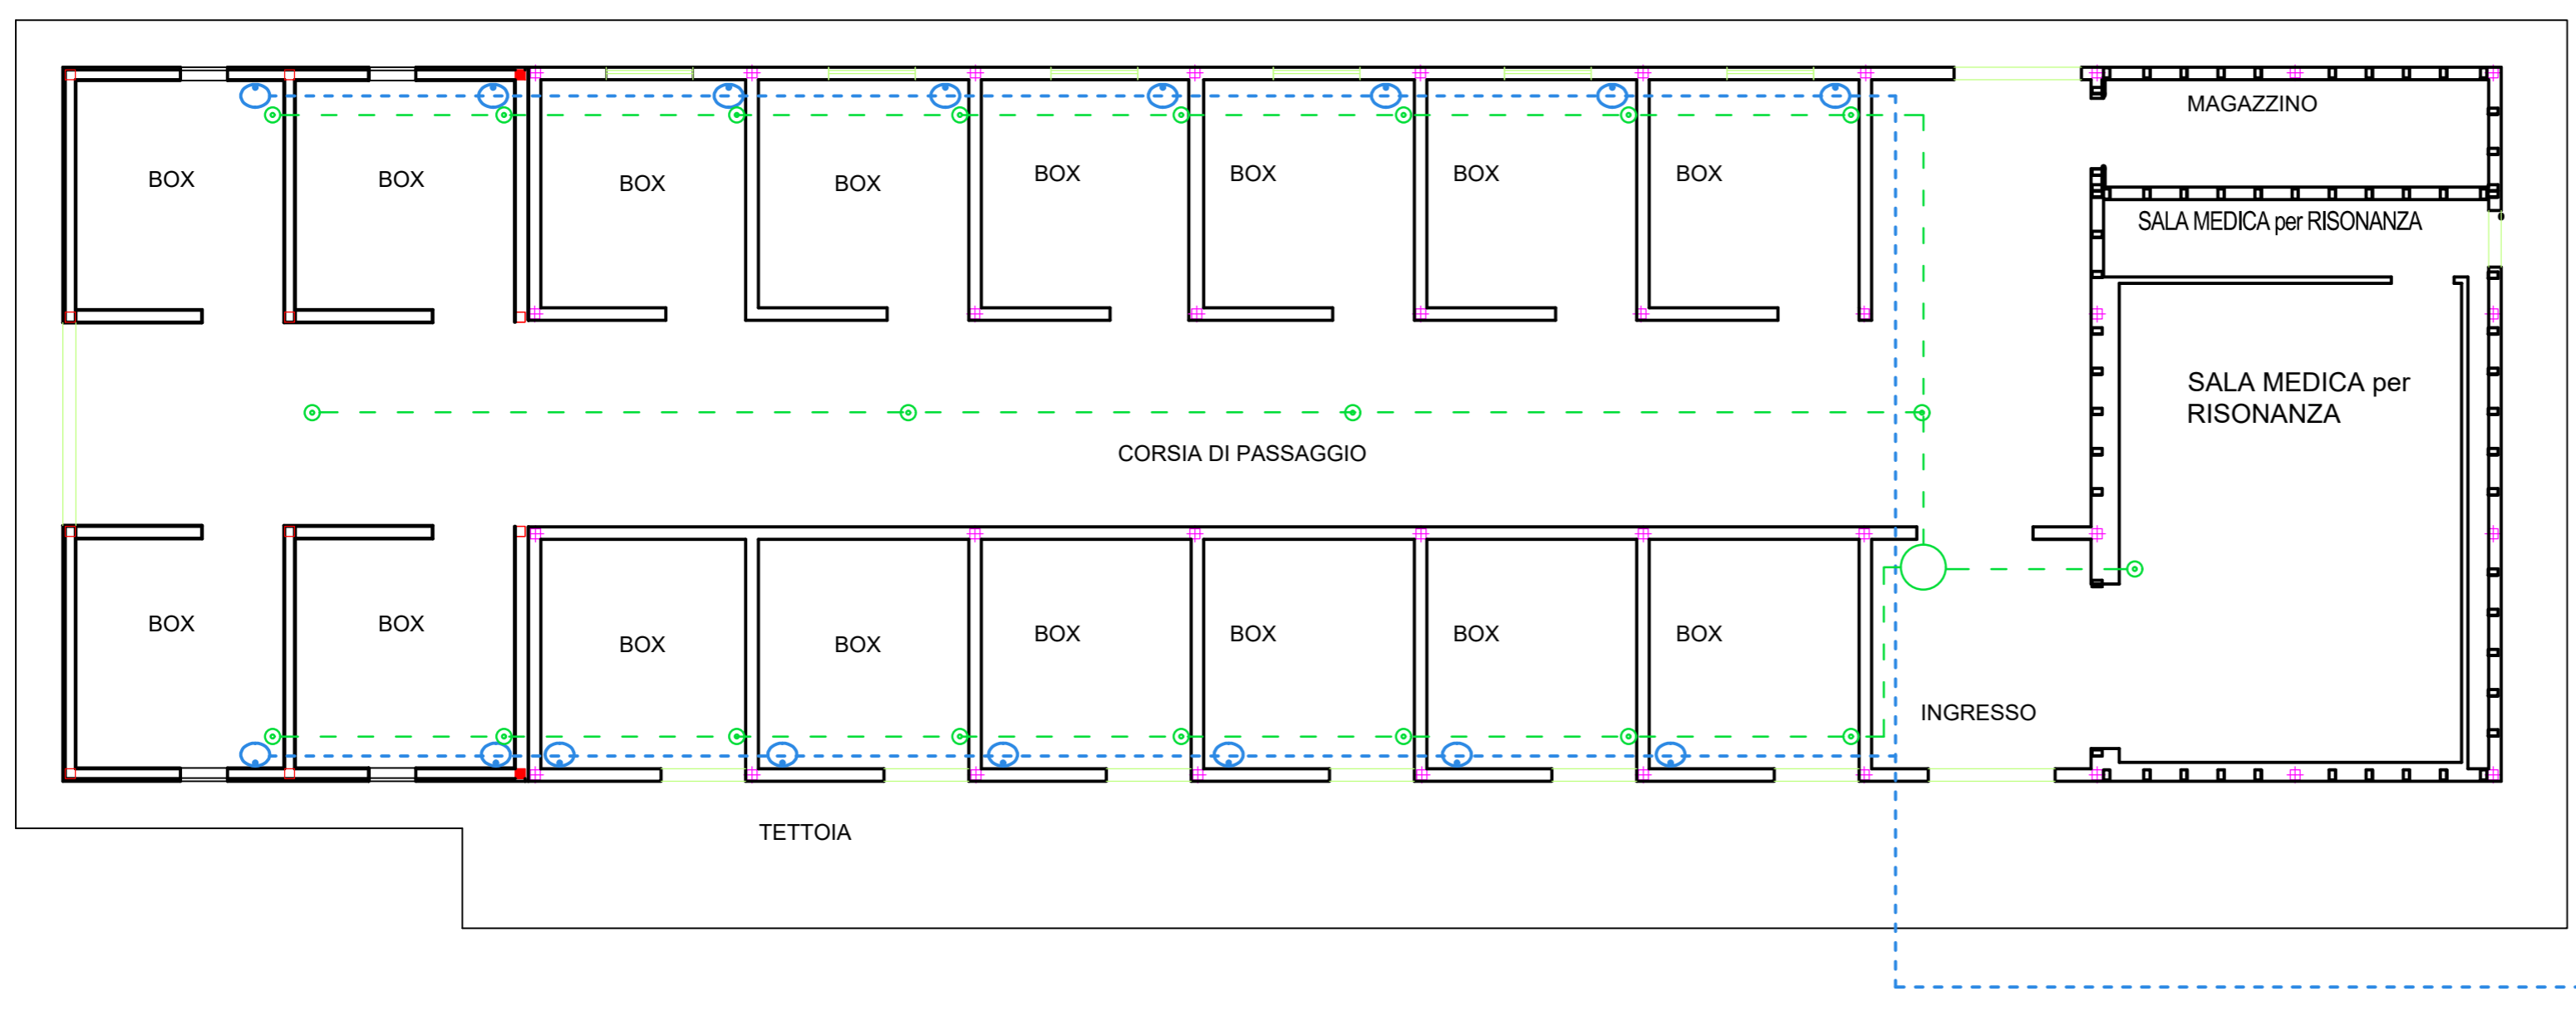

ALLACCIAMENTO ALLA LINEA ESISTENTE DELLA CLINICA