

PROPRIETA' Dott. Veterinario Ugo Carrozzo PIVA 01773470388 Via Torquato Tasso 17_Argenta		LOCALIZZAZIONE Via Torquato Tasso 17, località San Biagio, Argenta (Fe)	
DATA 03/08/2022		OGGETTO <small>Procedimento unico ai sensi dell' art. 53 della LR 24/2017</small> Progetto di intervento per manufatti necessari allo sviluppo di attività economica insediata <small>(clinica veterinaria) nell'area di pertinenza della stessa</small>	
TAVOLA <h1>16</h1>		PROGETTO 1:100	
FINANZIAMENTI LEGGI		TUNNEL AGRICOLO PER RICOVERO FIENO	
PROGETTISTA <h2>ARCH.GIOVANNI VERLICCHI</h2> VIA BRUCIAMOLINA 15 - BAGNACAVALLA - RA - <small>tel. 347 4446132 codice fiscale - VRL GNN 44E 28E 730 I</small> <small>email - studioarchitetturaverlicchi@gmail.com</small> <small>pec - giovanni.verlicchi@archiworldpec.it</small>		PIANTA, PROSPETTI E SEZIONE	
DIREZIONE LAVORI		PROPRIETA'	
APPROVAZIONE COMUNE DATA		PROTOCOLLO N. in DATA	



scala 1 : 2000


■ area oggetto di intervento




scala 1 : 1000

■ FABBRICATO IN OGGETTO


PIANTA
SCALA 1:100

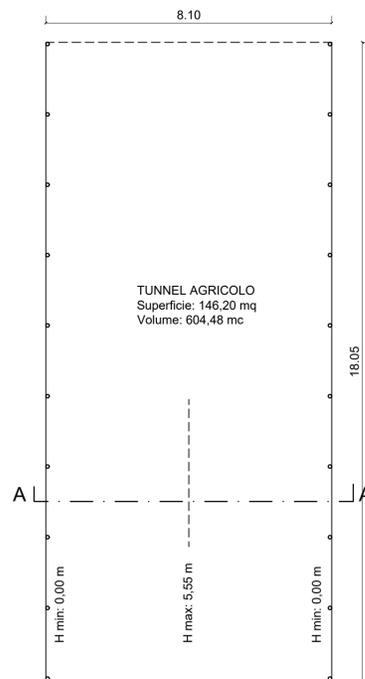


CALCOLO SUPERFICIE UTILE
146.20 mq

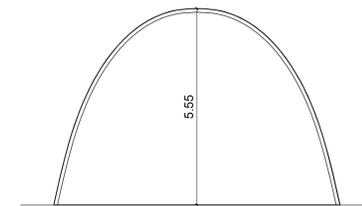


PROSPETTO EST
SCALA 1:100

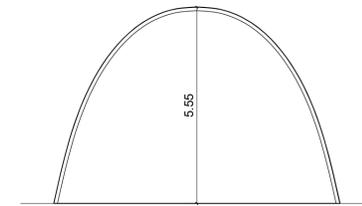


PROSPETTO OVEST
SCALA 1:100

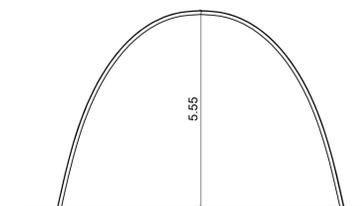

SEZIONE A - A
SCALA 1:100

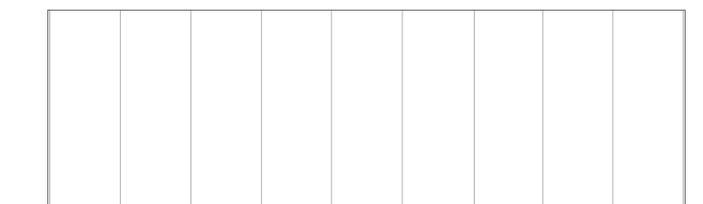

PROSPETTO NORD
SCALA 1:100

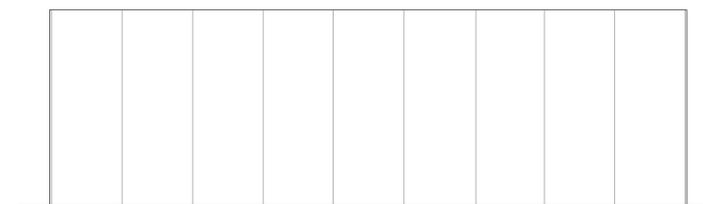

PROSPETTO SUD
SCALA 1:100