




S1) TRATTO DI VIA QUARTIERE RUNCO



S2) VIA VINCENZO MONTI - LATO PIAZZALE CAVALLARI

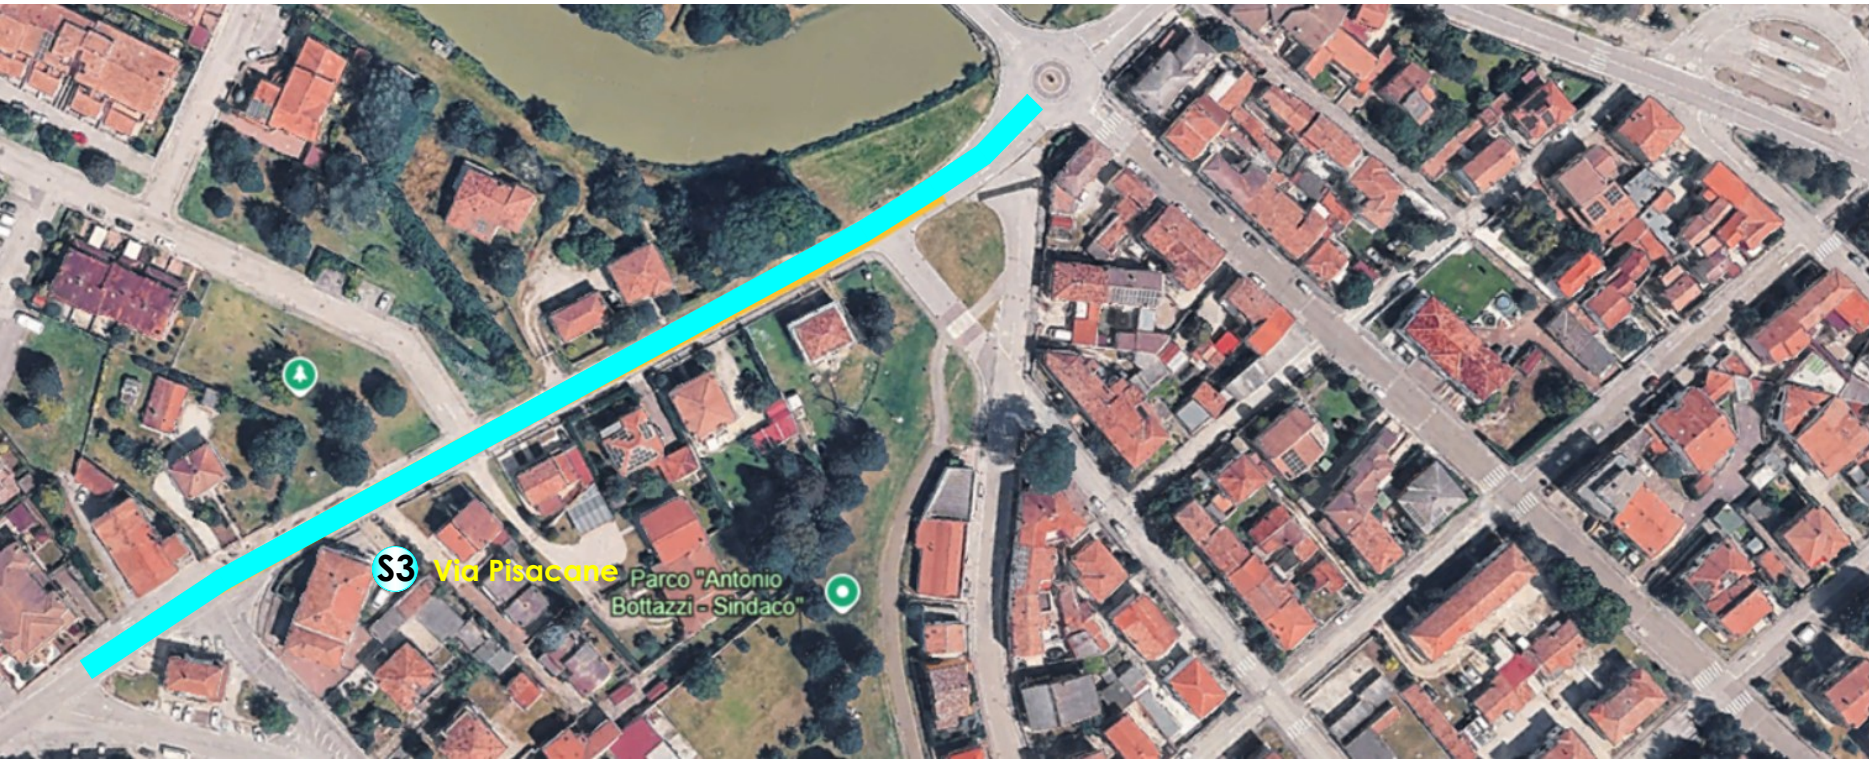

S3) VIA PISACANE

Nota:
non si può escludere a priori la necessità che possano essere eseguite lavorazioni integrative o alternative, indispensabili per ripristinare a regola d'arte i deterioramenti non rilevabili nell'immediato o di modesta entità, o comunque modifiche ritenute indispensabili dalla DL prima dell'inizio dei lavori, nell'intento di eseguire i lavori nel rispetto di tutti i crismi.
Valutato che il deterioramento è un fenomeno in continua evoluzione, questi potrà comportare una variazione delle priorità di intervento e quindi un aggiornamento delle strade/marciaiedi su cui saranno attivati i lavori di messa in sicurezza e riqualificazione.




S4) TRATTO DI VIA BASSA DI SANDOLO



S5) VIA GIORDANO BRUNO
TRATTO COMPRESO TRA VIA EPPI E VIA CROCETTA



S6) TRATTI DI VIA EX PROVINCIALE PER CONSANDOLO

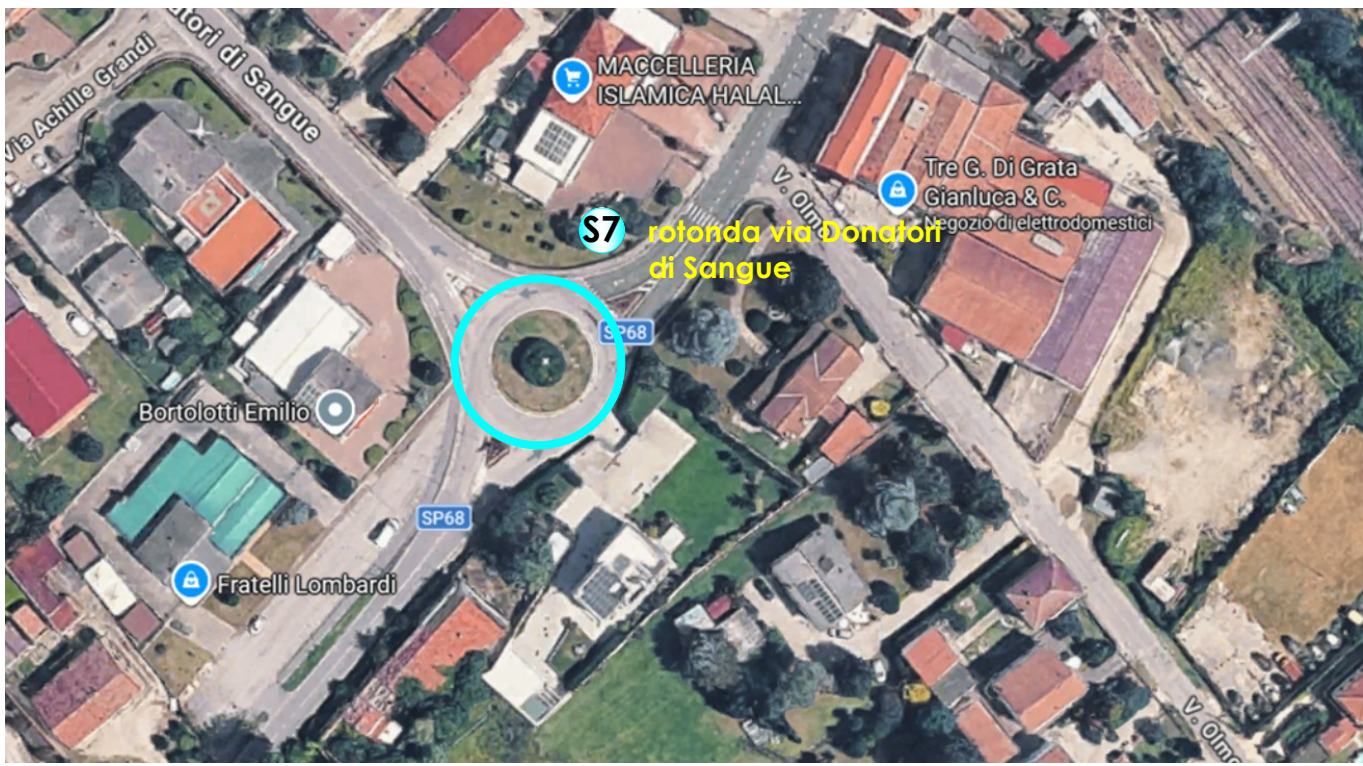

S7) ROTONDA VIA DONATORI DI SANGUE



S8) VIA SANDOLO GAMBULAGA - ZONA CIMITERO



S9) VIA ANGOLA



S10) VIA XXIV MAGGIO TRATTO TRA VIA MARCONI E VIA DE AMICIS

ELENCO VIA OGGETTO D'INTERVENTO	
LAVORAZIONI	FRESATURA+TAPPETO IN CONGLOMERATO BITUMINOSO
S1	TRATTO VIA QUARTIERE RUNCO
S2	VIA VINCENZO MONTI
S3	VIA PISACANE
S4	TRATTO VIA BASSA DI SANDOLO
S5	VIA GIORDANO BRUNO, TRATTO COMPRESO TRA L'INTERSEZIONE CON VIA EPPI E L'INTERSEZIONE CON VIA CROCETTA
S6	TRATTO VIA EX PROVINCIALE PER CONSANDOLO
S7	ROTONDA VIA DONATORI DI SANGUE
S8	TRATTO VIA SANDOLO GAMBULAGA
S9	VIA ANGOLA
S10	VIA XXIV MAGGIO, TRATTO COMPRESO TRA L'INTERSEZIONE CON VIA MARCONI E L'INTERSEZIONE CON VIA DE AMICIS

N.B. SI PRECISA CHE L'INDIVIDUAZIONE GRAFICA DEI TRATTI STRADALI SOGGETTI AD INTERVENTI DI MANUTENZIONE STRAORDINARIA E MESSA IN SICUREZZA DELLE STRADE EVIDENZIATE E' PURAMENTE INDICATIVA E PERTANTO SI PROVVEDERA' ALLA DEFINIZIONE CORRETTA DEI TRATTI AMMALORATI DA RECUPERARE, SOLO A SEGUITO DI SOPRALLUOGO CONGIUNTO CON LA D.L. IN FASE DI ESECUZIONE DEI LAVORI

COMUNE DI PORTOMAGGIORE
Settore Tecnico

PROGETTO ESECUTIVO

INTERVENTI DI MANUTENZIONE STRAORDINARIA E MESSA IN SICUREZZA STRADE E MARCIAPIEDI COMUNALI CON SUPERAMENTO DELLE BARRIERE ARCHITETTONICHE UBICATI NEL CAPOLUOGO E FRAZIONI - ANNO 2026
CUP D97H26000460004

Pos:
7003

data:
07/07/2026

rev:
-

TAV:
1

ubicazione :
gruppo di lavoro :

Comune di Portomaggiore (FE)
Settore Tecnico comune di Portomaggiore
Dir. Ing. Leonardo Nascosi
tel: 0532-323226 pec: comune.portomaggiore@legalmail.it

Il Progettista
Ing. Francesca Ferrari

Il Responsabile del Procedimento
Ing. Leonardo Nascosi

elaborato : Individuazione planimetrica: strade oggetto d'intervento capoluogo e frazioni

scala : -

A1 acc.1

7003-2026