


Via Giuseppe Garibaldi

Viale Cesare Battisti

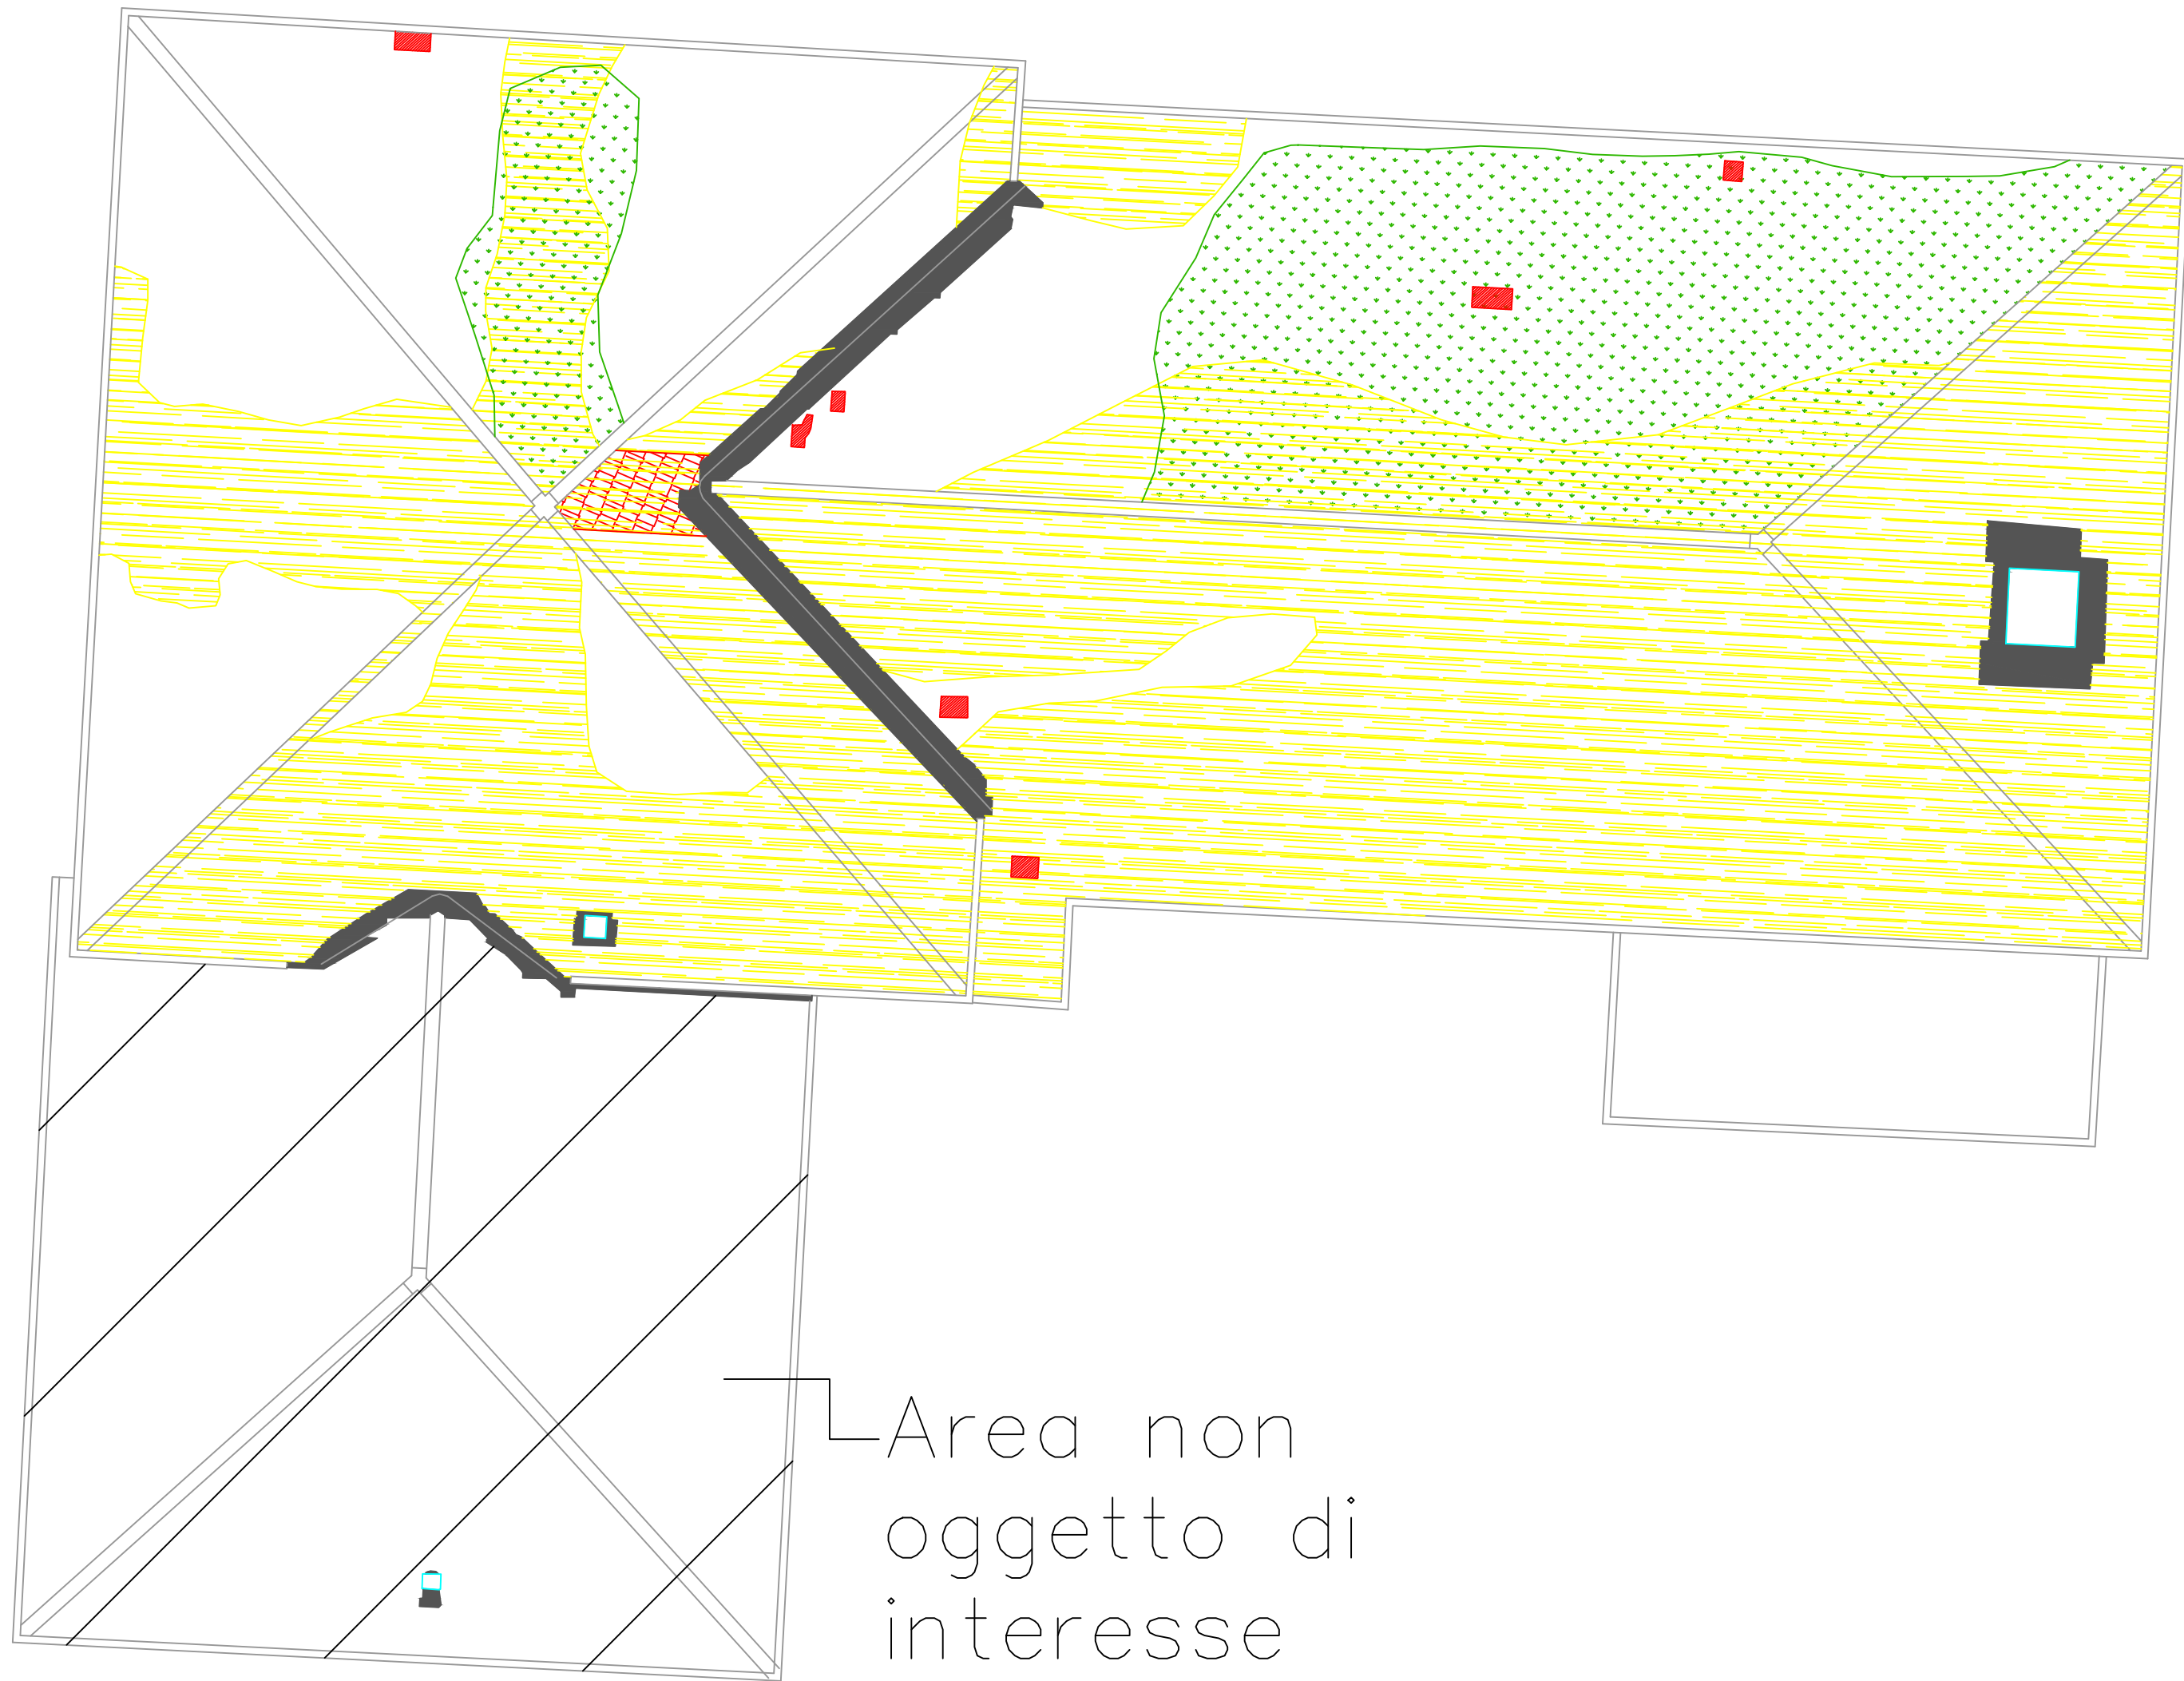

Area non
oggetto di
interesse

Viale Cesare Battisti

LEGENDA	
	Coppi rotti
	Guaina a vista
	Licheni
	Muschio
	Scivolamento

Oggetto:
Rilievo con drone della copertura per la valutazione dello stato di degrado
Teatro Barattoni - Ostellato (FE)



Committente:
Comune di Ostellato

Titolo:
Analisi della difettologia della copertura

Commissa: SI_2026_0097 | Scala: 1:100 | Quote in metri | Tav. A0-01 | Data: 19/02/2026