

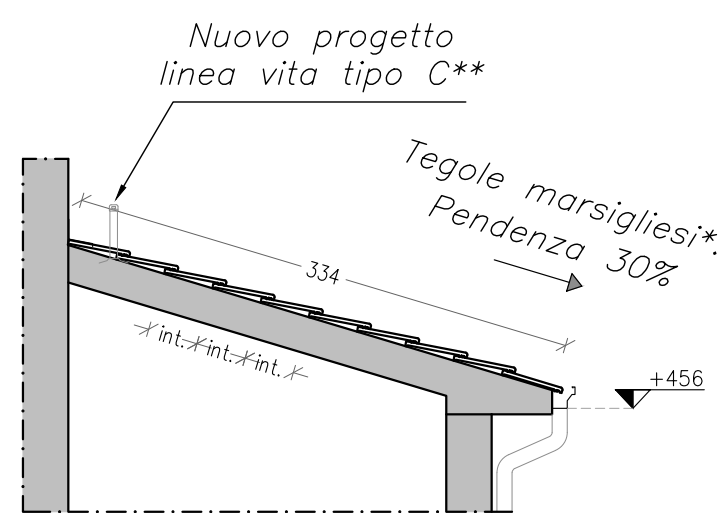
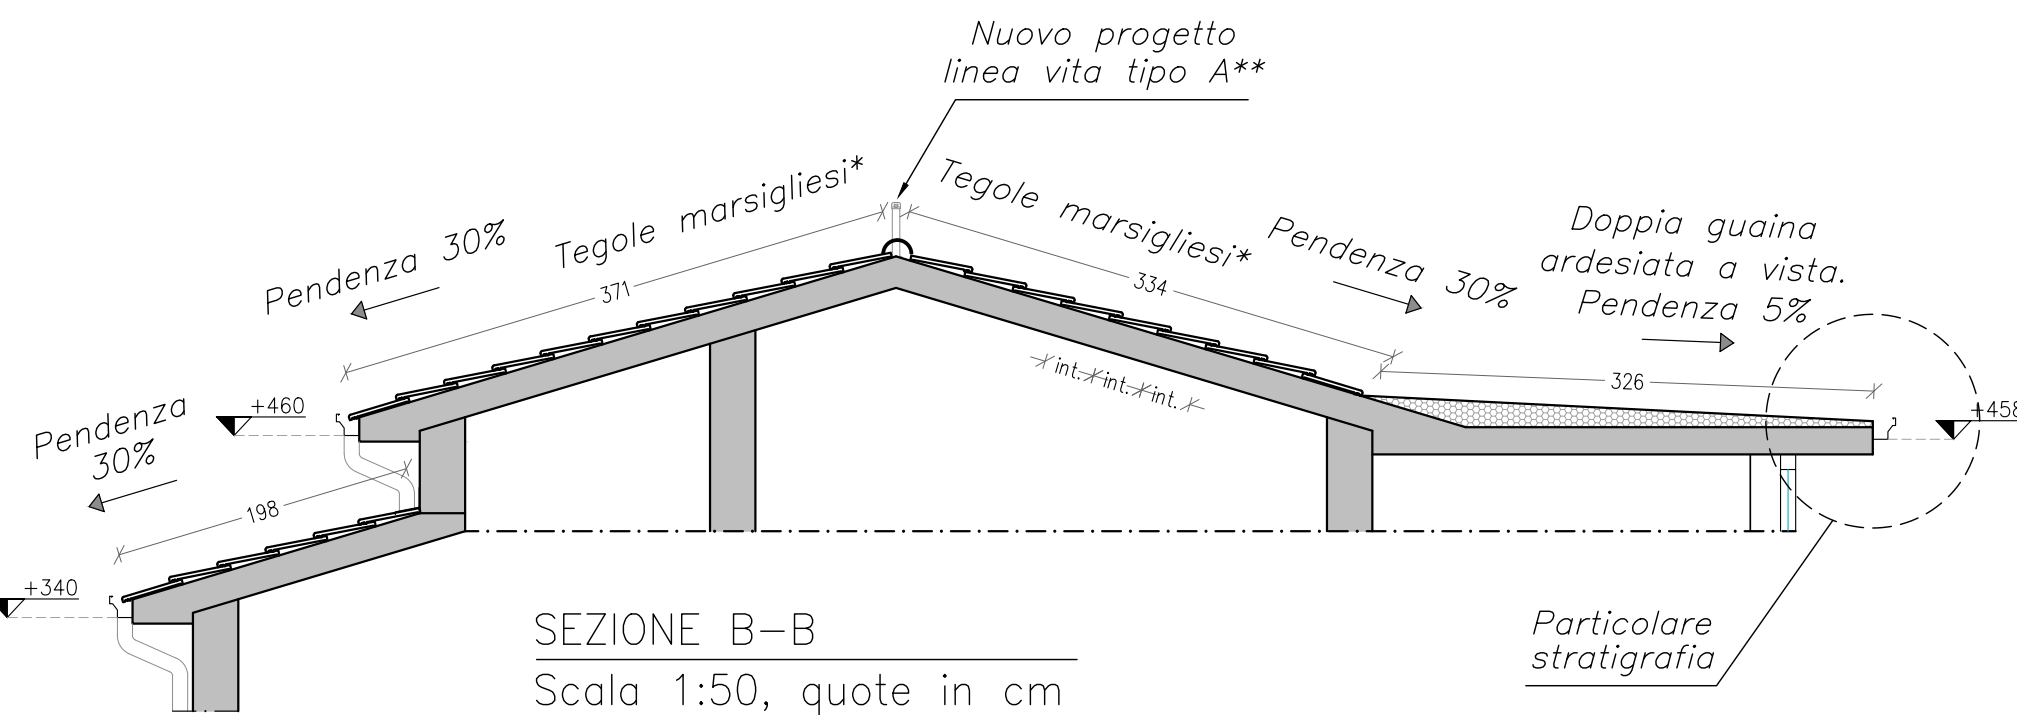
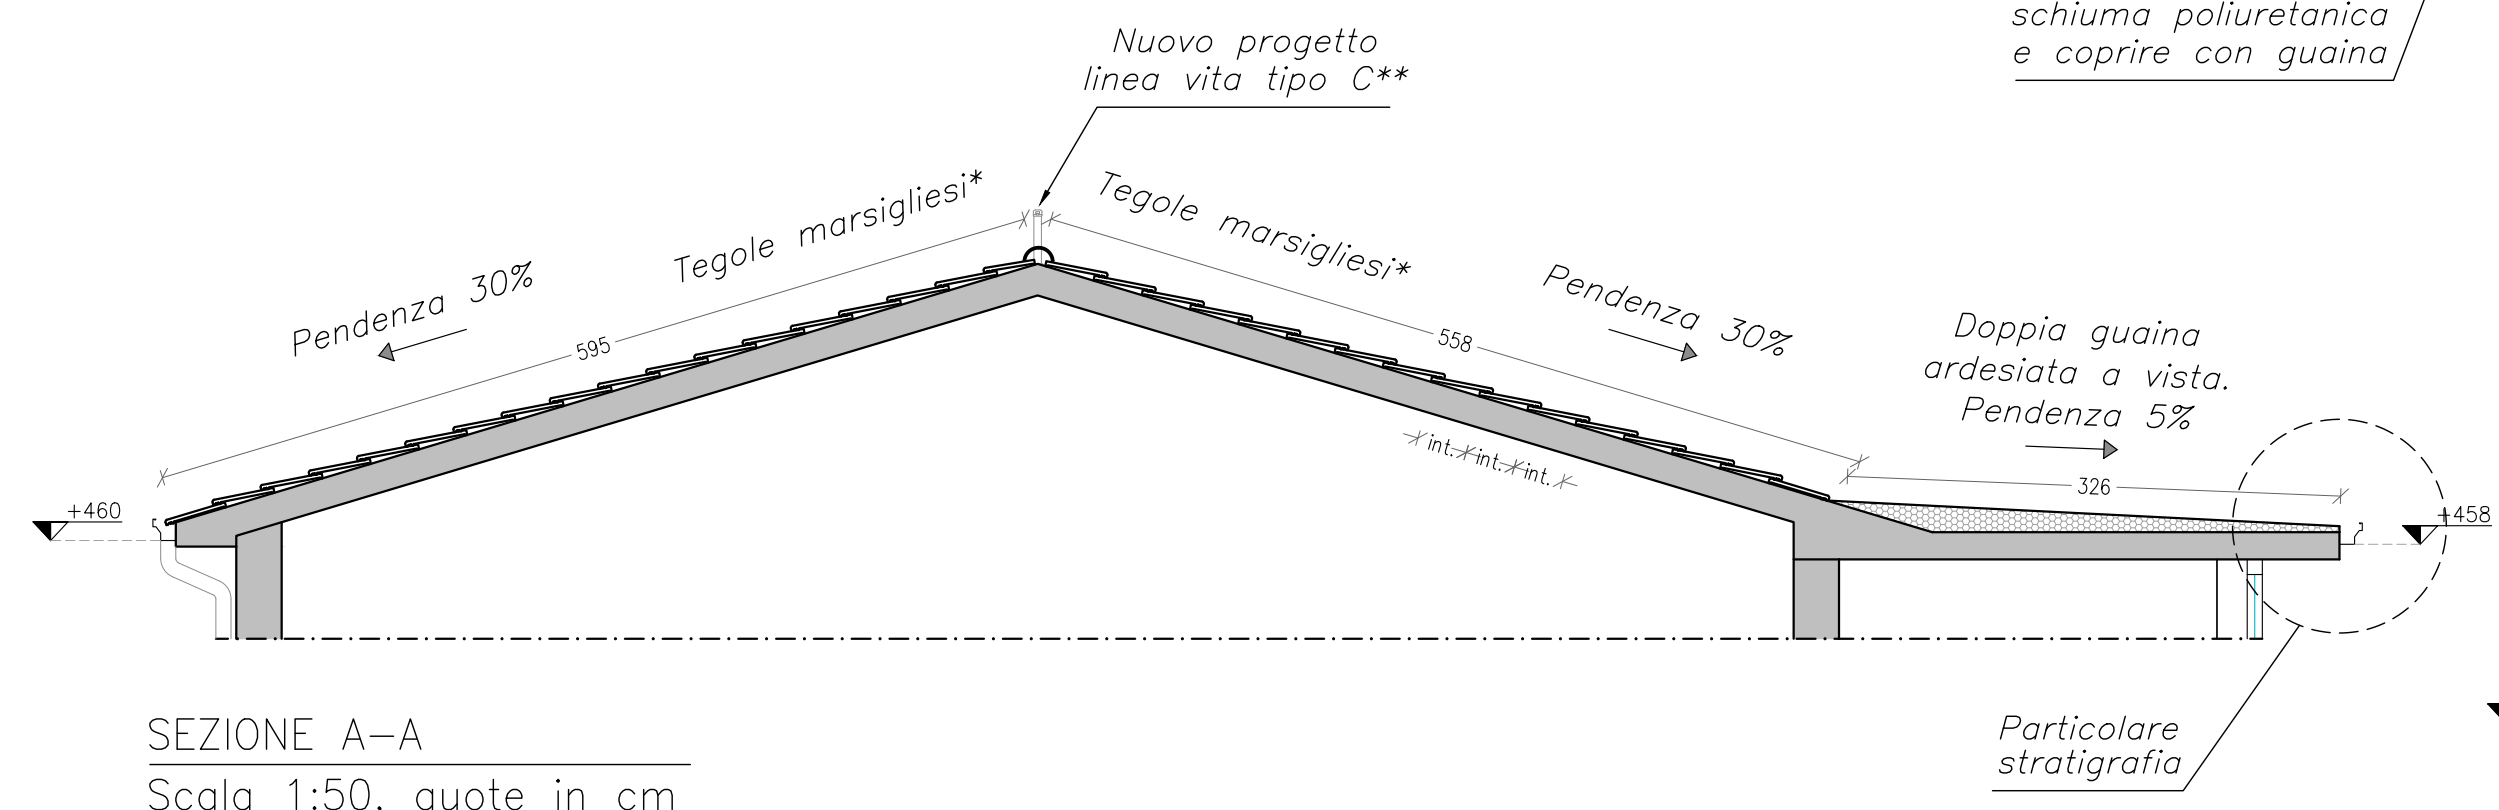
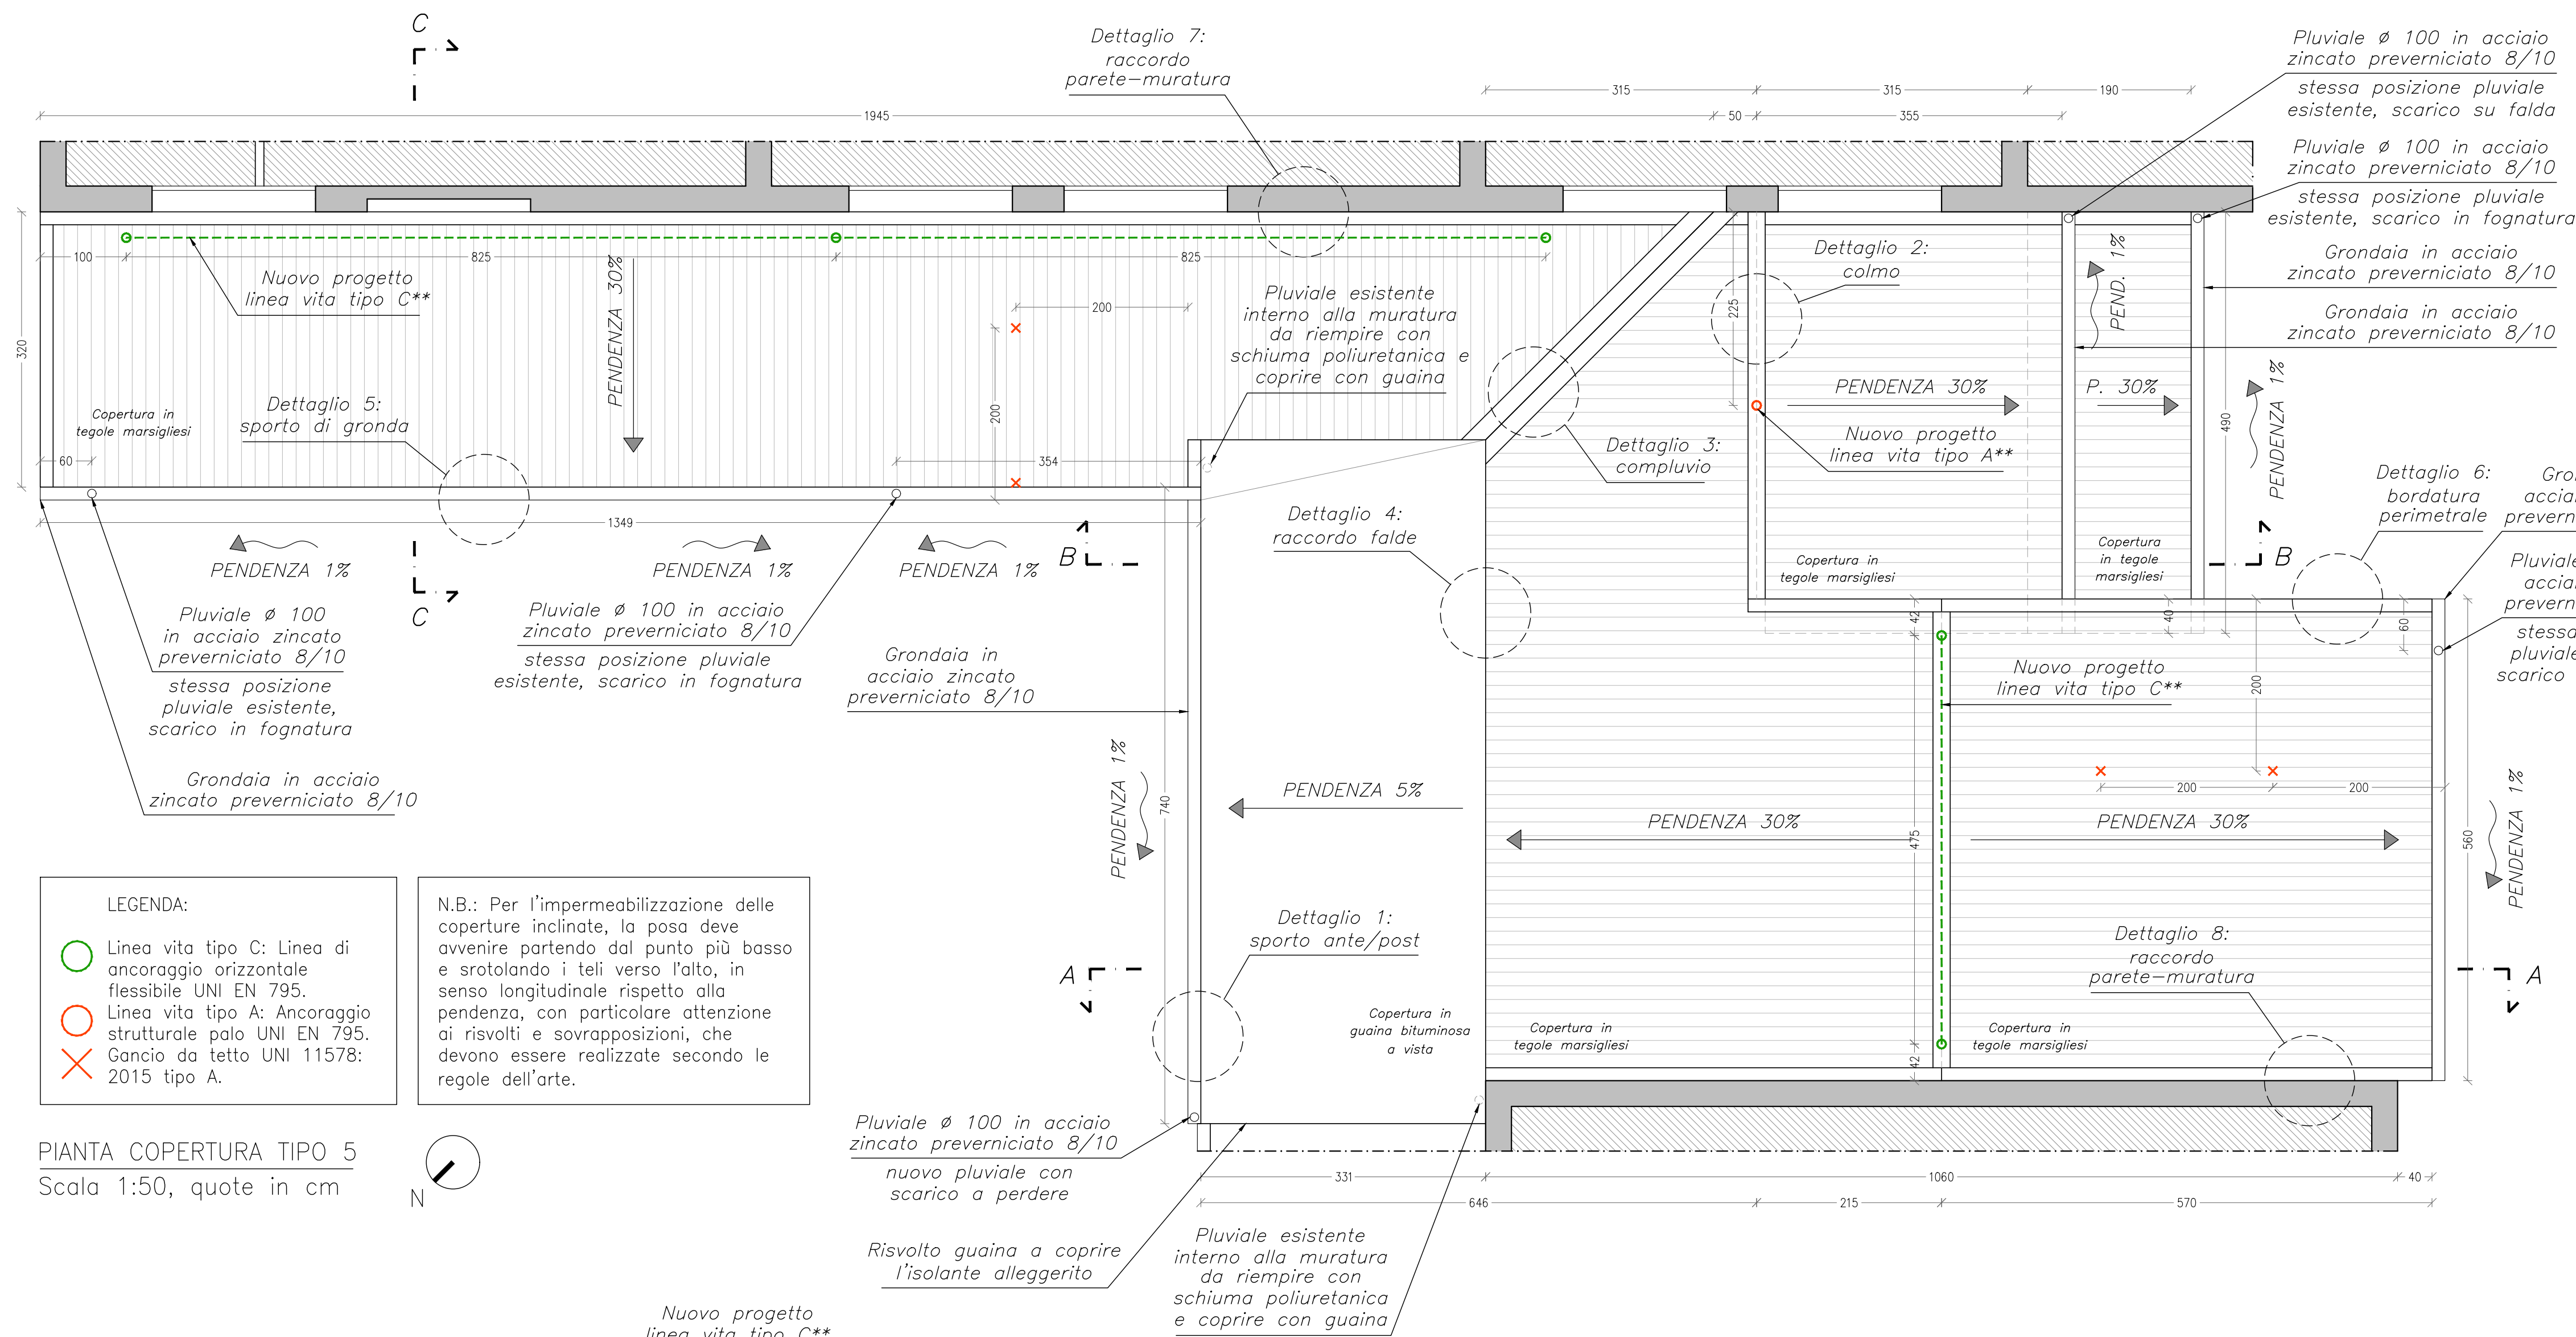


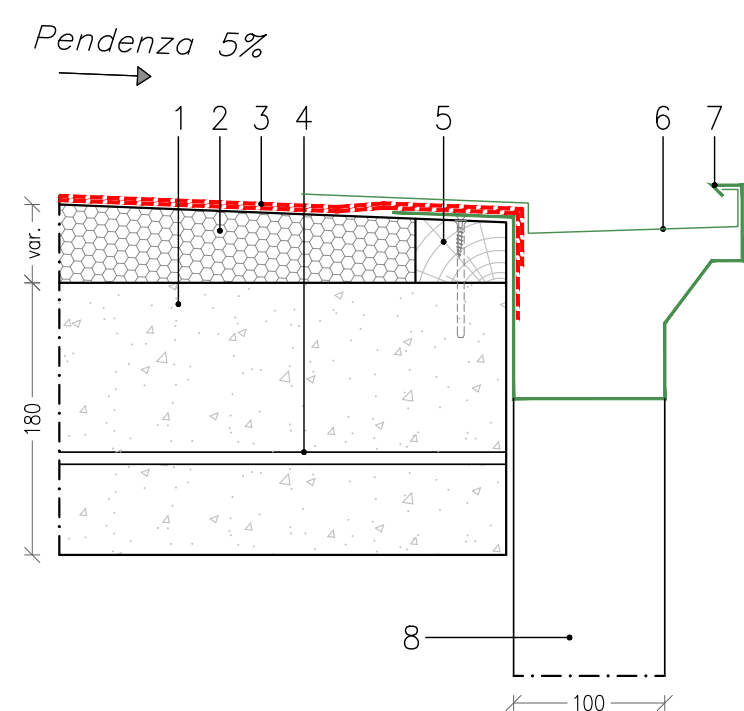

NB: Si consiglia un interasse di posa delle tegole di 34,5 cm, comunque in funzione del passo e delle dimensioni delle tegole esistenti. La posa è da effettuarsi direttamente sulla guaina bituminosa sottostante, previa regolarizzazione del sottofondo (se necessario).

Porzione di soletta in cls armato (cornice) di 4 cm da demolire, compresi ferri di armatura.

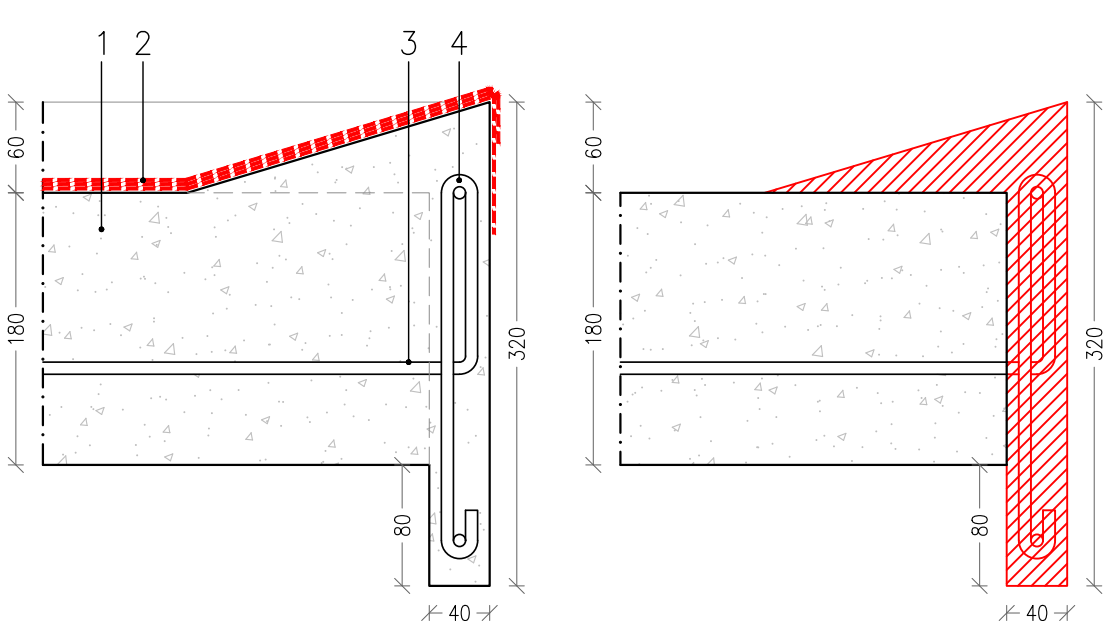


LEGENDA ANTE OPERAM:

- Soletta in laterocemento esistente (tetto piano).
- Guaina bituminosa in triplo strato con strato superiore in ardesia.
- Ferri di armatura della soletta in laterocemento.
- Staffe di armatura a sostegno della cornice aggettante.

POST OPERAM:

- Soletta in laterocemento esistente (tetto piano).
- Calcestruzzo alleggerito realizzato con polistirolo espanso, sp. min. 4 cm, sp. max. 17 cm, per la formazione della pendenza necessaria al corretto scolo delle acque meteoriche, pari al 5%.
- Doppia guaina bituminosa di cui la guaina superiore rivestita di ardesia (come da capitolato).
- Ferri di armatura della soletta in laterocemento.
- Listello terminale in legno di abete 6x4 cm.
- Cicogne in acciaio zincato preverniciato da 8/10.
- Canale di gronda in acciaio zincato preverniciato da 8/10, sv. 500 mm.
- Discendenti in acciaio zincato preverniciato da 8/10, ϕ 100 mm.

PIANTA COPERTURE
Scala 1:500

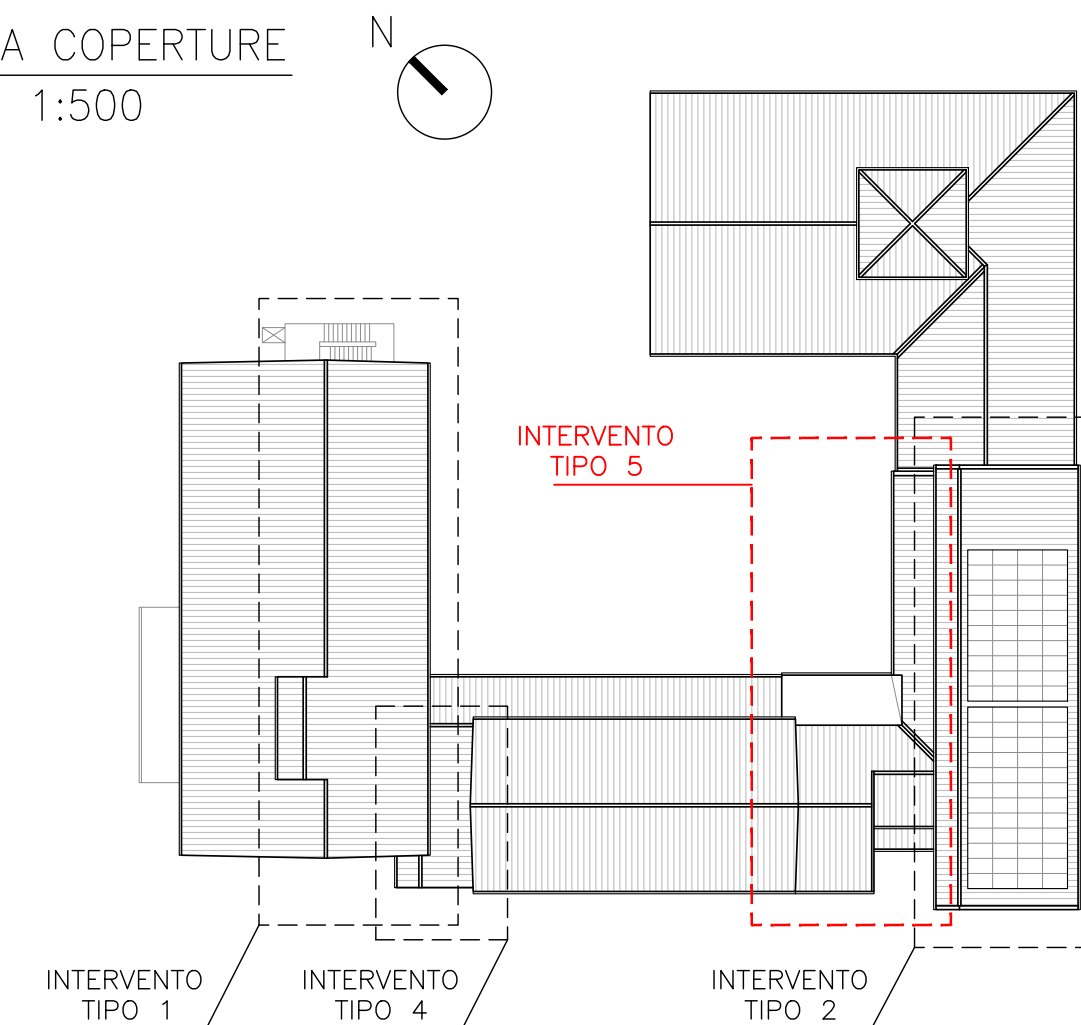

**** LINEA VITA TIPO C** - Per i nuovi sistemi anticaduta si rimanda agli specifici elaborati grafici di progetto. In pianta è rappresentato il nuovo progetto.

*** TEGOLE MARSIGLIESI** - Tegole marsigliesi in laterizio esistenti da smontare e ripassare e integrare con elementi nuovi (vedi capitolato) rispondenti ai criteri CAM. Le pendenze delle coperture in tegole sono da considerarsi puramente indicative.

N.B.: AL TERMINE DEI LAVORI DOVRANNO ESSERE RIPRISTINATI GLI IMPIANTI PREESISTENTI: IMPIANTO FOTOVOLTAICO E IMPIANTO DI PROTEZIONE CONTRO LE SCARICHE ATMOSFERICHE.

N.B.: TUTTE LE MISURE DOVRANNO ESSERE VERIFICATE IN CANTIERE DALLA DITTA ESECUTRICE IN ACCORDO CON IL PROGETTO STRUTTURALE, ARCHITETTONICO E LA D.L.

EVENTUALI MODIFICHE O SCELTA DI MATERIALI/SOLUZIONI DIFFERENTI DOVRANNO ESSERE PRIMA COMUNICATE E CONCORDATE CON LA D.L.. ATTENERSI ALLE INDICAZIONI FORNITE DAL PRODUTTORE, AVVISANDO LA D.L. QUALORA IN CONTRASTO CON IL PROGETTO.



COMUNE DI OSTELLATO
PROVINCIA DI FERRARA

PROGETTO DEFINITIVO-ESECUTIVO

LAVORI DI MANUTENZIONE STRAORDINARIA DEI MANTI DI COPERTURA DELL'ISTITUTO COMPENSIVO DI OSTELLATO, DEL TEATRO BARATTONI E DELLA SCUOLA PRIMARIA DI DOGATO
CUP: I72B23001020004

LOTTO 2
ISTITUTO COMPENSIVO DI OSTELLATO E TEATRO BARATTONI

IL RUP
GEOM. DIEGO MARZOCCHI

I TECNICI INCARICATI
ING. MASSIMO MONTRUCCHIO
via Borgo dei Leoni, 21 - Ferrara
Tel 0532 68 69 41 - Cell. 339 12 206 12
E-mail: info@montrucchioingegneria.com

GEOM. STEFANO NOVELLI
via A. Giusberti, 41 - Ostellato (FE)
Cell. 371 31 54 247
E-mail: geometra2140@gmail.com

ARCH. FILIPPO TRALLI
via C. Marchesi, 41 - Ferrara
Cell. 366 20 70 673
E-mail: filippo.tralli@gmail.com

ELABORATO T.4

ISTITUTO COMPENSIVO DI OSTELLATO - STATO DI PROGETTO:
PIANTE E SEZIONI COPERTURA TIPO 5

DATA:
FEBBRAIO 2026

È VIETATA LA RIPRODUZIONE ANCHE PARZIALE DI QUESTO ELABORATO SE NON AUTORIZZATA