

Agenzia delle Entrate

CATASTO FABBRICATI

Ufficio provinciale di Ferrara


Dichiarazione protocollo n. FE0032006 del 26/05/2017
Planimetria di u.i.u. in Comune di Argenta
Via Magrini Luigi

civ. 3/A

Identificativi Catastali:
Sezione:
Foglio: 111
Particella: 1304
Subalterno:

Compilata da:
Baldassari Nicola
Iscritto all'albo:
Geometri
Prov. Ferrara
N. 02221

Scheda n.2
Scala 1: 200

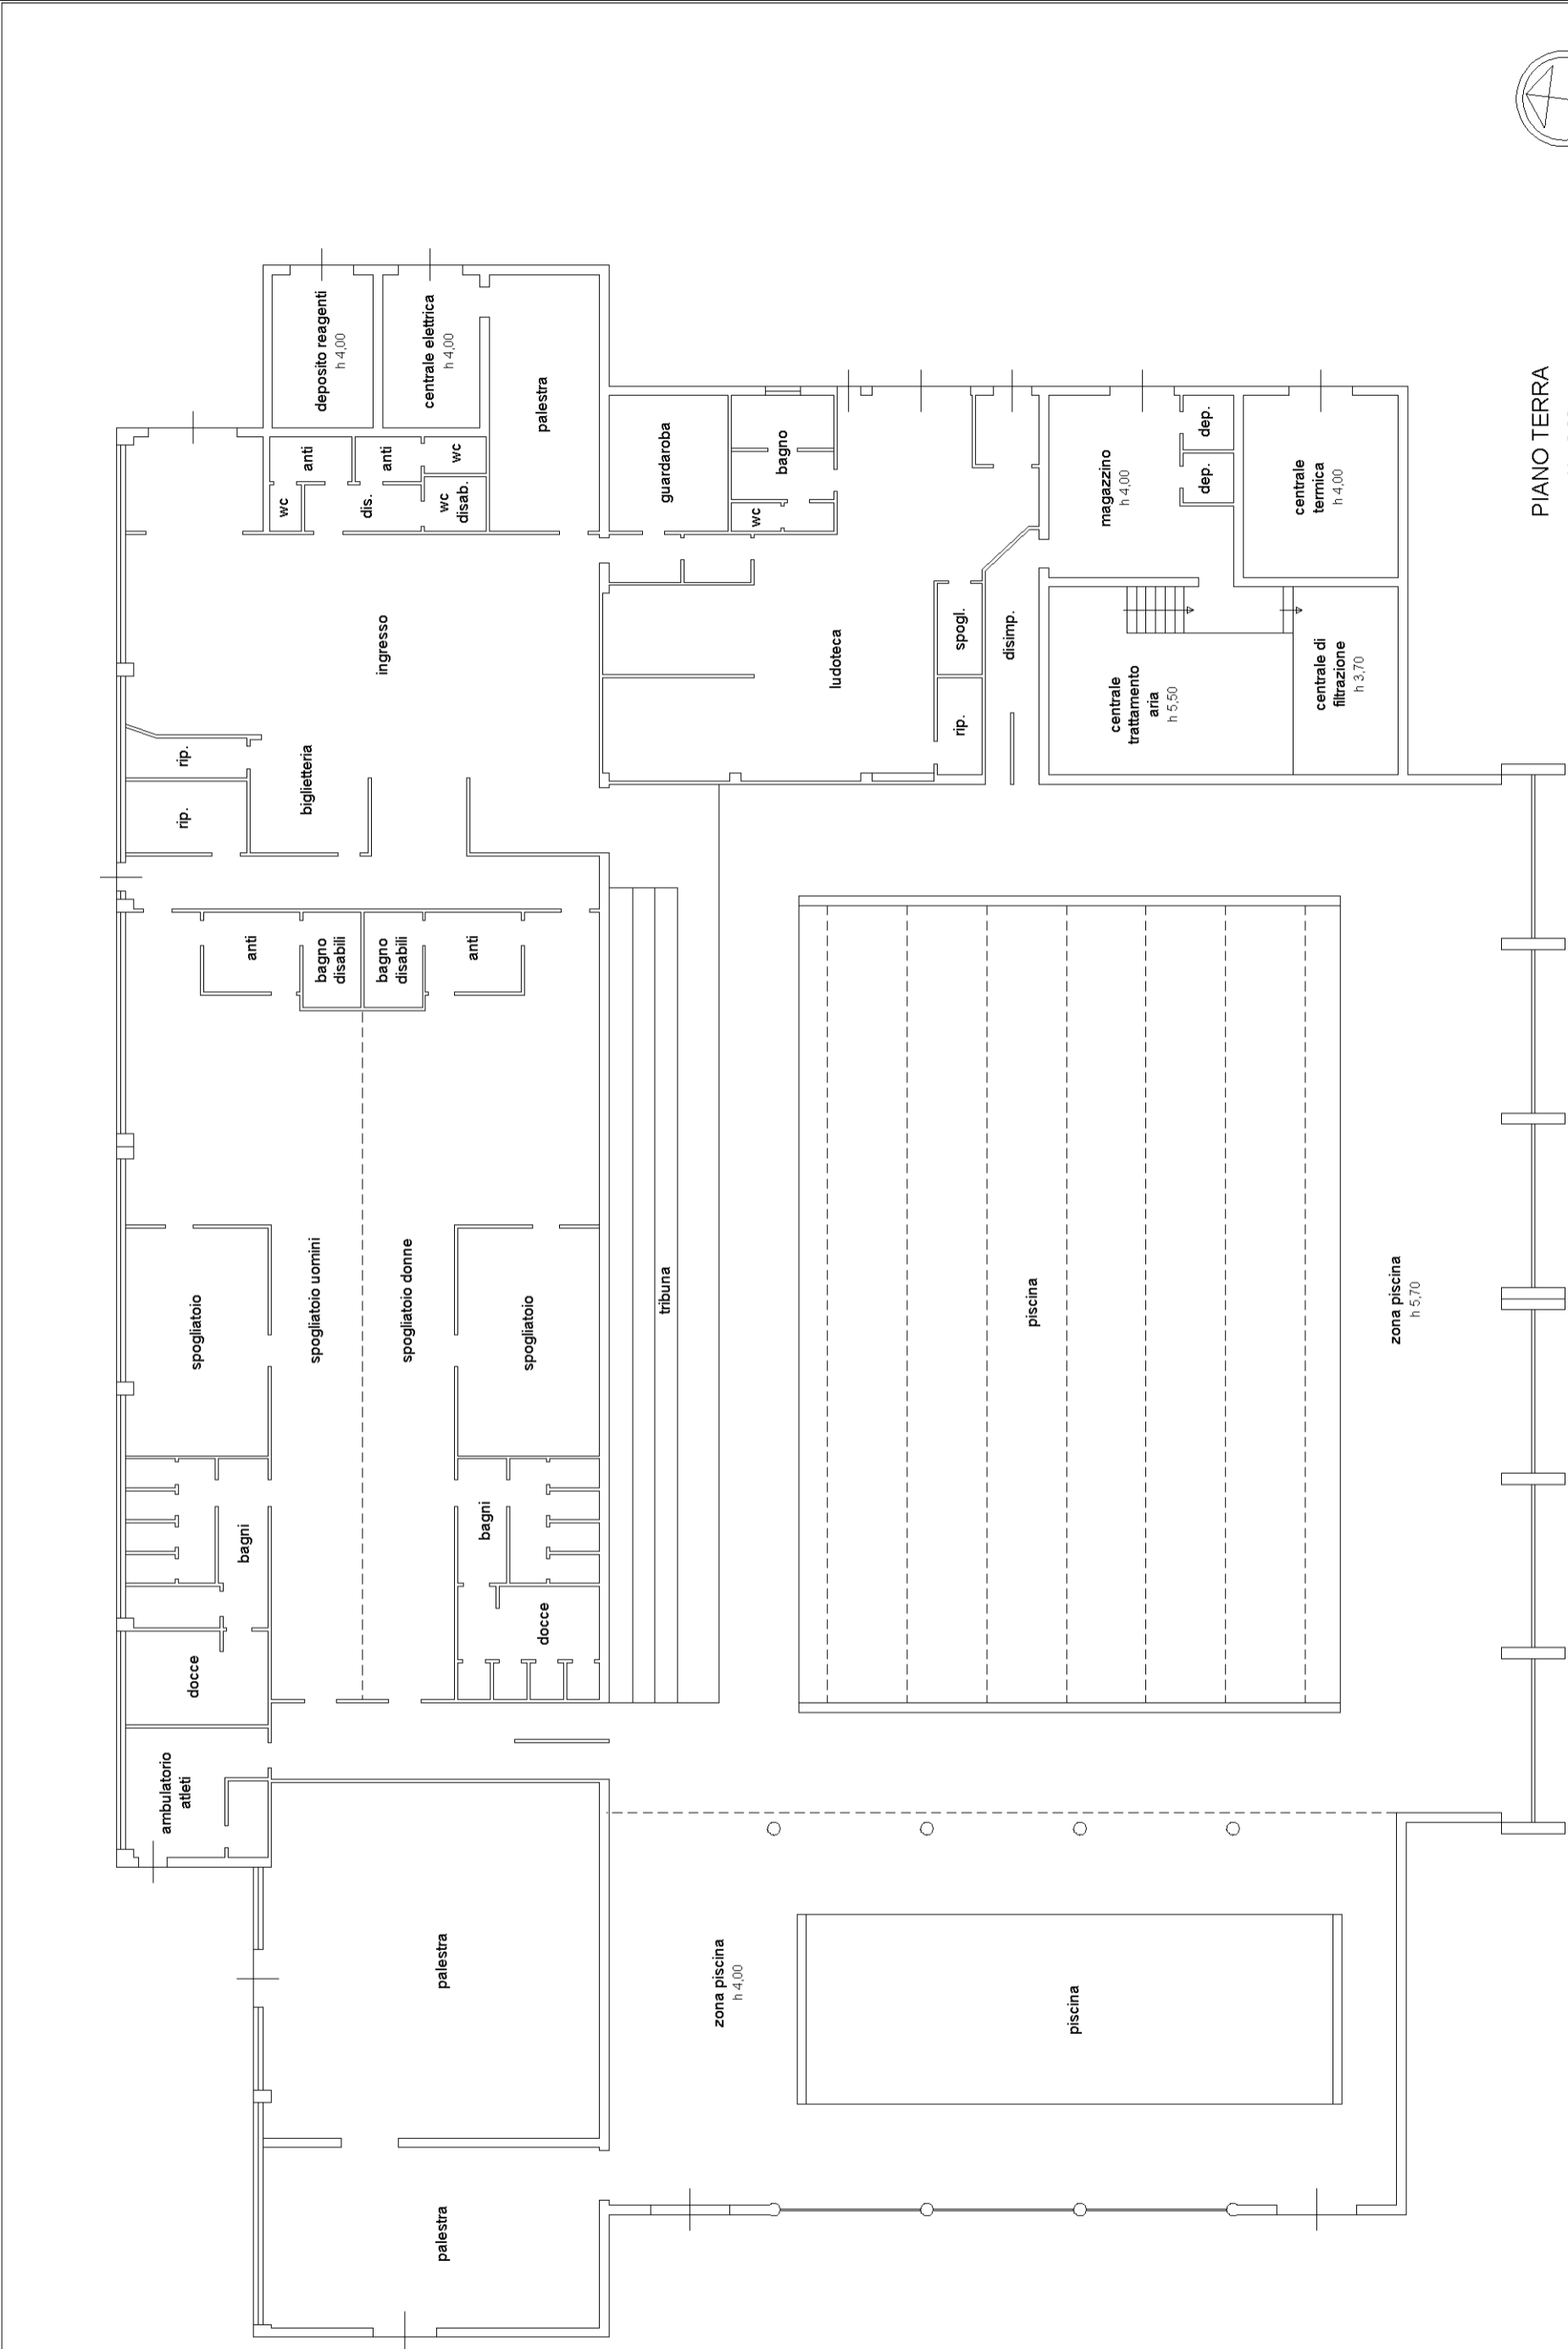

PIANO TERRA
H = 3,00