



ESTRATTO CATASTALE - Comune di Stanghella - Fogli 119 e 122
Scala 1:5000

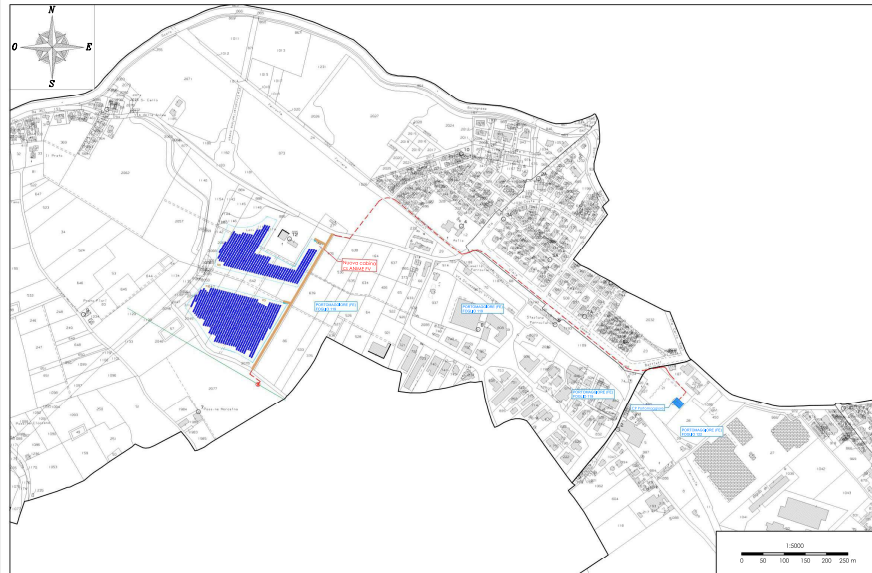


ESTRATTO CTR
Scala 1:5000

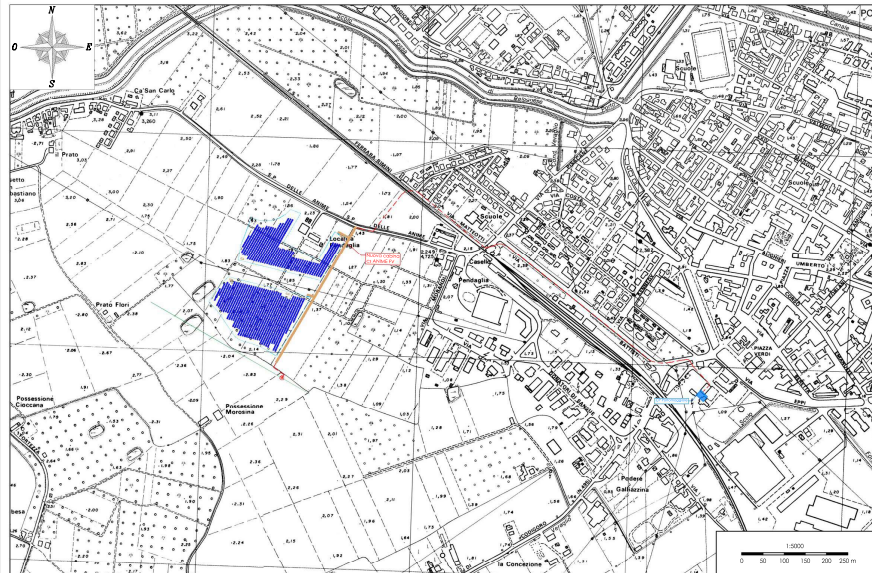

ESTRATTO ORTOFOTO
Scala 1:5000



ESTRATTO CARTA DELLE AREE PROTETTE E DELLA RETE NATURA 2000 (ZSC - ZPS - SIC) DELLA REGIONE EMILIA - ROMAGNA
Scala 1:20000

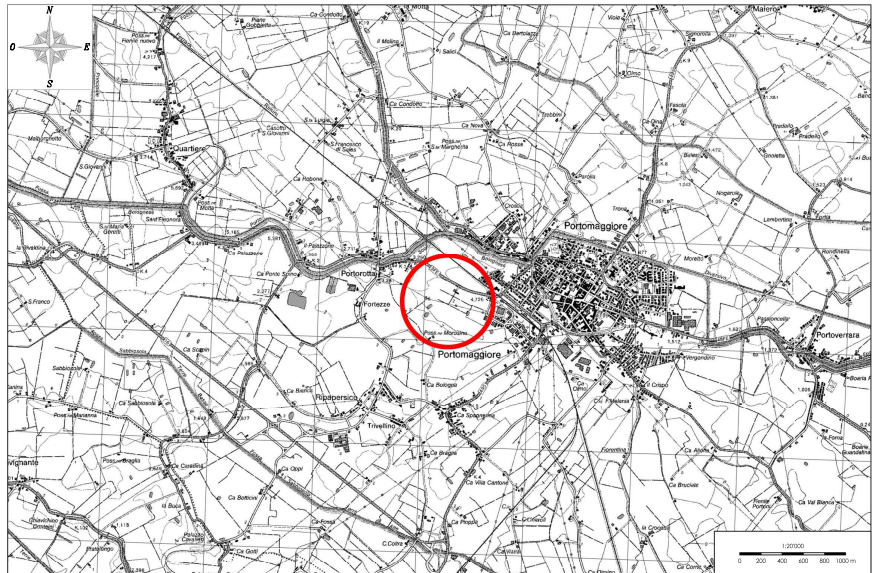

LEGENDA	
	Realizzazione impianto di progetto
	Modulo fotovoltaico
	Caduto elettrico di consegna di progetto
	Sito interconettore
	Caduto di accesso lunghezza fin
	Elettrodotto in cavo intercon di progetto
	Limite foglio catastale
	Area nuova "CP PORTOMAGGIORE"

LEGENDA RETE NATURA 2000	
	Sito Rete Natura 2000 rappresentato
	Limiti altri Siti
	SIC
	SIC-ZPS
	ZPS




PROGETTO DEFINITIVO

COMUNE DI PORTOMAGGIORE (FE)

IMPIANTO AGRIFOTVOLTAICO CONNESSO ALLA RETE
ELETTRICA PER VENDITA DI ENERGIA

INQUADRAMENTO TERRITORIALE

TAVOLA:	SCALA:	NOME FILE:
048.A	VARIE	142300DEgFV048_R00-00_NN_INQ

 COMMITTENTE:		PROPRIETARI:		PROGETTAZIONE:		
						
Via Lungadige Galbarossa, 8 37133 Verona (VE) P.IVA 03444320232		Viale C. Alinari d'Europa 9/G 40100 Reggio (RO) P.IVA 01627320292		Via A. Pieppoli, 21 45021 Badia Polesine (RO) P.IVA 04048490280 Tel. 0425/1900552 email: info@progettando.tech Progettista: Dott. Ing. Dario Turilli		
Revisione		Data		Redatto	Controllato	Approvato
00	MAGGIO 2024	Prima Emissione		MA	DT	DT

TUTTI I DIRITTI SONO RISERVATI
Questo documento è di proprietà di Progettando s.r.l. e sulla stessa si riserva ogni diritto. Pertanto questo documento non può essere copiato, riprodotto, comunicato o divulgato ad altri o usato in qualsiasi maniera, nemmeno per fini sperimentali, senza autorizzazione scritta di Progettando s.r.l. Su richiesta dovrà essere prontamente restituito a Progettando s.r.l.

