


DETTAGLIO 1 - LOCALIZZAZIONE TRACCIATO DELL'ELETTRODOTTO IN PROGETTO - SCALA 1:2000



PROFILO ELEVAZIONE DELL'ELETTRODOTTO INTERRATO A-G

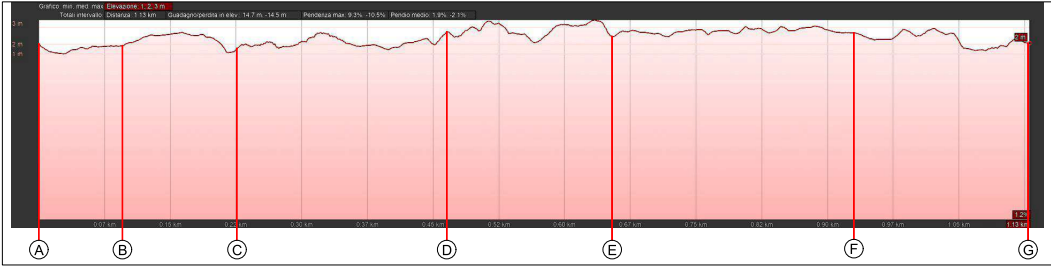

PROFILO ELEVAZIONE DELL'ELETTRODOTTO INTERRATO A-I

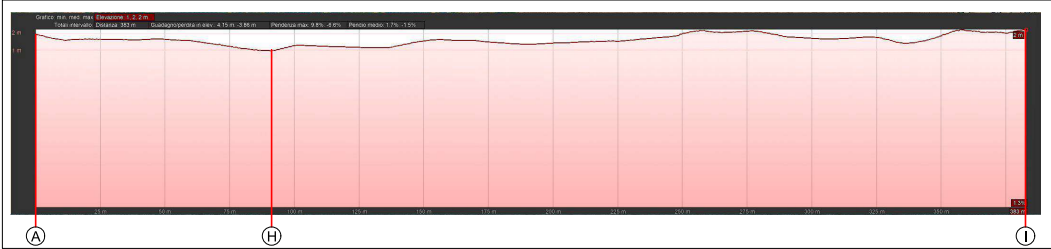


TABELLA PROFILO ELEVAZIONE LINEA A-G

Riferimento punto	Distanza da inizio elettrodotto (m)	Coordinate geografiche in formato WGS84		Altitudine elettrodotto (m.s.l.m.)
		Latitudine N	Longitudine E	
A	0	44°41'54.49"	11°47'34.69"	2
B	94	44°41'54.95"	11°47'38.01"	2
C	226	44°41'58.04"	11°47'41.89"	2
D	462	44°41'53.76"	11°47'50.41"	3
E	656	44°41'50.87"	11°47'57.62"	2
F	941	44°41'45.08"	11°48'7.79"	3
G	1113	44°41'42.75"	11°48'13.44"	2

TABELLA PROFILO ELEVAZIONE LINEA A-I

Riferimento punto	Distanza da inizio elettrodotto (m)	Coordinate geografiche in formato WGS84		Altitudine elettrodotto (m.s.l.m.)
		Latitudine N	Longitudine E	
A	0	44°41'54.49"	11°47'34.69"	2
H	90	44°41'52.03"	11°47'33.29"	1
I	383	44°41'44.05"	11°47'27.83"	2

LEGENDA	
simbolo grafico	descrizione simbolo
	Area intervento di progetto
	Cabina elettrica di consegna
	Linea 10kV in corso intervento di progetto
	CP Portomaggiore
	Ritorno punto significativo



PROGETTO DEFINITIVO

COMUNE DI PORTOMAGGIORE (FE)

IMPIANTO AGRIFOTVOLTAICO CONNESSO ALLA RETE ELETTRICA PER VENDITA DI ENERGIA

MORFOLOGIA ELETTRODOTTO

TAVOLA:	SCALA:	NOME FILE:
067	-	142300DEgFV067_R00-00_DP-MEL

COMMITTENTE:	PROPRIETARI:	PROGETTAZIONE:
Via Lungadige Galbarossa, 8 37133 Verona (VE) P.IVA 03445320232	Viale C. Allevi d'Europa 9/G 42100 Reggio (RD) P.IVA 03445320232	Via A. Filippi, 2/E 45021 Badia Polesine (RO) P.IVA 04048490280 Tel. 0425/1900552 email: info@progettando.tech Progettista: Dott. Ing. Dario Turilli

Revisione	Data	Note	Redatto	Controllato	Approvato
01	04/03/2025	Prima Emissione	IT	ST	DT

TUTTI I DIRITTI SONO RISERVATI
 Questo documento è di proprietà di Progettando s.r.l. e sulla stessa si riserva ogni diritto. Pertanto questo documento non può essere copiato, riprodotto, comunicato o divulgato ad altri o usato in qualsiasi maniera, nemmeno per fini sperimentali, senza autorizzazione scritta di Progettando s.r.l. Su richiesta dovrà essere prontamente restituito a Progettando s.r.l.