


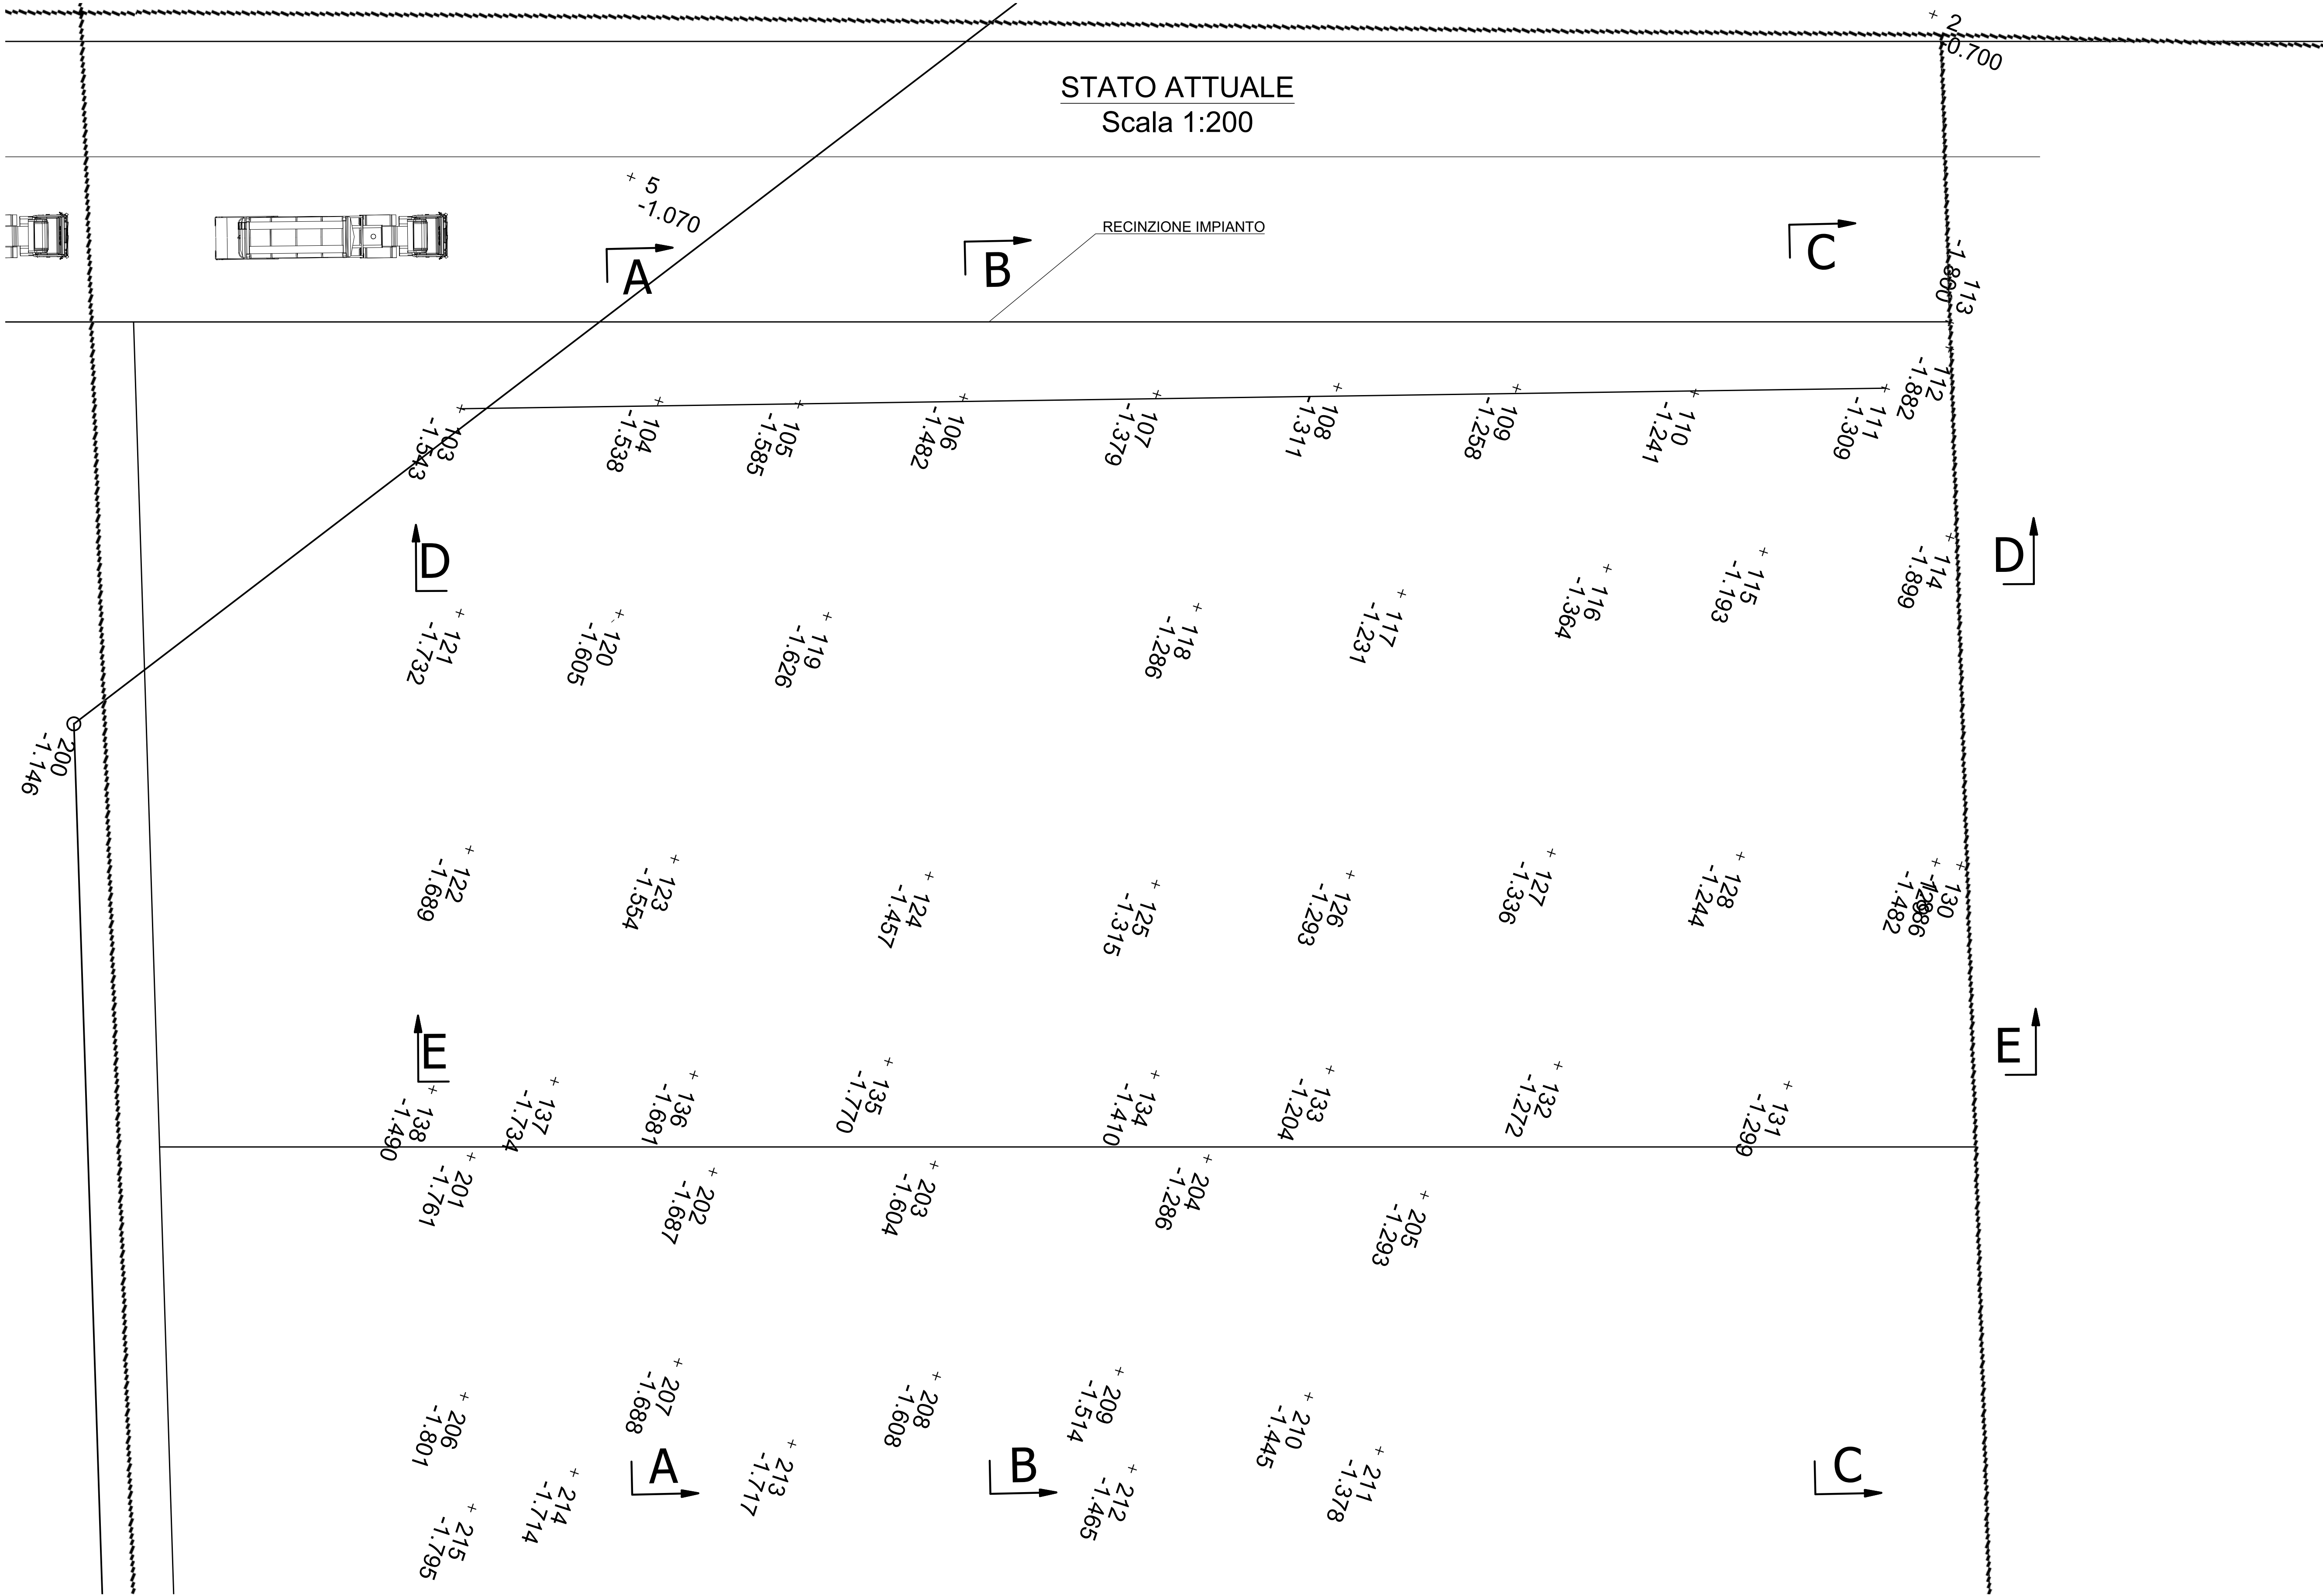


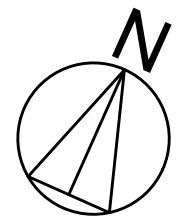


SEZIONE A-A
Scala 1:100

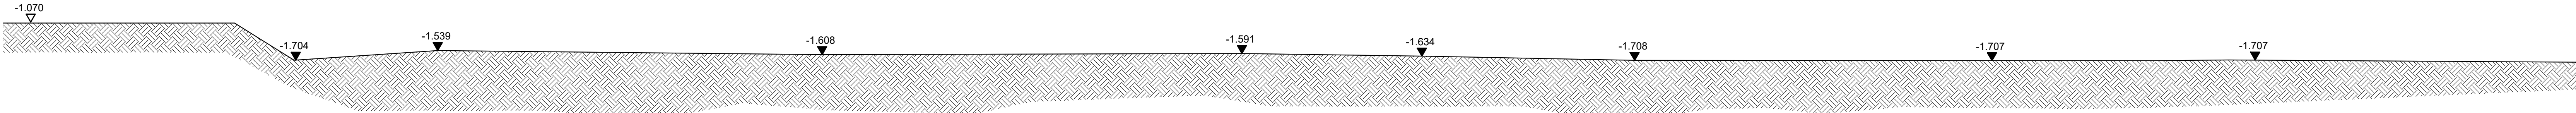


SEZIONE B-B
Scala 1:100

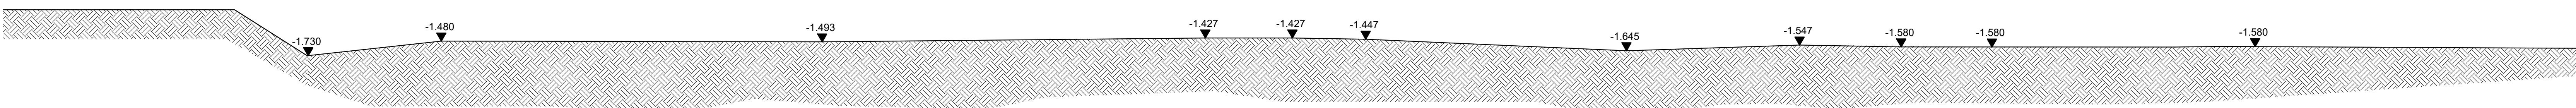


SEZIONE C-C
Scala 1:100

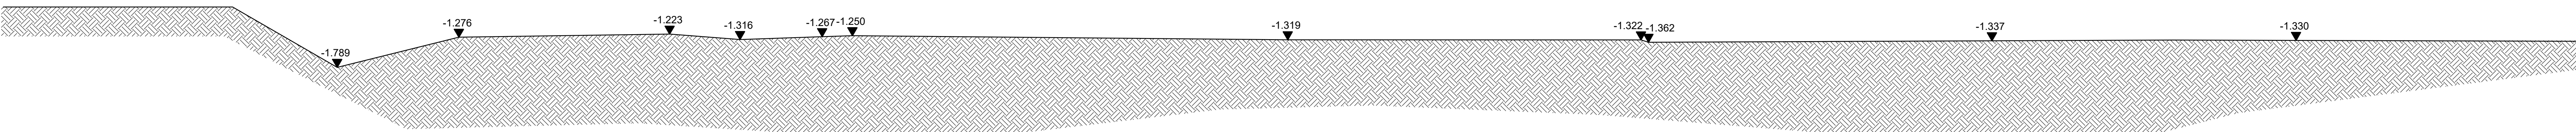

SEZIONE D-D
Scala 1:100

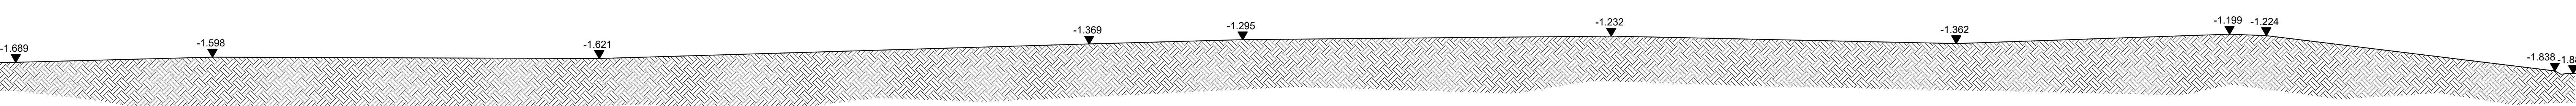

SEZIONE E-E
Scala 1:100

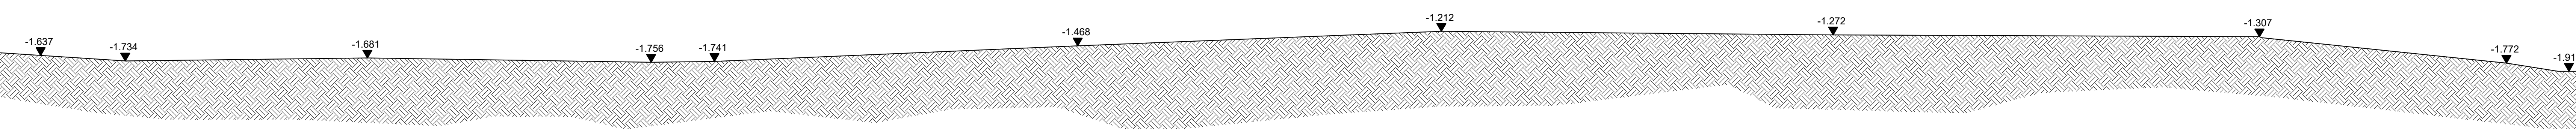

NOTE GENERALI

- La quota di riferimento +0.00 corrisponde alla quota assoluta -1.00 m s.l.m., corrispondente alla quota convenzionale pari a +9.00 m adottata dal Consorzio di bonifica Pianura di Ferrara (quota convenzionale = quota s.l.m. +10m).
- Caposaldo del rilievo punto BN094 - Coordinate plane (ED50-UTMA) E=729891.91 N=948661.82
- Tutte le dimensioni, dove non diversamente indicato, sono in m, gli angoli in gradi
- Tutte le elevazioni e le coordinate sono in metri e sono riferite al livello di impianto +0.00

01 FEBBRAIO 2025		INTEGRAZIONE A SEGUITO DI CONFERENZA DEI SERVIZI		Sidercad		SORGENIA		SORGENIA			
Rev.	Data	Descrizione		St.	Se.	Pro.	Con.	App.			
Cliente: SORGENIA BIOENERGIE SPA Via Val D'Arenza, Loc. Bando, Argenta (FE)											
Ubicazione: Località Bando - Comune di Argenta (Ferrara)											
Progetto: REALIZZAZIONE DI UN IMPIANTO DI RECUPERO RIFIUTI LIGNO-CELLULOSICI PER LA PRODUZIONE DI BIOMASSE COMBUSTIBILI EDW PROGETTO PER AUTORIZZAZIONE EX ART 208											
Redatto da:		Sidercad S.p.A. Via B. Boschi, 15 - 16121 Genova tel. 010 54481 - fax 010 544885 www.sidercad.it - info@sidercad.it		Titolo:		Numero documento					
		Scala: 1:200 1:100		foglio: 1 / 1		Clienti: SIDERCAD		Contenuto: LAUT208_BANDOEOW_E103-00			
Progetto e stile del presente documento sono riservati - la riproduzione è vietata		Disegnato e controllato da: XXX		Poi scale: 1:1		Revisioni:					