NOTE GENERALI

- La quota di riferimento +0.00 corrisponde alla quota assoluta -1.00 m s.l.m, corrispondente alla quota convenzionale pari a +9.00 m adottata dal Consorzio di bonifica Pianuta di Ferrara (quota convenzionale = quota s.l.m +10m).
- Tutte le dimensioni, dove non diversamente indicato, sono in mm, gli angoli in gradi
- Tutte le elevazioni e le coordinate sono in metri e sono riferite al livello di impianto +0.00

LEGENDA

- Recinzione perimetrale
- Siepe di alloro sempreverde
- Collina artificiale inverdita
- Area stoccaggio rifiuti ligneo-cellulosici pavimentata in c.a. sp.25 cm
- Acque meteoriche e di dilavamento
- Area di lavorazione/stoccaggio temporaneo pavimentata in c.a. sp.25 cm

LAYOUT GENERALE
Scala 1:200

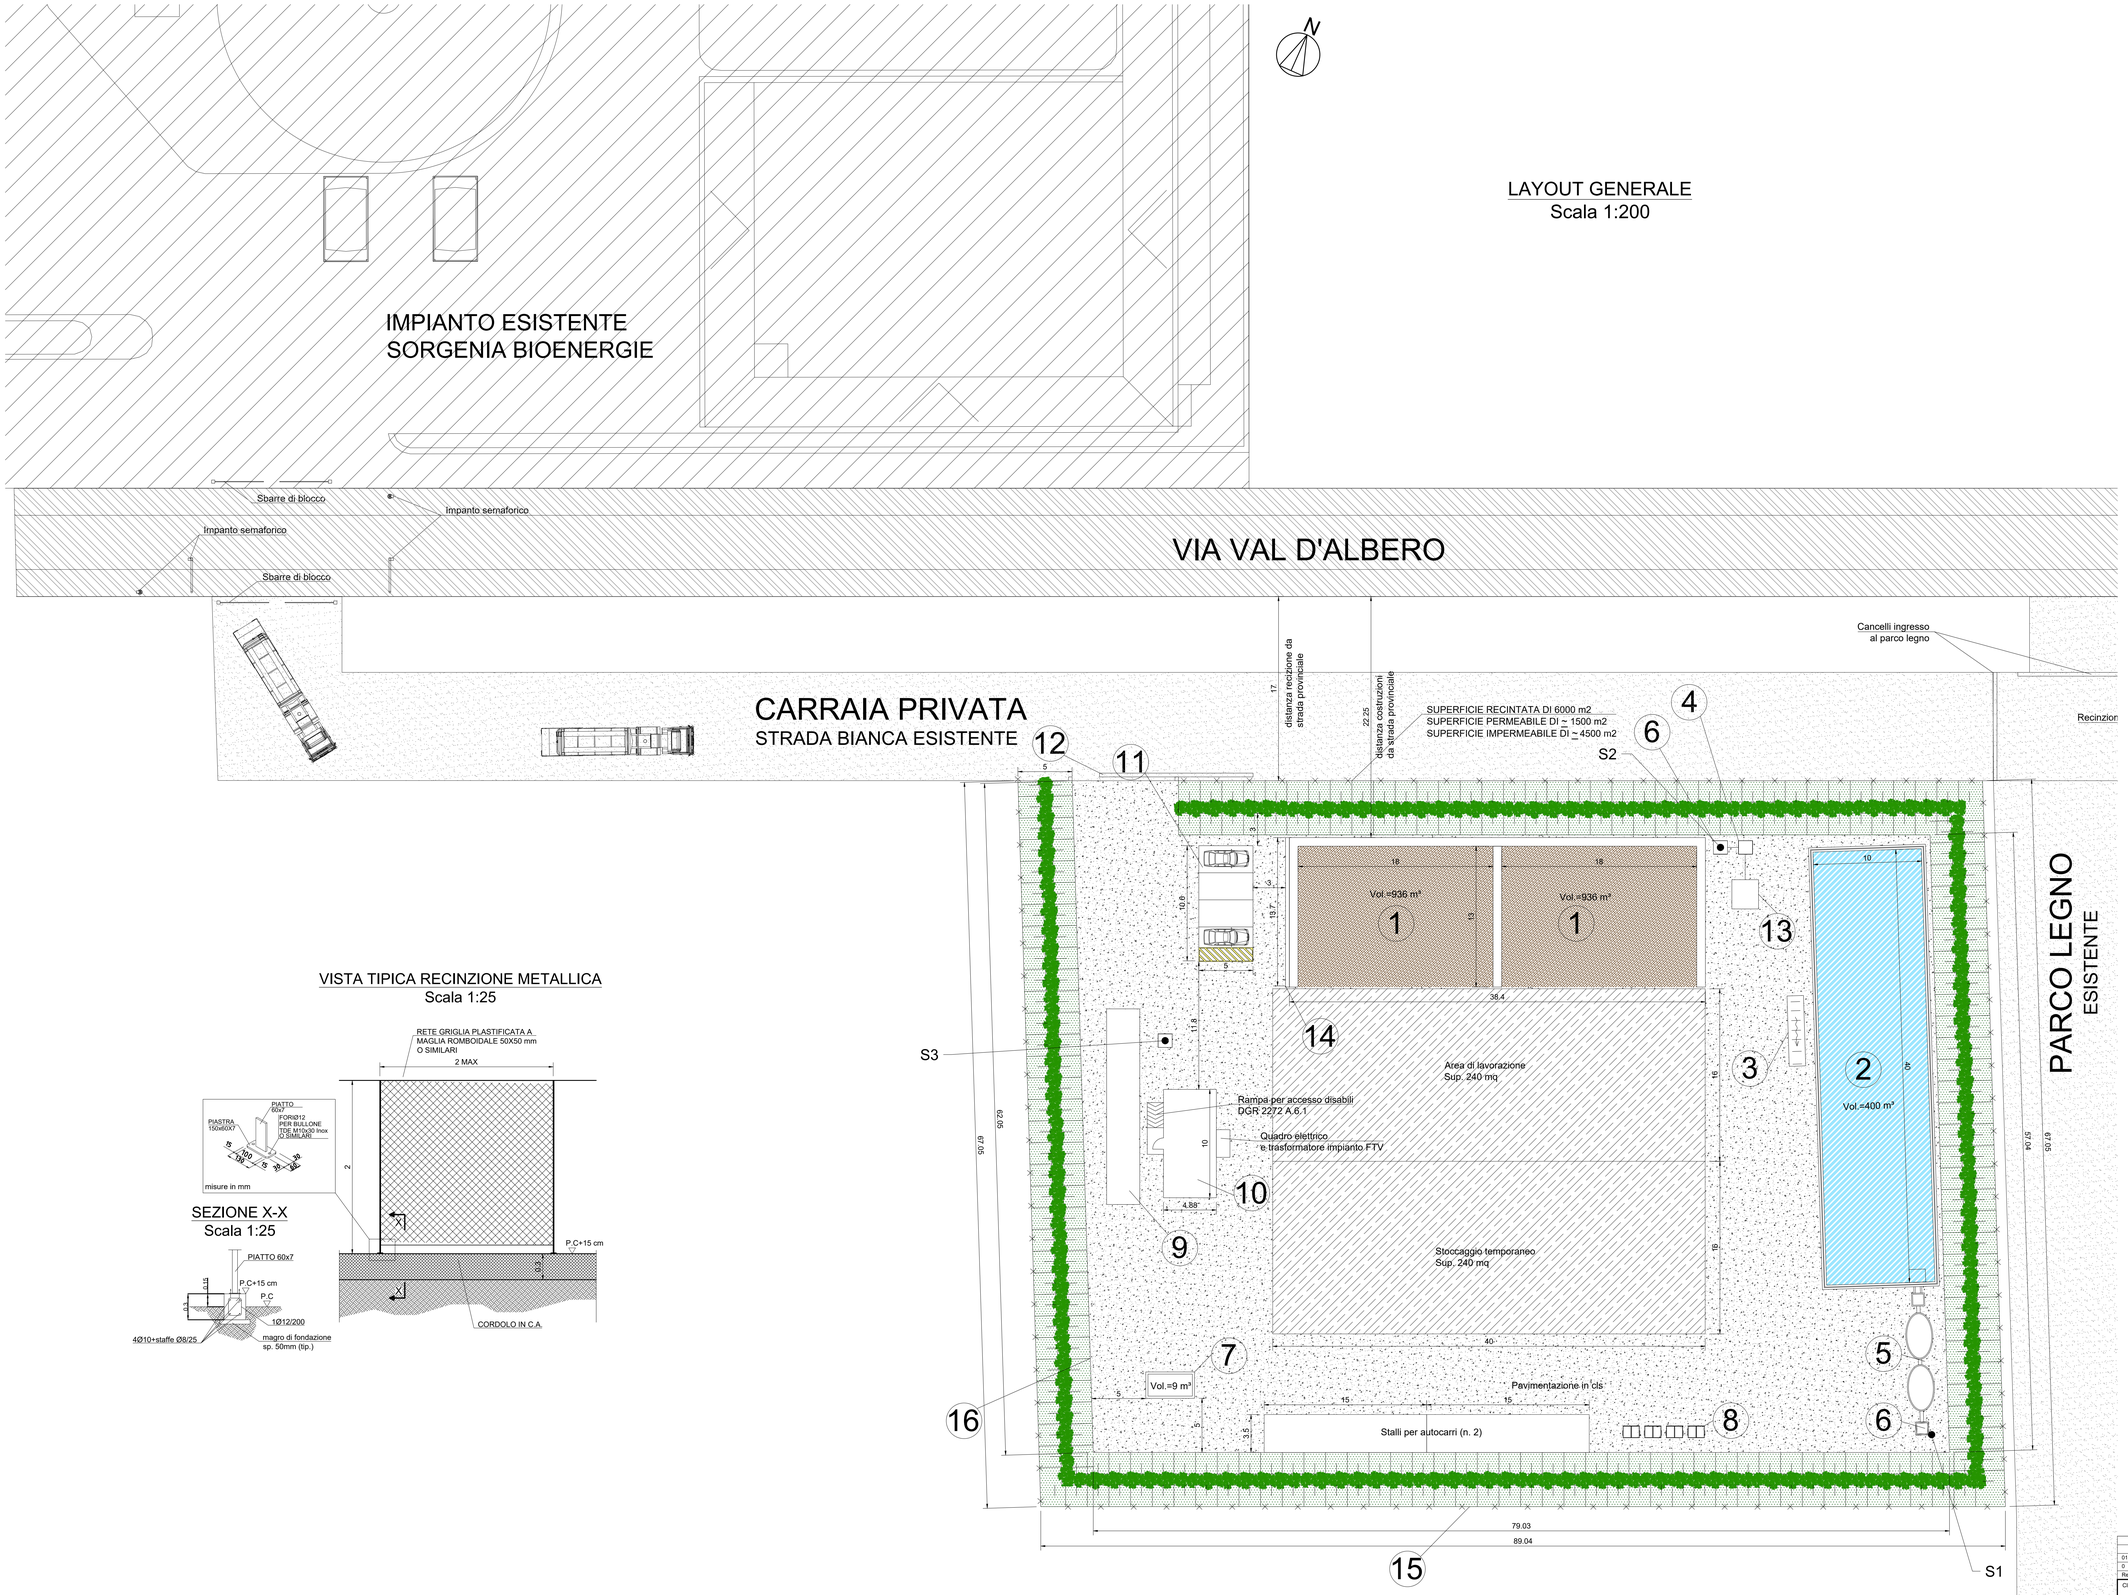

POS.	DESCRIZIONE
1	BOX PREFABBRICATO STOCCAGGIO RIFIUTI
2	VASCA LAMINAZIONE ACQUE METEORICHE - DGR 2272
3	SGRIGLIATORE
4	POZZETTO PERCOLATORE
5	IMPIANTO DI TRATTAMENTO - DGR 2272 A3.3.b
6	POZZETTO PER CAMPIONATURA + POMPA DI RILANCIO
7	SERBATOIO GASOLIO - DGR 2272 A3.3.b
8	CONTENITORI METALLICI PER RACCOLTA DIFFERENZIATA RIFIUTI
9	PESA PONTE INTERRATA
10	STRUTTURA PREFABBRICATA UFFICI CONFORME ACCESSIBILITA' DISABILI D.M. 236/89
11	PARCHEGGI CON TETTOIA PROVVISTA DI PANNELLI FOTOVOLTAICI
12	CANCELLO METALLICO
13	VASCA COLATICCI
14	MURO REI 240
15	RECINZIONE - DGR 2272 A4.1
16	IMPIANTO ILLUMINAZIONE E VIDEOSORVEGLIANZA - DGR 2272 A4.2
S1	PARTENZA SCARICO IN CORPO IDRICO RICETTORE
S2 - S3	PARTENZA SCARICO IN PUBBLICA FOGNATURA

VISTA TIPICA RECINZIONE METALLICA
Scala 1:25

SEZIONE X-X
Scala 1:25

Rev.	Data	Descrizione	Sl	Sc	Pre	Con.	App.
01	MAGGIO 2026	REVISIONE PER INTEGRAZIONI			SIDERCAD	SORGENIA	SORGENIA
0	MARZO 2026	PRIMA EMISSIONE			SIDERCAD	SORGENIA	SORGENIA

Cliente: **SORGENIA BIOENERGIE SPA**
Via Val D'Albero, Loc. Bando, Argenta (FE)

Ubicazione: ***Località Bando - Comune di Argenta (Ferrara)***

Progetto: ***REALIZZAZIONE DI UN IMPIANTO DI RECUPERO RIFIUTI LIGNO-CELLULOSICI PER LA PRODUZIONE DI BIOMASSE COMBUSTIBILI EOW***

PROGETTO ESECUTIVO

Redatto da: Sidercad INGEGNERIA & INFORMATICA
Sidercad S.p.A.
Via B. Bosco, 15 - 16121 Genova
tel. 010 54481, fax 010 5448865
www.sidercad.it - info@sidercad.it

Titolo: PLANIMETRIA GENERALE

Proprietà e diritti del presente documento sono riservati - la riproduzione è vietata
Ownership and copyright are reserved - reproduction is strictly forbidden

Scala: 1:25 / 1:200 — Foglio: 1 / 1 — Formato: A0

Numero documento — Cliente: SBE — Commessa: _Esecu_Bando — Tipo: EOW — Numero: 104 — Rev.: -01

Plot style: XXX.ctb — Plot scale: 1:1 — Nome file: SBE_Esecu_BandoEoW_E104-01