




	Perimetro PAE Delibera C.P. n. 53 del 25.05.2011 - PAE 2009-2028
	Proprietà Cantoniera Cavallara s.r.l.
	RECINZIONI
	VIALETTI
	Tracciato catastale Afrossabura demaniale - Canaletto Cavallara



PROVINCIA DI FERRARA
COMUNE DI OSTELLATO

OGGETTO E ZONA DELL'INTERVENTO
**PROGETTO PER LA COLTIVAZIONE DI CAVA DI SABIA - IV STRALCIO
IN LOCALITA' 'CAVALLARA' - SAN GIOVANNI DI OSTELLATO**

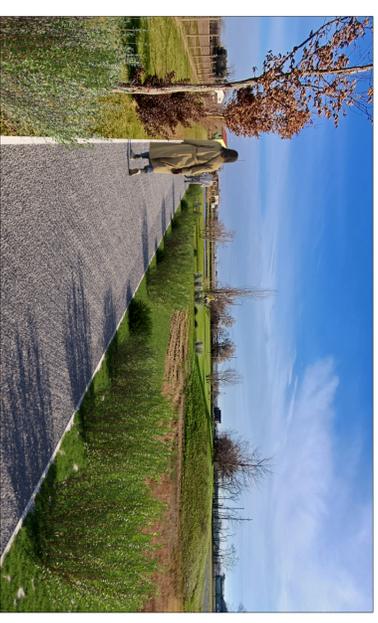

COMMITTENTE
**CANTONIERA CAVALLARA s.r.l. - via per Ostellato n.9/a MGLARINO
44027 FISCAGLIA (FE)**

IL TECNICO
**RUTTILIO ING. ANTONIETTO
Via Manzoni n. 19
44020 ROVERETO (FE)
cdi 339-2856619**

TAI/N°
15
ELABORATO
COROGRAFIA

Scala 1:2000
DATA Marzo 2025

Scala 1:2000

PLANIMETRIA CATASTALE

Catasto Terreni - Comune di Ostellato (FE) Foglio 72 Foglio 87