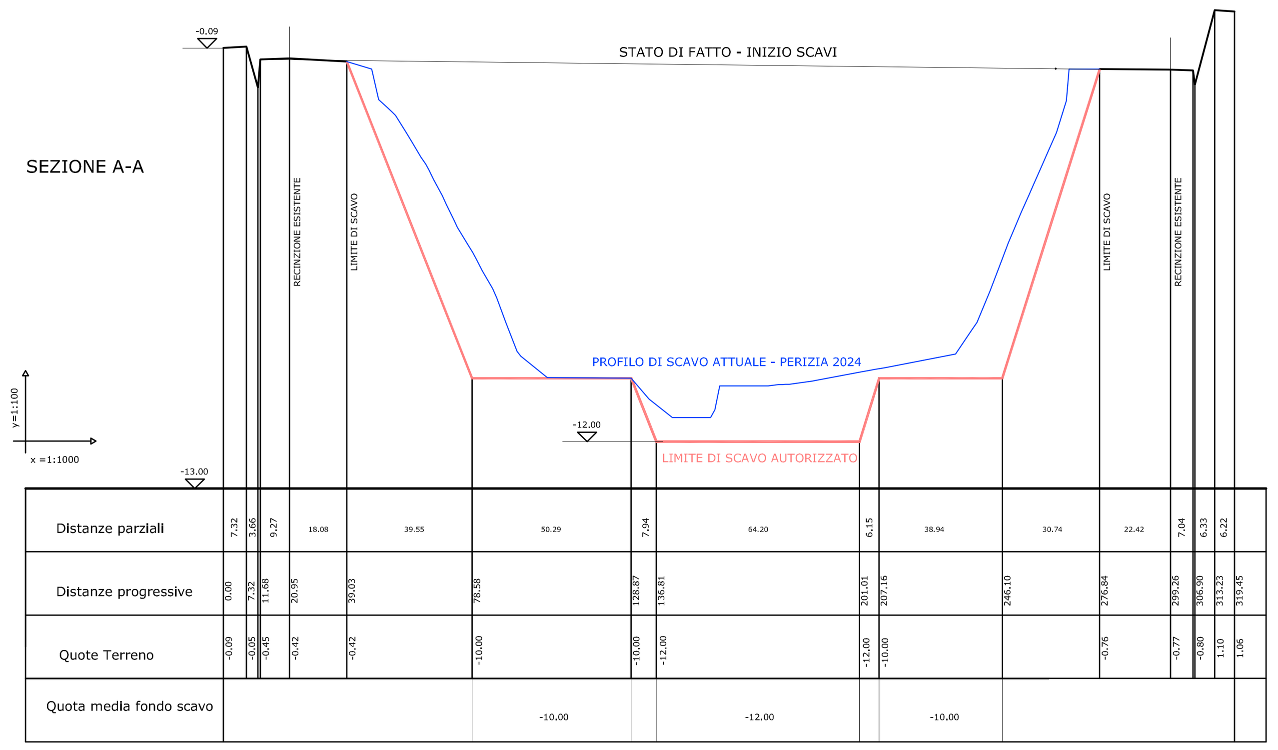

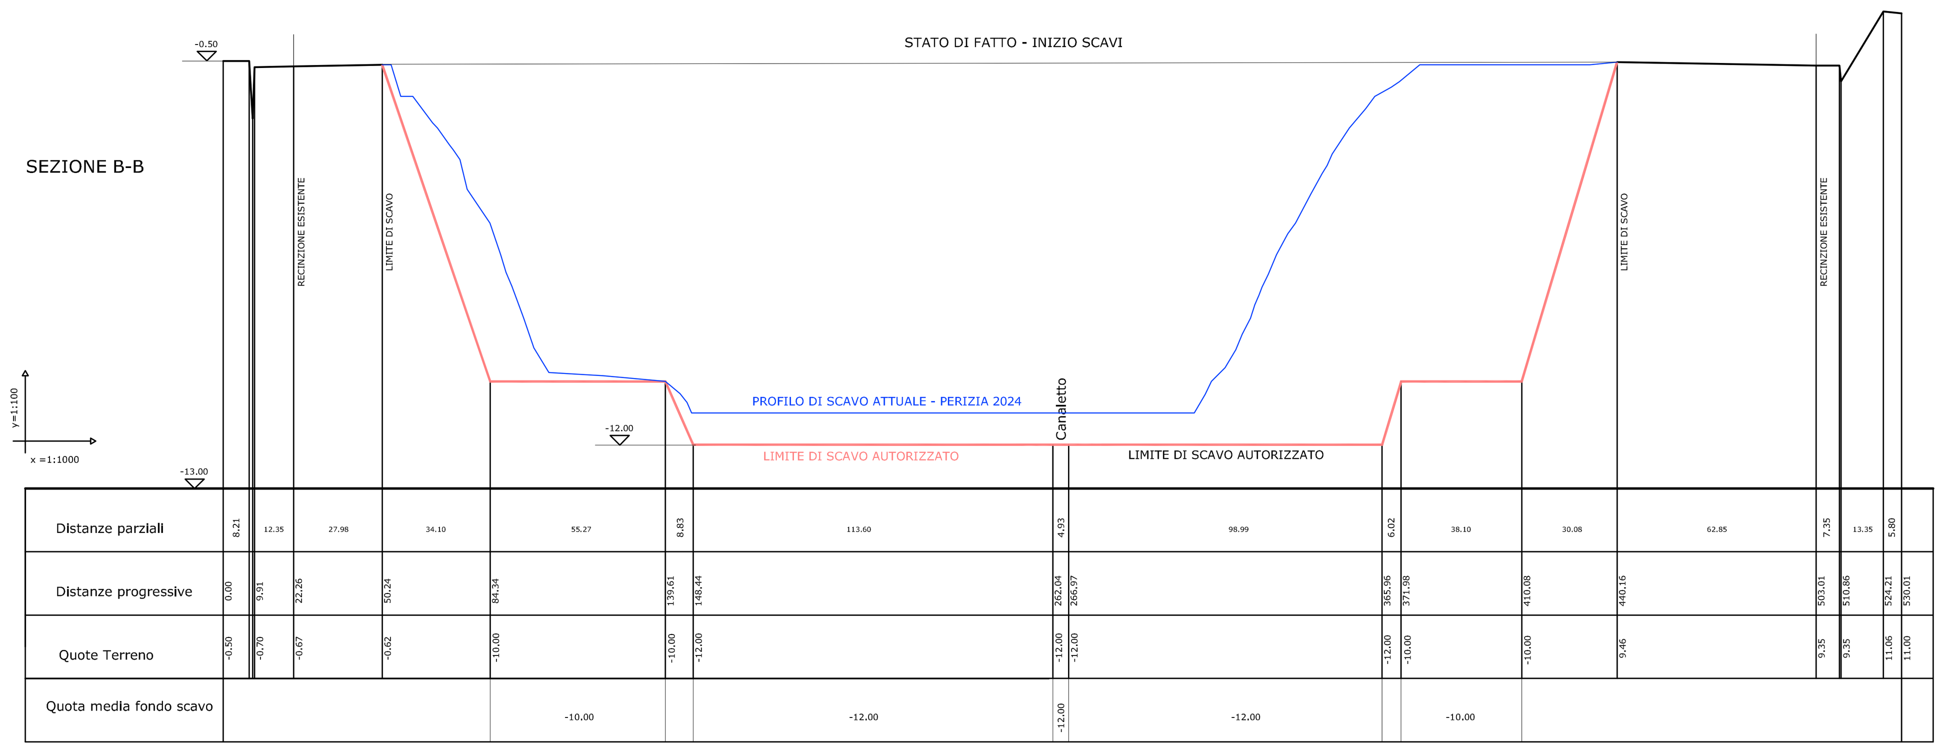

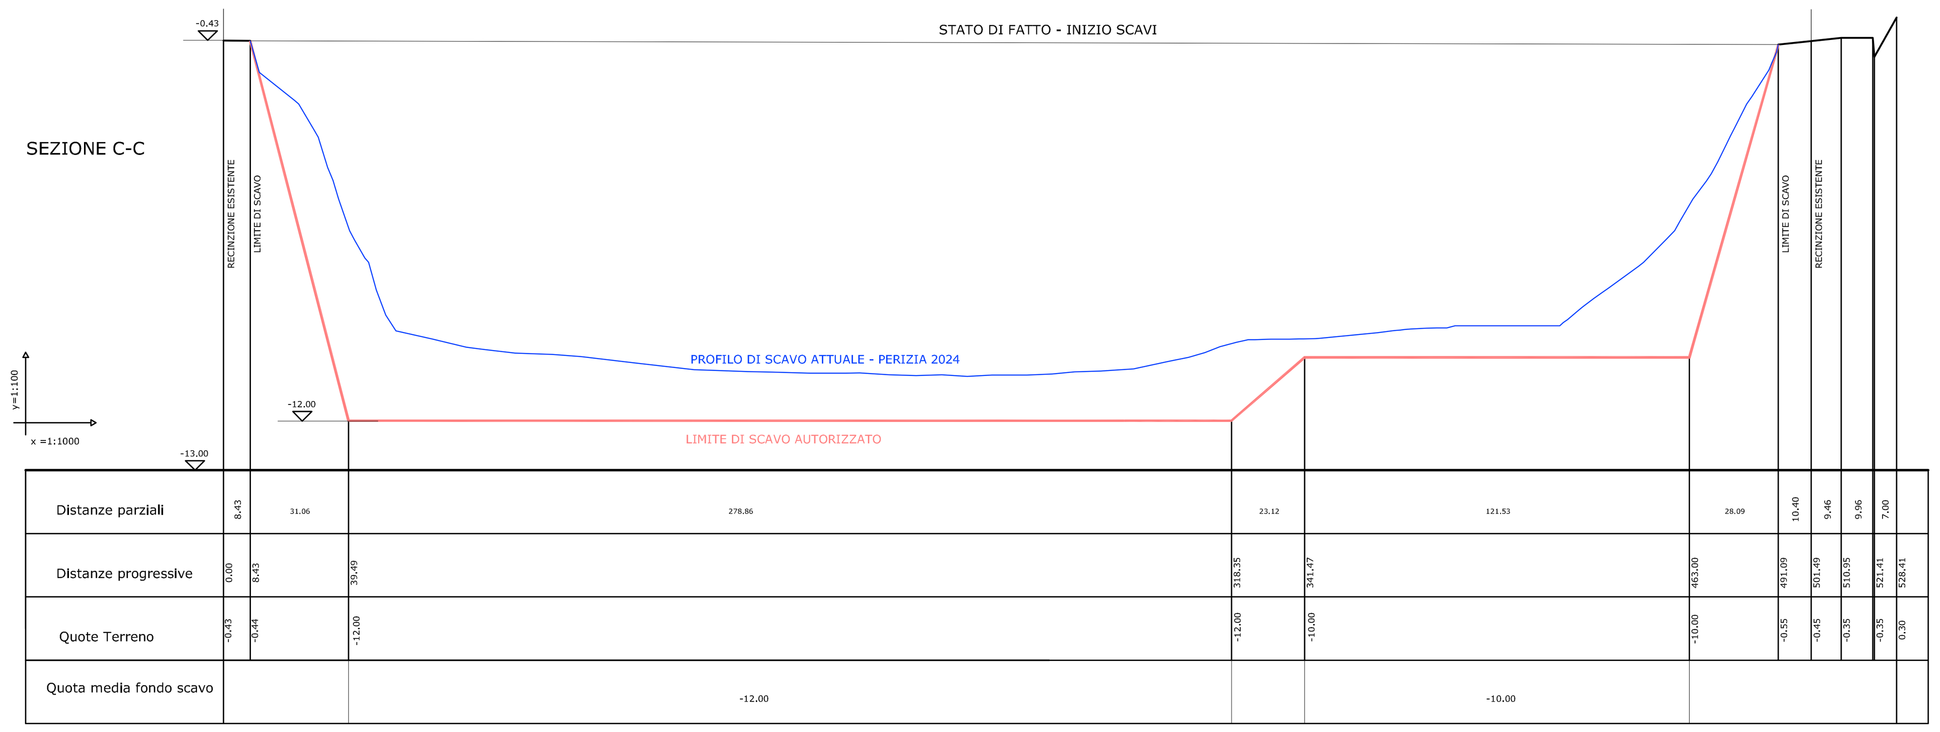

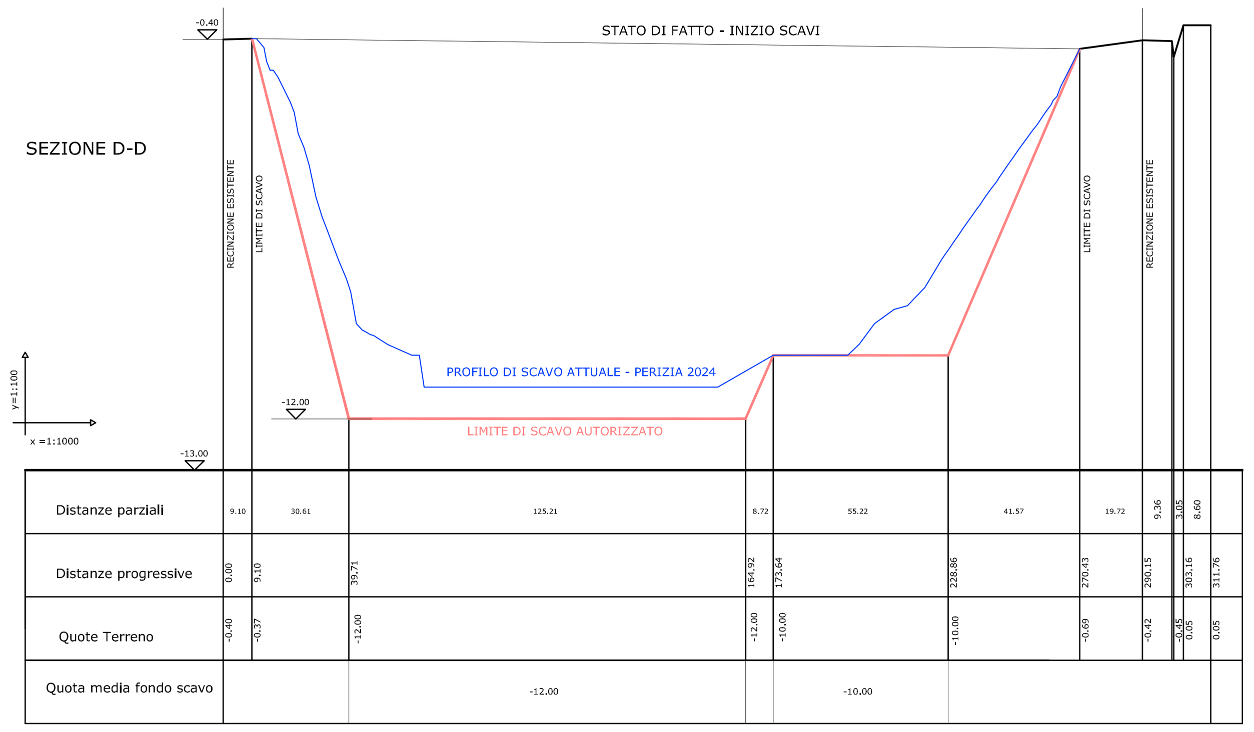

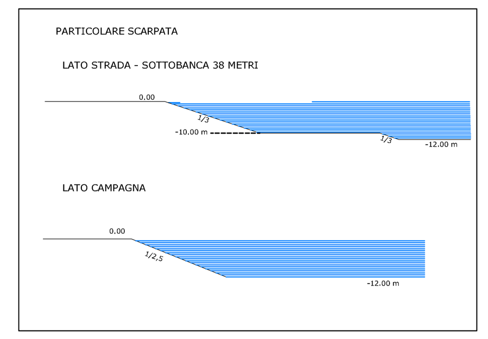

I cumuli temporanei di inerti/cappellaccio non vengono rappresentati
Si confermano i caposaldi di quota già presenti in sito; le quote sono riferite al caposaldo del consorzio di bonifica (ex II° circondario polesine di san Giorgio)
chiavica di presa Valle Lepri - targhetta in bronzo 5x7 cm quota 14.271 mt

- CQ1 coperchio metallo pz2 quota 10.628 mt
- CQ2 coperchio metallo pz5 quota10.510 mt

LA QUOTA 0.00 DI PROGETTO CORRIPONDE ALLE QUOTA 10.00 ASSOLUTA

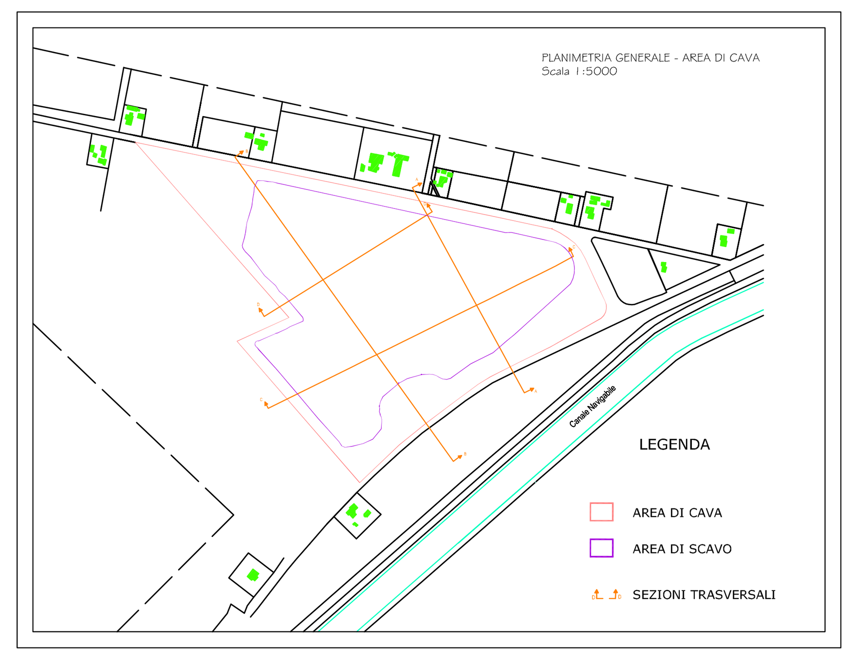

PROVINCIA DI FERRARA

COMUNE DI OSTELLATO

OGGETTO E ZONA DELL'INTERVENTO

PROGETTO PER LA COLTIVAZIONE DI CAVA DI SABBIA - IV STRALCIO IN LOCALITA' "CAVALLARA" - SAN GIOVANNI DI OSTELLATO

COMMITTENTE
CANTONIERA CAVALLARA s.r.l. - via per Ostellato n.9/a MIGLIARINO
44027 FISCAGLIA (FE)

IL TECNICO
RUTTILIO Ing. ANTONELLO
Via Manzolli n.19
44020 ROVERETO (FE)
cel 339-2856619

TAV.N° 17
scala 1:100/1000

ELABORATO
SEZIONI STATO DI FATTO

DATA Marzo 2025