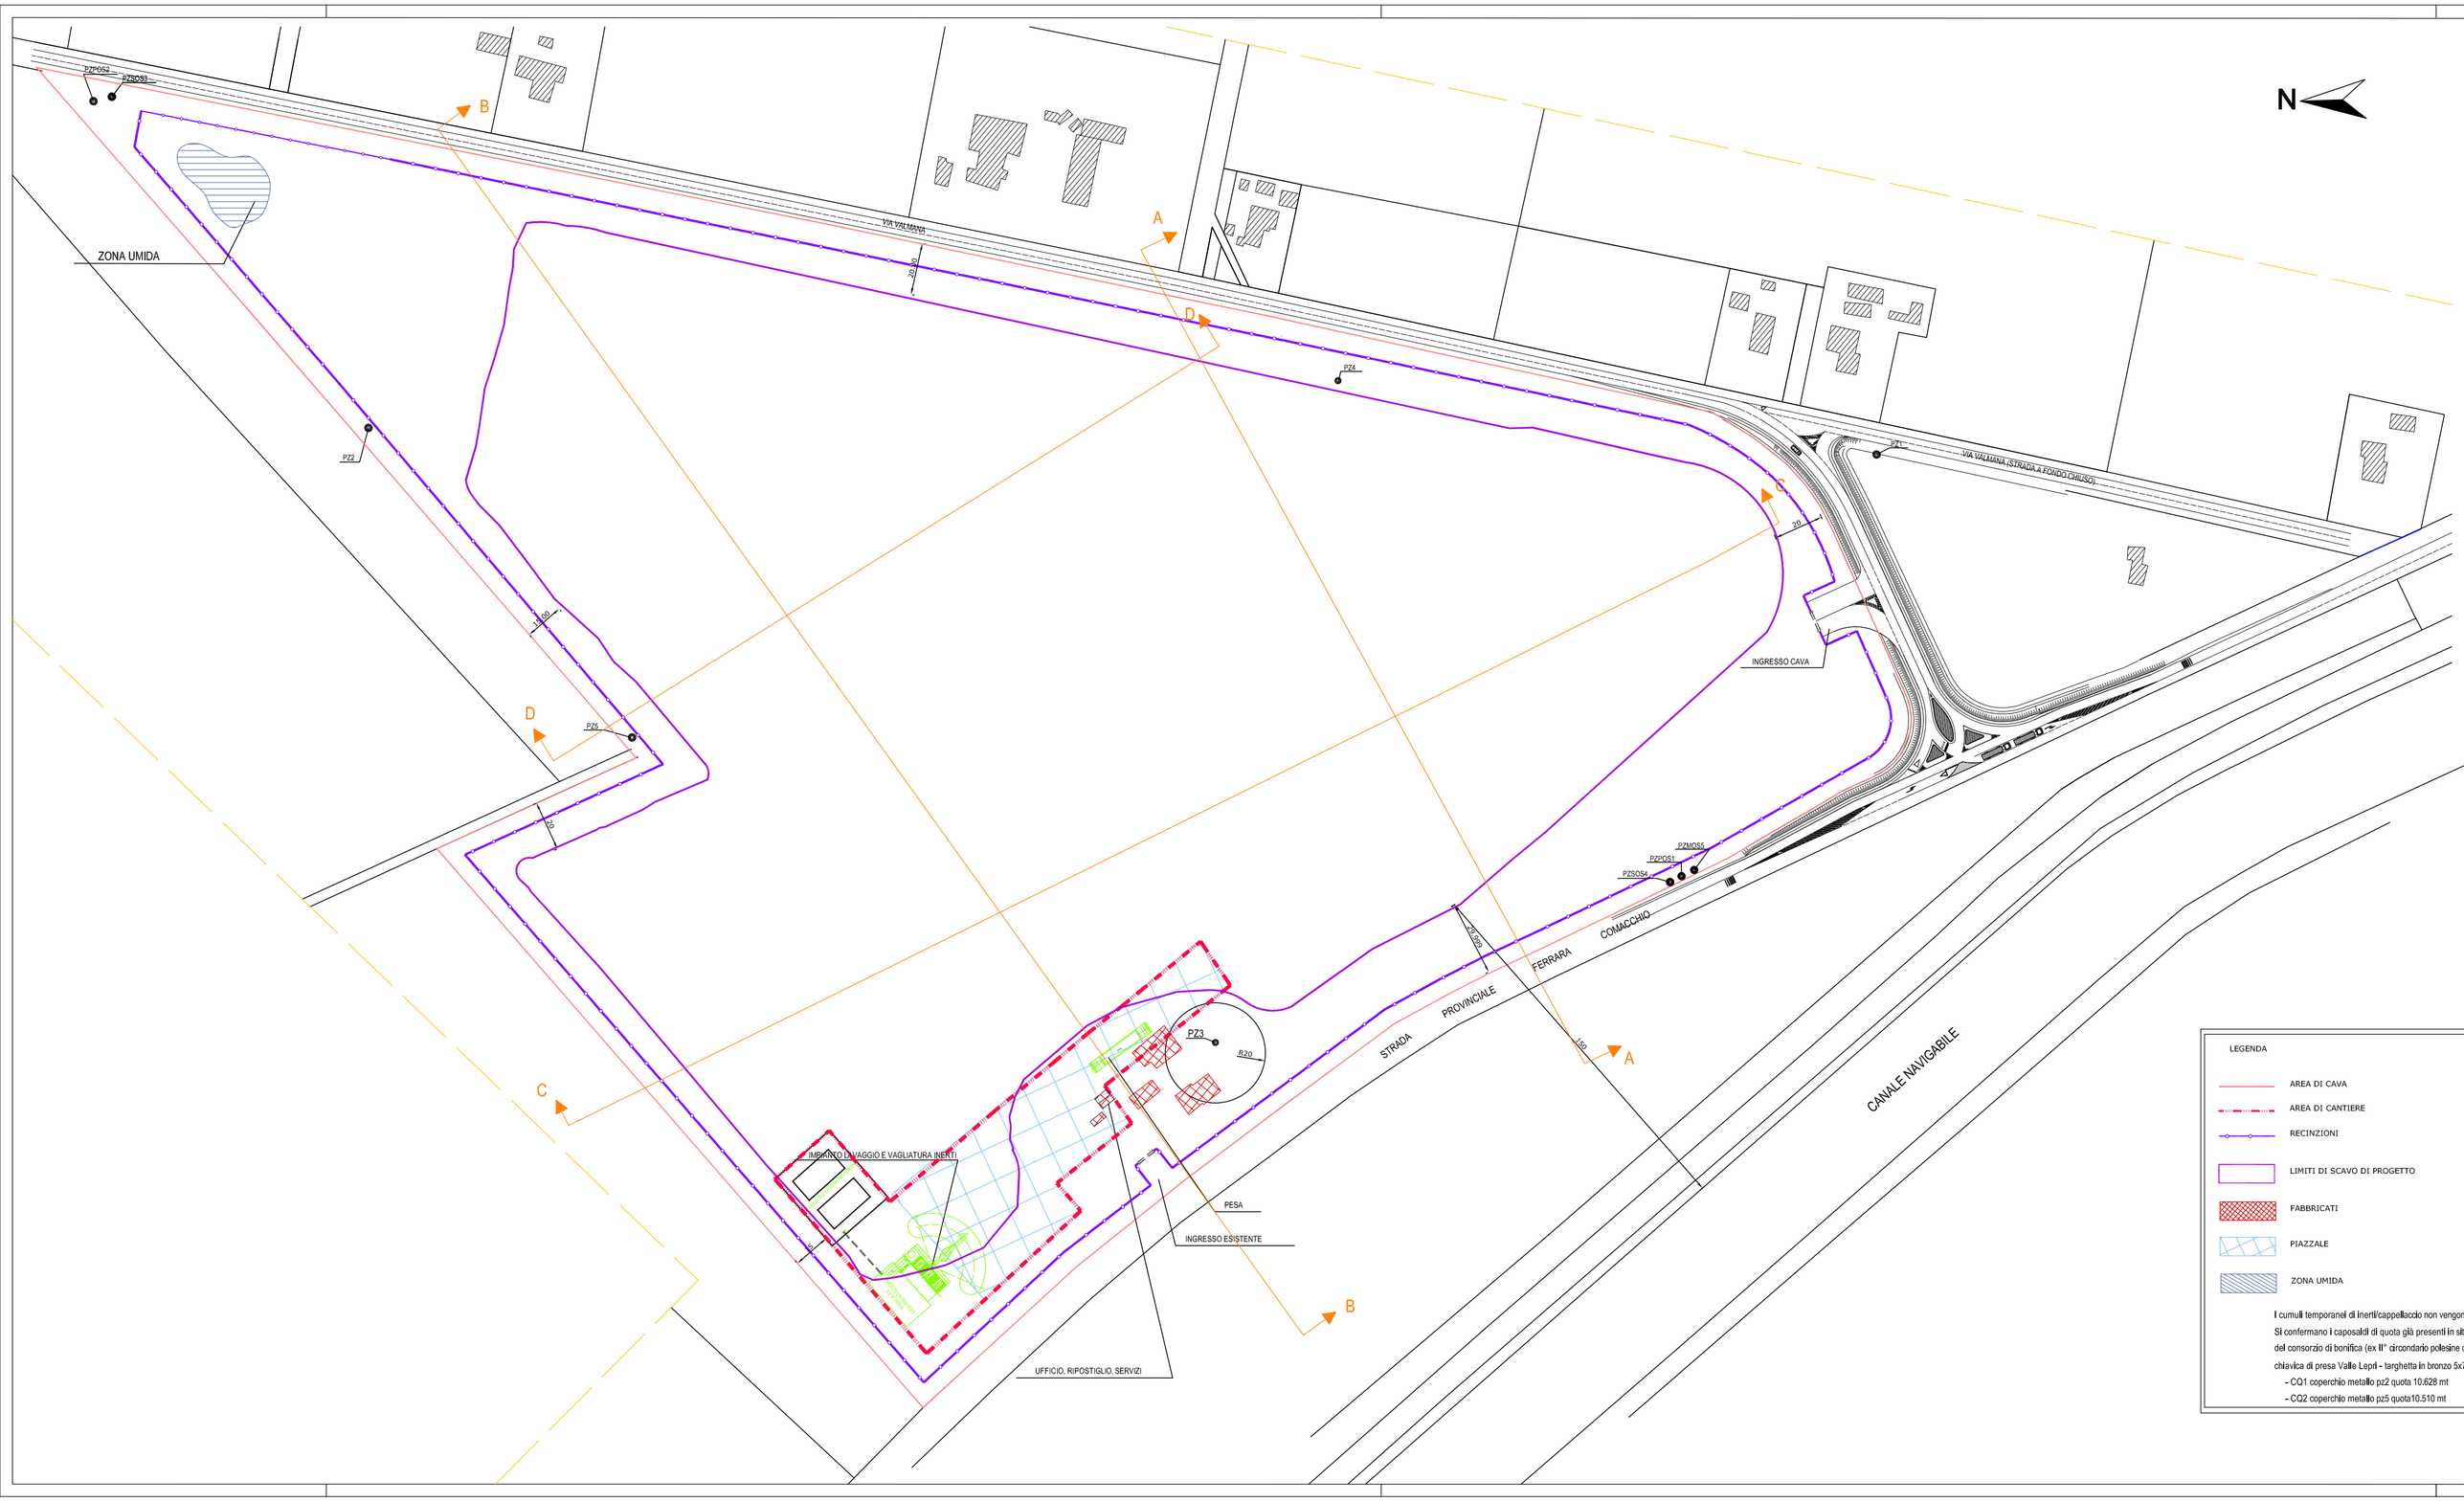

LEGENDA

- AREA DI CAVA
- AREA DI CANTIERE
- RECINZIONI
- LIMITI DI SCAVO DI PROGETTO
- FABBRICATI
- PIAZZALE
- ZONA UMIDA

RISPETTI

- 150 m Canale Navigabile
- 30 m Strada Provinciale
- 20 m Strada Comunale
- 15 m Confini di proprietà
- 50 m Condotta acquedotto
- 20 m Edifici abitati
- 20 m Corsi d'acqua senza opere di difesa
- PIEZOMETRI

I cumuli temporanei di inerti/cappellaccio non vengono rappresentati

Si confermano i capisaldi di quota già presenti in situ; le quote sono riferite al caposaldo del consorzio di bonifica (ex III° circondario polesine di san Giorgio)

chiavica di presa Valle Lepri - targhetta in bronzo 5x7 cm quota 14,271 mt

- CQ1 coperchio metallo pz2 quota 10.628 mt
- CQ2 coperchio metallo pz5 quota10.510 mt

PROVINCIA DI FERRARA

COMUNE DI OSTELLATO

OGGETTO E ZONA DELL'INTERVENTO

PROGETTO PER LA COLTIVAZIONE DI CAVA DI SABBIA – IV STRALCIO IN LOCALITA' "CAVALLARA" – SAN GIOVANNI DI OSTELLATO

COMMITTENTE

CANTONIERA CAVALLARA s.r.l. - va per Ostellato n.9/a MIGLIARINO 44027 FISCAGLIA (FE)

IL TECNICO
RUTTILIO Ing. ANTONELLO
Via Manzoni n. 19
44020 ROVERETO (FE)
cel 339-2656619

TAV.N° 18

ELABORATO: PLANIMETRIA STATO DI PROGETTO

scala 1:1000

DATA Marzo 2025