SEZIONI TIPO INERBIMENTO SPONDE E CONTORNO LAGO

SEZIONE TIPO LATO CAMPAGNA

Scala 1:250

SEZIONE TIPO VIA VALMANA/ SP1

Scala 1:250

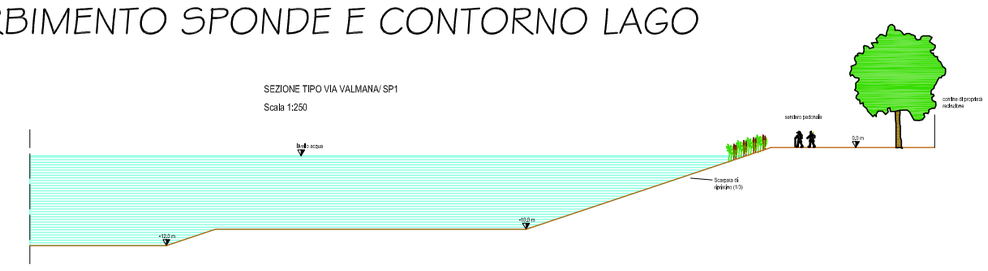

DETTAGLI COSTRUTTIVI

RETE METALLICA PLASTIFICATA PROSPETTO TIPO

Scala 1:50

CANCELLO PASSO CARRAIO A DUE ANTE PROSPETTO TIPO Fronte Strada SP1

Scala 1:50

Piantumazioni di progetto - Legenda

PISTA CICLO-PEDONALE LUNGO-LAGO E VERSO LA TARTUFAIA

Siepi costituite da arbusti

Sanguinella Cornus Sanguinea
Fusaggine Comune - Tamarix Gallica
Viburno Palla di Neve - Viburnum Opulus
Ciliegio Selvatico- Prunus Avium
Corniolo- Cornus Mas
Nocciolo Corylus Avellana
Prugno Selvatico- Prunus Spinosa
Ligustro - Ligustrum Vulgare

Essenze Arboree

Pioppo Bianco-Populus Alba
Pioppo Nero-Populus Nigra
Salice Bianco-Salix Alba
Farnia-Quercus Robur
Acero-Acer Campestre
Ontano Nero-Alnus Glutinosa
Frassino Meridionale - Fraxinus Oxycarpa
Carpino Bianco - Carpinus Betulus
Sorbo Domestico - Sorbus Domestica

Piante da Frutto

Gelso Bianco-Morus Alba
Gelso Nero-Morus Nigra
Pero-Pirus Communis
Ciliegio-Ciliegio Avium
Melo-Malus Domestica
Nespolo-Mespilus Germanica
Albicocco-Prunus Armeniaca
Susino-Prunus Domestica
Pesco-Prunus Persica
Pero Selvatico-Pirus Communis

Piante Acquatiche

Tifa
Potamogetons Comunis
Nuphea Lutea - Nymphea Alba
Iris Pseudacorus
Equisetum Palustre

PROVINCIA DI FERRARA

COMUNE DI OSTELLATO

OGGETTO E ZONA DELL'INTERVENTO

PROGETTO PER LA COLTIVAZIONE DI CAVA DI SABBIA - IV STRALCIO IN LOCALITA' "CAVALLARA" - SAN GIOVANNI DI OSTELLATO

COMMITTENTE

CANTONIERA CAVALLARA s.r.l. - via per Ostellato n.9/a MIGLIARINO
44027 FISCAGLIA (FE)

IL TECNICO

RUTTILIO Ing. ANTONELLO
Via Manzolli n.19
44020 ROVERETO (FE)
cel 339-2856619

TAV.N°	ELABORATO	
30-C	*RECUPERO FINALE - DISEGNO*	DATA Marzo 2025
scala 1:2000		