



TABELLA DATI SIGNIFICATIVI CAVA "CAVALLARA"

SUPERFICIE TOTALE DI PROPRIETA' CANTONIERA CAVALLARA INCLUSA NEL P.A.E. :	182.145 MC
QUANTITATIVO MASSIMO NAVIGABILE IN ACCORDO AL P.A.E. NEL PERIODO 2009-2038 :	1.896.673 MC
VOLUME AUTORIZZATO CON PRIMO STRALCIO SI/46 PROT-9071 DEL 28/08/2007 :	355.065 MC
VOLUME AUTORIZZATO CON SECONDO STRALCIO SI/46 PROT-4975 DEL 23/03/2012 :	496.565 MC
VOLUME AUTORIZZATO CON TERZO STRALCIO SI/46 PROT-31247 DEL 15/11/2019 :	327.300 MC
VOLUME AUTORIZZATO CON SECONDO STRALCIO SI/46 PROT-31247 DEL 15/11/2019 :	899.330 MC
VOLUME SCAVATO E CONSERVATO CAPPILLACCTO FINO AL 30/11/2024 :	44.581 MC
VOLUME AUTORIZZATO E NON ANCORA SCAVATO AL 30/11/2024 :	245.010 MC
VOLUME SCAVABILE A SEGUITO APPROPRIAMENTO DA -12m A -19m :	465.607 MC
VOLUME COMPLESSIVO OGGETTO RICHIESTA AUTORIZZAZIONE QUARTO STRALCIO :	710.617 MC

LEGENDA

- AREA DI CAVA, STATO DI PROGETTO
- AREA DEPOSITO INERTI
- FRUZZALE
- AREA SCAMATA - STATO DI FATTO
- AREA DI CANTIERE
- RECINZIONI
- COI COI CONSOLIDATI IN QUOTA
- SEZIONI TRASVERSALI


NOTE

1. I limiti temporanei di interruzione non vengono rappresentati. Sono indicati i capannoni di quota già presenti in situ. Le quote sono riferite al datum del contorno di base della rete di riferimento (datum di San Cesario).

2. Cava di riserva "Viale Leon" - "Argine" in bivio con quota 14,27 m.

3. COI (coperto metal) con quota 10,628 m.

4. COI (coperto metal) con quota 15,510 m.

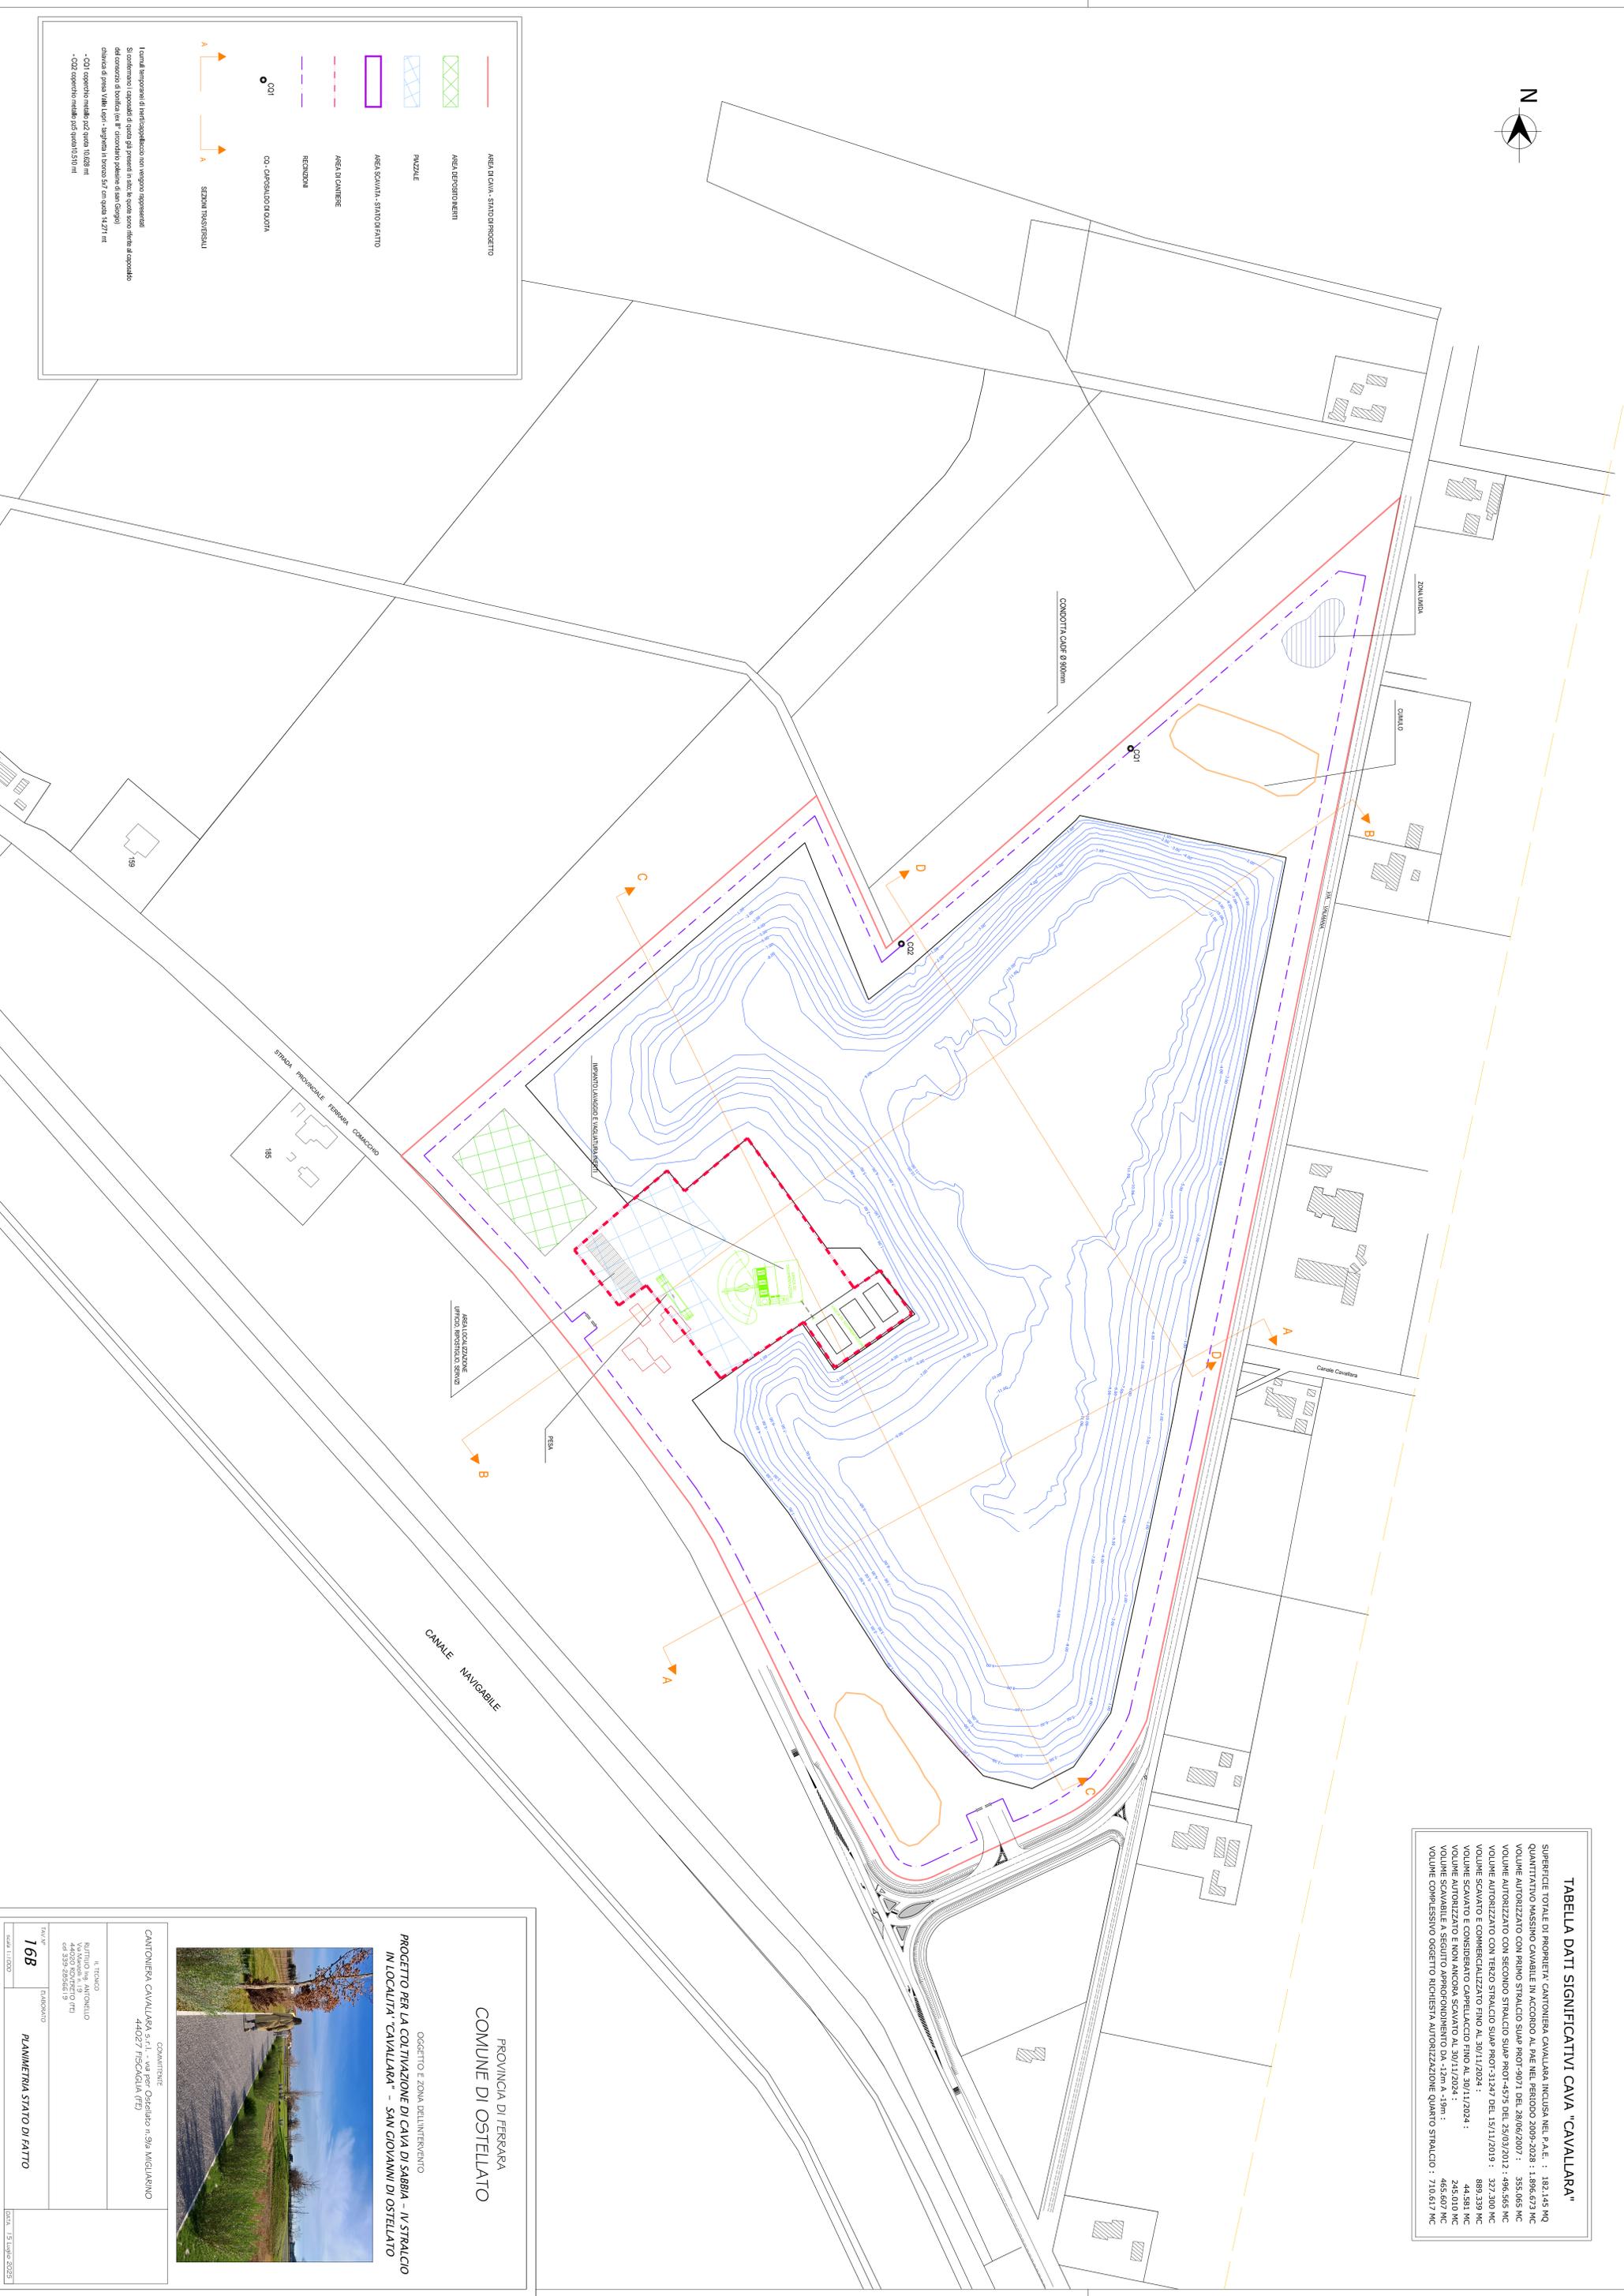

OGGETTO E ZONA DELL'INTERVENTO
**PROGETTO PER LA COLTIVAZIONE DI CAVA DI SABBIA - IV STRALCIO
 IN LOCALITA' "CAVALLARA" - SAN GIOVANNI DI OSTELLATO**

PROVINCIA DI FERRARA
COMUNE DI OSTELLATO

CONTRATTORE
**CANTONIERA CAVALLARA S.p.A. - via per Ostellato n.394 MIGLIARINO
 44027 PISCAGLIA (FE)**

CLIENTE
COMUNE DI OSTELLATO

PROGETTO
168

PROGETTO
PLANIMETRIA STATO DI FATTO

DATA
 15/10/2025