



**PLANIMETRIA STATO DI FATTO**  
scala 1:500

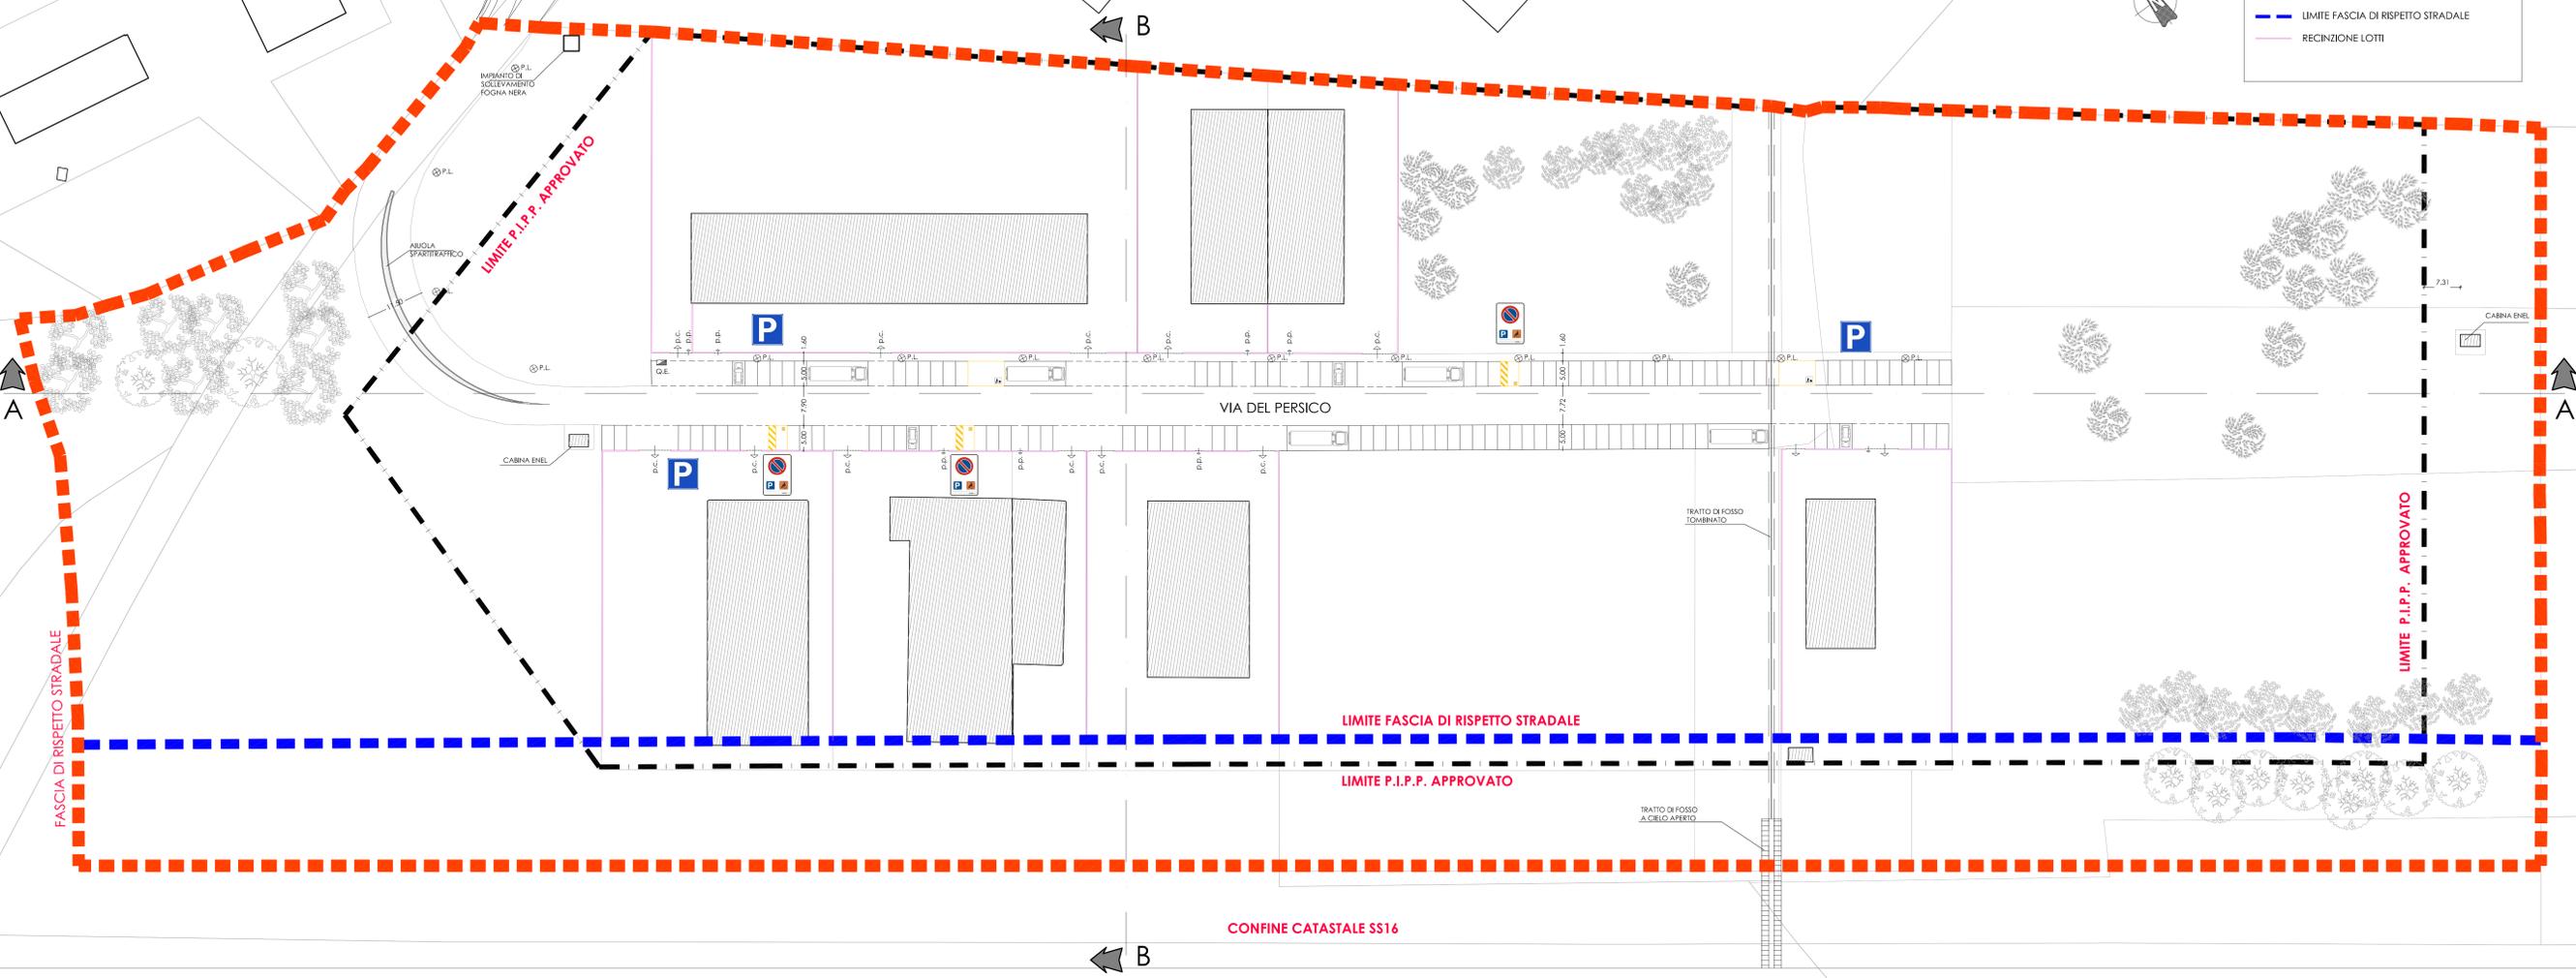


**LEGENDA**

- PERIMETRO RINNOVO CON VARIANTE P.I.P.P.
- PERIMETRO LIMITE P.I.P.P. APPROVATO
- LIMITE FASCIA DI RISPETTO STRADALE
- RECINZIONE LOTTI


**PROFILO LONGITUDINALE A-A**  
scala 1:250

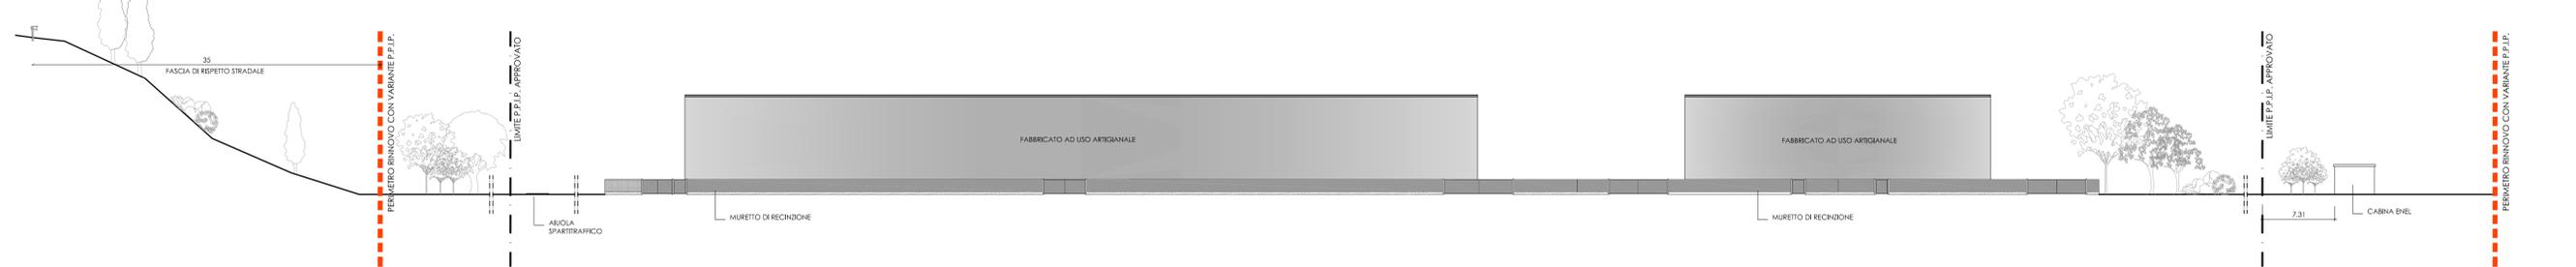

**PROFILO LONGITUDINALE B-B**  
scala 1:250

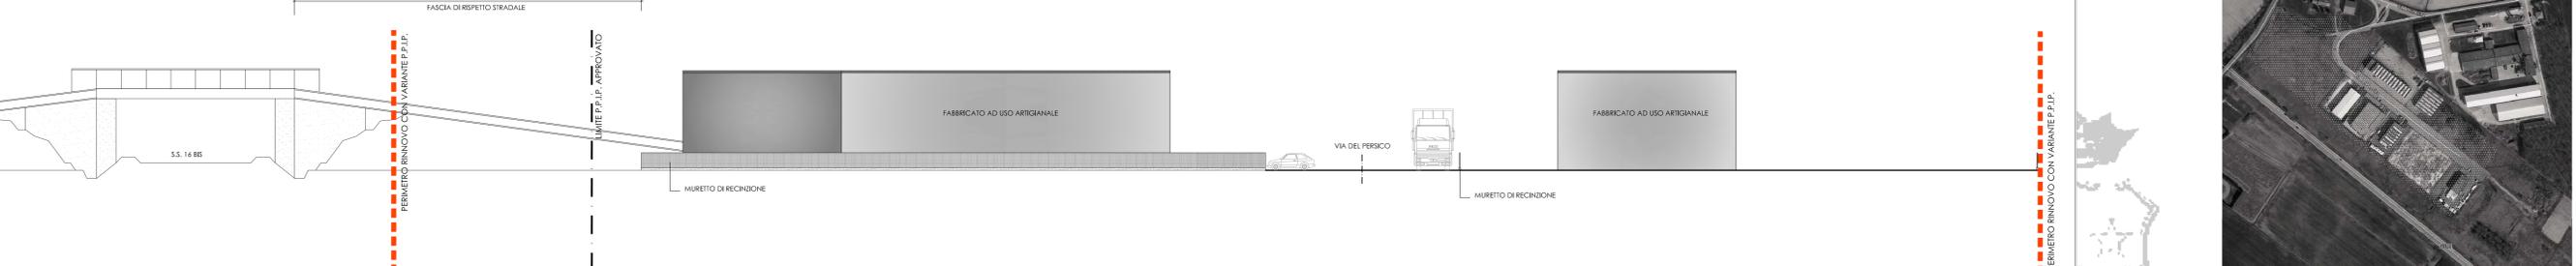

**SEZIONE STRADALE STATO ATTUALE**  
scala 1:50

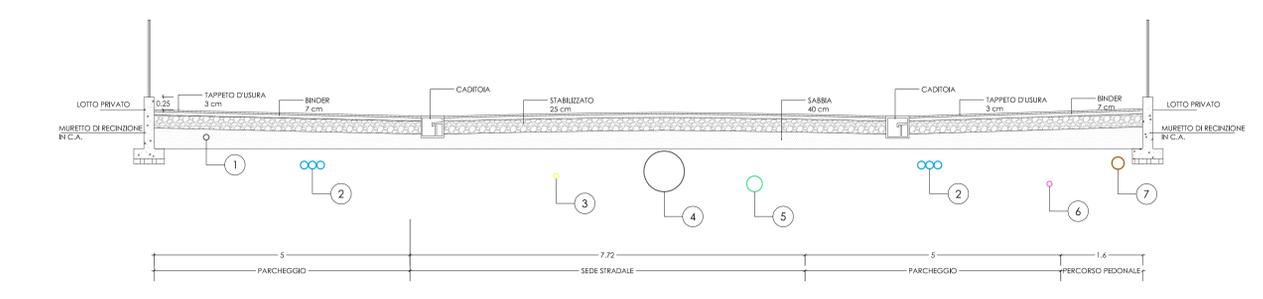

- RETI SOTTOSERVIZI ESISTENTI**
- ① PUBBLICA ILLUMINAZIONE
  - ② ENERGIA ELETTRICA
  - ③ GAS
  - ④ FOGNATURA BIANCA
  - ⑤ FOGNATURA NERA
  - ⑥ ACQUEDOTTO
  - ⑦ TELECOM

**ESTRATTO CARTOGRAFICO CGU DI FERRARA**



**COMUNE DI PORTOMAGGIORE**  
(Provincia di Ferrara)

**Piano Particolareggiato di Iniziativa Pubblica**  
**IL PERSICO**  
(Rinnovo con variante PPP approvato con delibera C.C. n.10 del 07.02.2005)

elaborato: Stato attuale: Planimetria PPP approvato  
scala: varia

codice: 3031 data: 15.11.2017

**GRUPPO DI LAVORO**

Progettista: Ing. Luca Cesari  
Dirigente del Settore Tecnico del Comune di Portomaggiore  
Dirigente del Settore Programmazione Territoriale dell'Unione dei Comuni Valli e Delizie

Collaboratori: Ing. Federico Gessi - Geom. Massimo Dall'asta  
Cartografo: Geom. Patrizia Foschini

Collaboratori: Geom. Claudia Benini, Geom. Gabriella Romagnoli

Allegato alla delibera di Giunta Comune Valli e Delizie n. 31 in data 24.05.2014  
**APPROVAZIONE** (rinnoovo con variante PPP di iniziativa pubblica "IL PERSICO")  
Il Dirigente Generale  
Claudio Cesari

