



PROFILO FOGNATURE
LINEA A-B

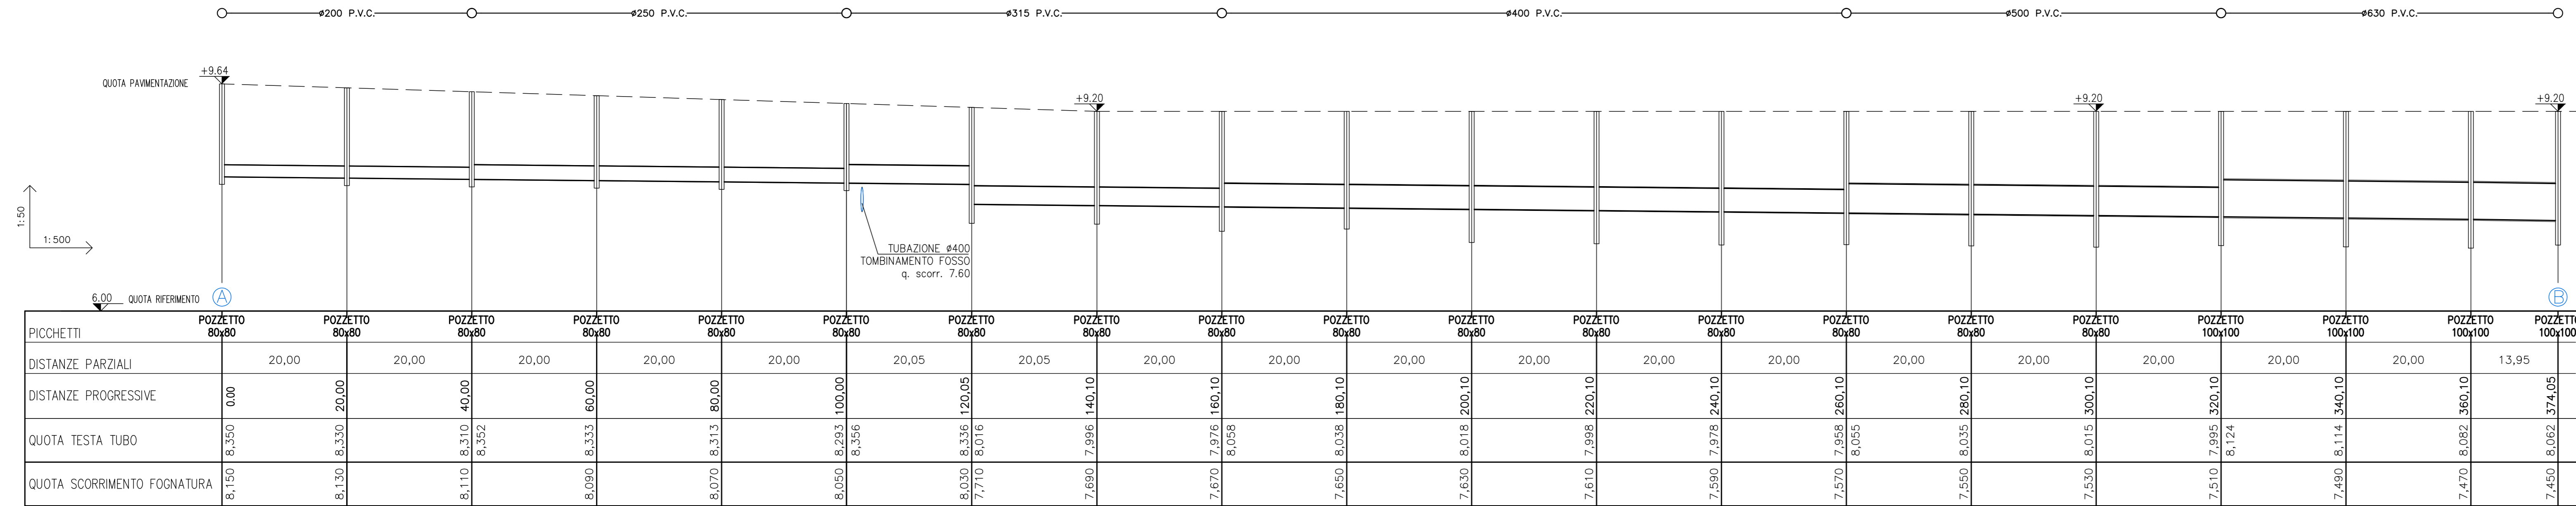


N.b.: Per l'esecuzione di lavori e per la fornitura dei materiali attenersi alle prescrizioni tecniche dettate da HERA S.p.a. in fase di rilascio di Perere tecnico

PROFILO FOGNATURE
LINEA B-C

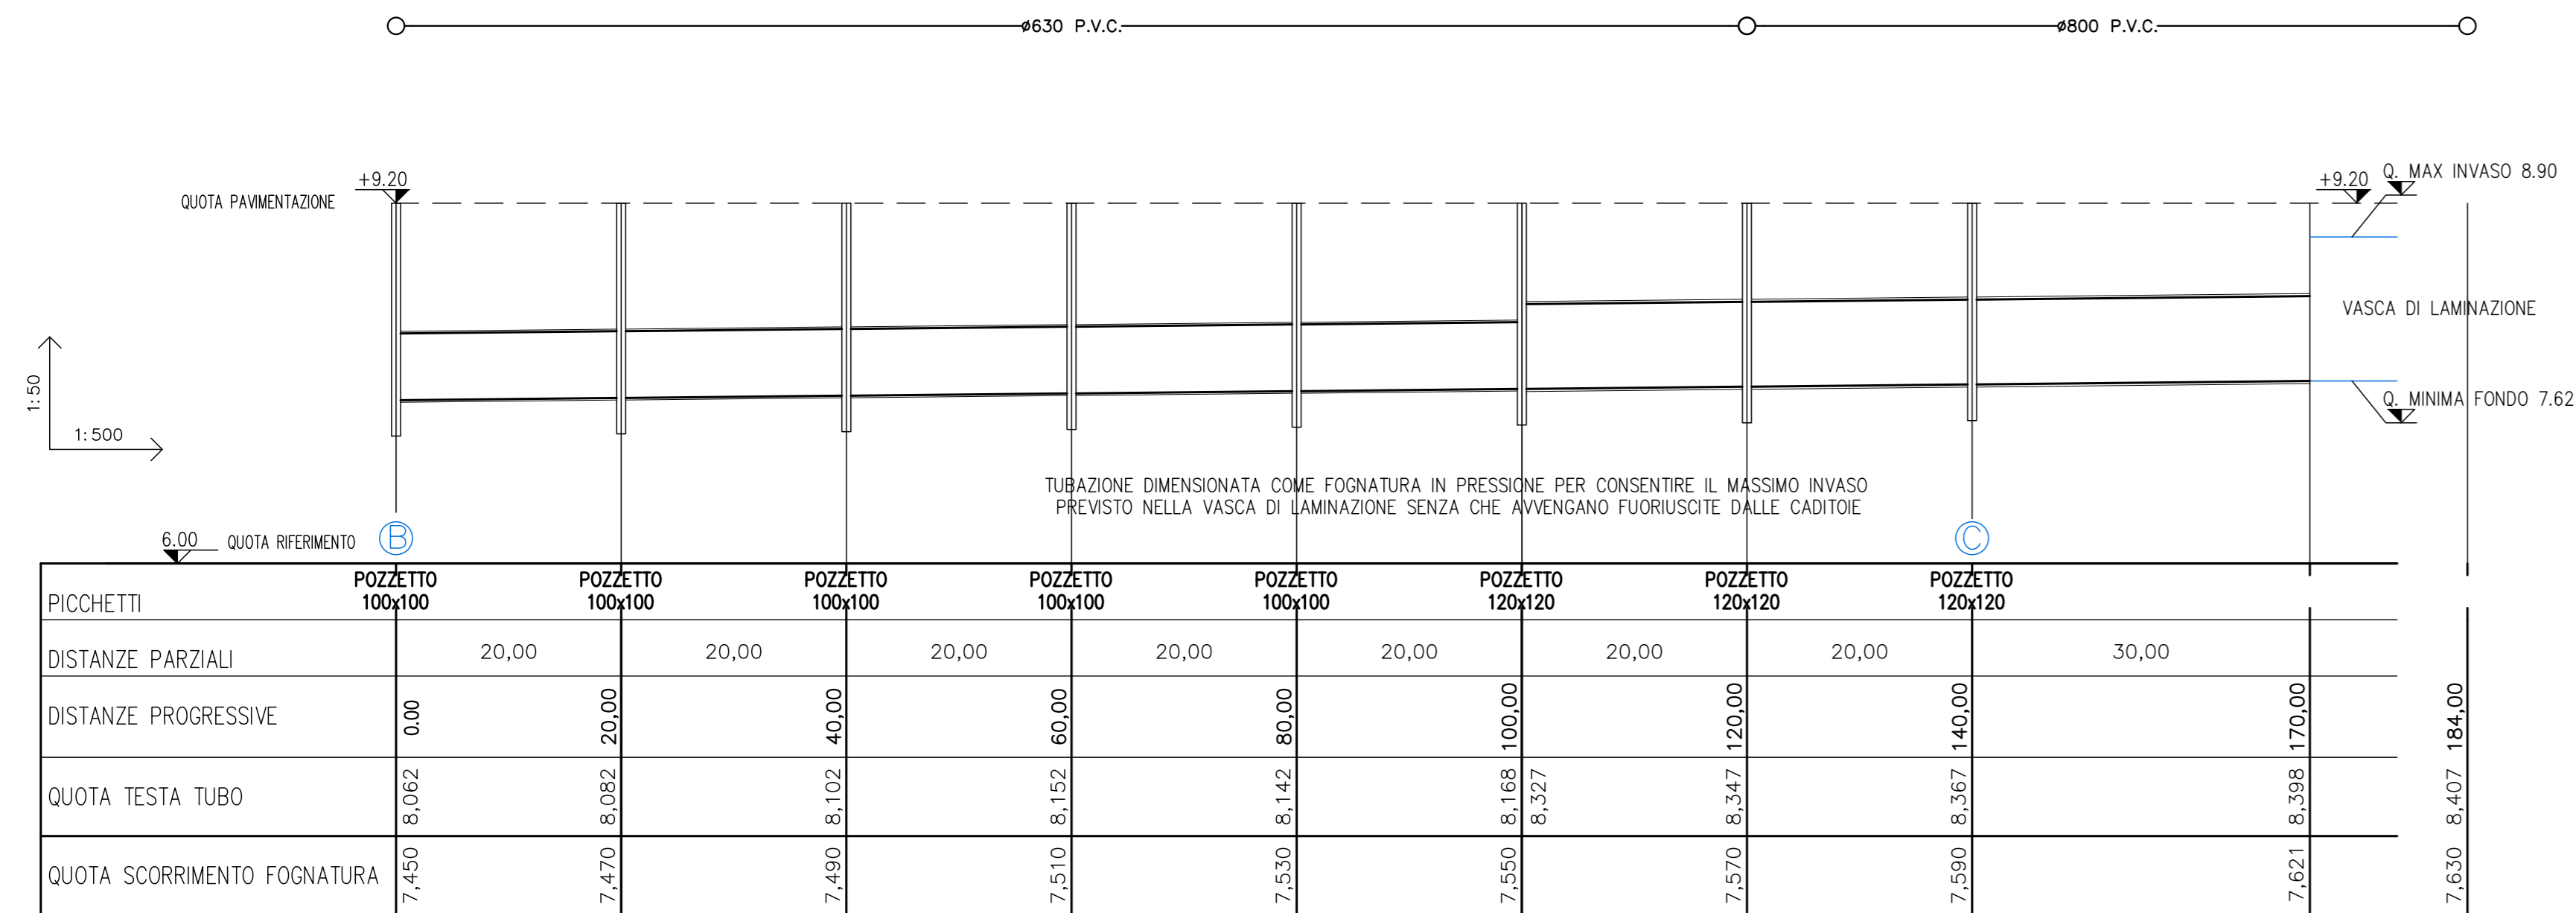

PROFILO FOGNATURE
LINEA B-D

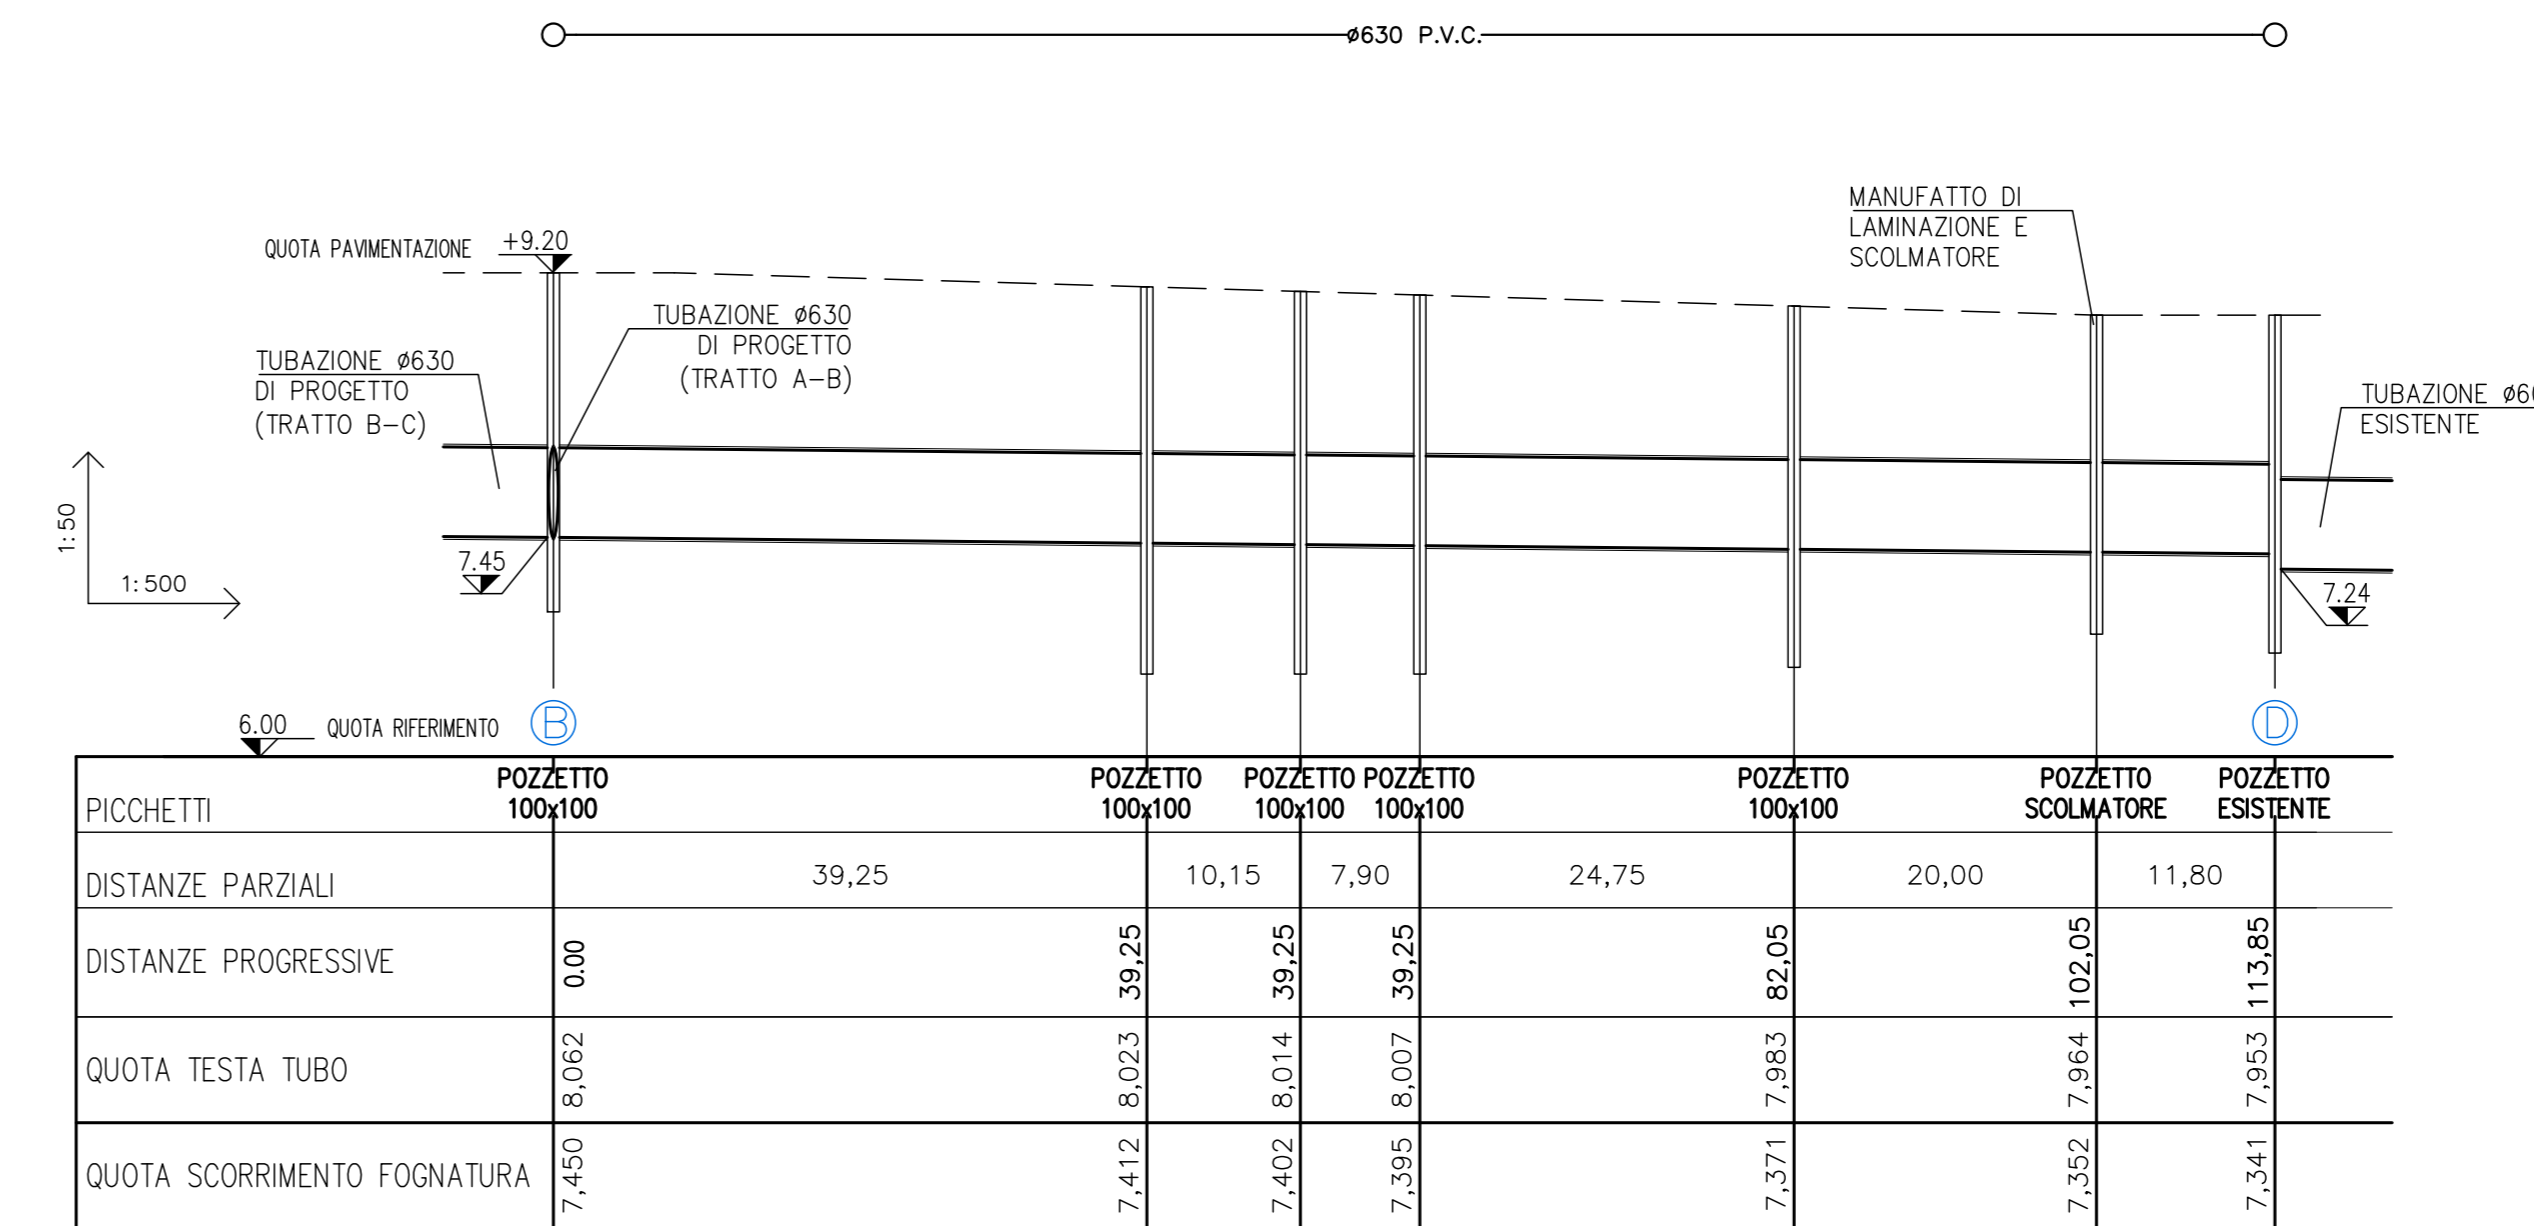

COMUNE DI ARGENTA
UNIONE DEI COMUNI VALLI E DELIZIE

OGGETTO DELL'INTERVENTO
P.U.A. CON VALENZA DI PERMESSO DI COSTRUIRE

1° STRALCIO DI ATTUAZIONE

ZONA DI INTERVENTO
S. MARIA CODIFUME - ARGENTA (FE)

PROPRONENTI
ALI' IMMOBILIARE S.r.l.
Viale Olanda n° 2 - 35127 Padova
Soc. MASCOTTO MARIO S.r.l.
Via Piave, 10, - 36066 Sandrigo (Vicenza)

PUA con valenza di Permesso di Costruire - Allegato alla delibera di Giunta Unione Valli e Delizie n. 45 in data 17.10.2014

PROJECT MANAGER
Arch. Pietro Pigozzi

UTECO ASSOCIATI STUDIO TECNICO
GRUPPO DI PROGETTAZIONE
Arch. Pietro Pigozzi
Geom. Riccardo Osti

ELABORAZIONE GRAFICA
Riccardo Sandri

TAV. N° **DIN06b**
STATO: ELABORATO
STATO DI PROGETTO

PROFILI FOGNATURE METEORICHE

APPROVATO
VERIFICATO

DATA CONSEGNA	AGGIORNAMENTO	DATA	MOTIVAZIONE
10/08/12	02	25/03/14	AGGIORNAMENTI RICHIESTI DAL COMUNE DI ARGENTA
ANNO	PROGR. PROG.	LIVELLO PROG.	ELABORATO
12	004	D	DIN
			NUMERO ELAB.
			06b

U.T.E.CO. si riserva la proprietà di questo disegno con la proibizione di riprodurlo o trasferirlo a terzi senza autorizzazione scritta. This document is property of U.T.E.CO. Reproduction and divulgation forbidden without written permission.