
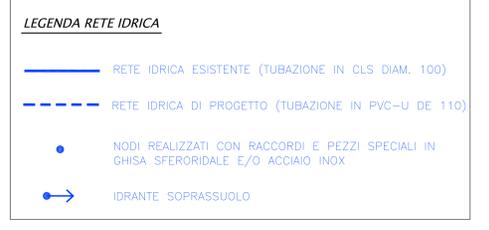
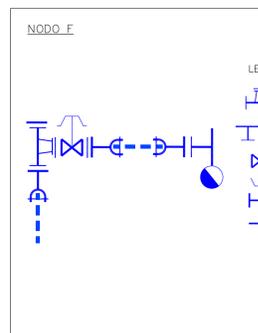
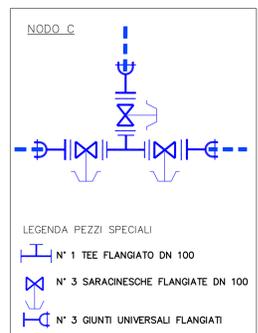
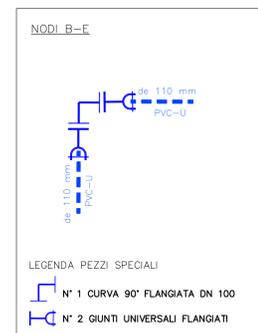


SEZIONE DI SCAVO  
RETE IDRICA

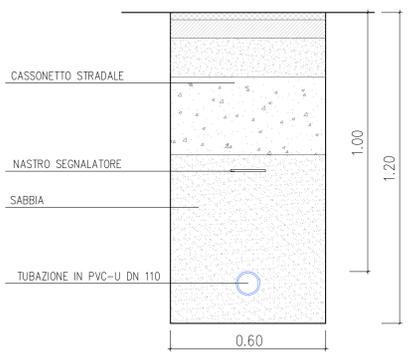

N.B.: LA RETE IDRICA DOVRA' ESSERE REALIZZATA IN CONFORMITA' ALLE PRESCRIZIONI TECNICHE DI HERA FERRARA.


PER IL SUPERAMENTO DI EVENTUALI INTERFERENZE CON I SOTTOSERVIZI ESISTENTI E/O DI PROGETTO, DOVRANNO ESSERE REALIZZATI SULLA CONDOTTA DI ADDUZIONE IDRICA DEI CAVALLOTTI IN ACCIAIO INOX.

LA POSA IN OPERA DELLA RETE IDRICA PREVISTA IN PROGETTO DEVE ESSERE EFFETTUATA IN FASE DI REALIZZAZIONE DEI PACCHETTI STRADALI.

DOVRANNO ALTRESI' ESSERE REALIZZATE TUTTE LE OPERE A SERVIZIO DEI FUTURI LOTTI (TUBAZIONE DI ALLACCIO E POZZETTO ALLOGGIO CONTATORE) CHE INSISTONO SOTTO LA PAVIMENTAZIONE STRADALE ED I MARCIAPIEDI.

PERIMETRO COMPARTO RESIDENZIALE DI PROGETTO

N.B.: ALL'ATTO DEL COLLAUDO SI DOVRA' FORNIRE TUTTE LE CERTIFICAZIONI DEI MATERIALI ADOTTATI NONCHE' DELLA PROVA DI PIRESSINE DELLA CONDOTTA

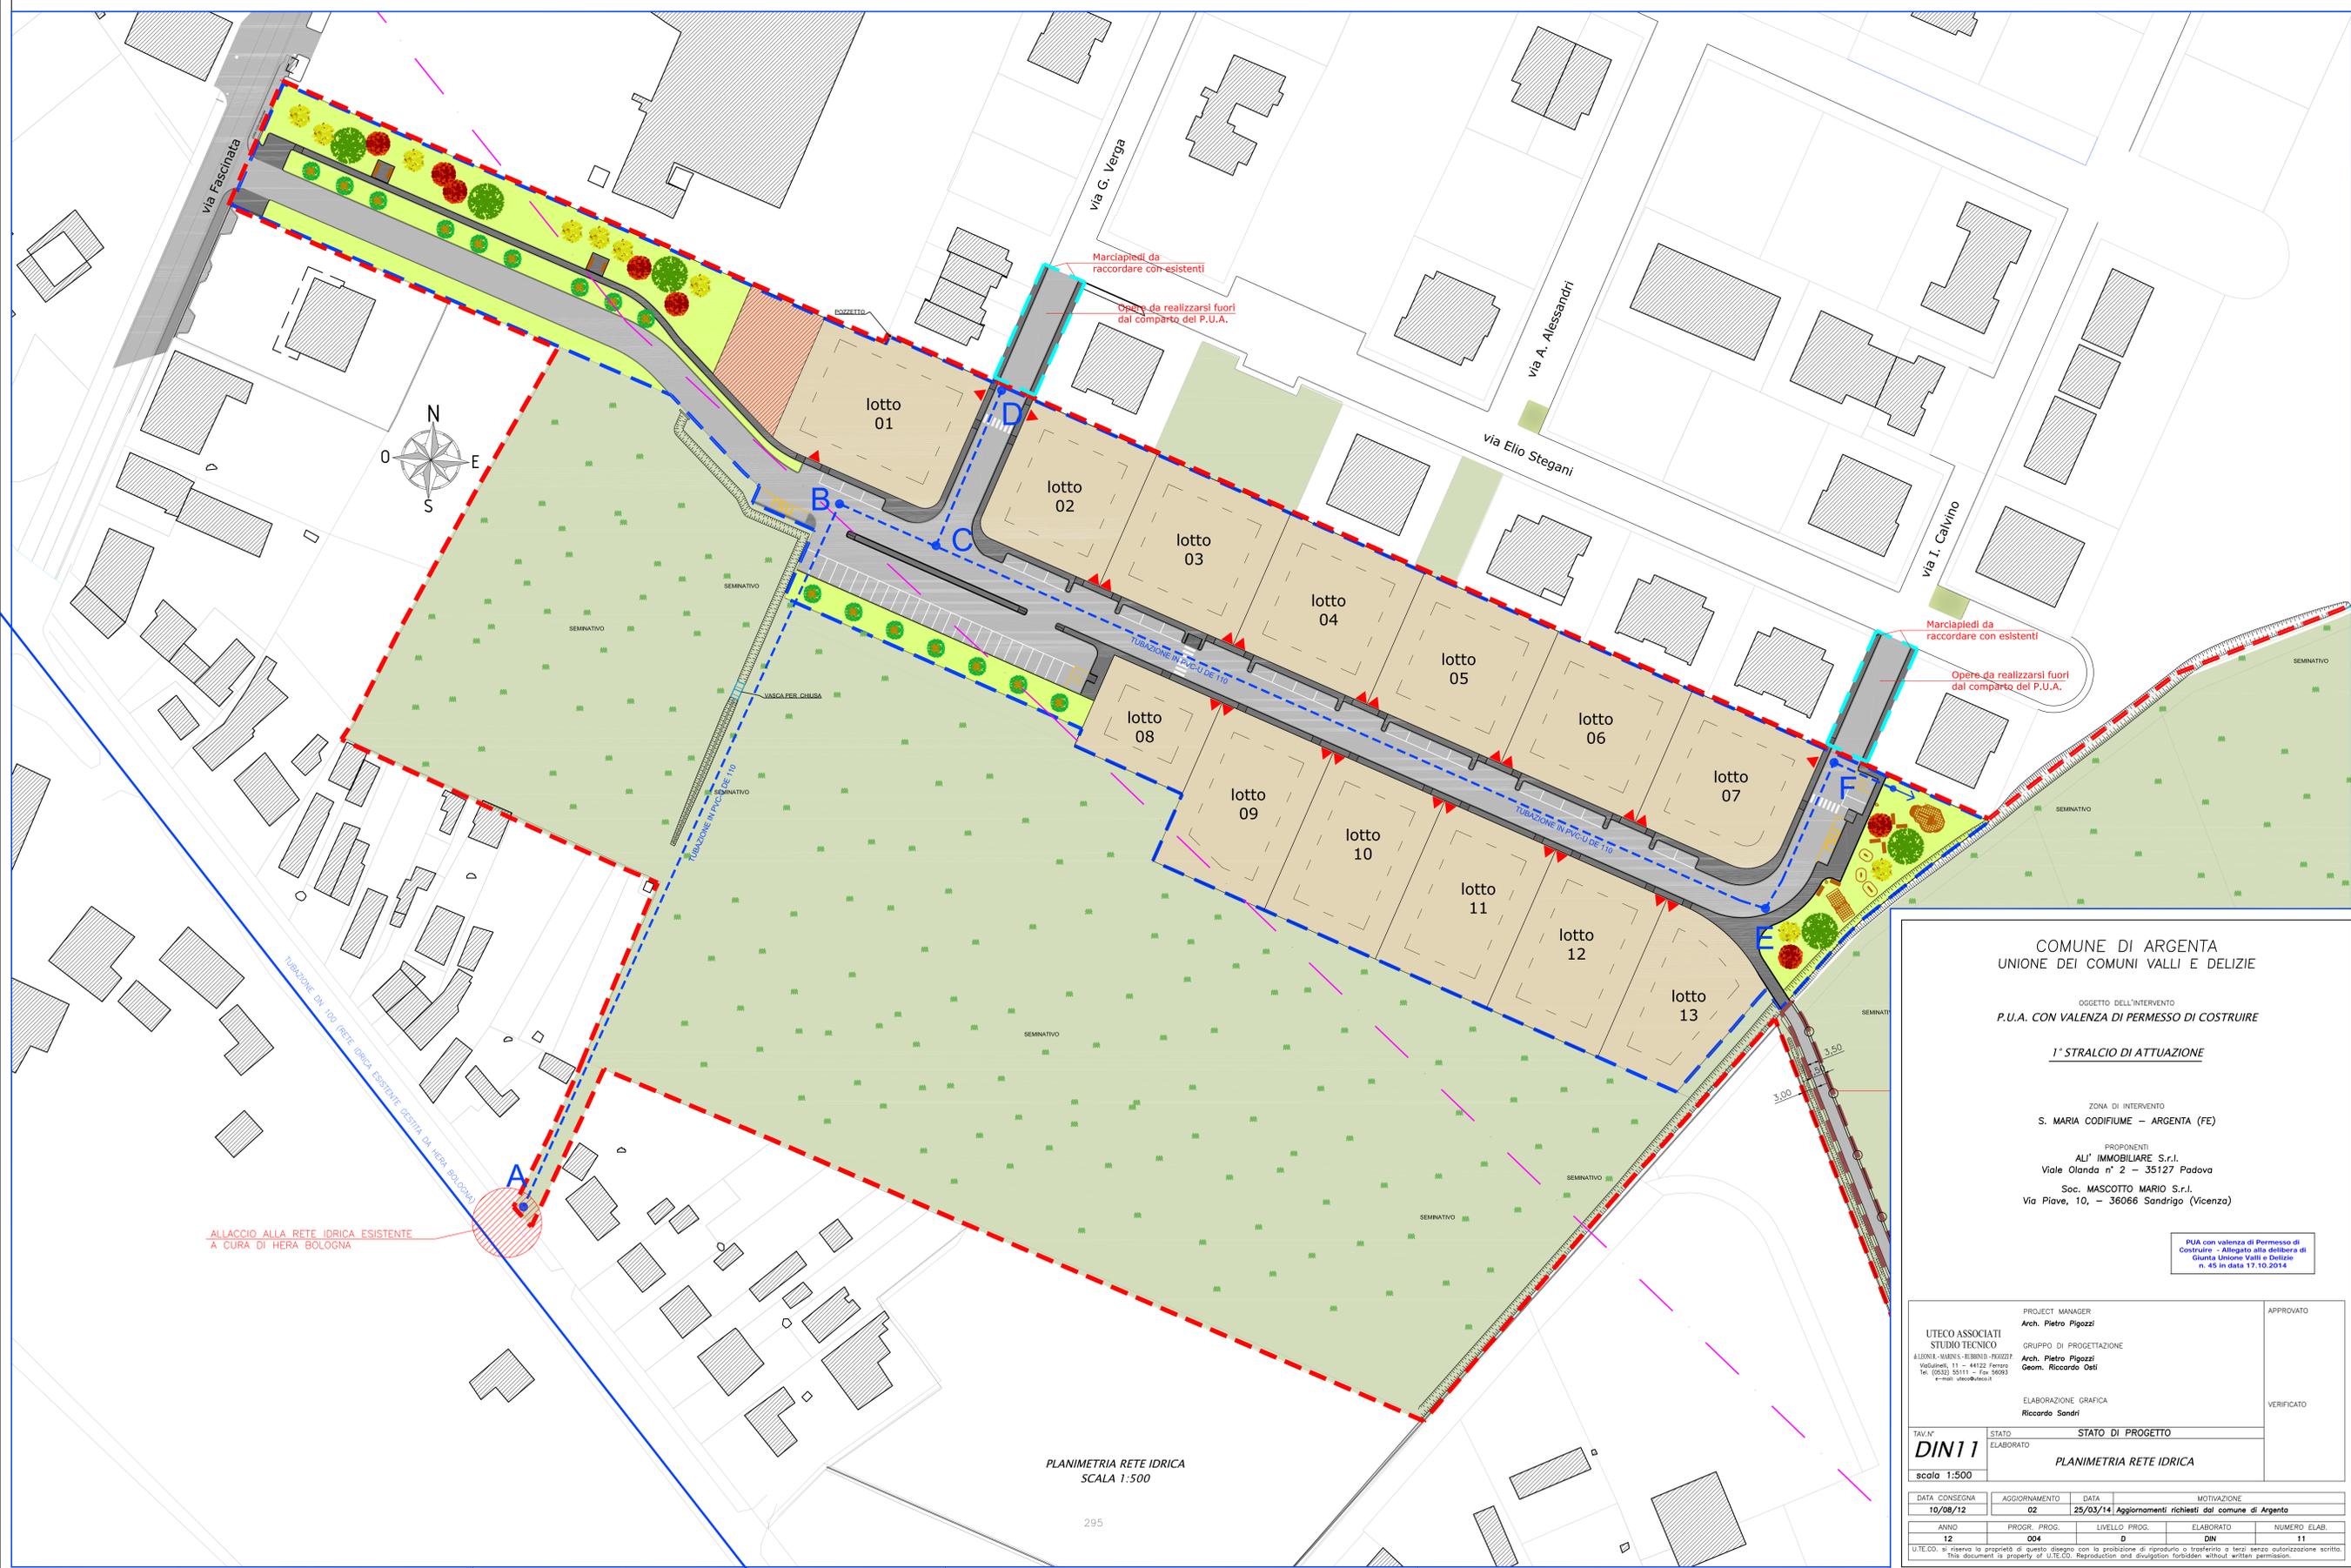

COMUNE DI ARGENTA  
UNIONE DEI COMUNI VALLI E DELIZIE

OGGETTO DELL'INTERVENTO  
**P.U.A. CON VALENZA DI PERMESSO DI COSTRUIRE**

**1° STRALCIO DI ATTUAZIONE**

ZONA DI INTERVENTO  
S. MARIA CODIFUME - ARGENTA (FE)

PROponenti:  
ALJ IMMOBILIARE S.r.l.  
Viale Olanda n° 2 - 35127 Padova  
Soc. MASCOTTO MARIO S.r.l.  
Via Piave, 10, - 36066 Sandrigo (Vicenza)

PIA con valenza di Permesso di Costruire - Allegato alla delibera di Giunta Unione Valli e Delizie n. 45 in data 17.10.2014

PROJECT MANAGER Arch. Pietro Pigozzi		APPROVATO
UTECCO ASSOCIATI STUDIO TECNICO GRUPPO DI PROGETTAZIONE Arch. Pietro Pigozzi Geom. Riccardo Dati		VERIFICATO
ELABORAZIONE GRAFICA Riccardo Sandri		
TAV. N° <b>DIN 11</b>	STATO ELABORATO	STATO DI PROGETTO
PLANIMETRIA RETE IDRICA		
DATA CONSEGNA 10/08/12	AGGIORNAMENTO 02	DATA 25/03/14
MOTIVAZIONE Aggiornamenti richiesti dal comune di Argenta		
ANNO 12	PROGR. PROG. 004	LIVELLO PROG. D
ELABORATO		NUMERO ELAB. 11

PLANIMETRIA RETE IDRICA  
SCALA 1:500