






PIANO PARTICOLAREGGIATO DI INIZIATIVA PRIVATA
IN ZONA RESIDENZIALE DI ESPANSIONE "ANS2(9)"
LOCALITÀ PORTOMAGGIORE - RIFERIMENTO VIA C. AVENTI -

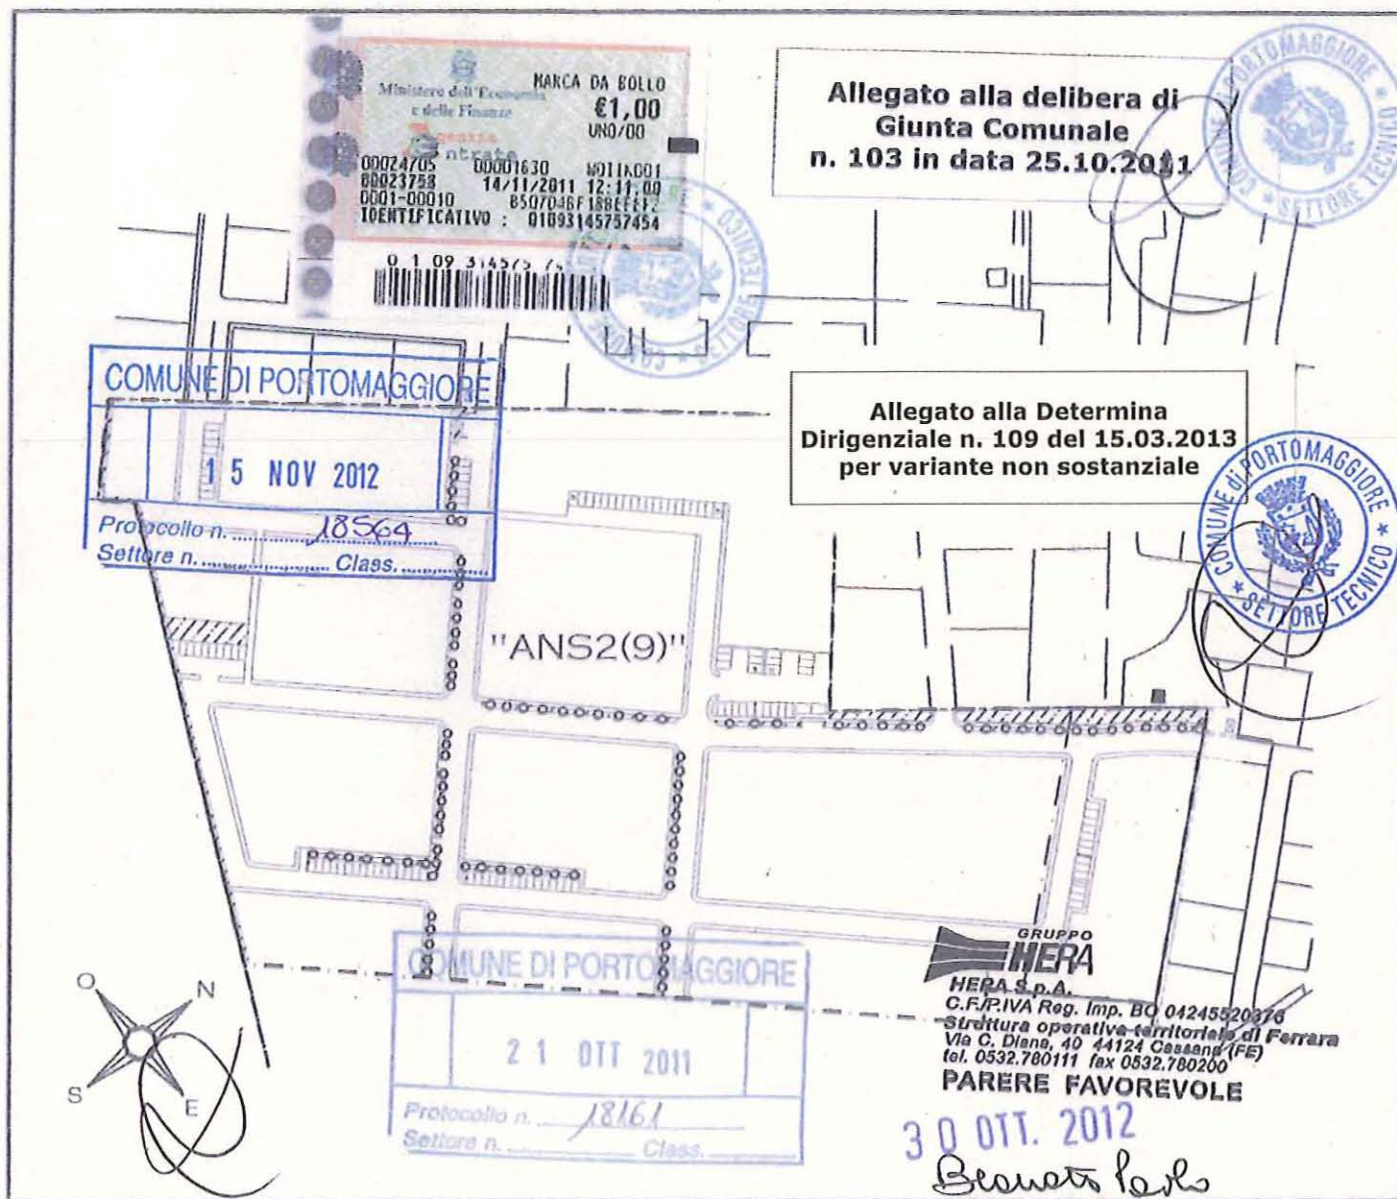

RETE SCOLANTE


COME MOD. IN BASE AL PARERE DEL CONSORZIO DI BONIFICA PIANURA DI FERRARA - PROT. 19745 DEL 20/10/2011

BAGLIONI ING. MARCO - INGEGNERIA CIVILE VIALE ROMA N° 85 - 44039 TRESIGALLO (FE)		COMUNE DI: PORTOMAGGIORE di FERRARA VIA C. AVENTI	
COMMITTENTE: Raffaele Cesari C.F. CSR RFL 60A09 D548S Cinzia Luetti C.F. LTT CNZ 59B67 G916Q		DATA: OTTOBRE 11	IL TECNICO: ORDINE DEGLI INGEGNERI DELLA PROVINCIA DI FERRARA N° 1488 Albo dott. Ing. Baglioni Marco
 		SCALA: 1 : 500 / 100	
		TAVOLA: PROFILI ACQUE BIANCHE	
PROGETTO: PIANO PARTICOLAREGGIATO DI INIZIATIVA PRIVATA IN ZONA RESIDENZIALE DI ESPANSIONE "ANS2(9)"			

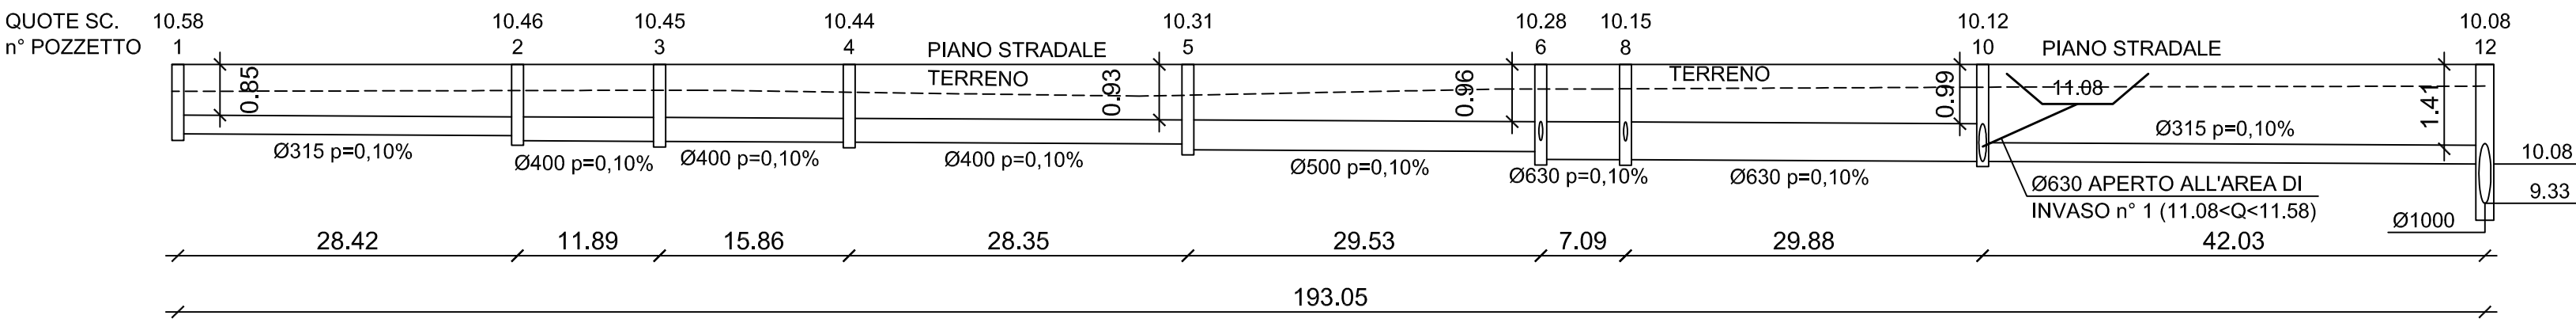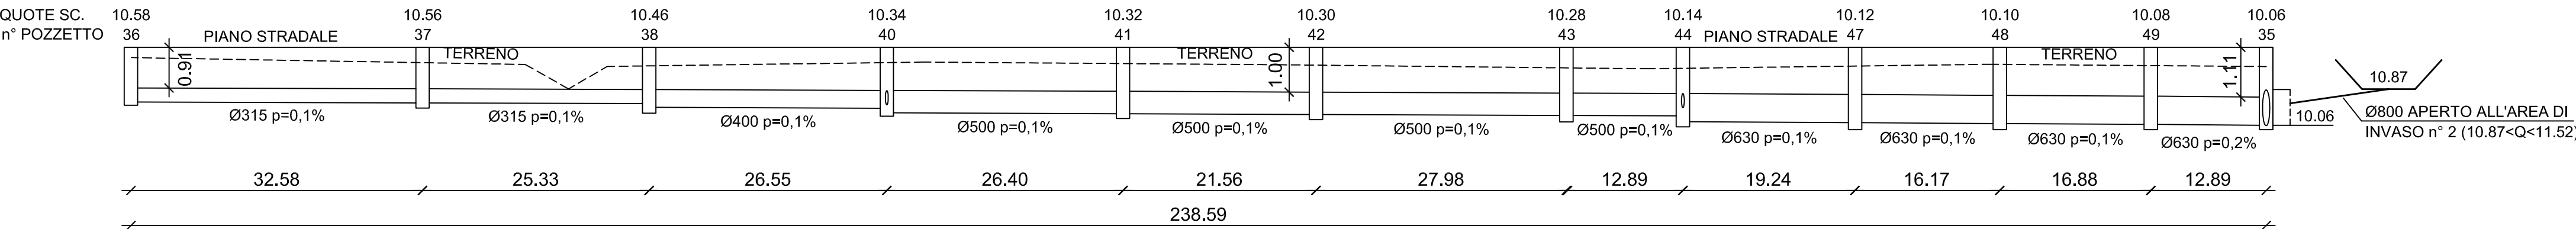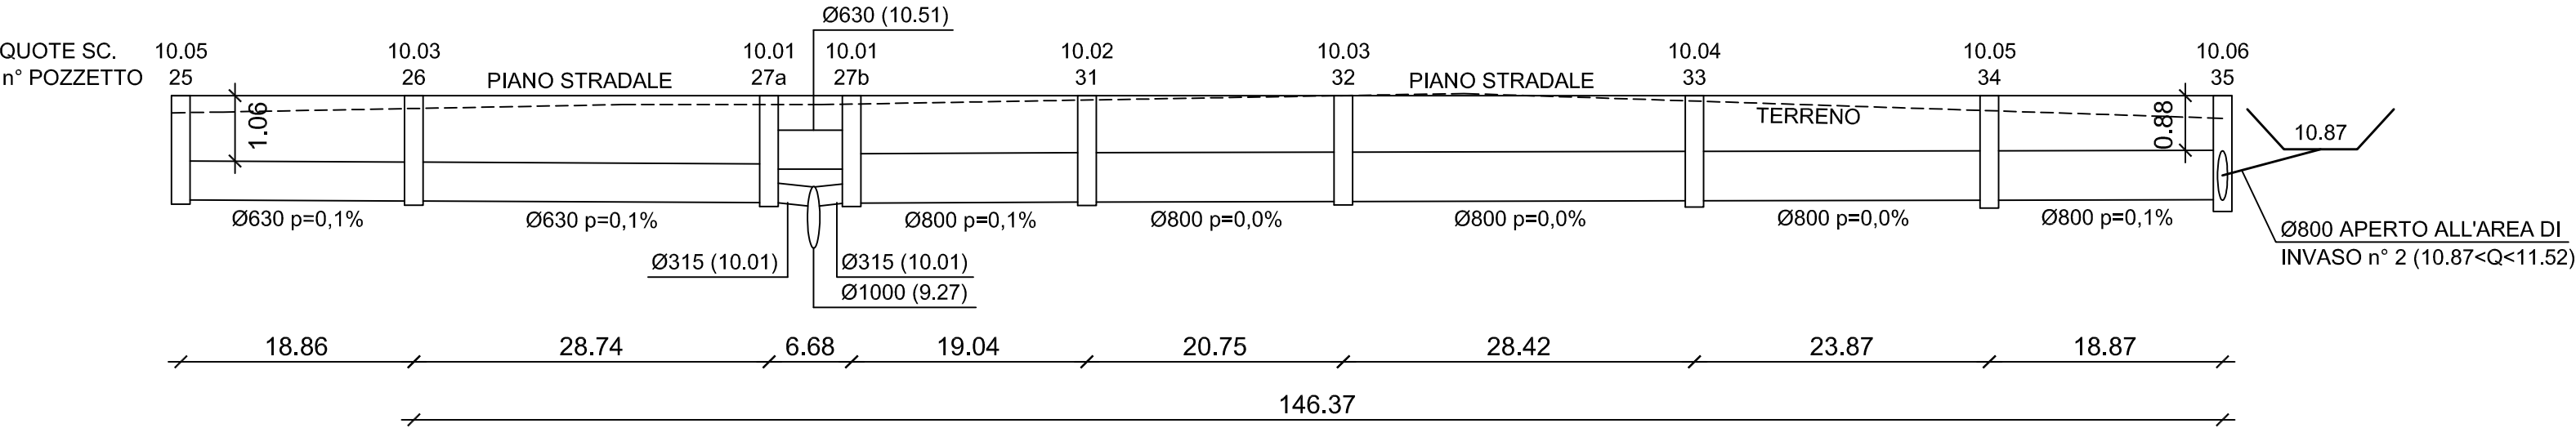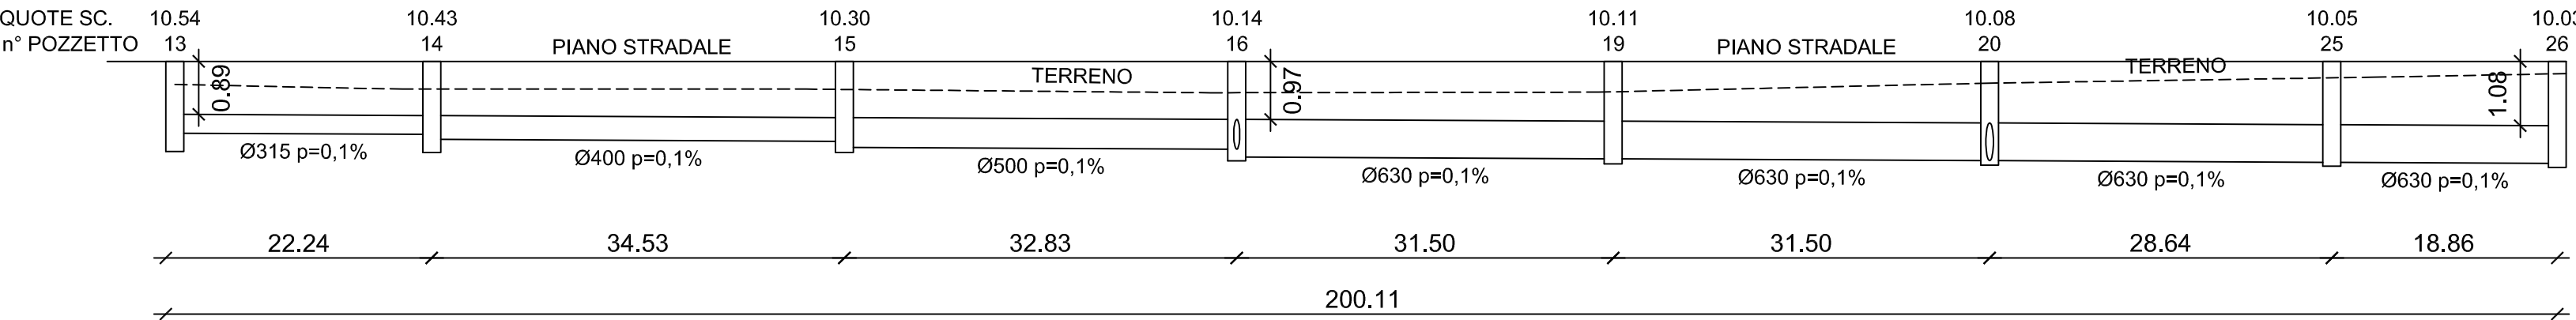

PIANO PARTICOLAREGGIATO DI INIZIATIVA PRIVATA
IN ZONA RESIDENZIALE DI ESPANSIONE "ANS2(9)"

LOCALITÀ PORTOMAGGIORE - RIFERIMENTO VIA C. AVENTI -

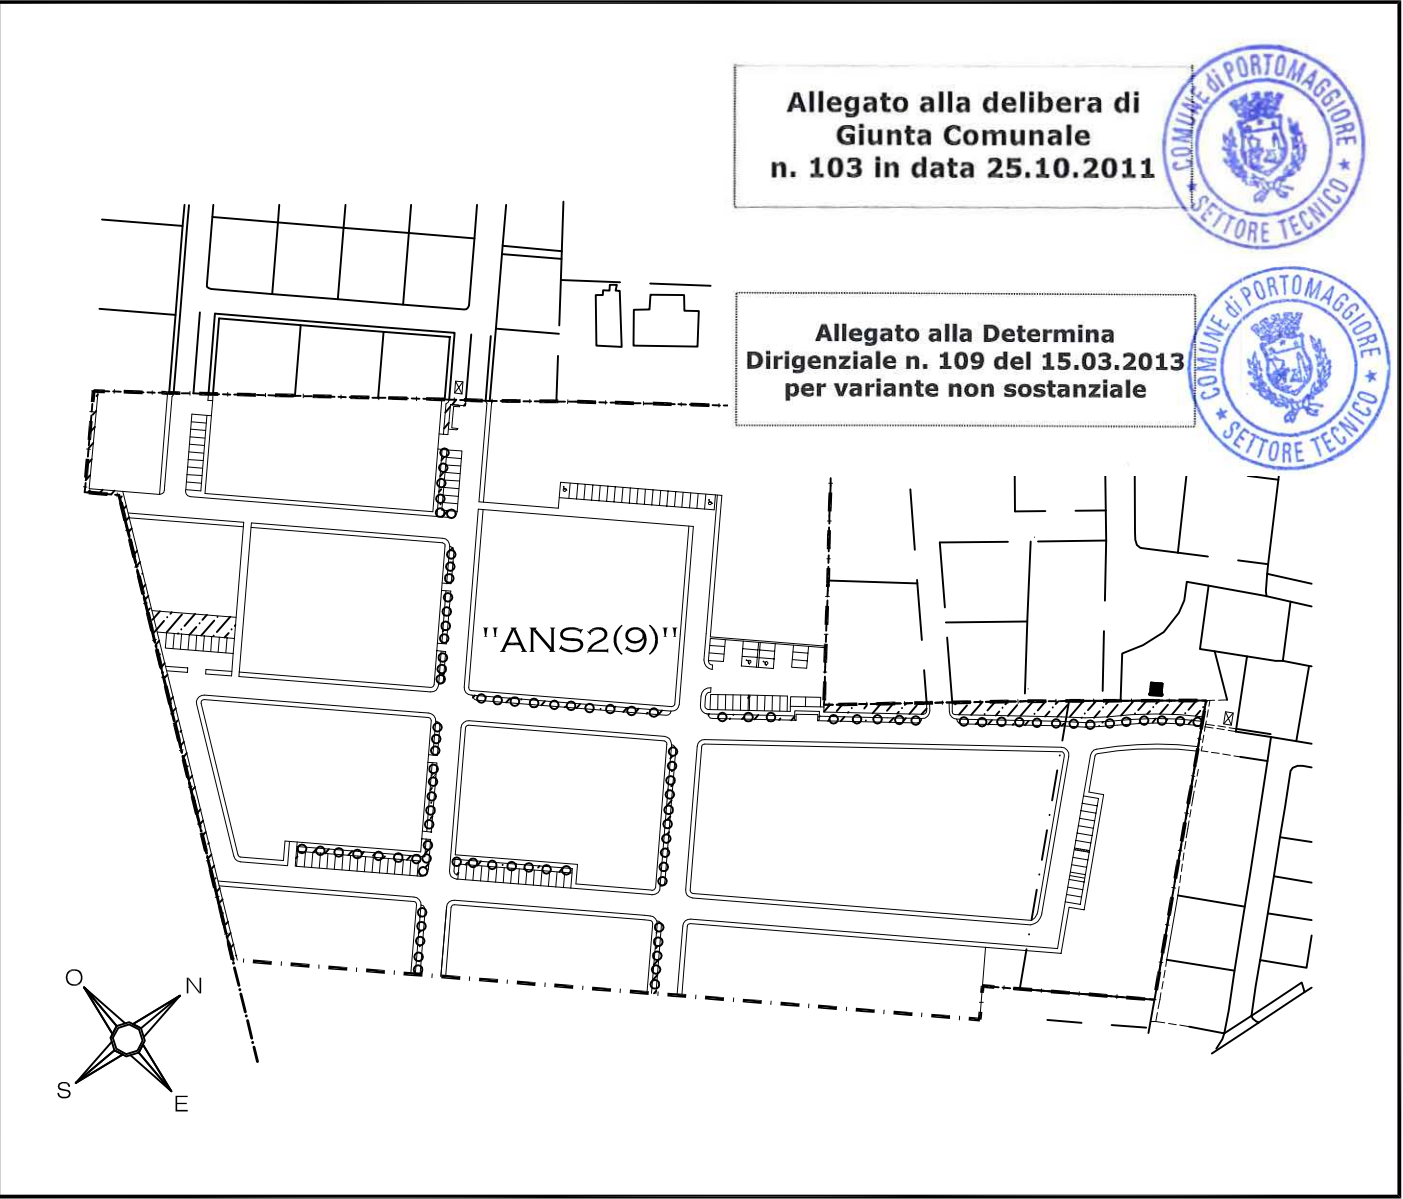

RETE SCOLANTE

COME MOD. IN BASE AL PARERE DEL CONSORZIO DI BONIFICA PIANURA DI FERRARA - PROT. 19745 DEL 20/10/2011

BAGLIONI ING. MARCO - INGEGNERIA CIVILE VIALE ROMA N° 85 - 44039 TRESIGALLO (FE)		COMUNE DI: PORTOMAGGIORE di FERRARA VIA C. AVENTI	
COMMITTENTE : Raffaele Cesari C.F. CSR RFL 60A09 D548S Cinzia Luetti C.F. LTT CNZ 59B67 G916Q		DATA : OTTOBRE 11	IL TECNICO :
		SCALA : 1 : 500 / 100	
		TAVOLA : PROFILI ACQUE BIANCHE	NR.TAVOLA : 17 BIS
PROGETTO : PIANO PARTICOLAREGGIATO DI INIZIATIVA PRIVATA IN ZONA RESIDENZIALE DI ESPANSIONE "ANS2(9)"			