

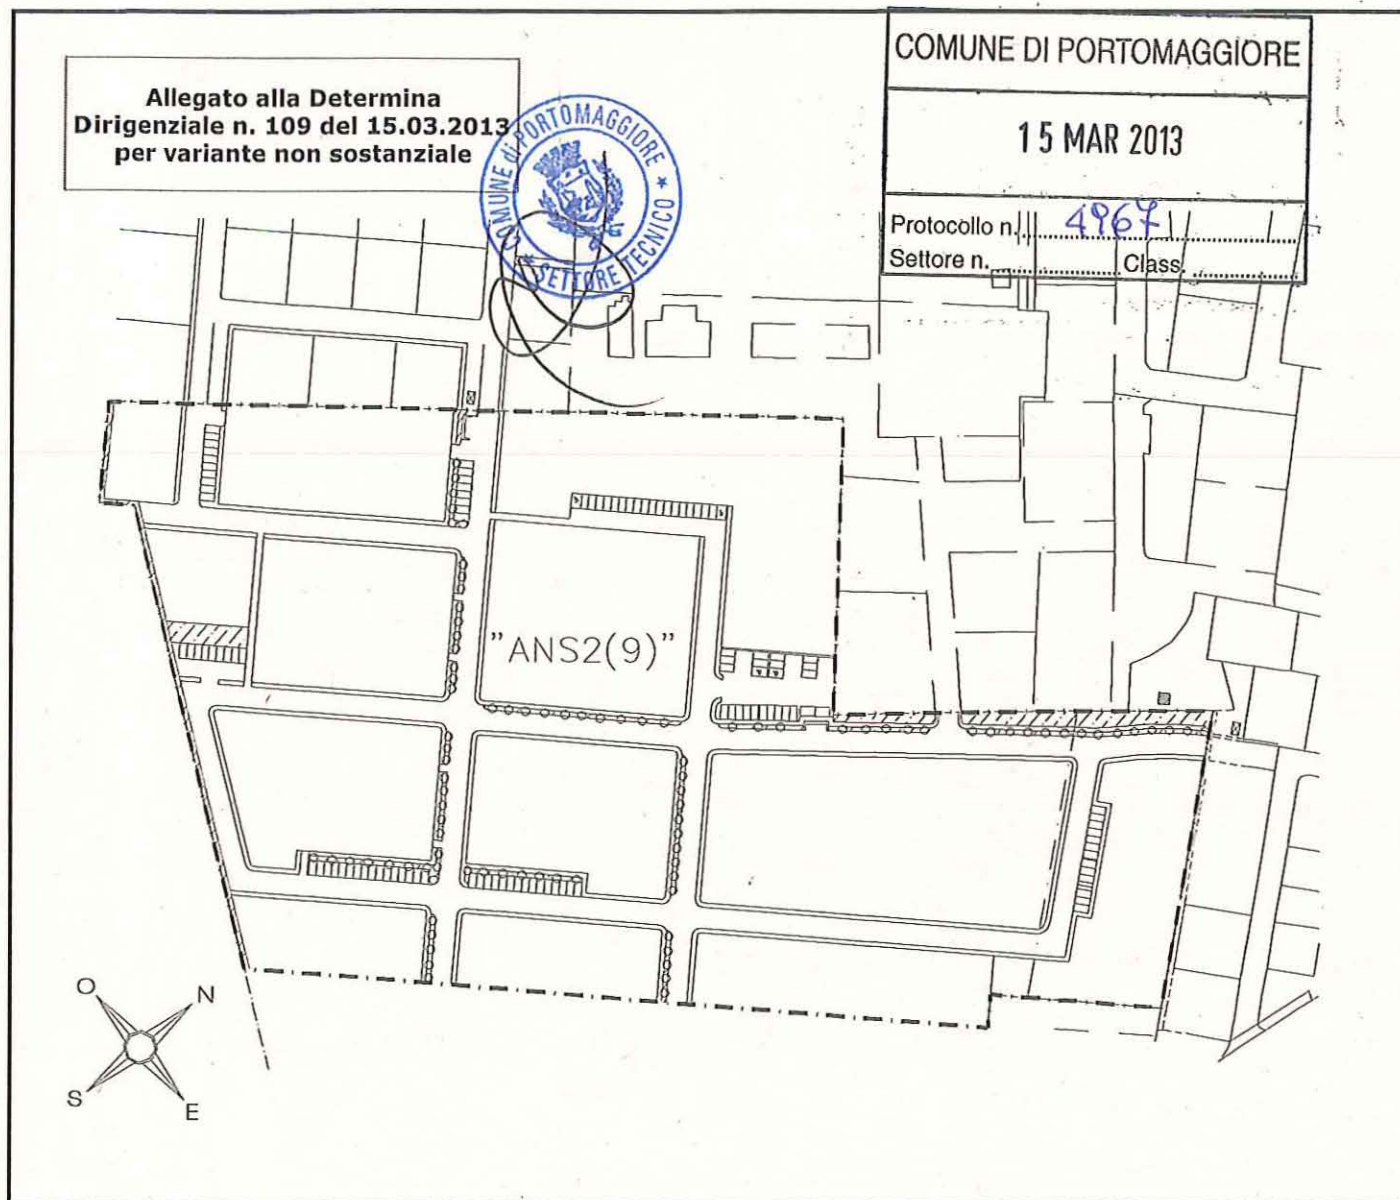
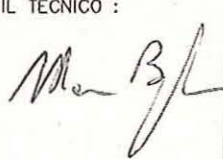
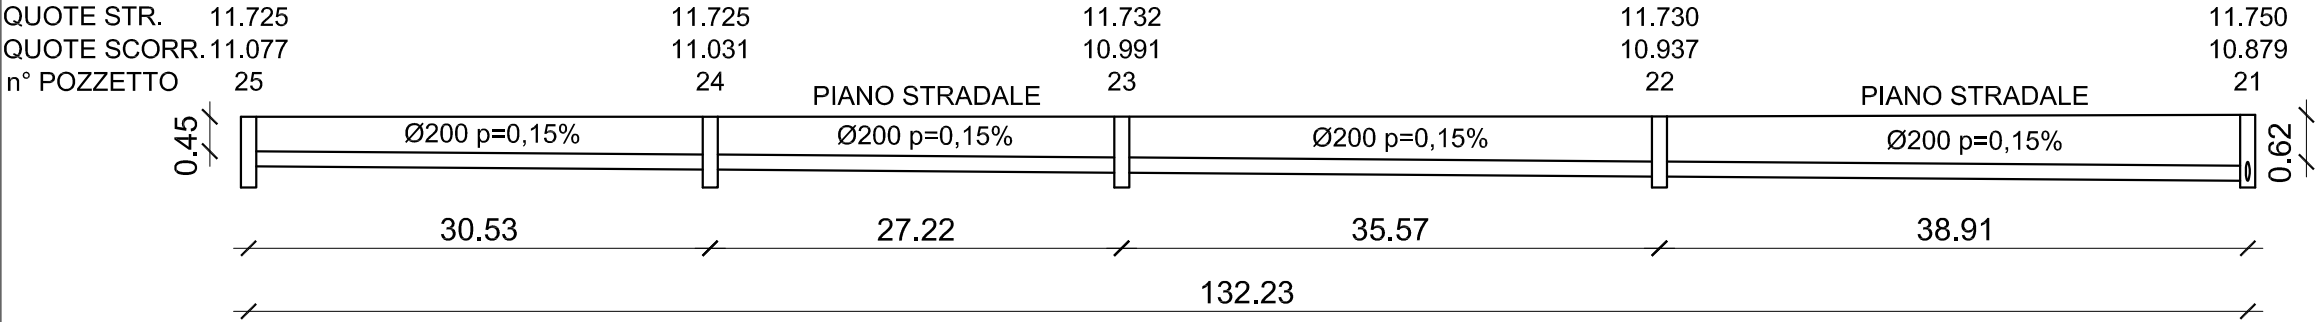
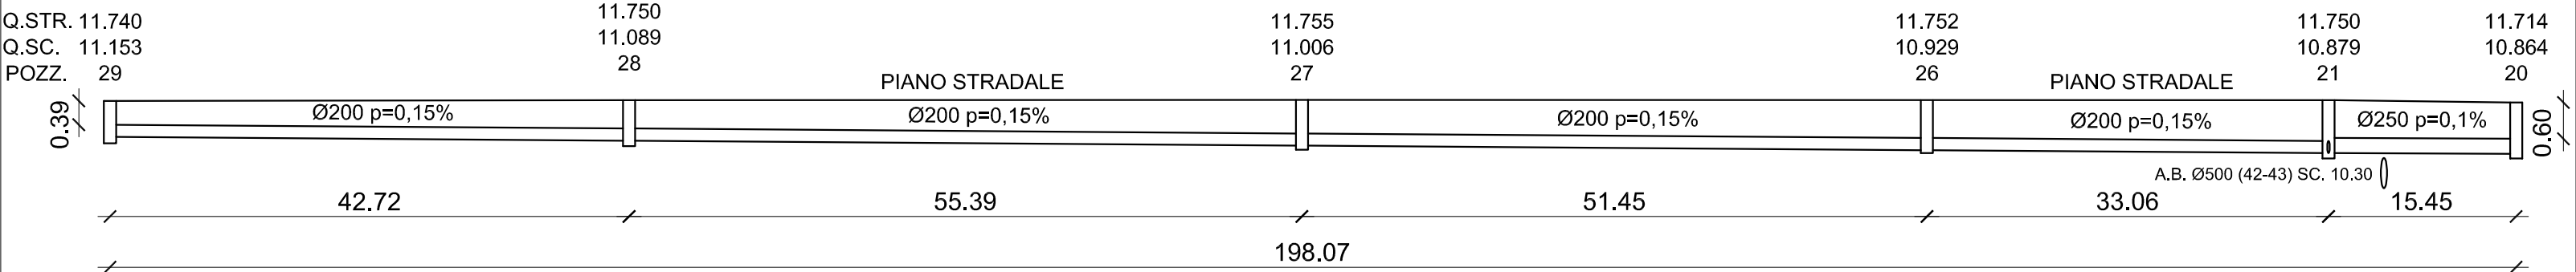
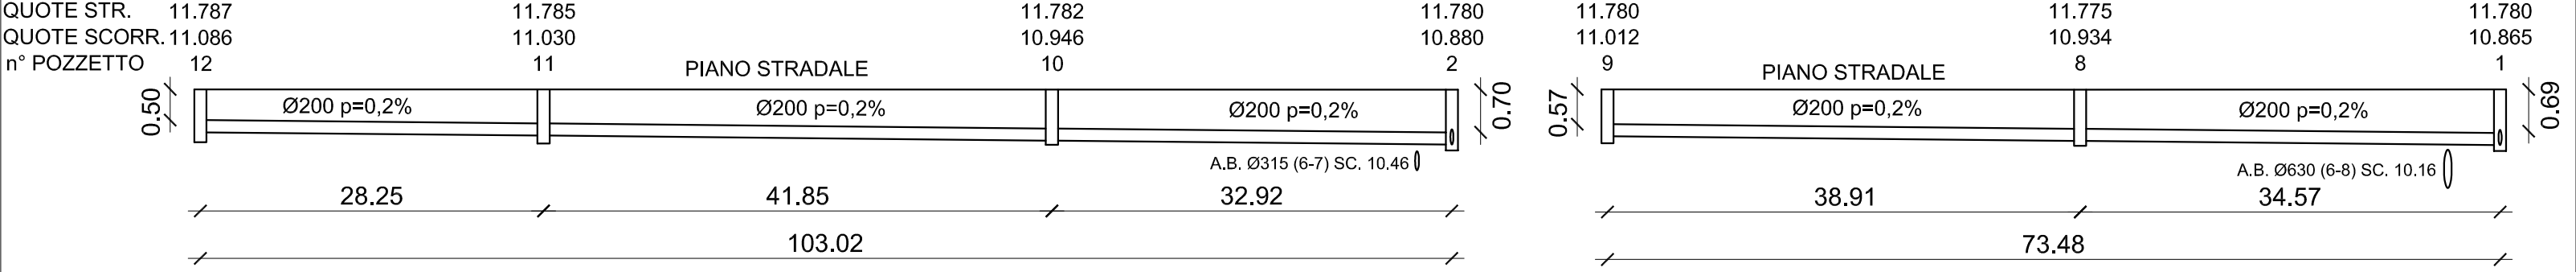
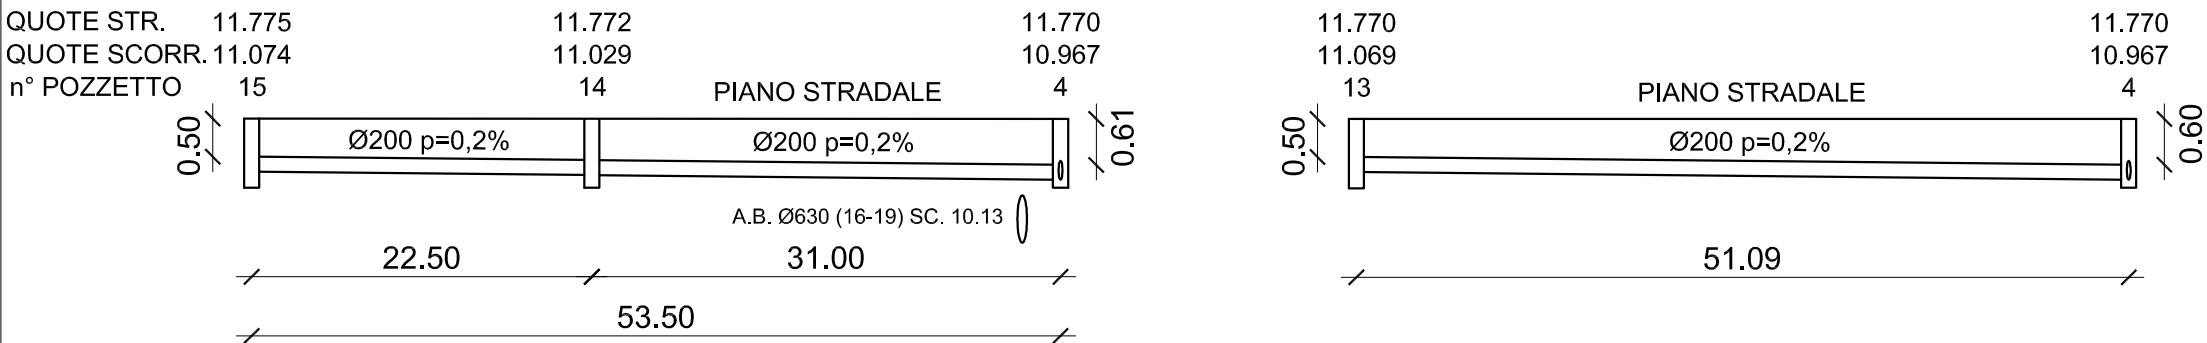


PIANO PARTICOLAREGGIATO DI INIZIATIVA PRIVATA
IN ZONA RESIDENZIALE DI ESPANSIONE "ANS2(9)"
Località Portomaggiore – riferimento Via C. Aventi –

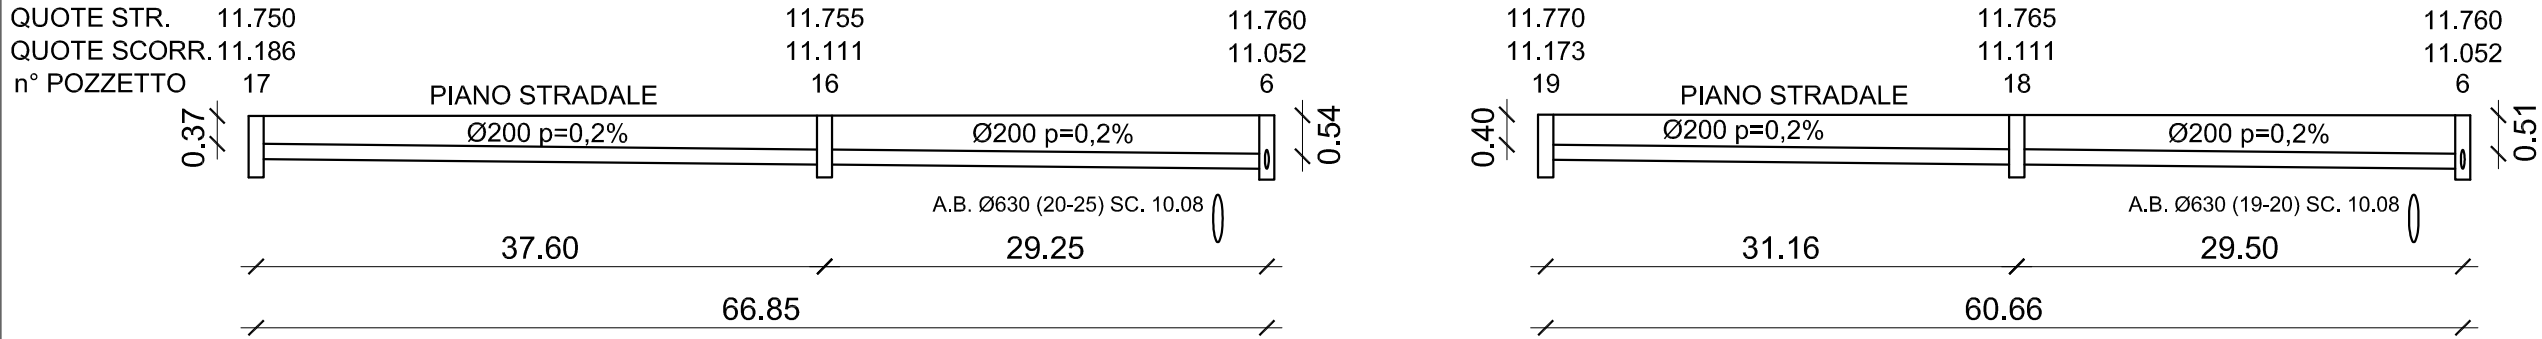


RETE SCOLANTE

BAGLIONI ING. MARCO – INGEGNERIA CIVILE viale Roma n° 85 – 44039 Tresigallo (FE)		COMUNE DI : PORTOMAGGIORE di FERRARA VIA C. AVENTI	
COMMITTENTE : Raffaele Cesari C.F. CSR RFL 60A09 D548S Cinzia Luetti C.F. LTT CNZ 59B67 G916Q	DATA : NOVEMBRE 2012	IL TECNICO : 	
	SCALA : 1 : 500 / 100		
	TAVOLA : PROFILI ACQUE NERE		
PROGETTO : PIANO PARTICOLAREGGIATO DI INIZIATIVA PRIVATA IN ZONA RESIDENZIALE DI ESPANSIONE "ANS2(9)"			

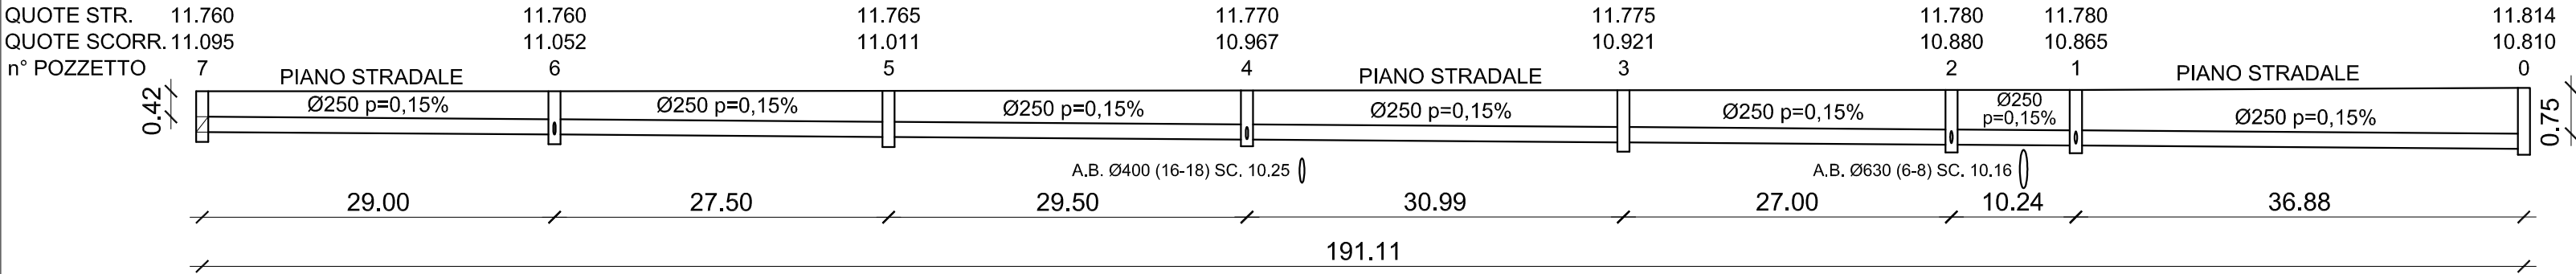

NOTA:
BAULETTO IN CLS (sp.=20cm) A PROTEZIONE DELLE TUBAZIONI

PIANO PARTICOLAREGGIATO DI INIZIATIVA PRIVATA
IN ZONA RESIDENZIALE DI ESPANSIONE "ANS2(9)"
LOCALITÀ PORTOMAGGIORE - RIFERIMENTO VIA C. AVENTI -

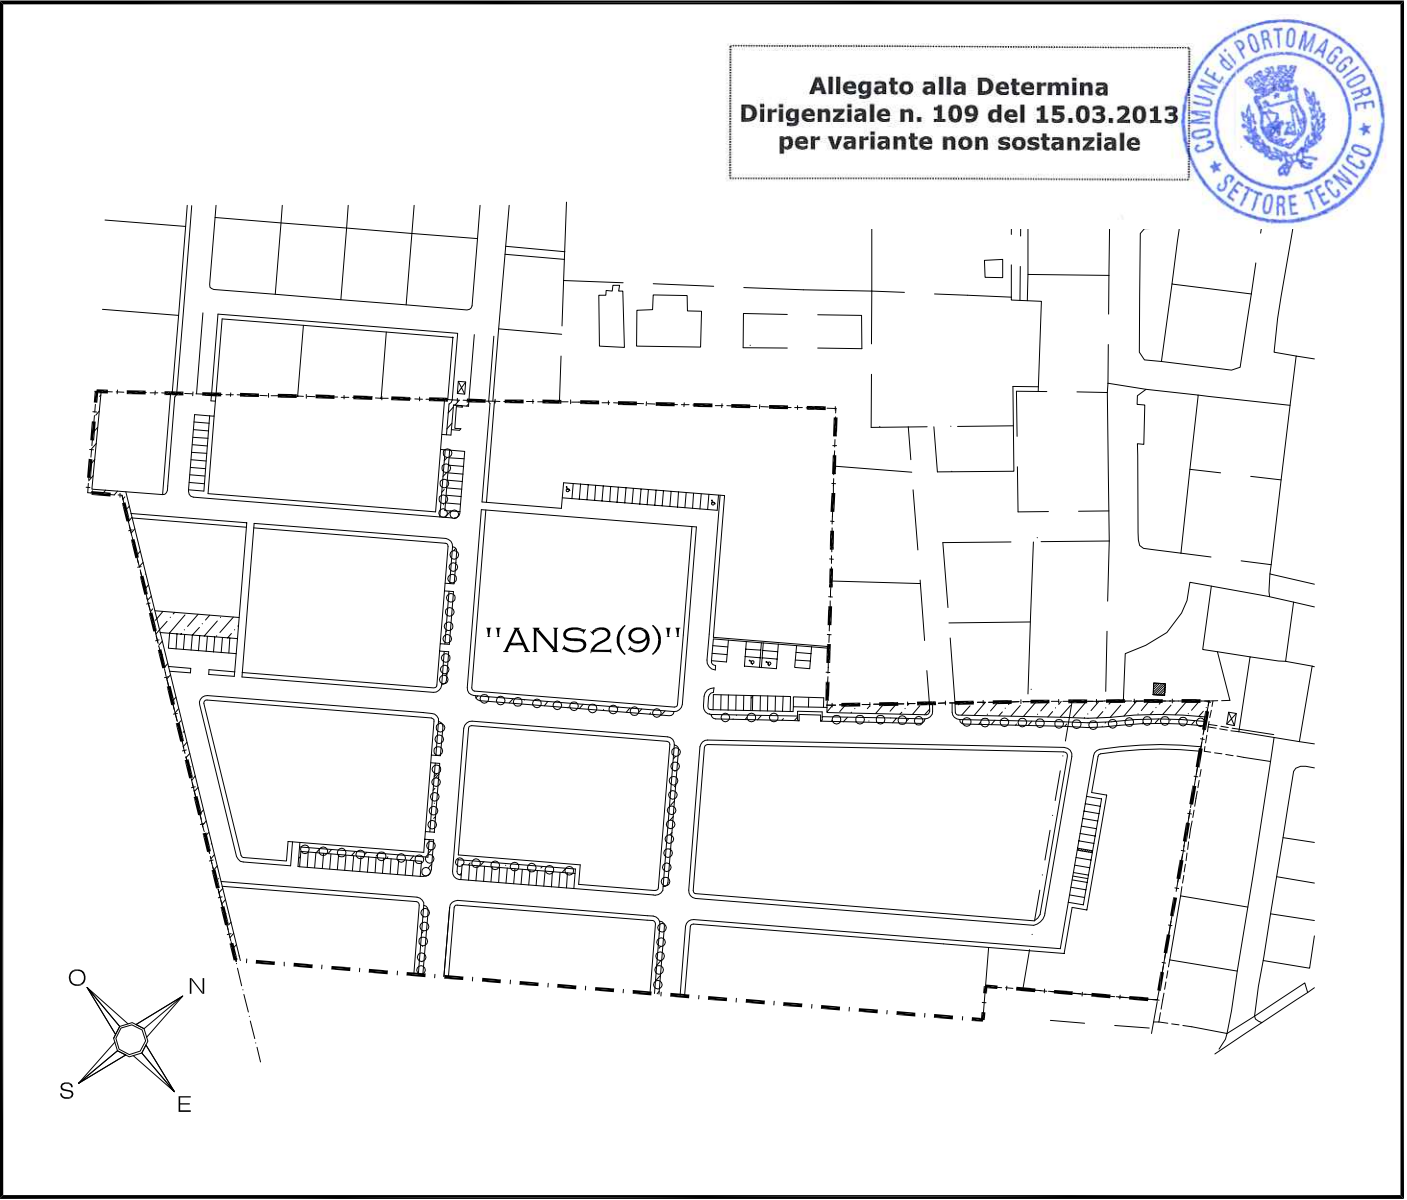

RETE SCOLANTE

BAGLIONI ING. MARCO - INGEGNERIA CIVILE VIALE ROMA N° 85 - 44039 TRESIGALLO (FE)		COMUNE DI : PORTOMAGGIORE DI FERRARA VIA C. AVENTI	
COMMITTENTE : Raffaele Cesari C.F. CSR RFL 60A09 D548S Cinzia Luetti C.F. LTT CNZ 59B67 G916Q	DATA : NOVEMBRE 2012		IL TECNICO : ORDINE DEGLI INGEGNERI DELLA PROVINCIA DI FERRARA n° 1286 Alpo don Ing. Baglioni Marco
	SCALA : 1 : 500 / 100		
	TAVOLA : PROFILI ACQUE NERE		NR.TAVOLA : 18 BIS
PROGETTO : PIANO PARTICOLAREGGIATO DI INIZIATIVA PRIVATA IN ZONA RESIDENZIALE DI ESPANSIONE "ANS2(9)"			