OGGETTO: Proposta di intervento per la realizzazione, di un piano particolareggiato di iniziativa privata, nel proprio terreno incluso nell'ambito classificato come ANS2(10) in via Viola, Longastrino (FE)

COMMITTENTI: Sig. GUERRINI QUARTO Via Viola n° 8 Longastrino (FE)
Sig.ra GUERRINI ROSANNA Via Viola n° 6 Longastrino (FE)

TAV. n° 11	PROGETTO
SCALA 1:500	Schema fognatura acque bianche

RISERVATO AL COMUNE

Allegato alla delibera di Giunta Unione Valli e Delizie n. 47 del 23.05.2019 "APPROVAZIONE PUA scheda intervento ANS2(10)-1"

COPIA CONFORME ai sensi dell'art.23, comma 1 del D.Lgs. n.82/2005 dell'originale sottoscritto con firma digitale e memorizzato digitalmente su banca dati dell'Unione dei Comuni Valli e Delizie (FE).

Il Segretario Generale
D.ssa Rita Crivellari

IL PROGETTISTA

arch. Paolo Lazzarini
via Buscaroli 3, 48017
Conselice (RA)
cel 339 1820850
p.lazzarini@live.it

DATA: 30-10-2017
DATA INTEGRAZIONE: 20-11-2018
DATA INTEGRAZIONE: 11-12-2018
DATA INTEGRAZIONE: 08-05-2019

ARGENTA

Piante e particolari
Scala 1:500

CONSORZIO DI BONIFICA 2° CIRCONDARIO POLESINE DI SAN GIORGIO - FERRARA

Via Mentana, 7 - 44100 Ferrara - C.F. 80006230389
Tel.: 0532/218.111- Fax: 0532/218.150 - E-mail: segreteria@bonifica2.fe.it

Monografia capisaldi di livellazione

Caposaldo: **P11010**

Località: **STRADA PER MENATE**
Comune: **ARGENTA**
Ubicazione: **VIA FOSSA MENATE**
Coordinate ED50-UTM32*: Est: **738.816** Nord: **944.070**

Stralcio planimetrico scala 1:10.000 - Elemento CTR 1:5.000 n. **205133**

Foto 1 - Inquadramento

Foto 2 - Localizzazione

Foto 3 - Caposaldo

Tipologia: **BORCHIA**
Linea: **P11**
Descrizione: **PRIMO GRADINO SCALINATA DI ACCESSO ALLA PARATOIA DEL PONTE SUL CANALE DOMINANTE GRAMIGNE, ALL'INCROCIO CON VIA GIULIANA**

Quota: **2,3434 m.** s.l.m. | Quota Consorzio (+10,00): **12,3434 m.**

Anno Rilievo: **2005**
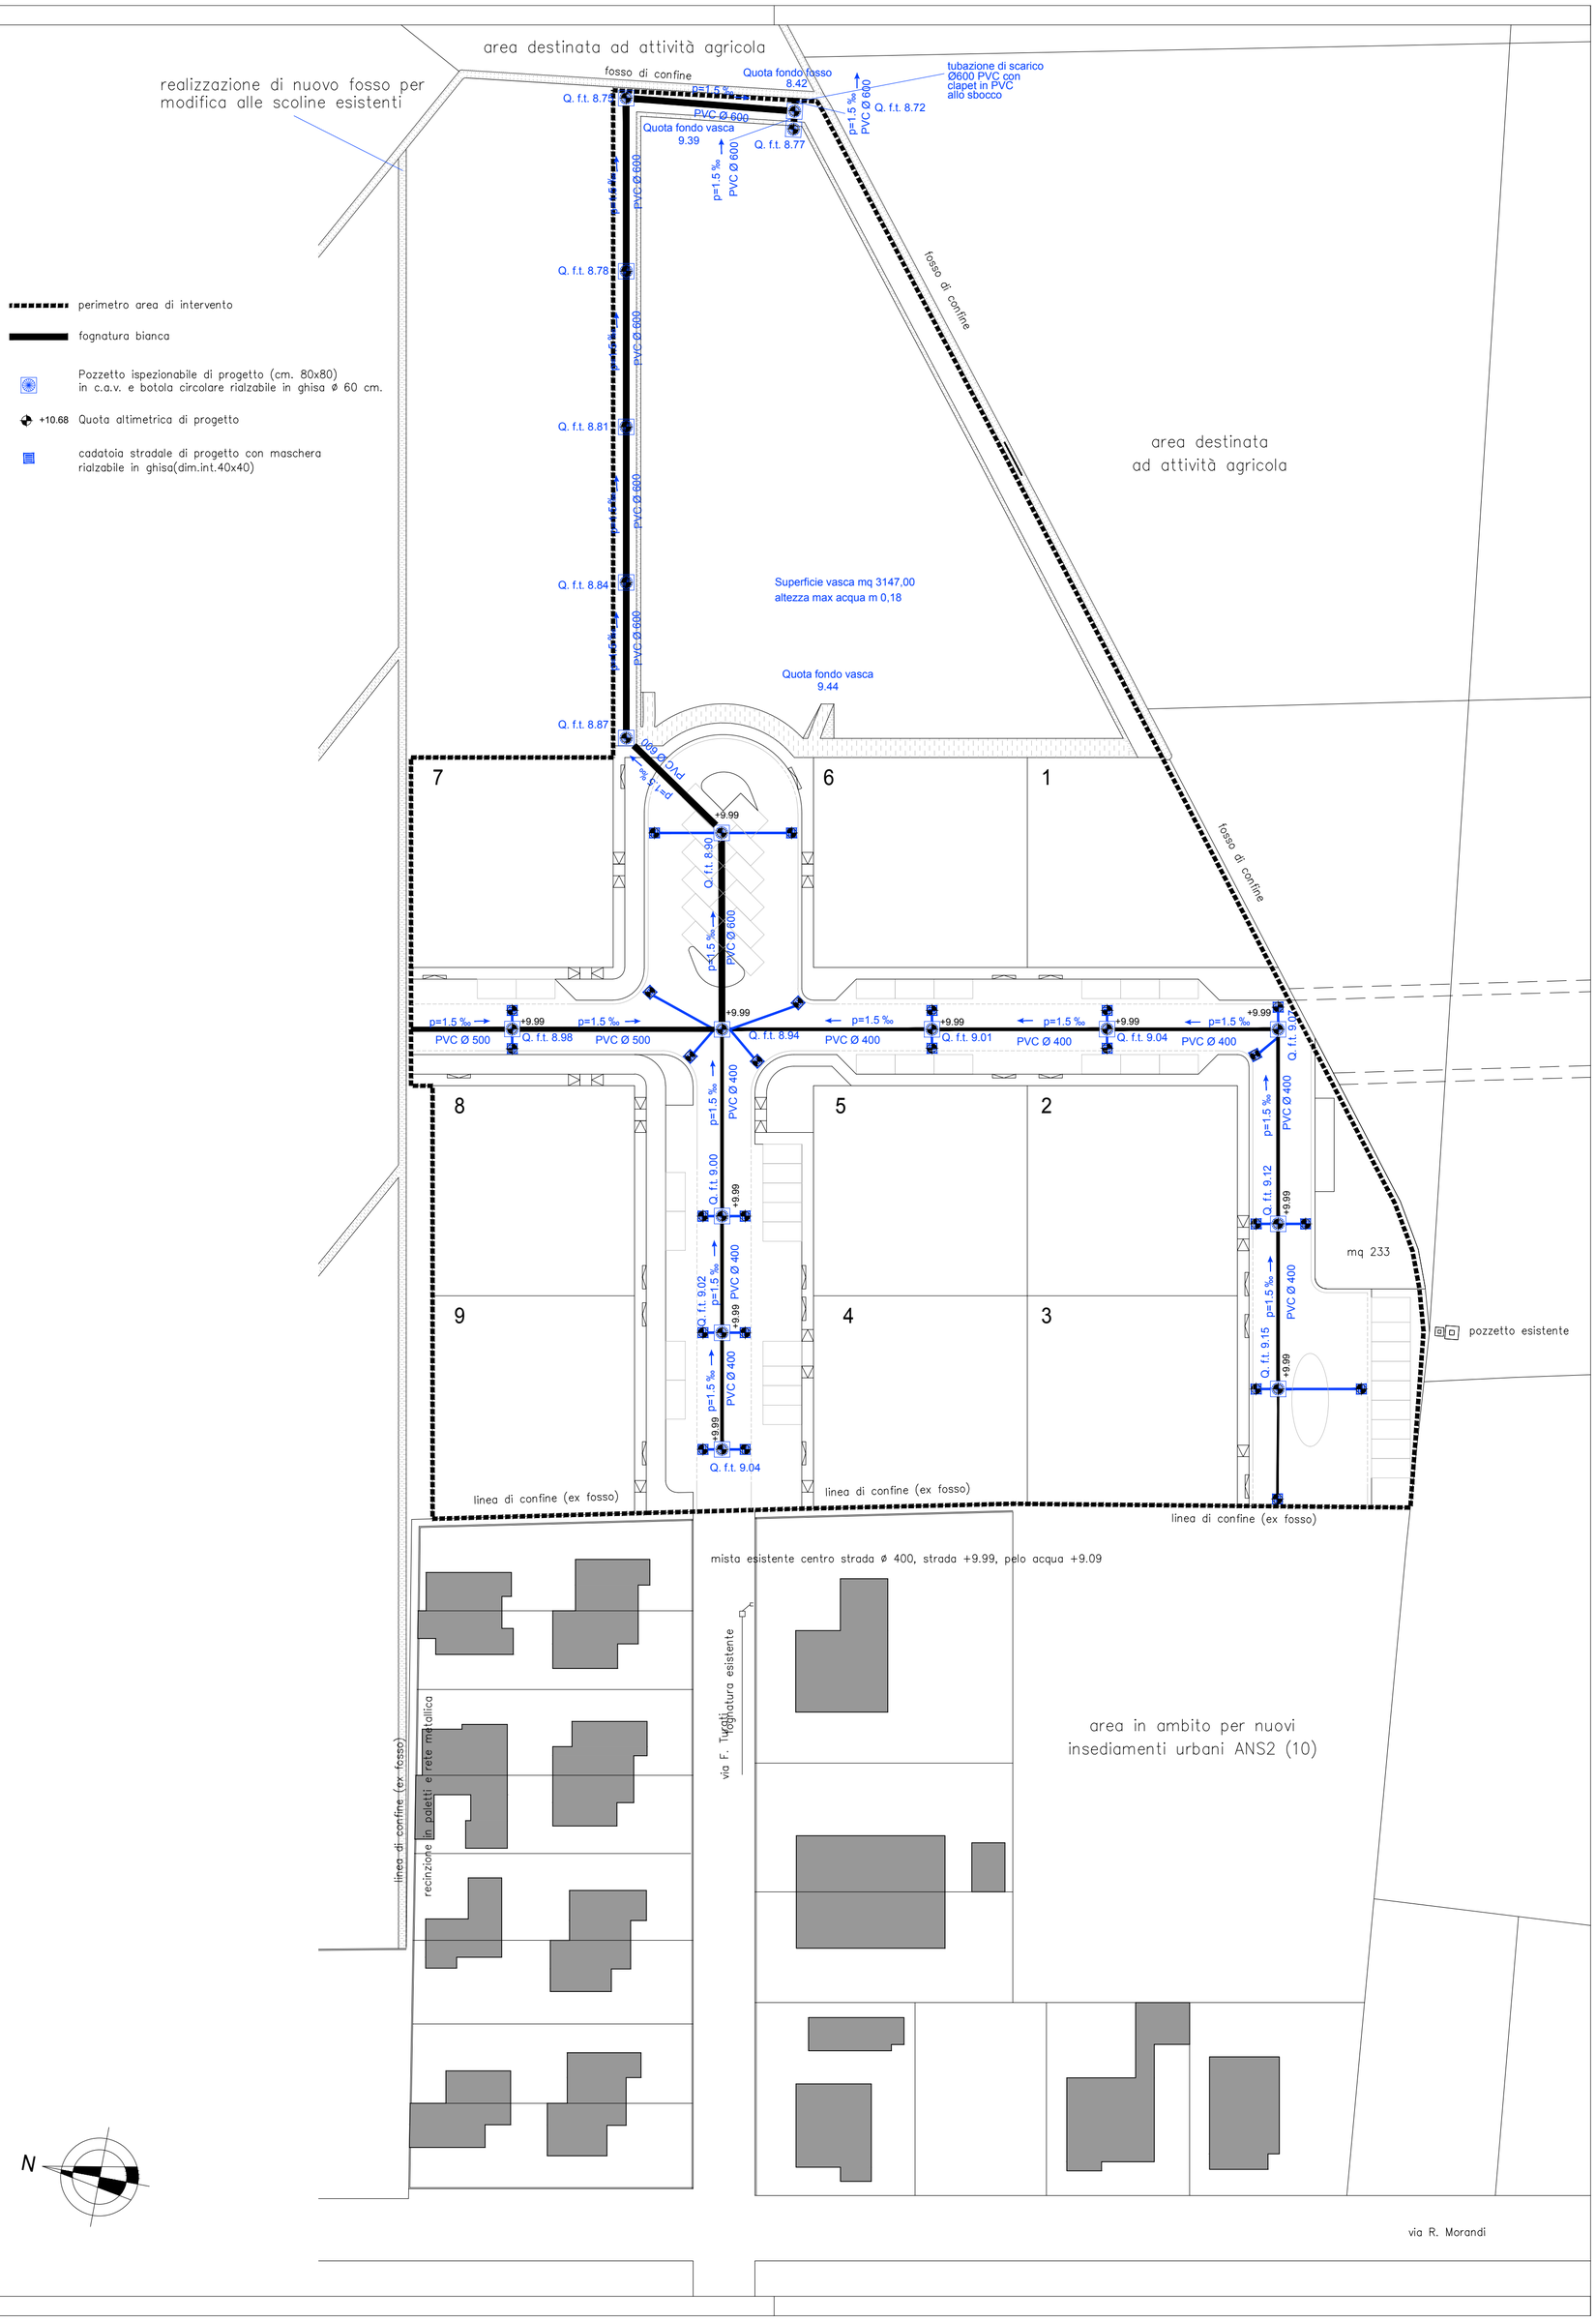
NOTA: Il sistema di quotatura del PUA risulta riferito alla quota del Caposaldo Consorziale P11010 posto a m 12,3434.
La quota di massimo invaso sullo Scolo Nord a monte del Ponte Argelli riferita dal Consorzio di Bonifica di Pianura di Ferrara risulta a m 8,3066.
La quota di fondo tubo relativa all'uscita nel Canale di Scolo del lotto in esame è posta a m 8,72.