

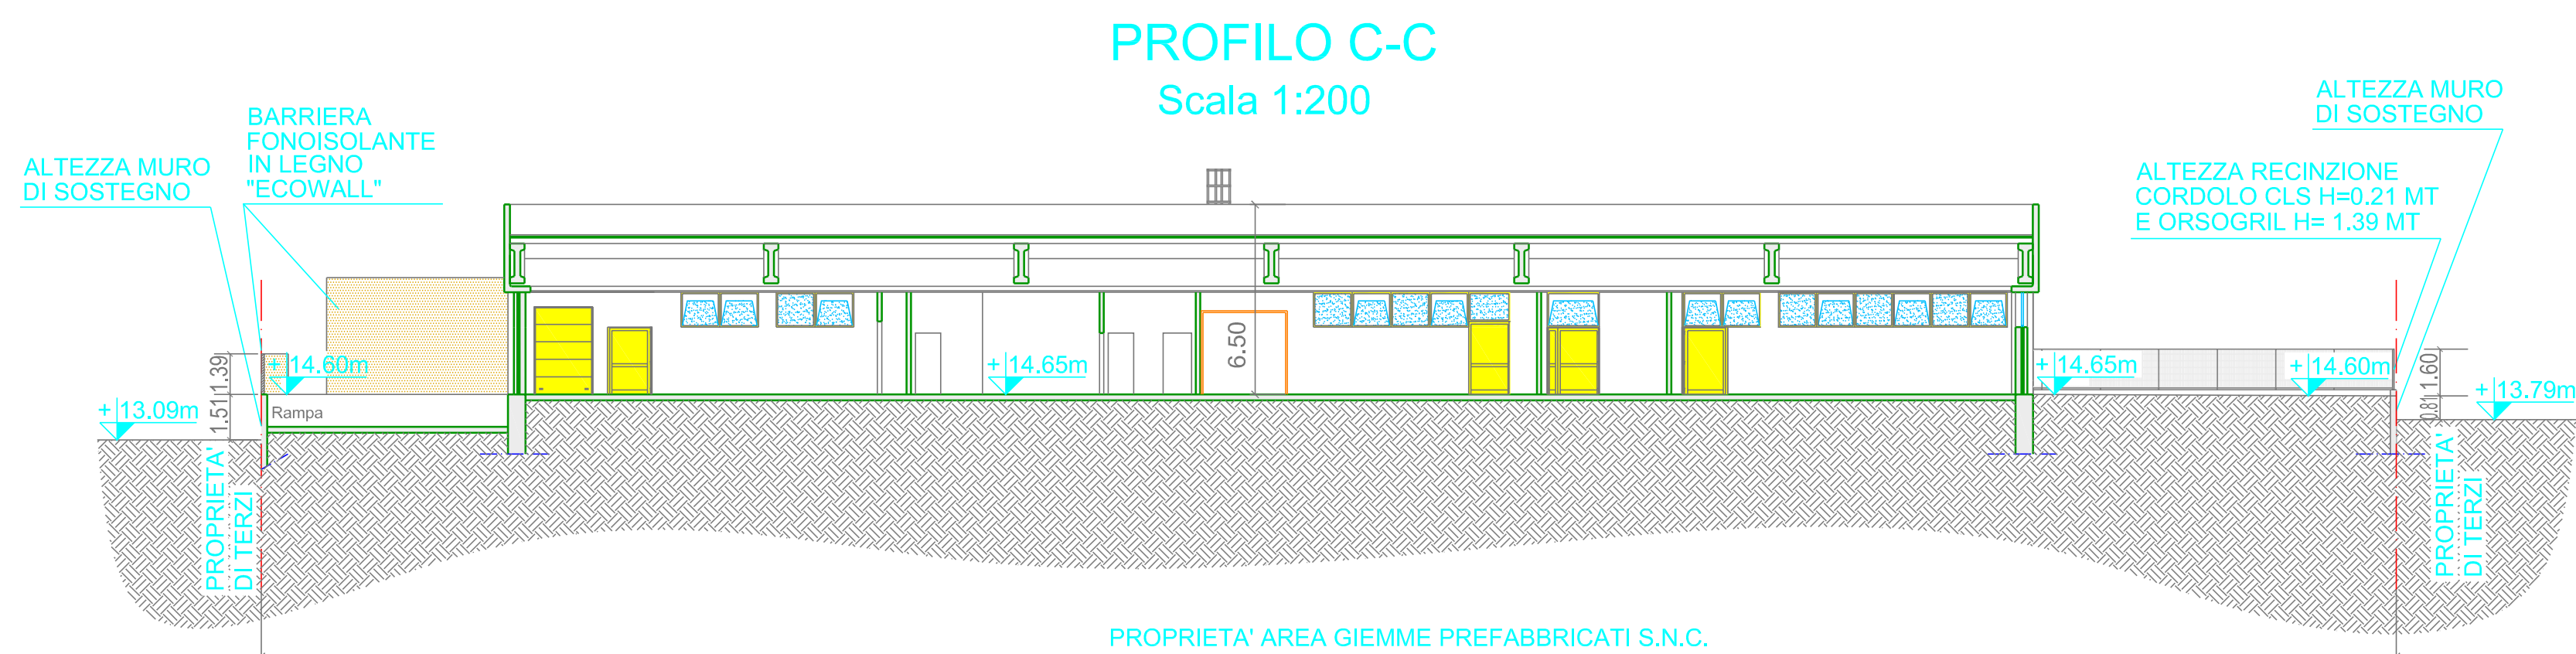
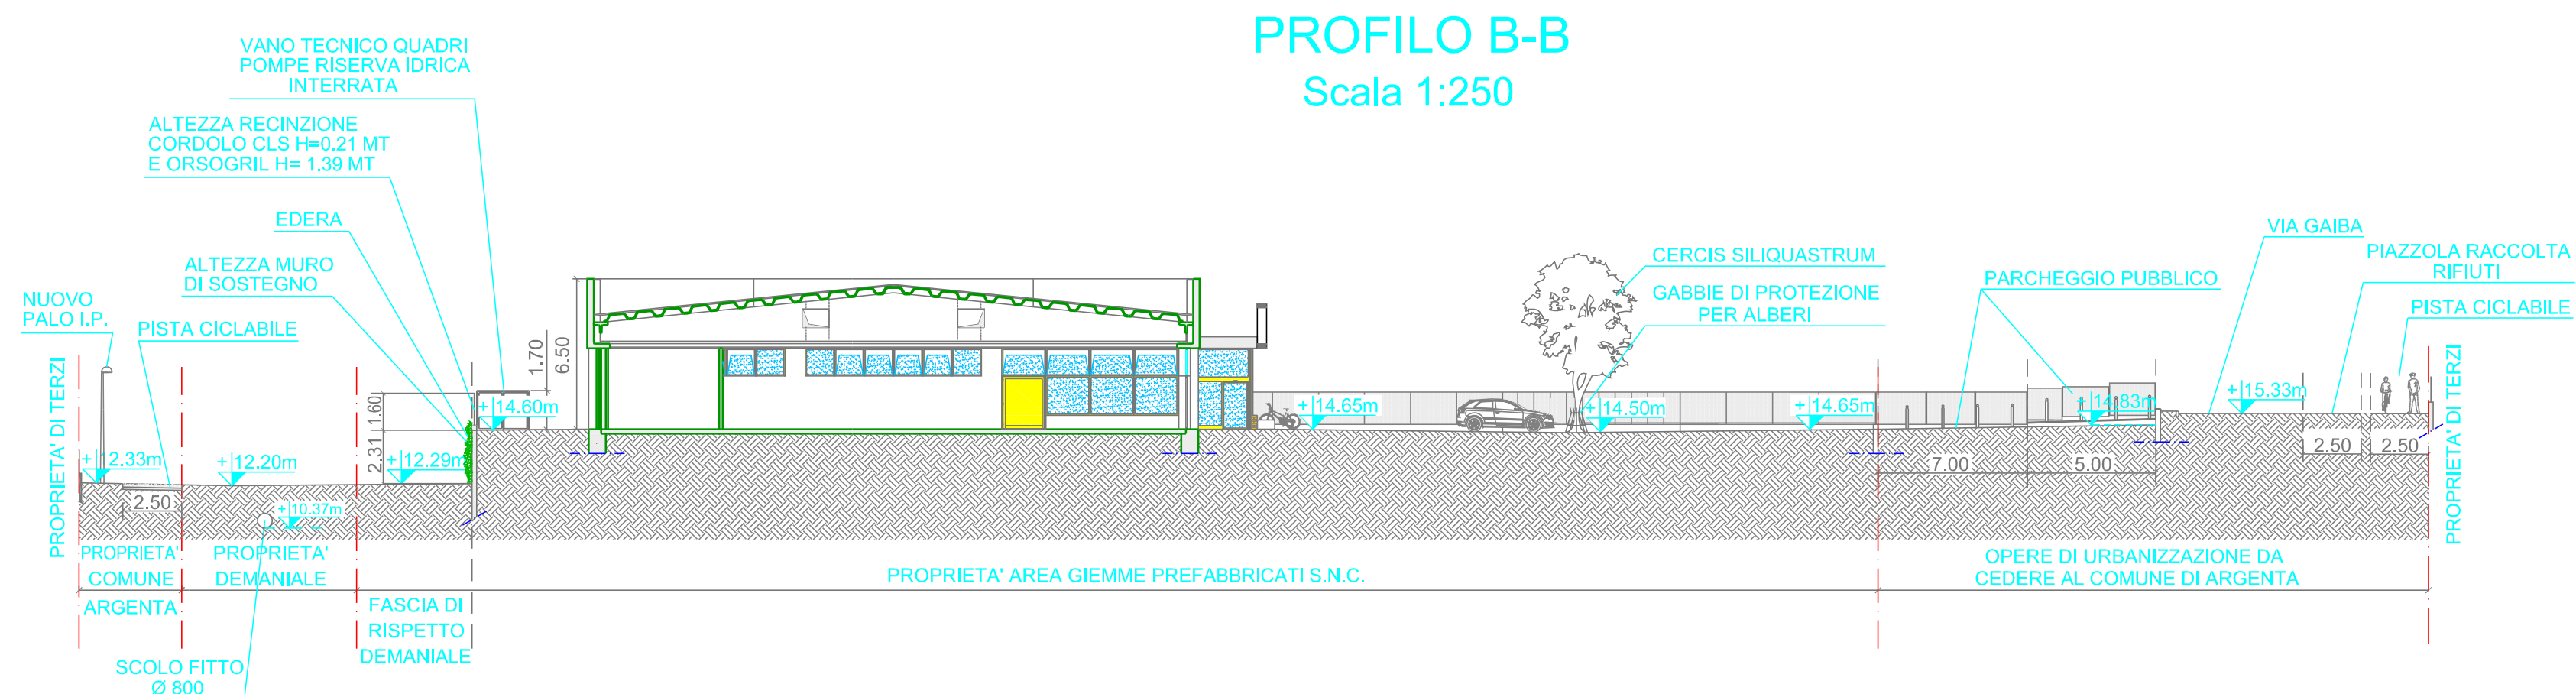


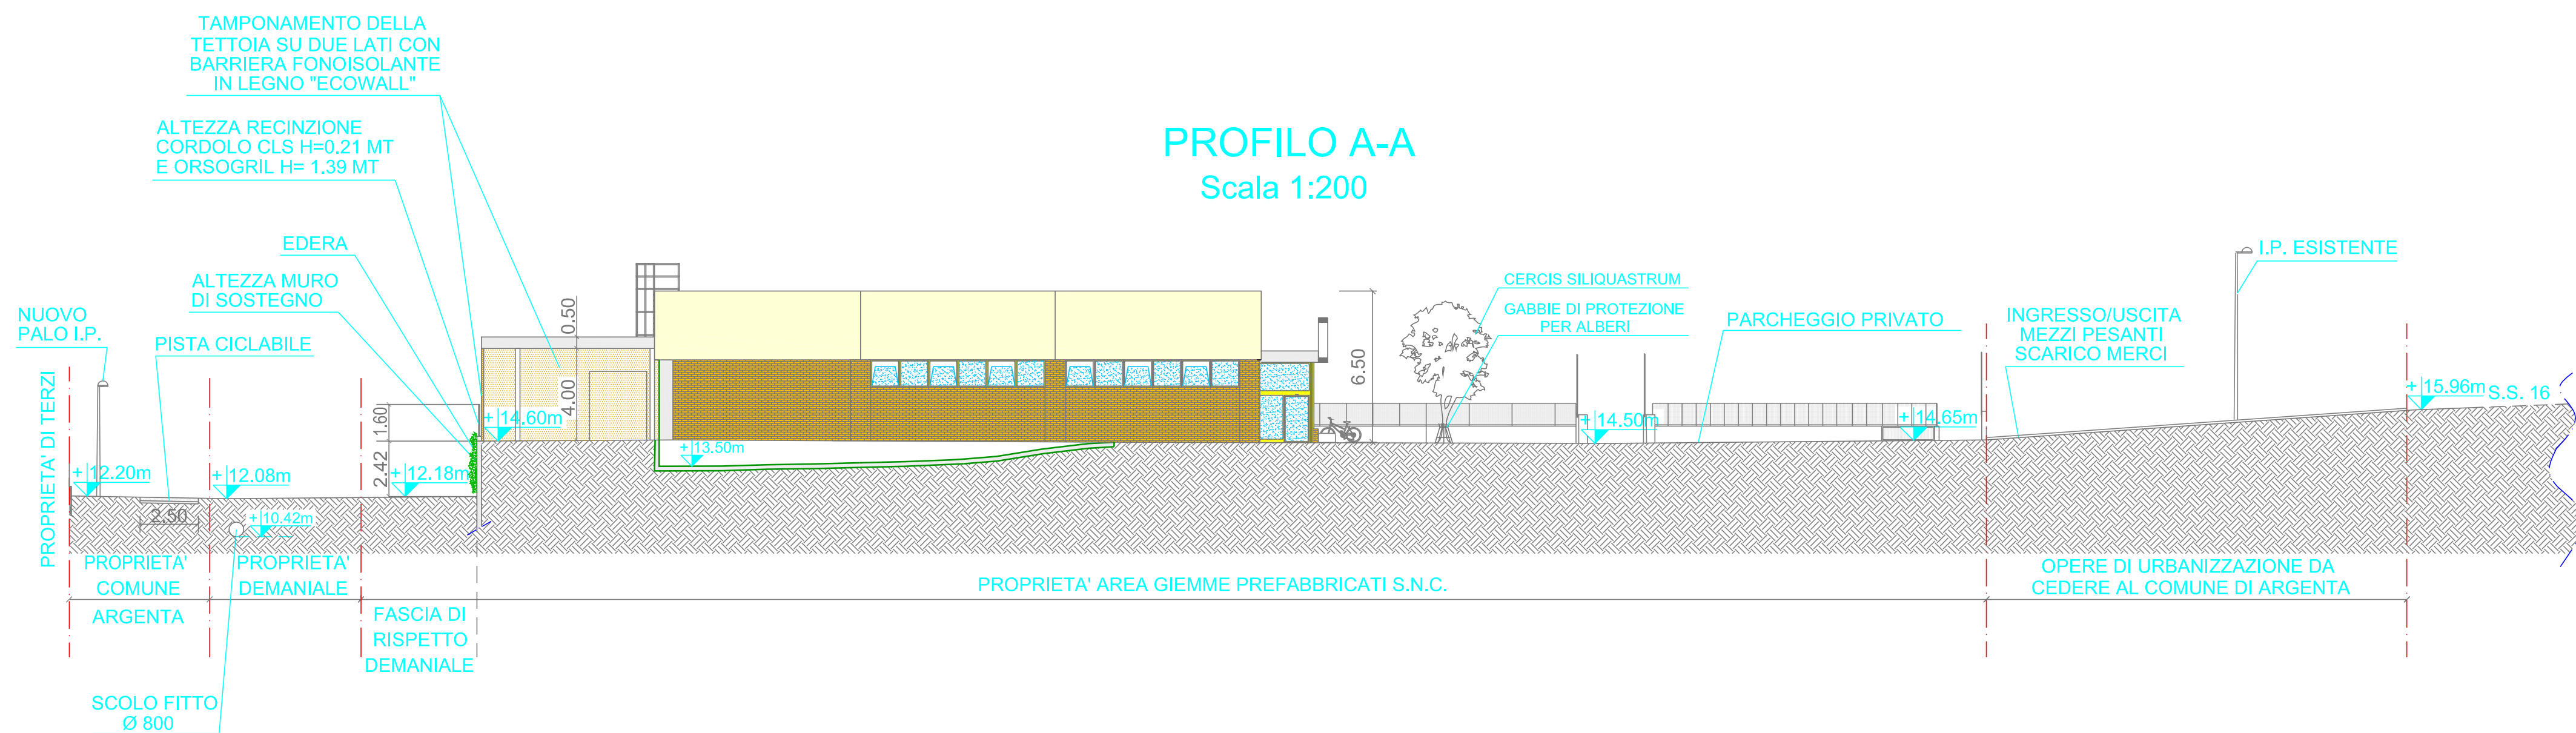

PLANIMETRIA DI RIFERIMENTO

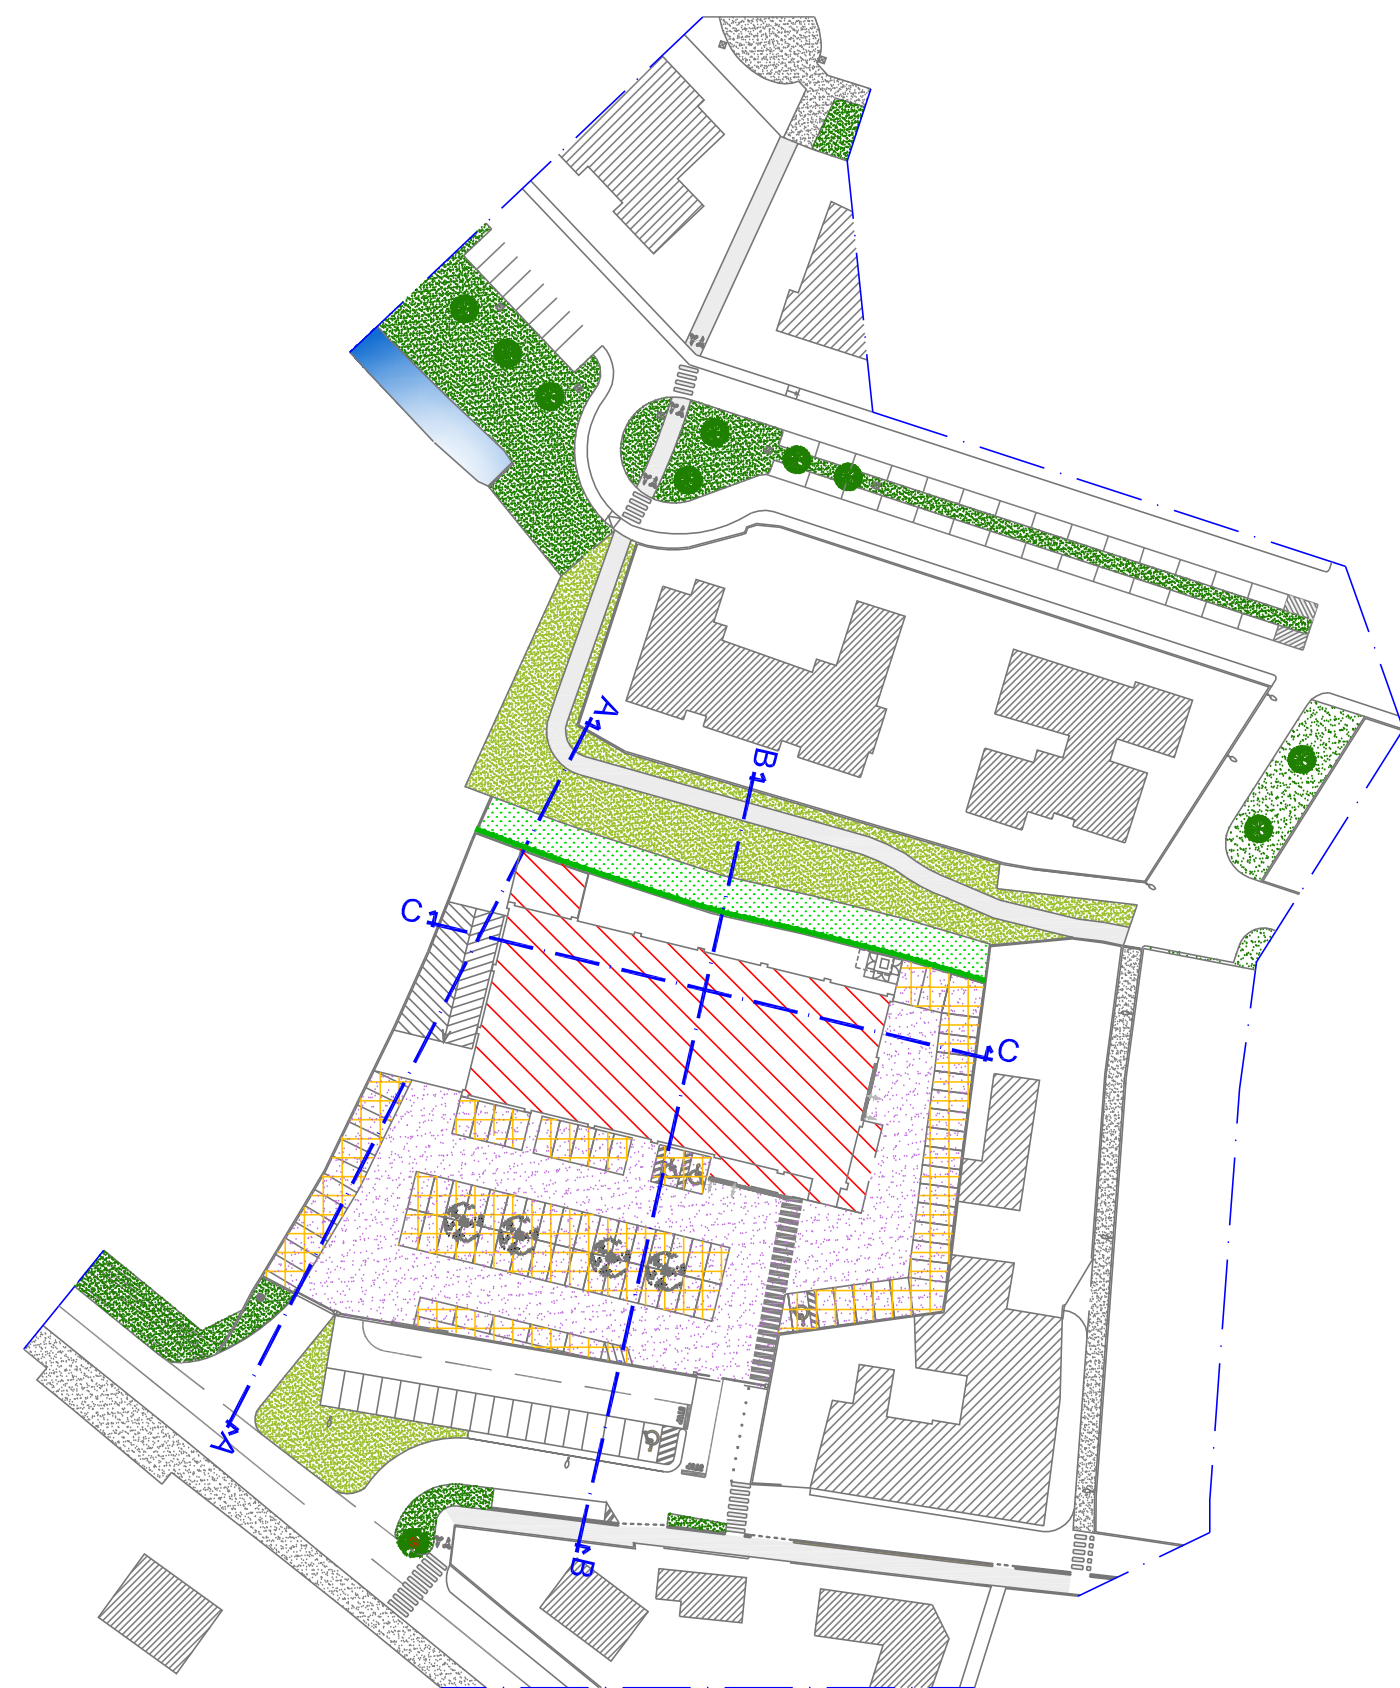

STUDIO TECNICO ASSOCIATO
GEOM. MARCO MAGGI
GEOM. PATRIZIO CECCHIN
Progettazione e Servizi Professionali
Sede in Ferrara, via Giovanni XXIII 77, c.a.p. 44123
Tel. 0532765600 Fax 0532798168
C.F. e P.Iva 01180170381 E-mail studiomaggicecchin@tin.it

STUDI DI PROGETTAZIONE
RIUNITI
Via Castellana, 163
30030 Martellago (VE)
Tel. 0415461823
fax 0415461824
e-mail: monaci@sprgestione.it
Progettista:
Ing. ELISABETTA MONACI

PROVINCIA DI FERRARA

COMUNE DI ARGENTA

REALIZZAZIONE DI IMMOBILE AD USO COMMERCIALE
DA INSEDIARE IN ARGENTA, VIA N. GAIBA
SEDE DI NUOVO PUNTO VENDITA EUROSPIN

PROPRIETA': GIEMME PREFABBRICATI S.N.C.

SOLUZIONE PROGETTUALE

DISEGNO:
Profili

Allegato alla delibera di Giunta
Unione Valli e Delizie
n. 19 in data 07.05.2014 - PUA con
valenza di Permesso di Costruire
Il Segretario Generale
D.ssa Rita Crivellari

TAV. **2.4-a**

SOST. **2.4**

DATA: Marzo 2014

SCALA: 1:200

LA PROPRIETA':

I TECNICI (ognuno per le proprie competenze):