



PARTICOLARE INSEGNA LUMINOSA MONOFACCIALE
 Dimensioni cm. 195 x 195 Spessore cm.40
 Scala 1:25

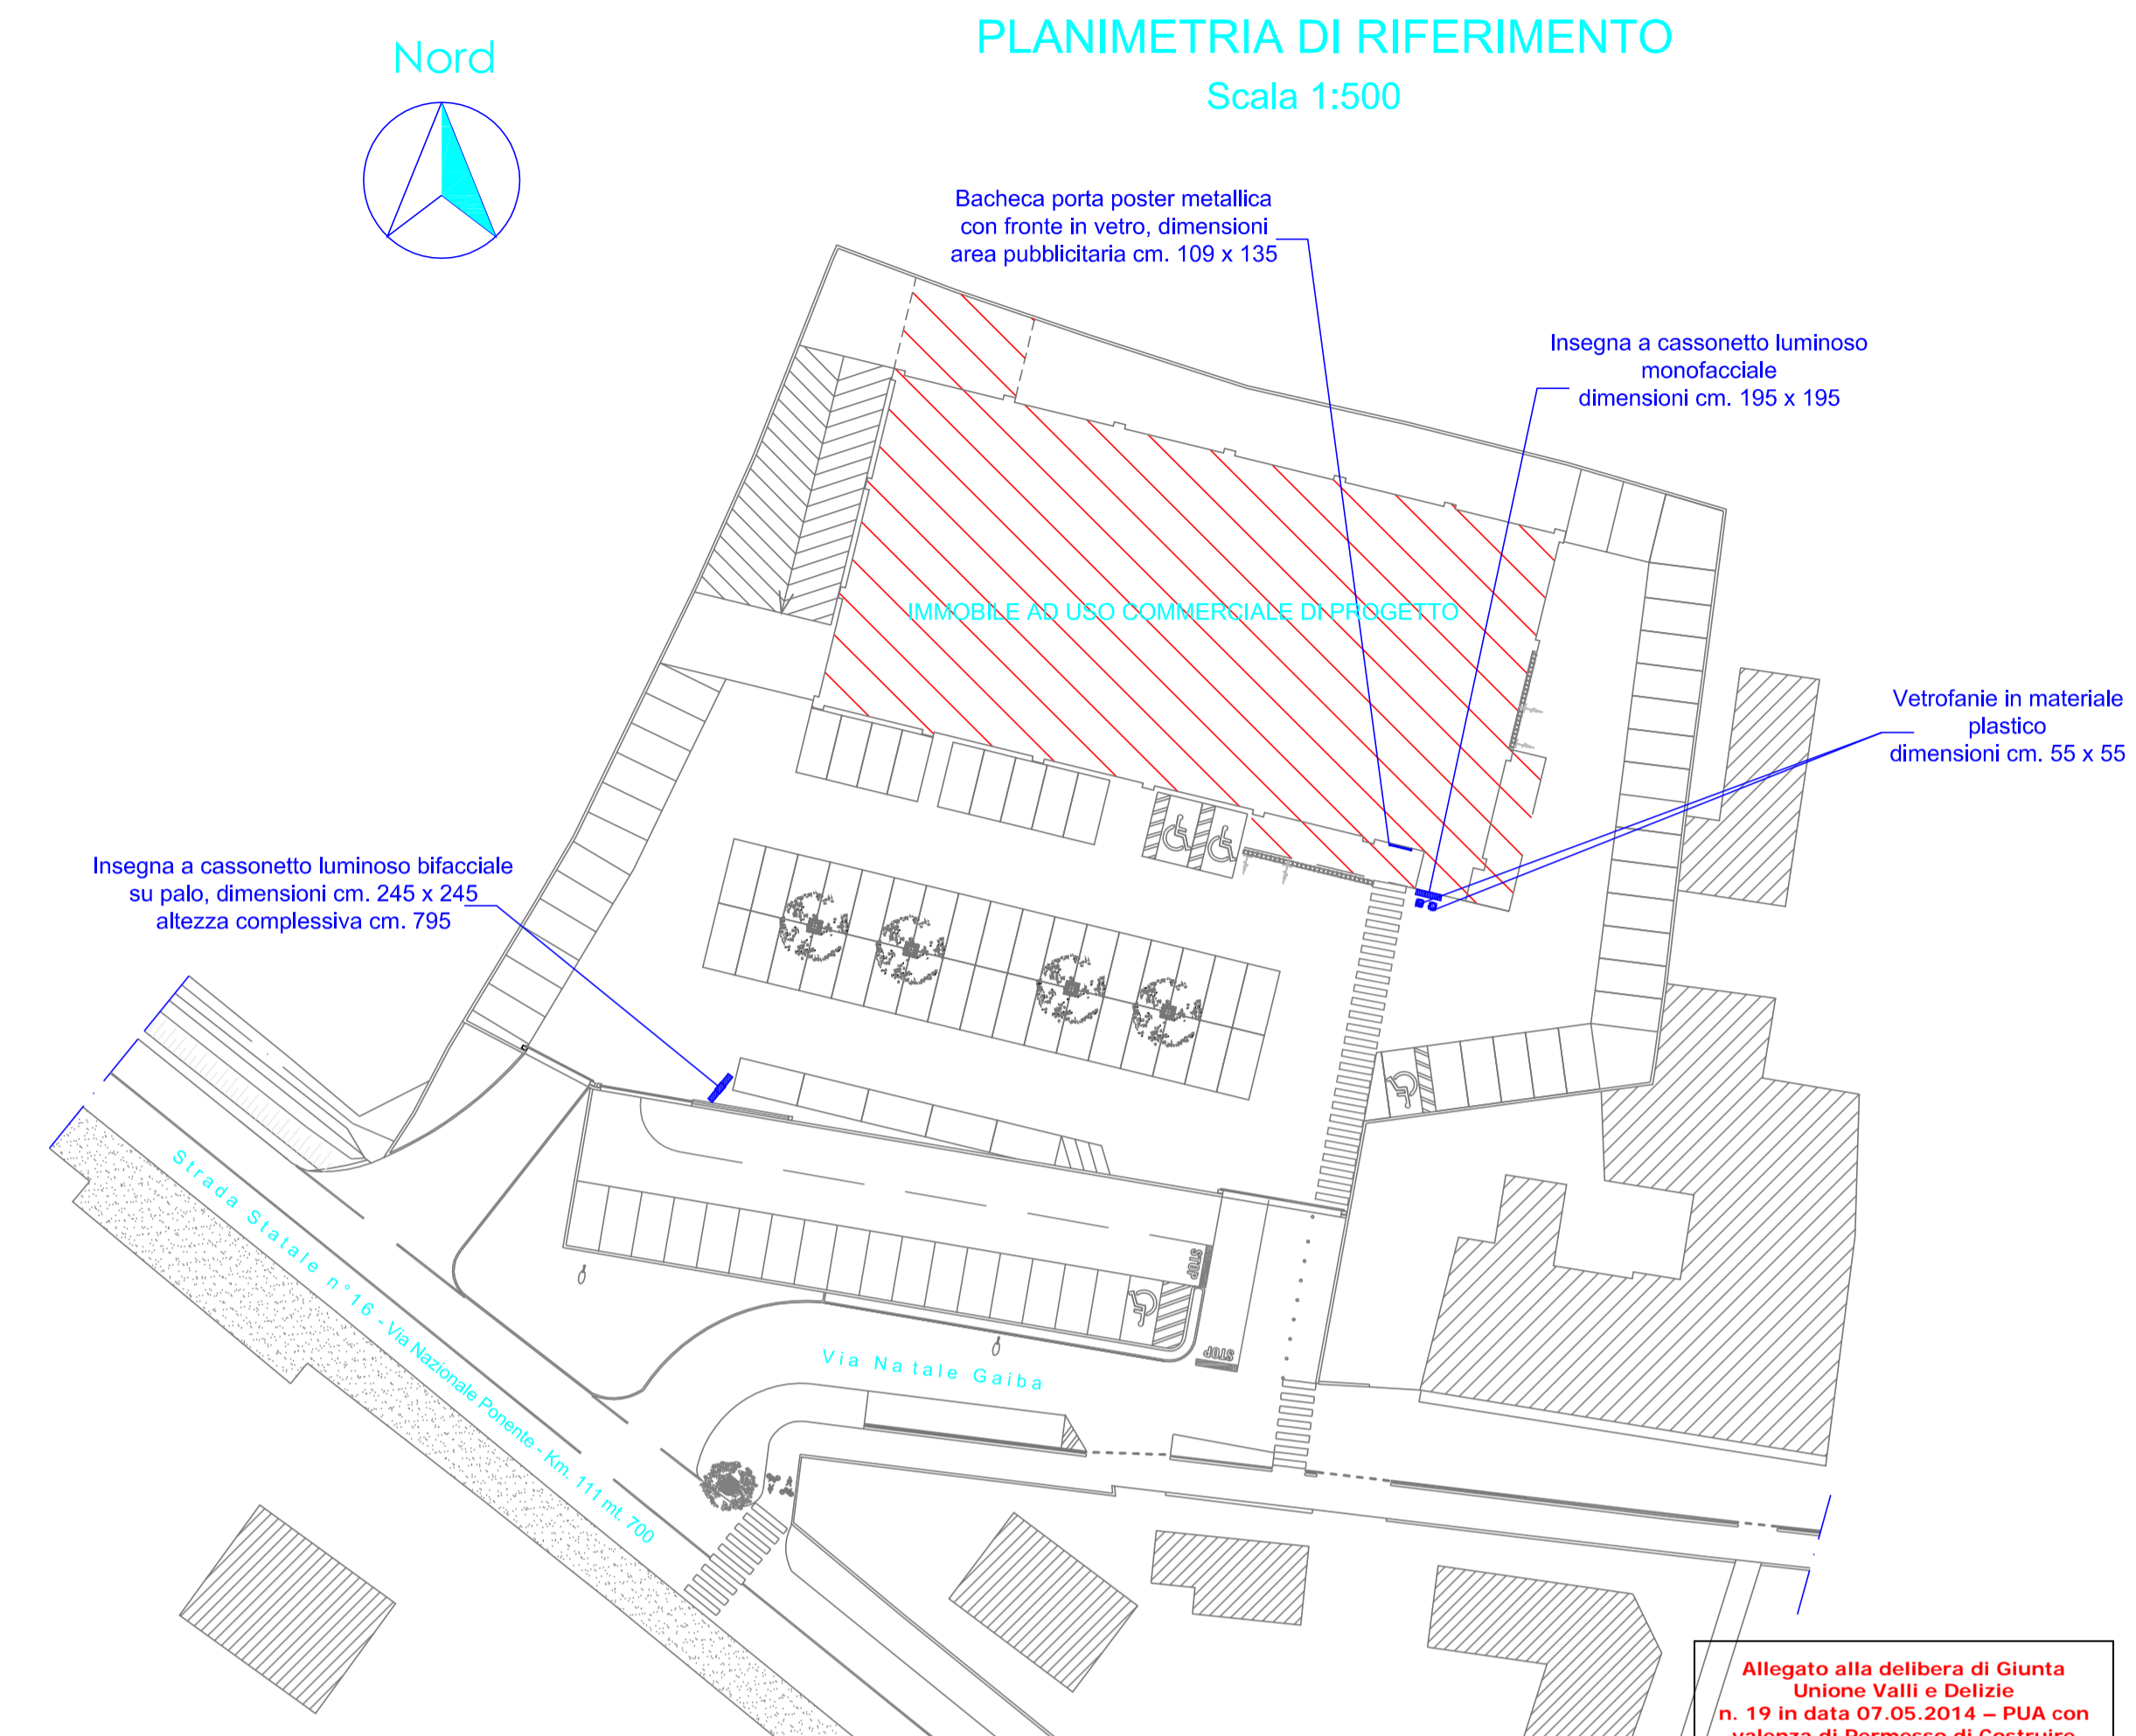


PARTICOLARE VETROFANIE SU INFISSO D'INGRESSO
 Dimensioni cm. 55 x 55
 Scala 1:10

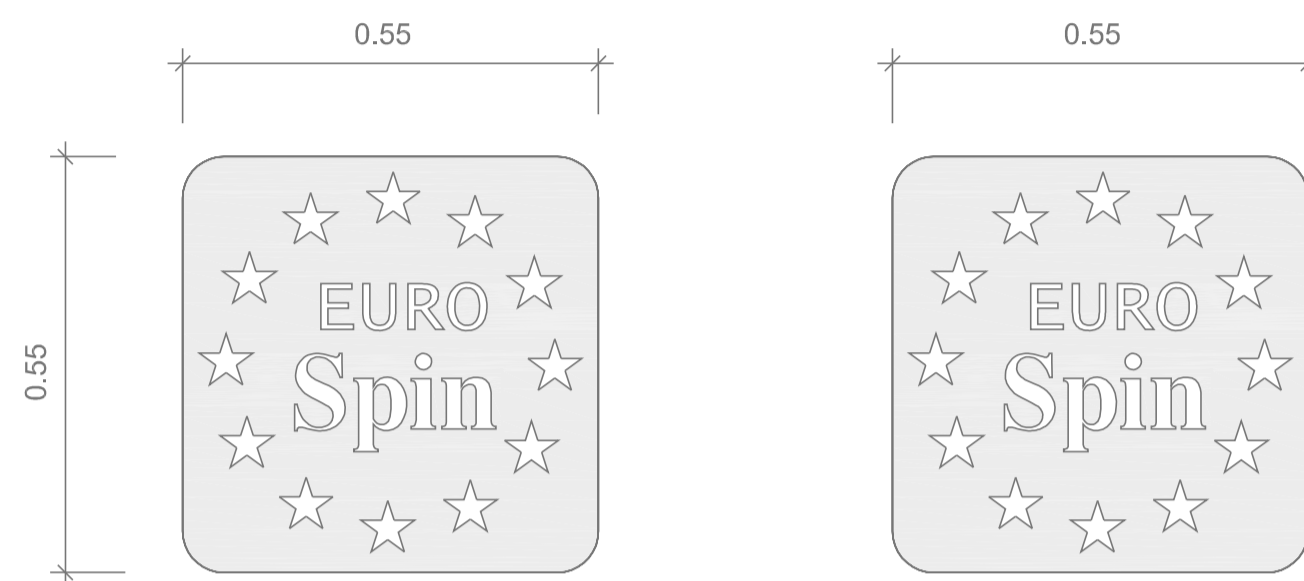


Allegato alla delibera di Giunta
 Unione Valli e Delizie
 n. 19 in data 07.05.2014 - PUA con
 valenza di Permesso di Costruire
 Il Segretario Generale
 D.ssa Rita Crivellari

PARTICOLARE BACHECA PORTA POSTER METALLICA
 Scala 1:20

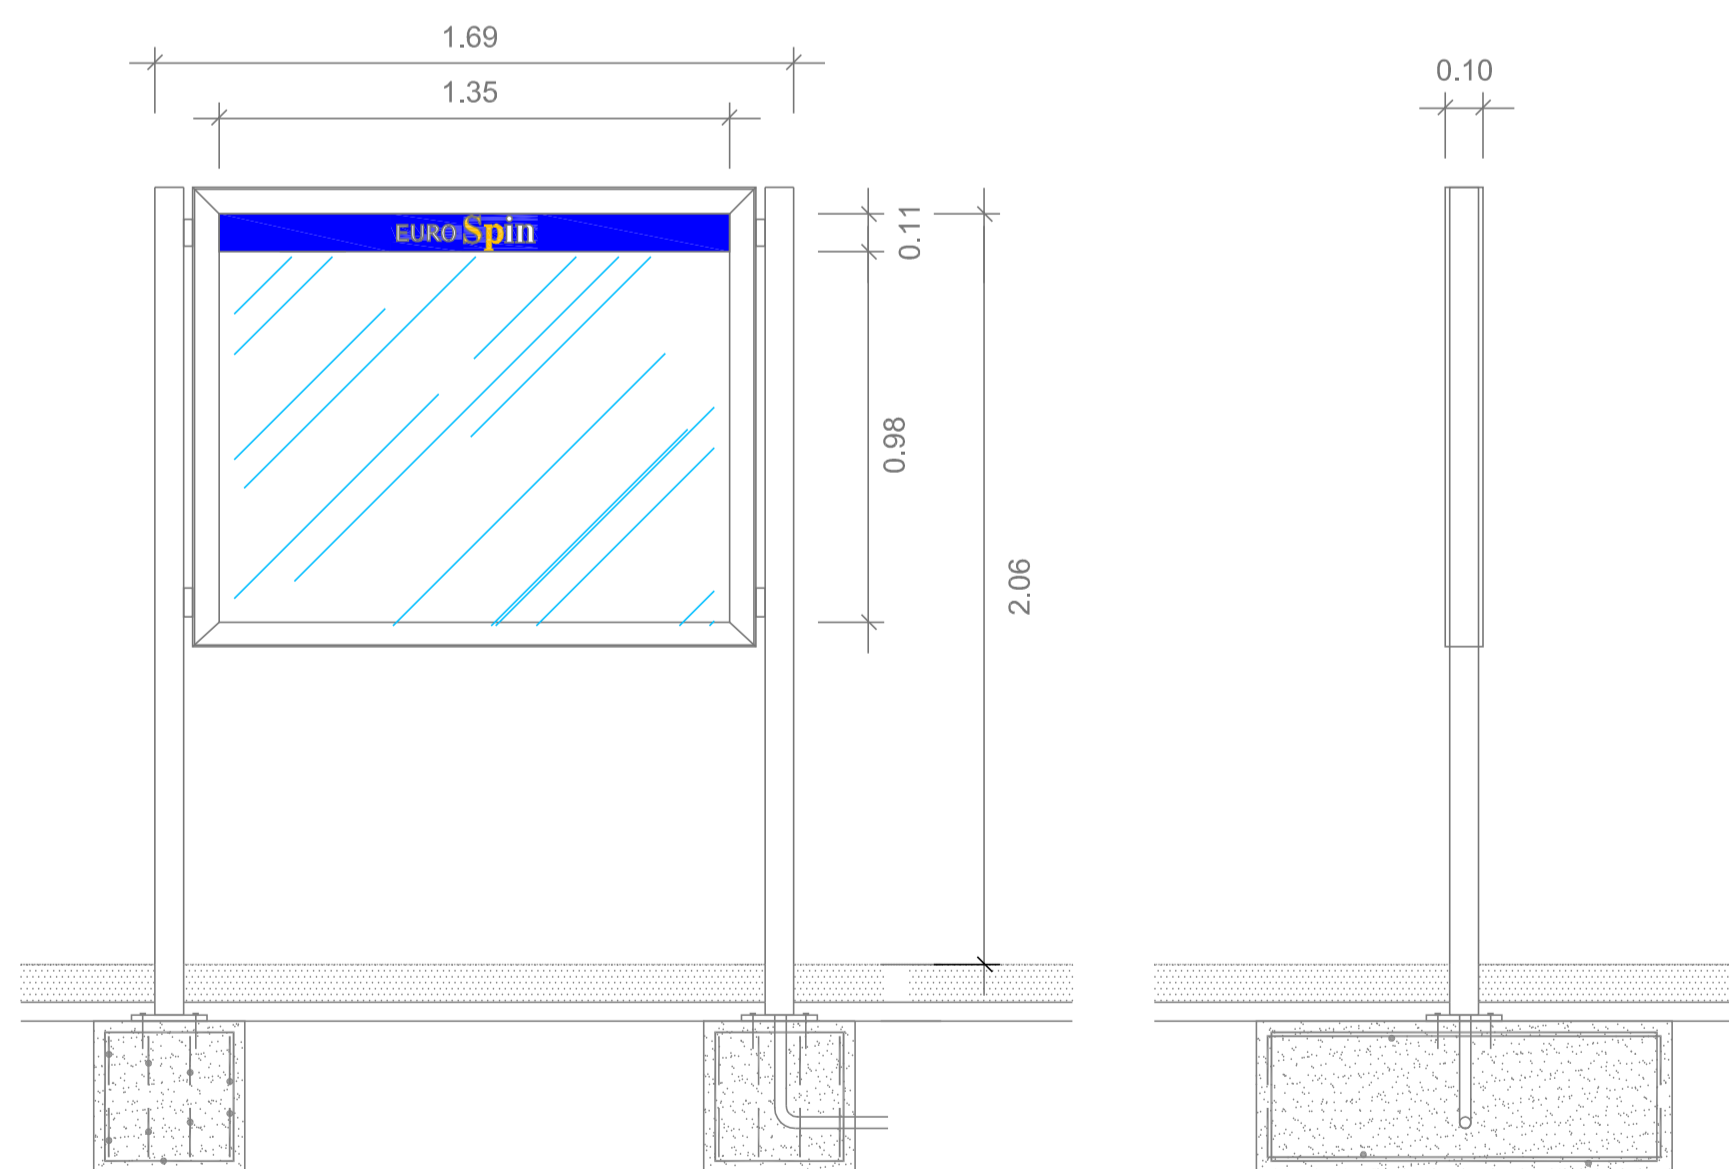

PARTICOLARE INSEGNA BIFACCIALE A CASSONETTO LUMINOSO CON SUPPORTO A PALO
 Dimensioni cm.245 x 245 Spessore massimo cm. 50
 Scala 1:50

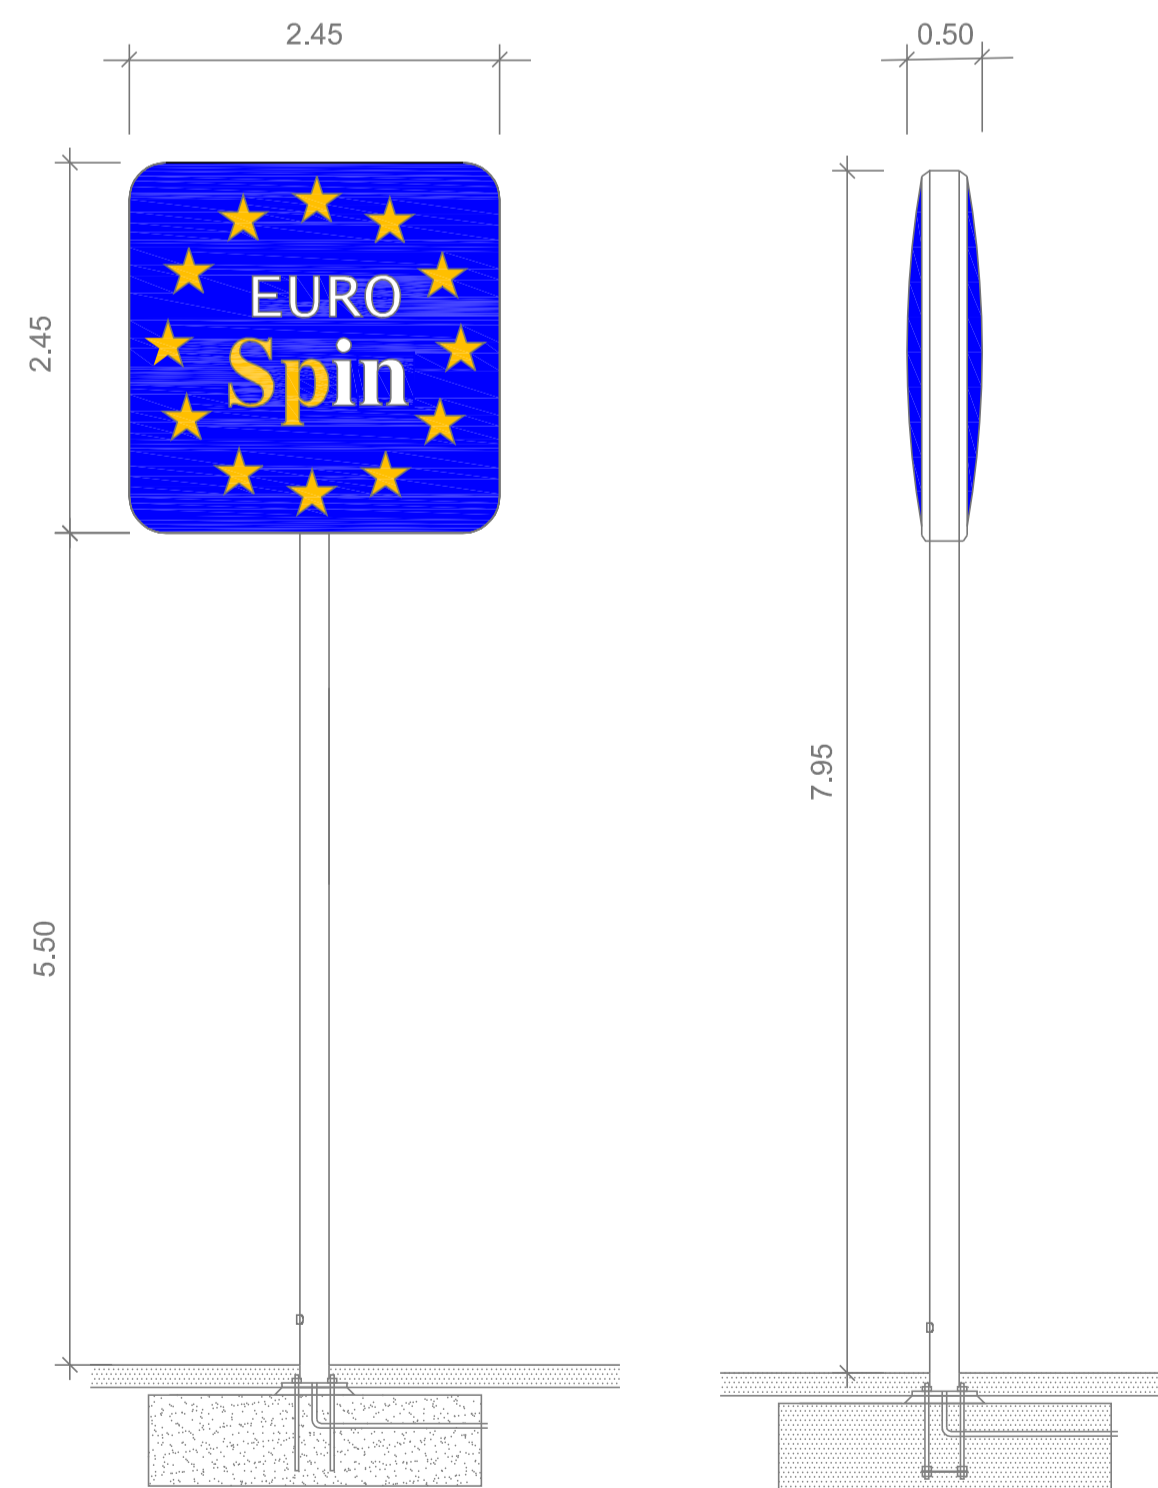

STUDIO TECNICO ASSOCIATO GEOM. MARCO MAGGI GEOM. PATRIZIO CECCHIN <i>Progettazione e Servizi Professionali</i> Sede in Ferrara, via Giovanni XXIII 77, c.a.p. 44123 Tel. 0532765600 Fax 0532798168 C.F. e P.Iva 01180170381 E-mail studiomaggicecchin@tin.it	STUDI DI PROGETTAZIONE RIUNITI Via Castellana, 163 30030 Martellago (VE) Tel. 0415461823 fax 0415461824 e-mail: monaci@sprgestione.it Progettista: Ing. ELISABETTA MONACI
---	---

PROVINCIA DI FERRARA

COMUNE DI ARGENTA

REALIZZAZIONE DI IMMOBILE AD USO COMMERCIALE
 DA INSEDIARE IN ARGENTA, VIA N. GAIBA
 SEDE DI NUOVO PUNTO VENDITA EUROSPIN

PROPRIETA': GIEMME PREFABBRICATI S.N.C.

SOLUZIONE PROGETTUALE

DISEGNO:
 Insegne: planimetria e particolari

TAV. **8-b**
 SOST. **8-a**

DATA: **Marzo 2014** SCALA: **VARIE**

LA PROPRIETA': I TECNICI (ognuno per le proprie competenze):