


PLANIMETRIA GENERALE
Scala 1:250

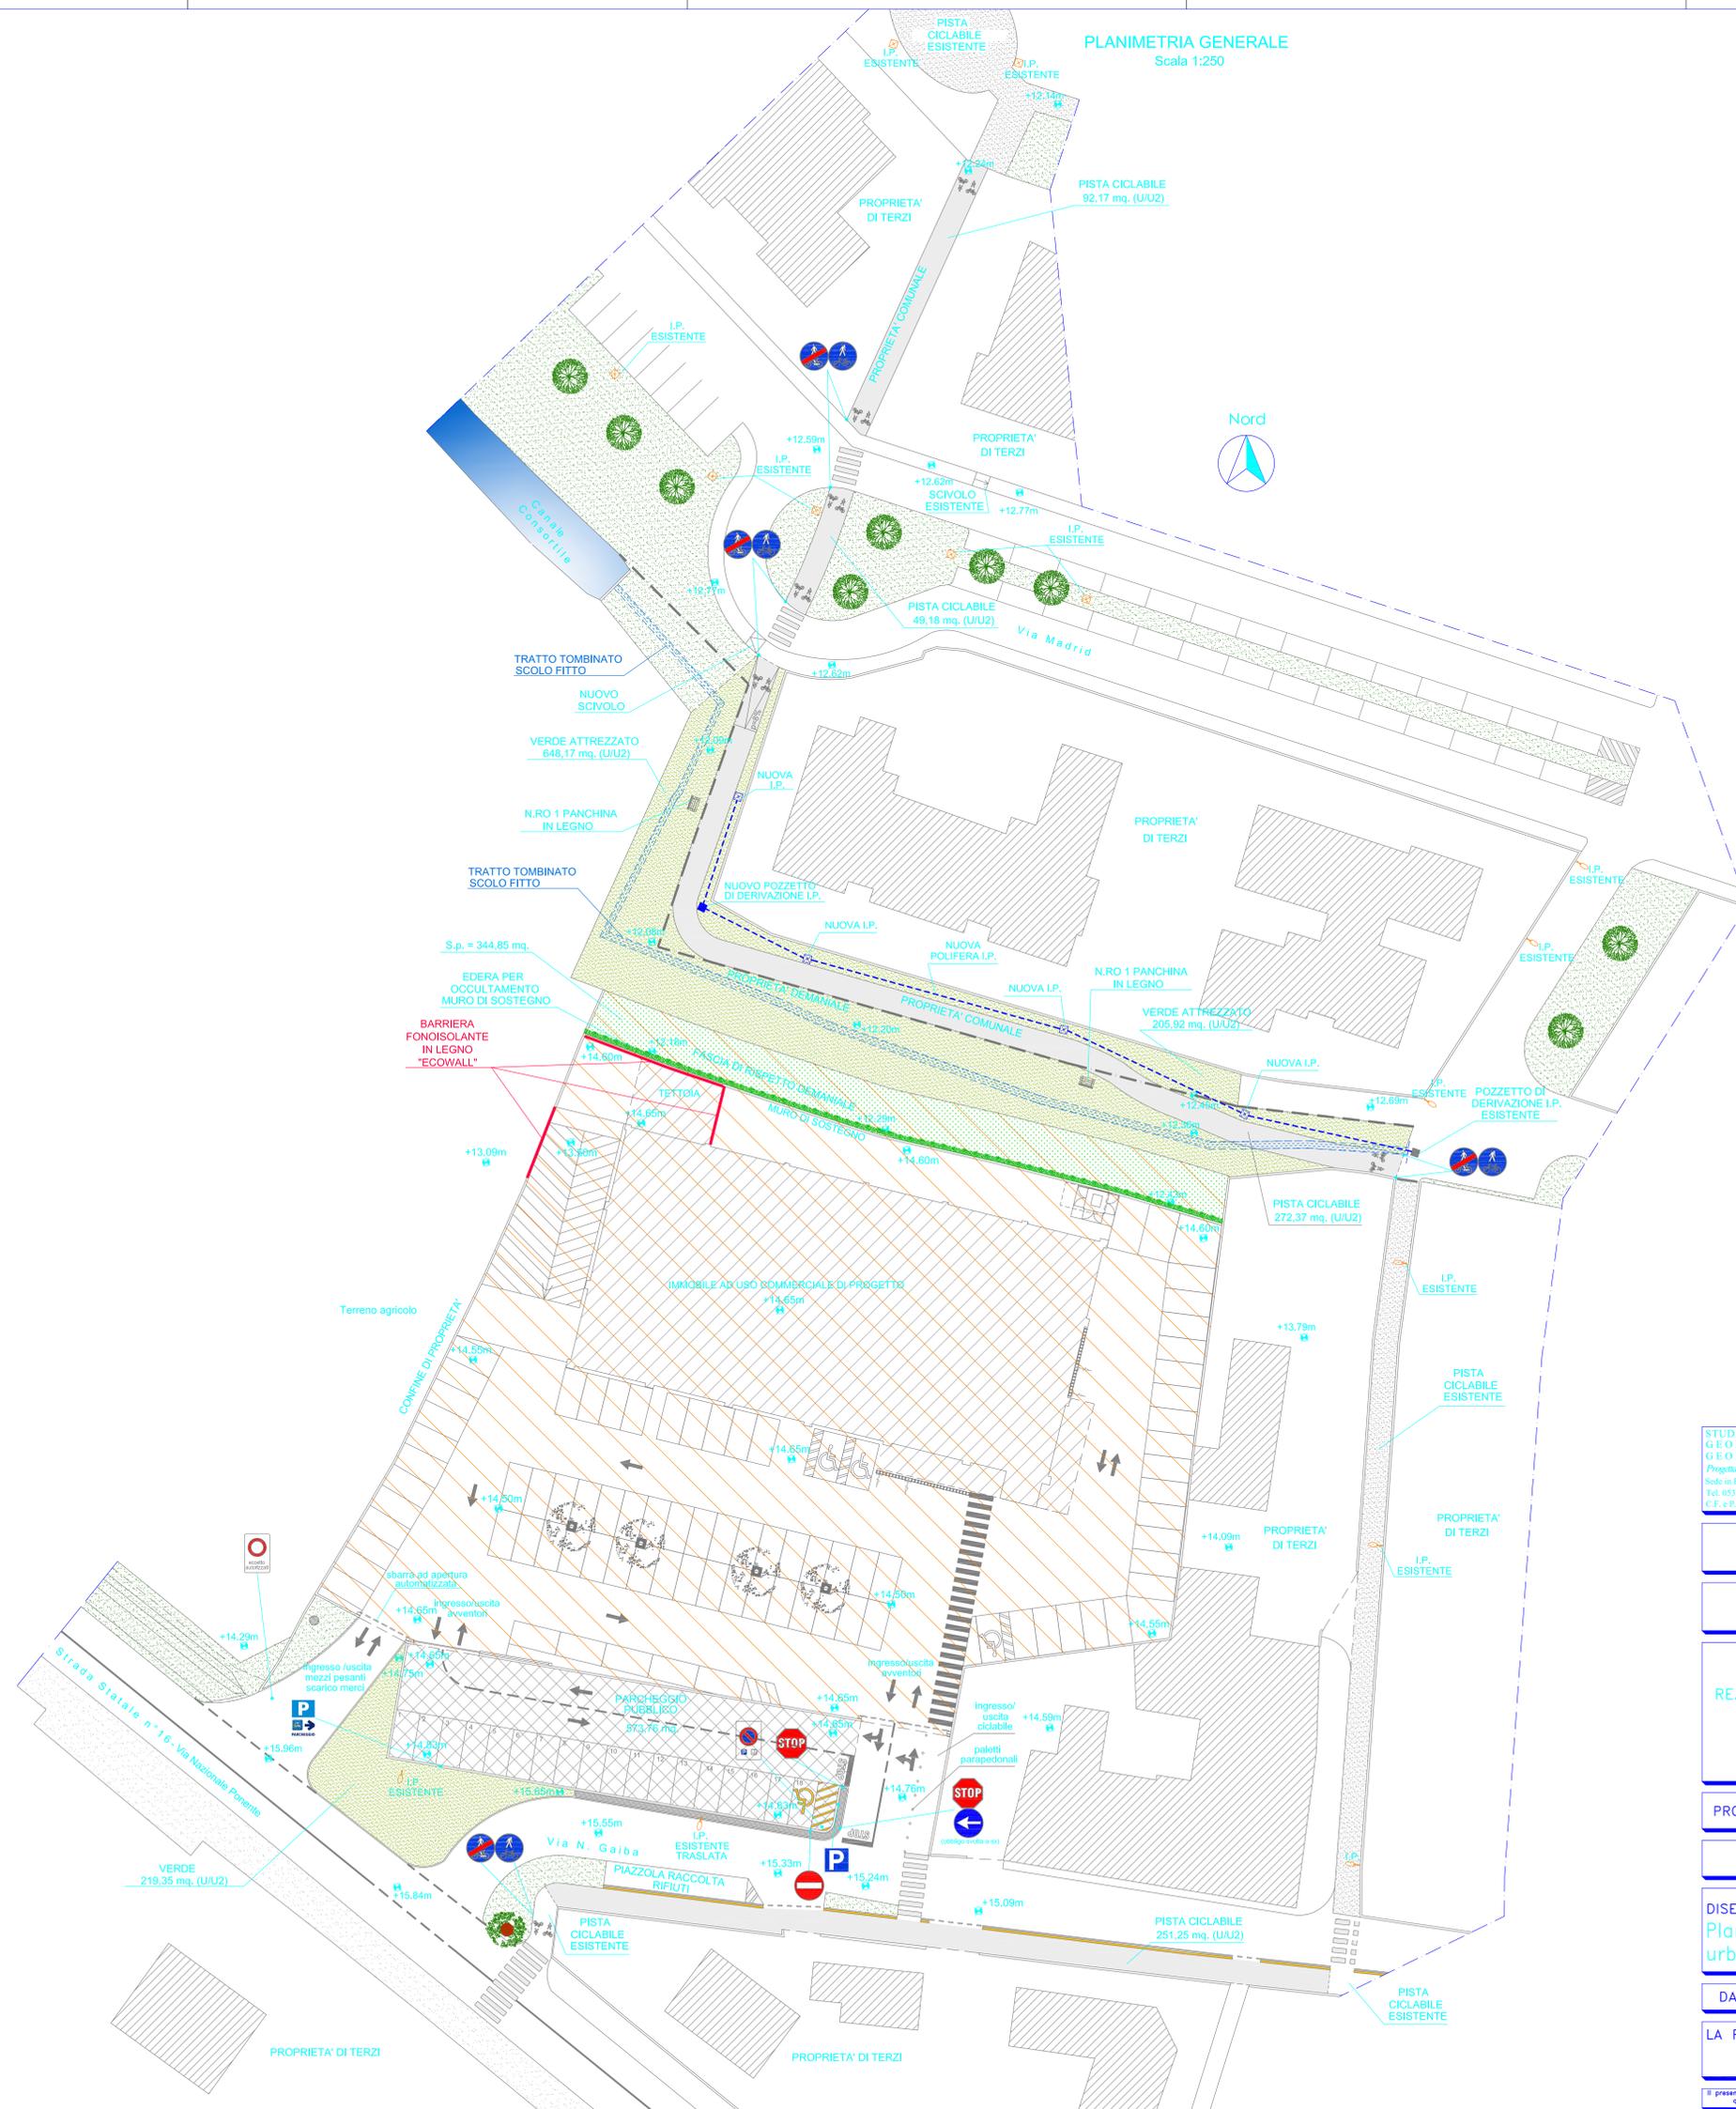

Allegato alla delibera di Giunta
Unione Valli e Belline
n. 19 in data 07.05.2014 - PUA con
valenza di Permesso di Costruire
Il Segretario Generale
D.ssa Rita Crivellari

STUDIO TECNICO ASSOCIATO GEOM. MARCO MAGGI GEOM. PATRIZIO CECCHIN Progettazione e Servizi Professionali Sede in Ferrara, via Giovanni XXIII 77, c.a.p. 44123 Tel. 0532765600 Fax 0532790168 C.F. e P.Iva 01180170381 E-mail studiomaggi@tin.it	STUDI DI PROGETTAZIONE RIUNITI Via Castellana, 163 38050 Martignole (VE) Tel. 0415451823 Fax 0415451824 e-mail: monaci@sprgestone.it Progettista: Ing. ELISABETTA MONACI
--	--

PROVINCIA DI FERRARA

COMUNE DI ARGENTA

REALIZZAZIONE DI IMMOBILE AD USO COMMERCIALE
DA INSEDIARE IN ARGENTA, VIA N. GAIBA
SEDE DI NUOVO PUNTO VENDITA EUROSPIN

PROPRIETA': GIEMME PREFABBRICATI S.N.C.

SOLUZIONE PROGETTUALE

DISEGNO: Planimetria opere di urbanizzazione e segnaletica	TAV. 9-b SOST. 9-a
--	-------------------------------------

DATA: Marzo 2014	SCALA: 1:250
------------------	--------------

LA PROPRIETA':	I TECNICI (ognuno per le proprie competenze):
----------------	---