
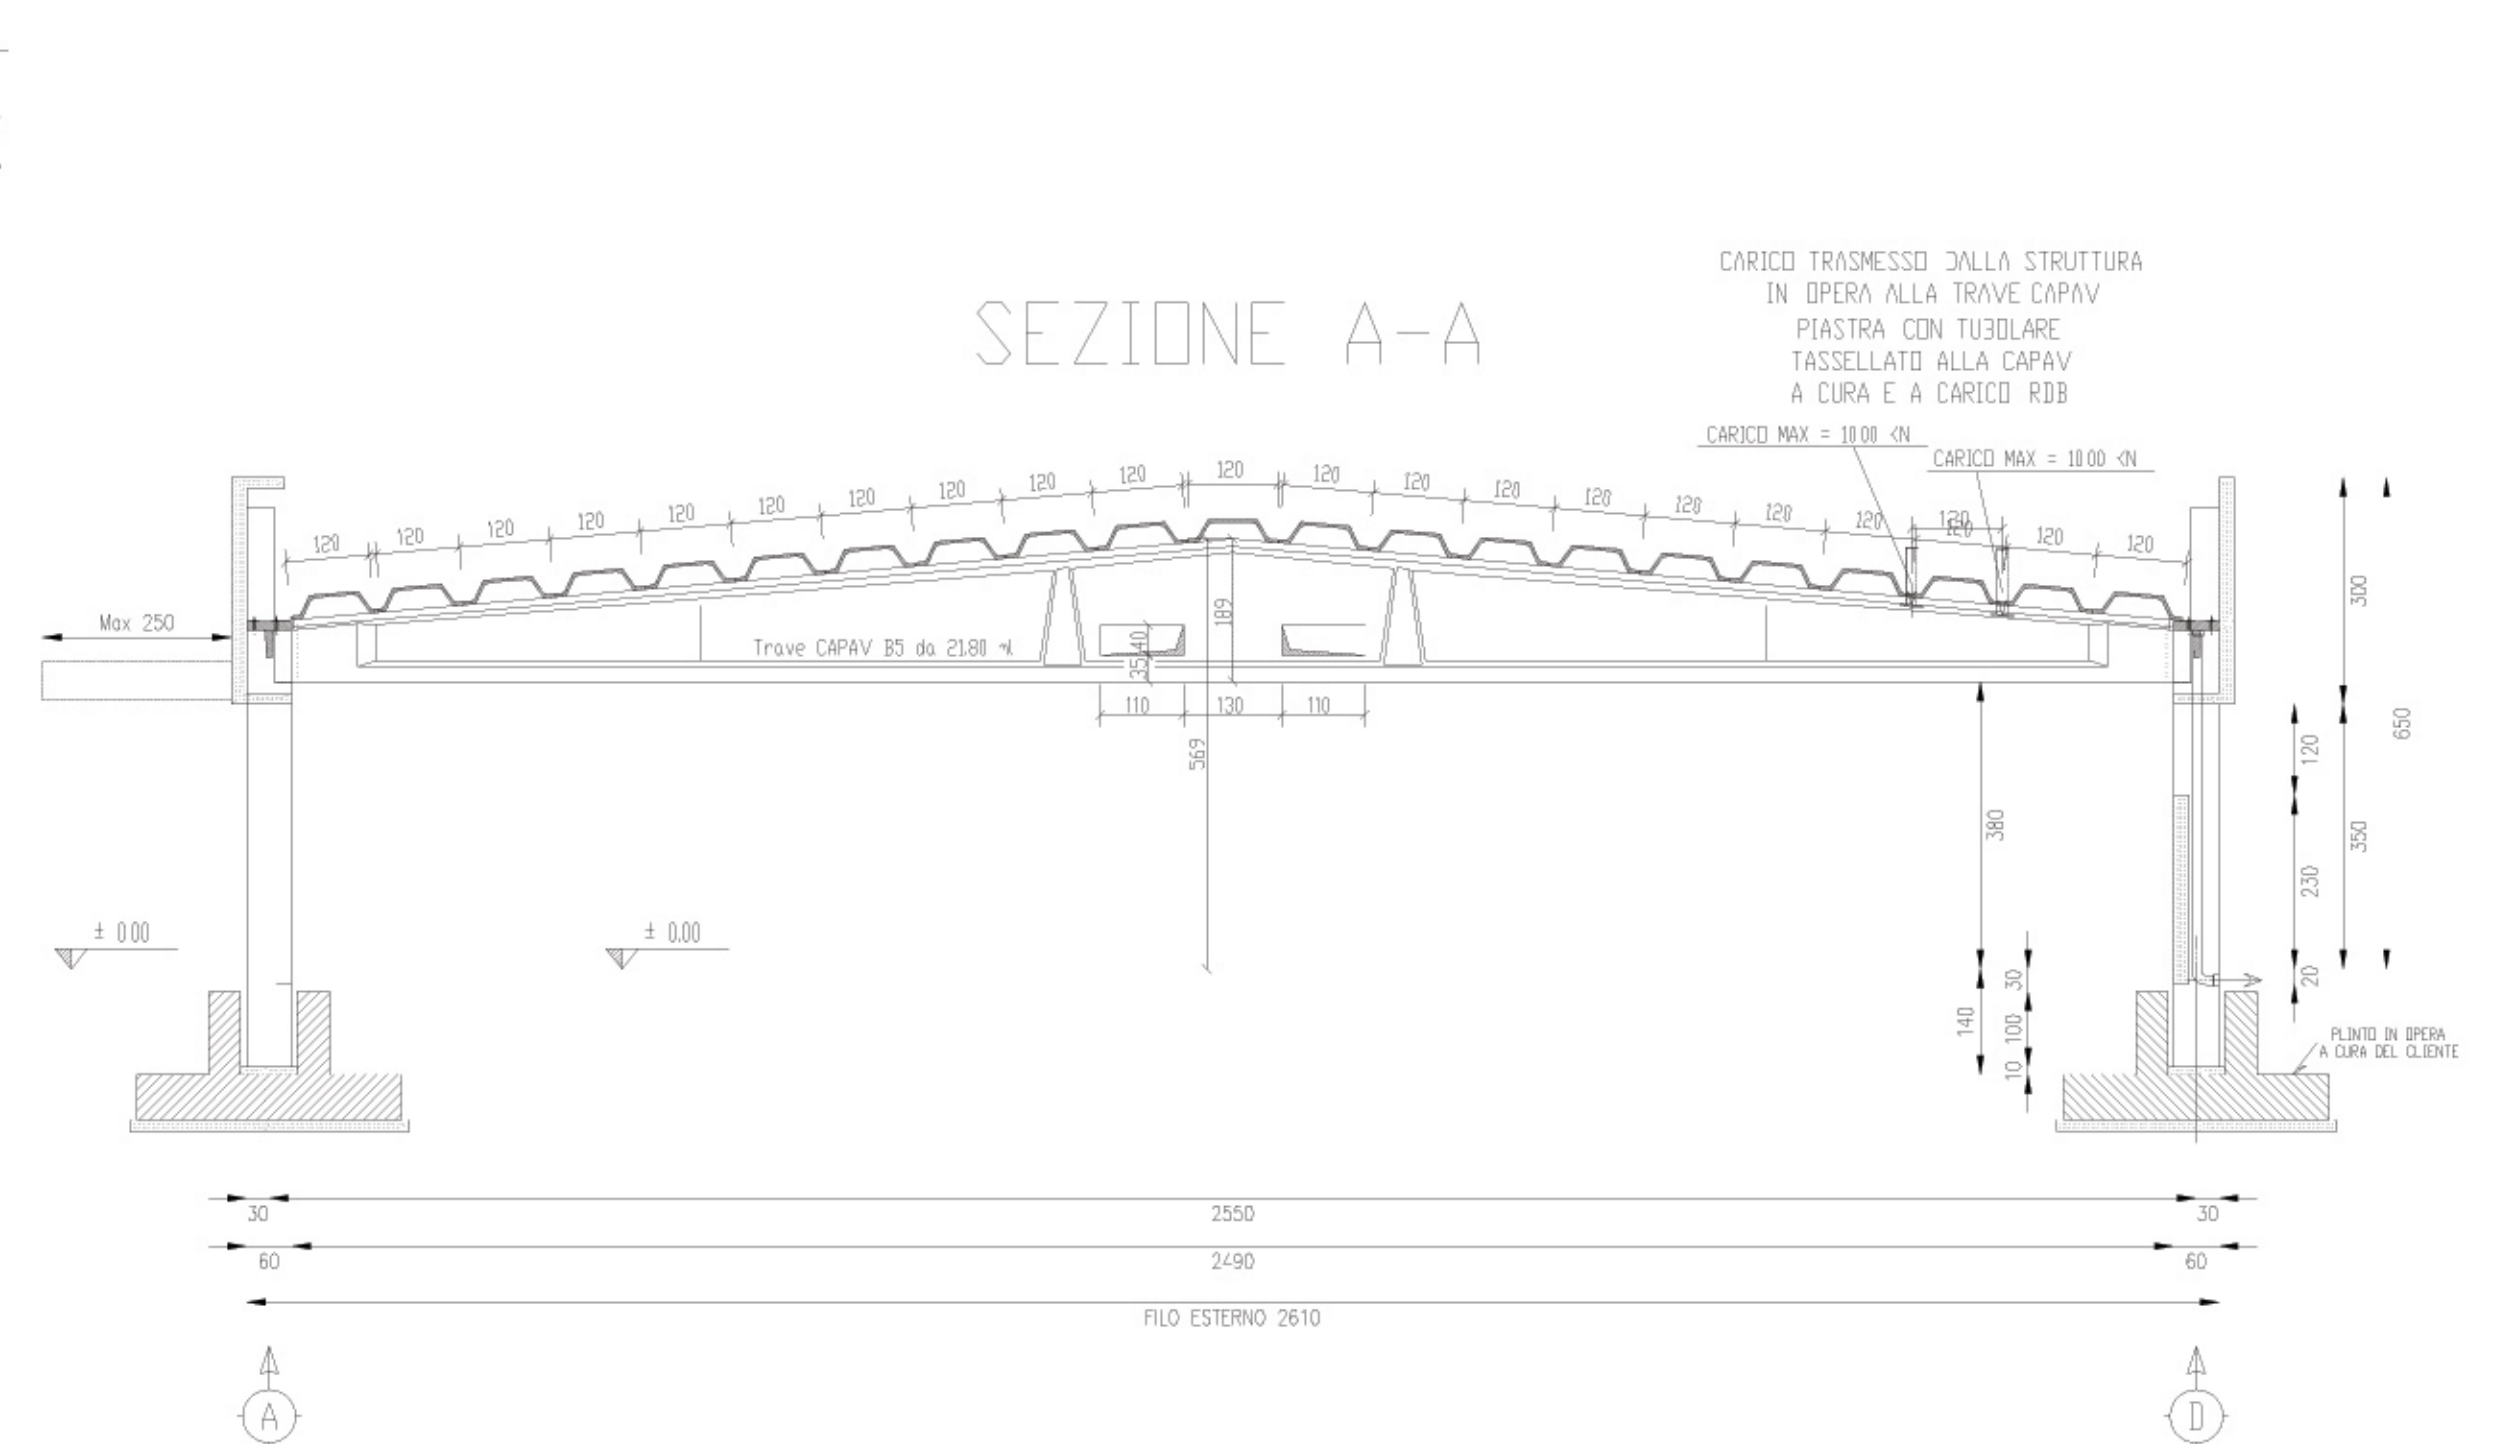
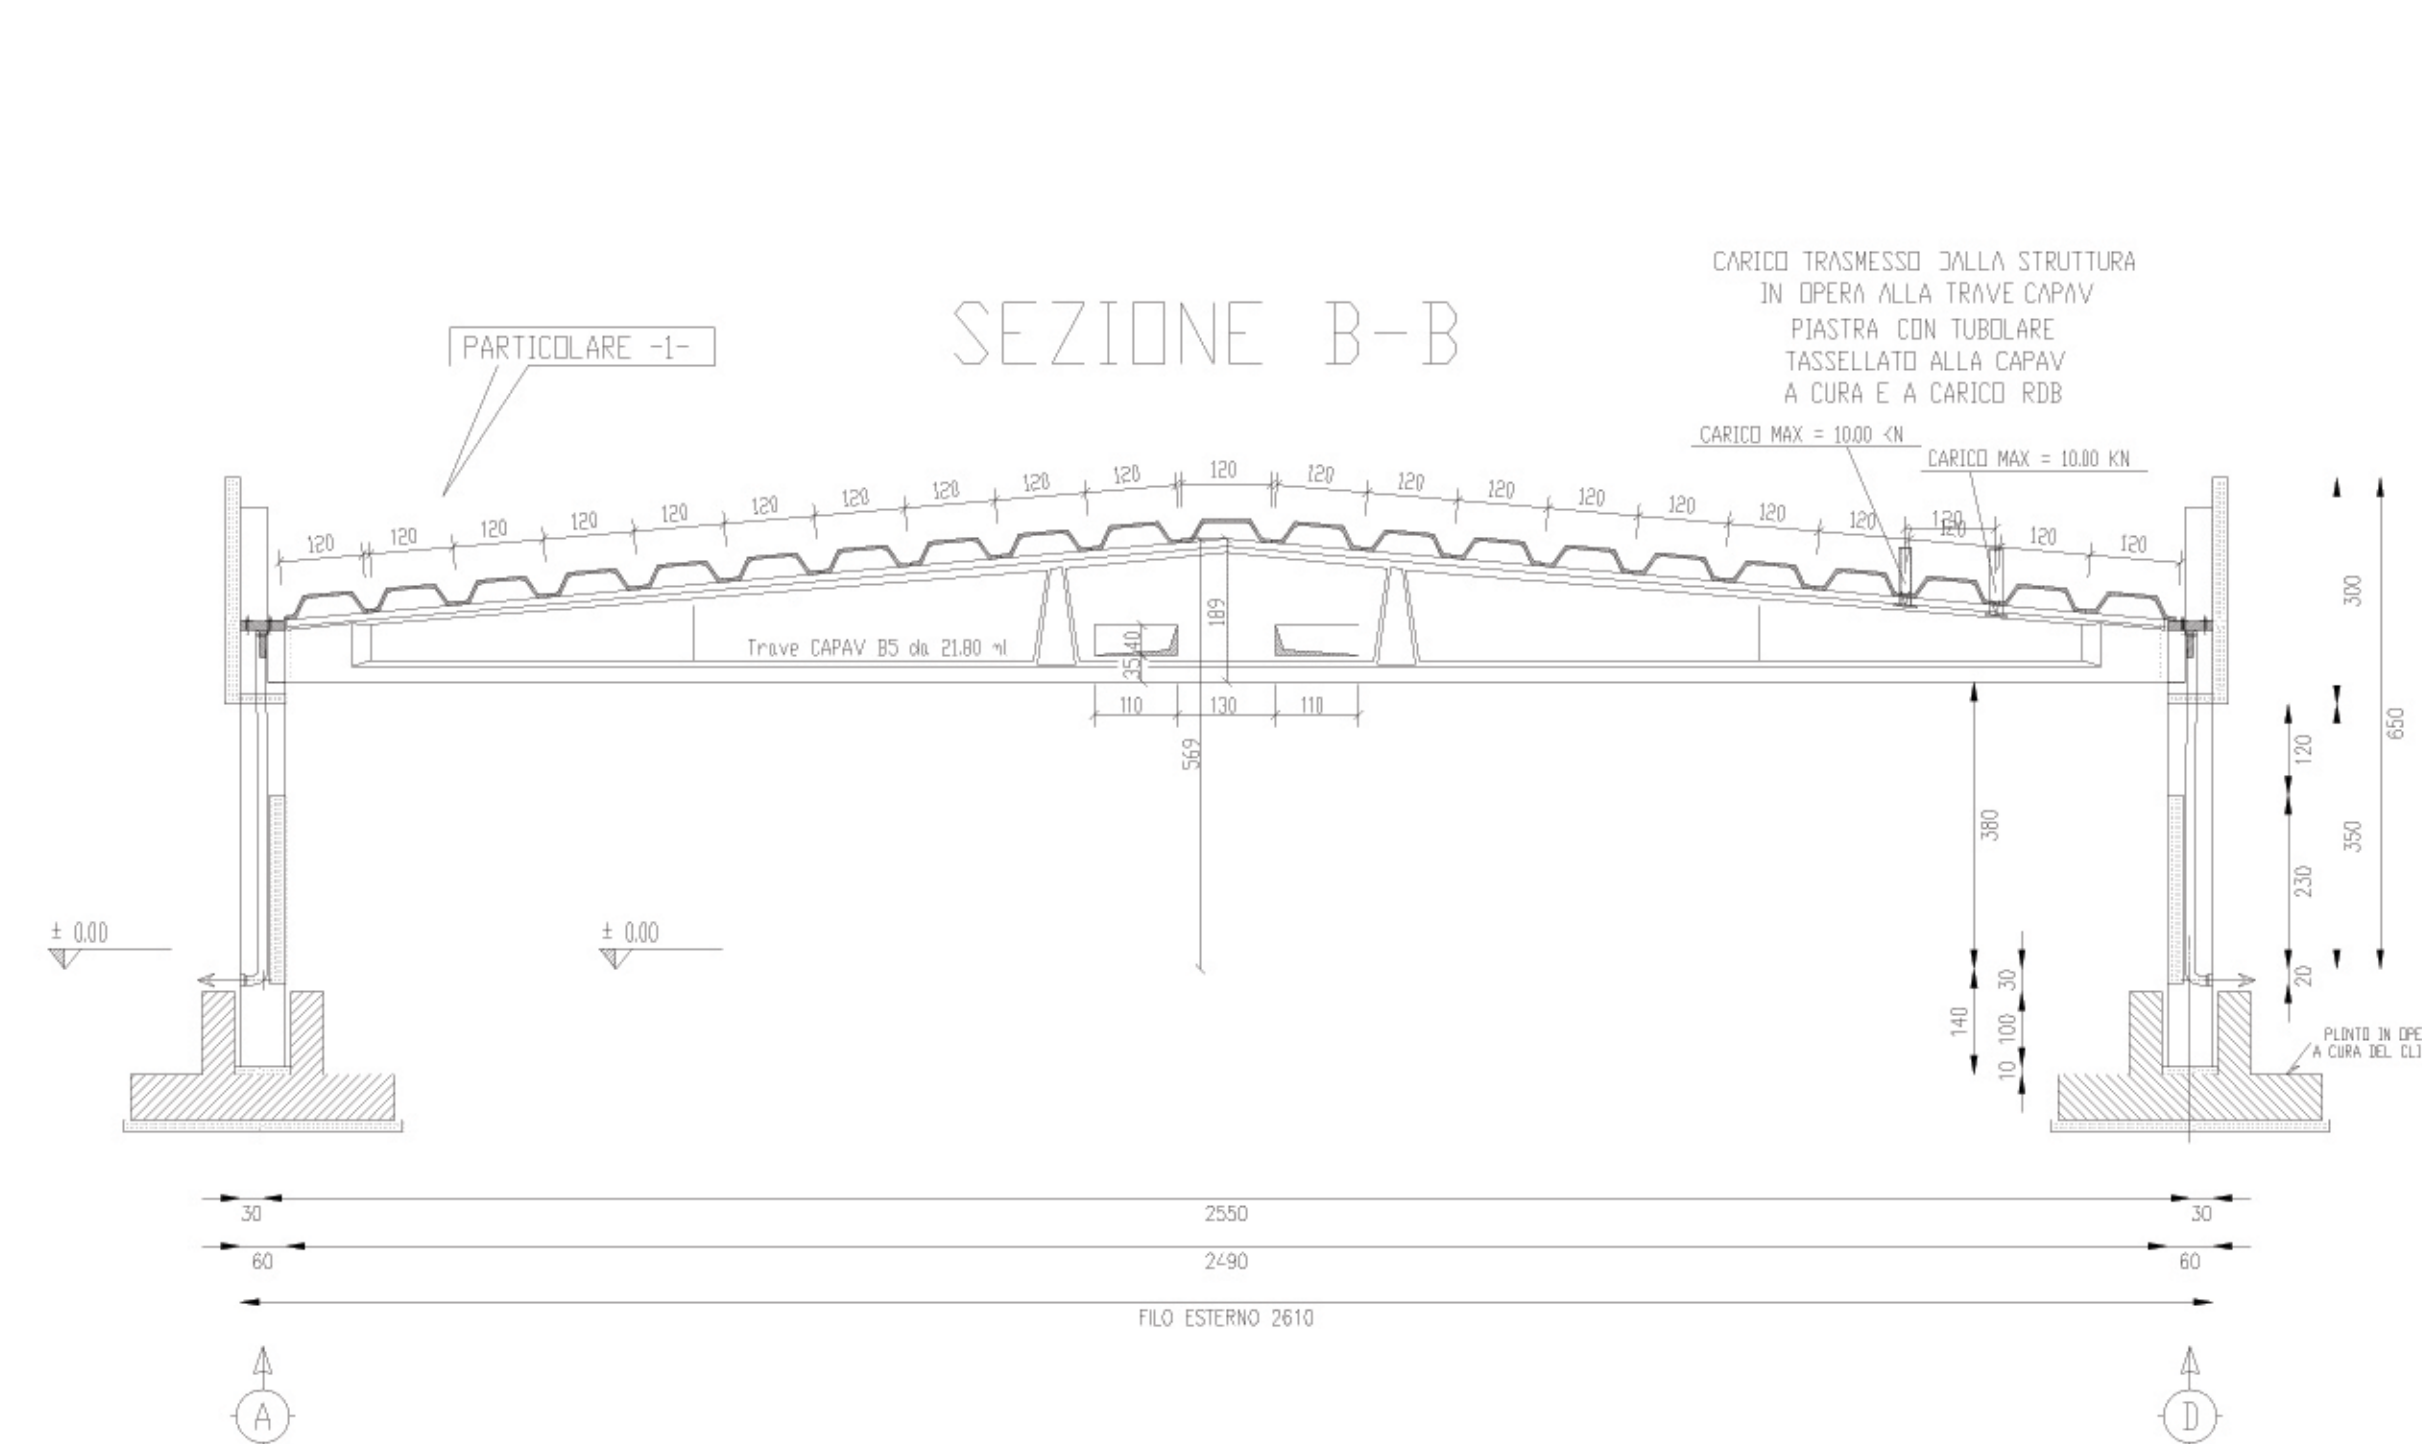
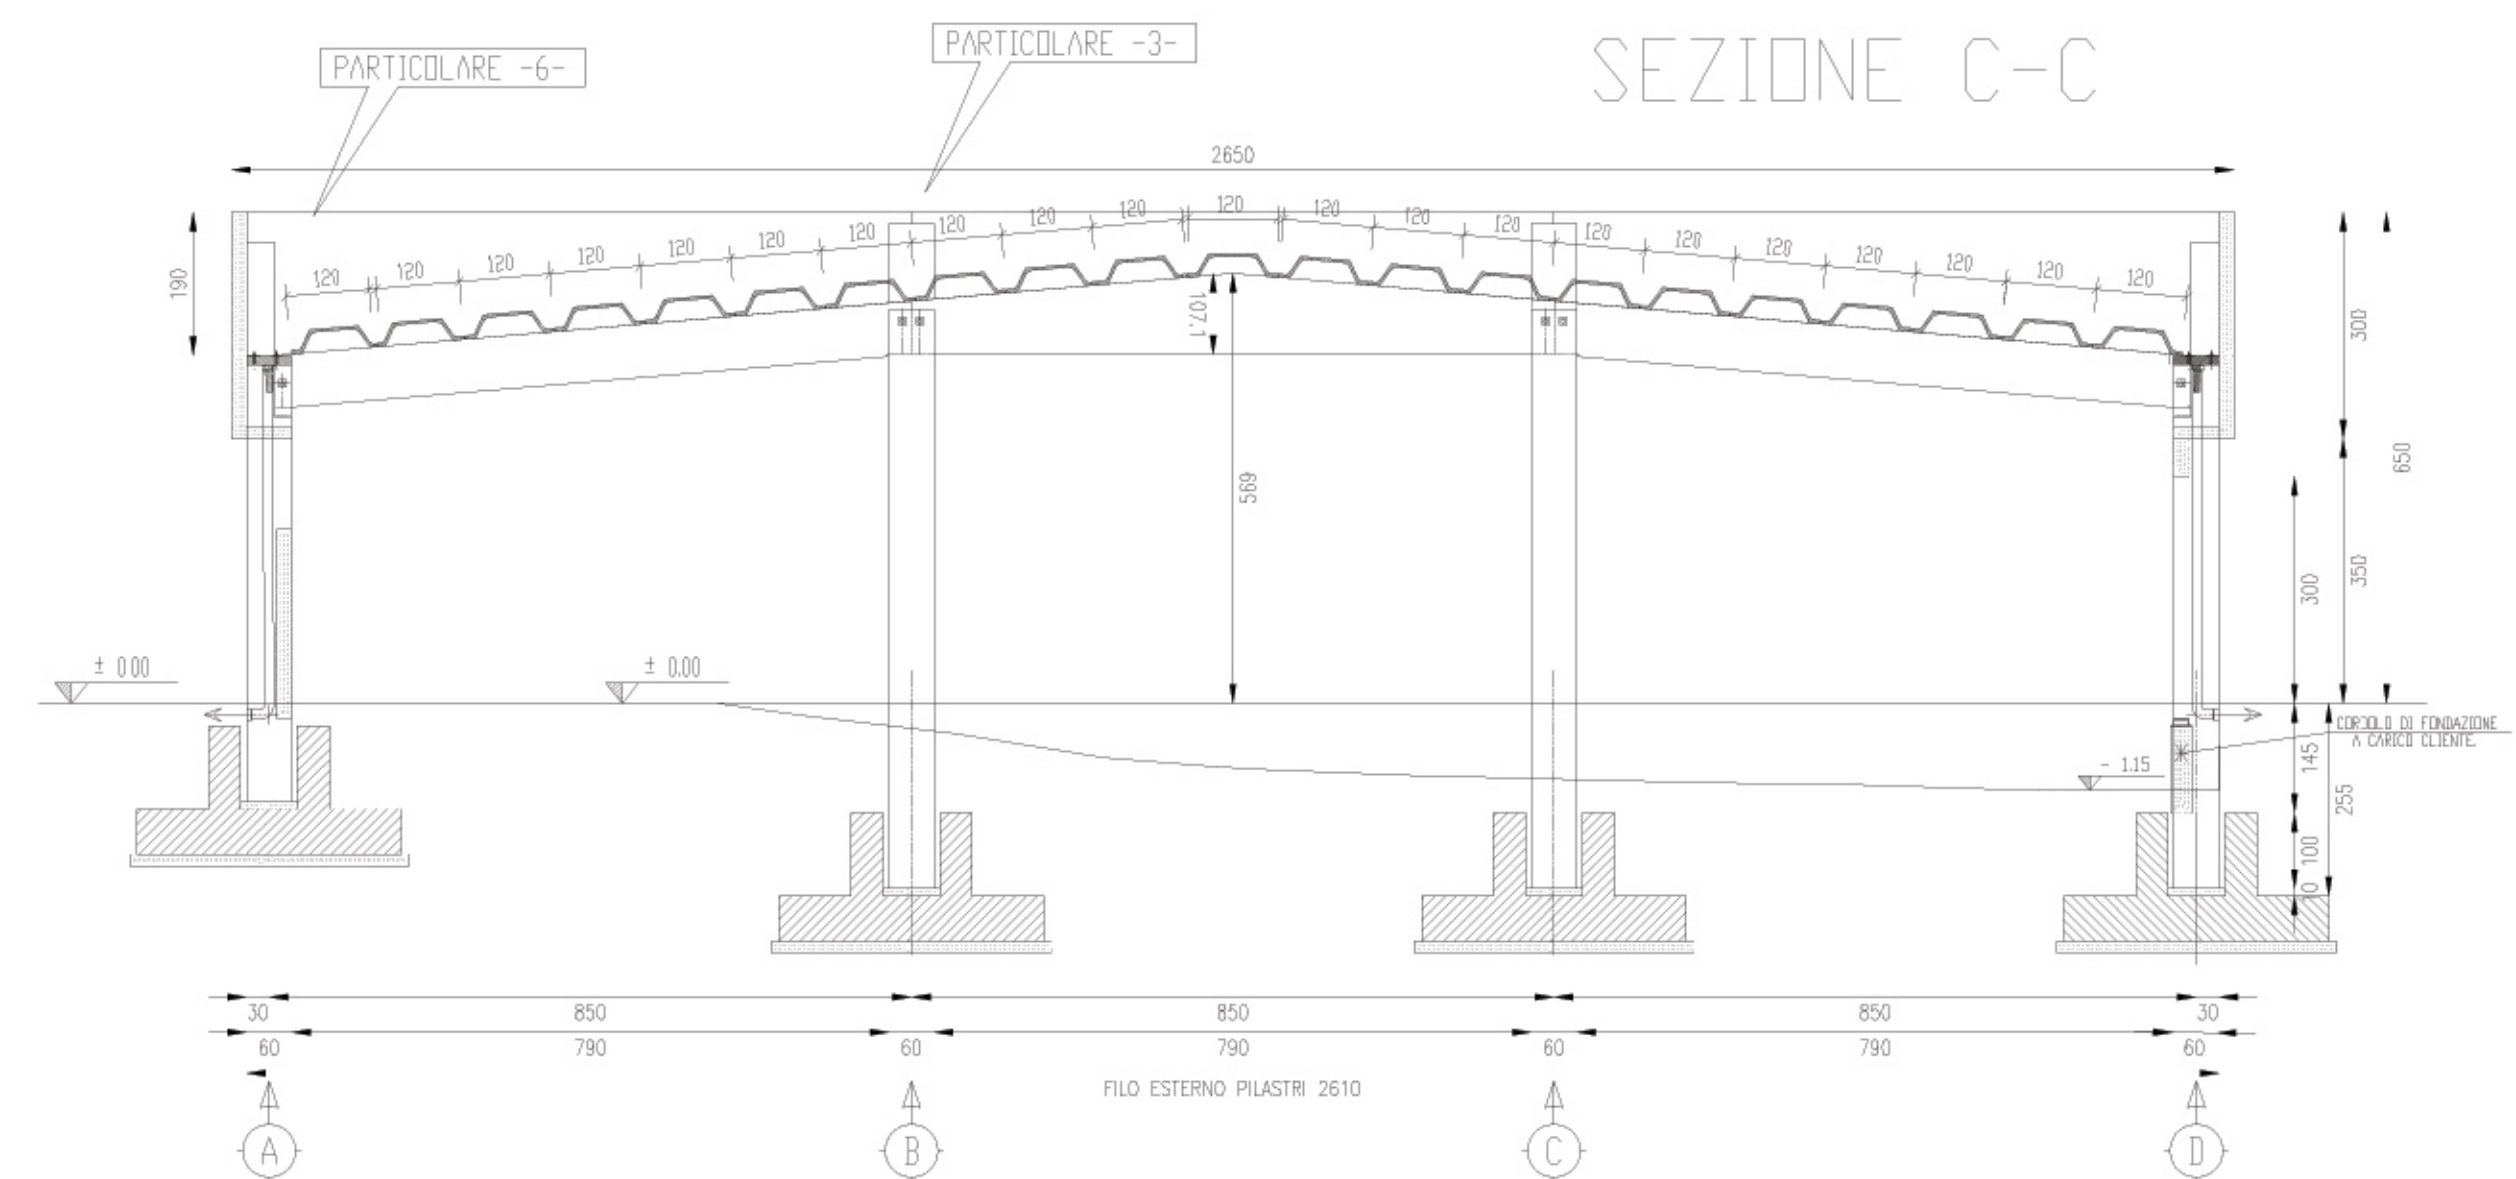
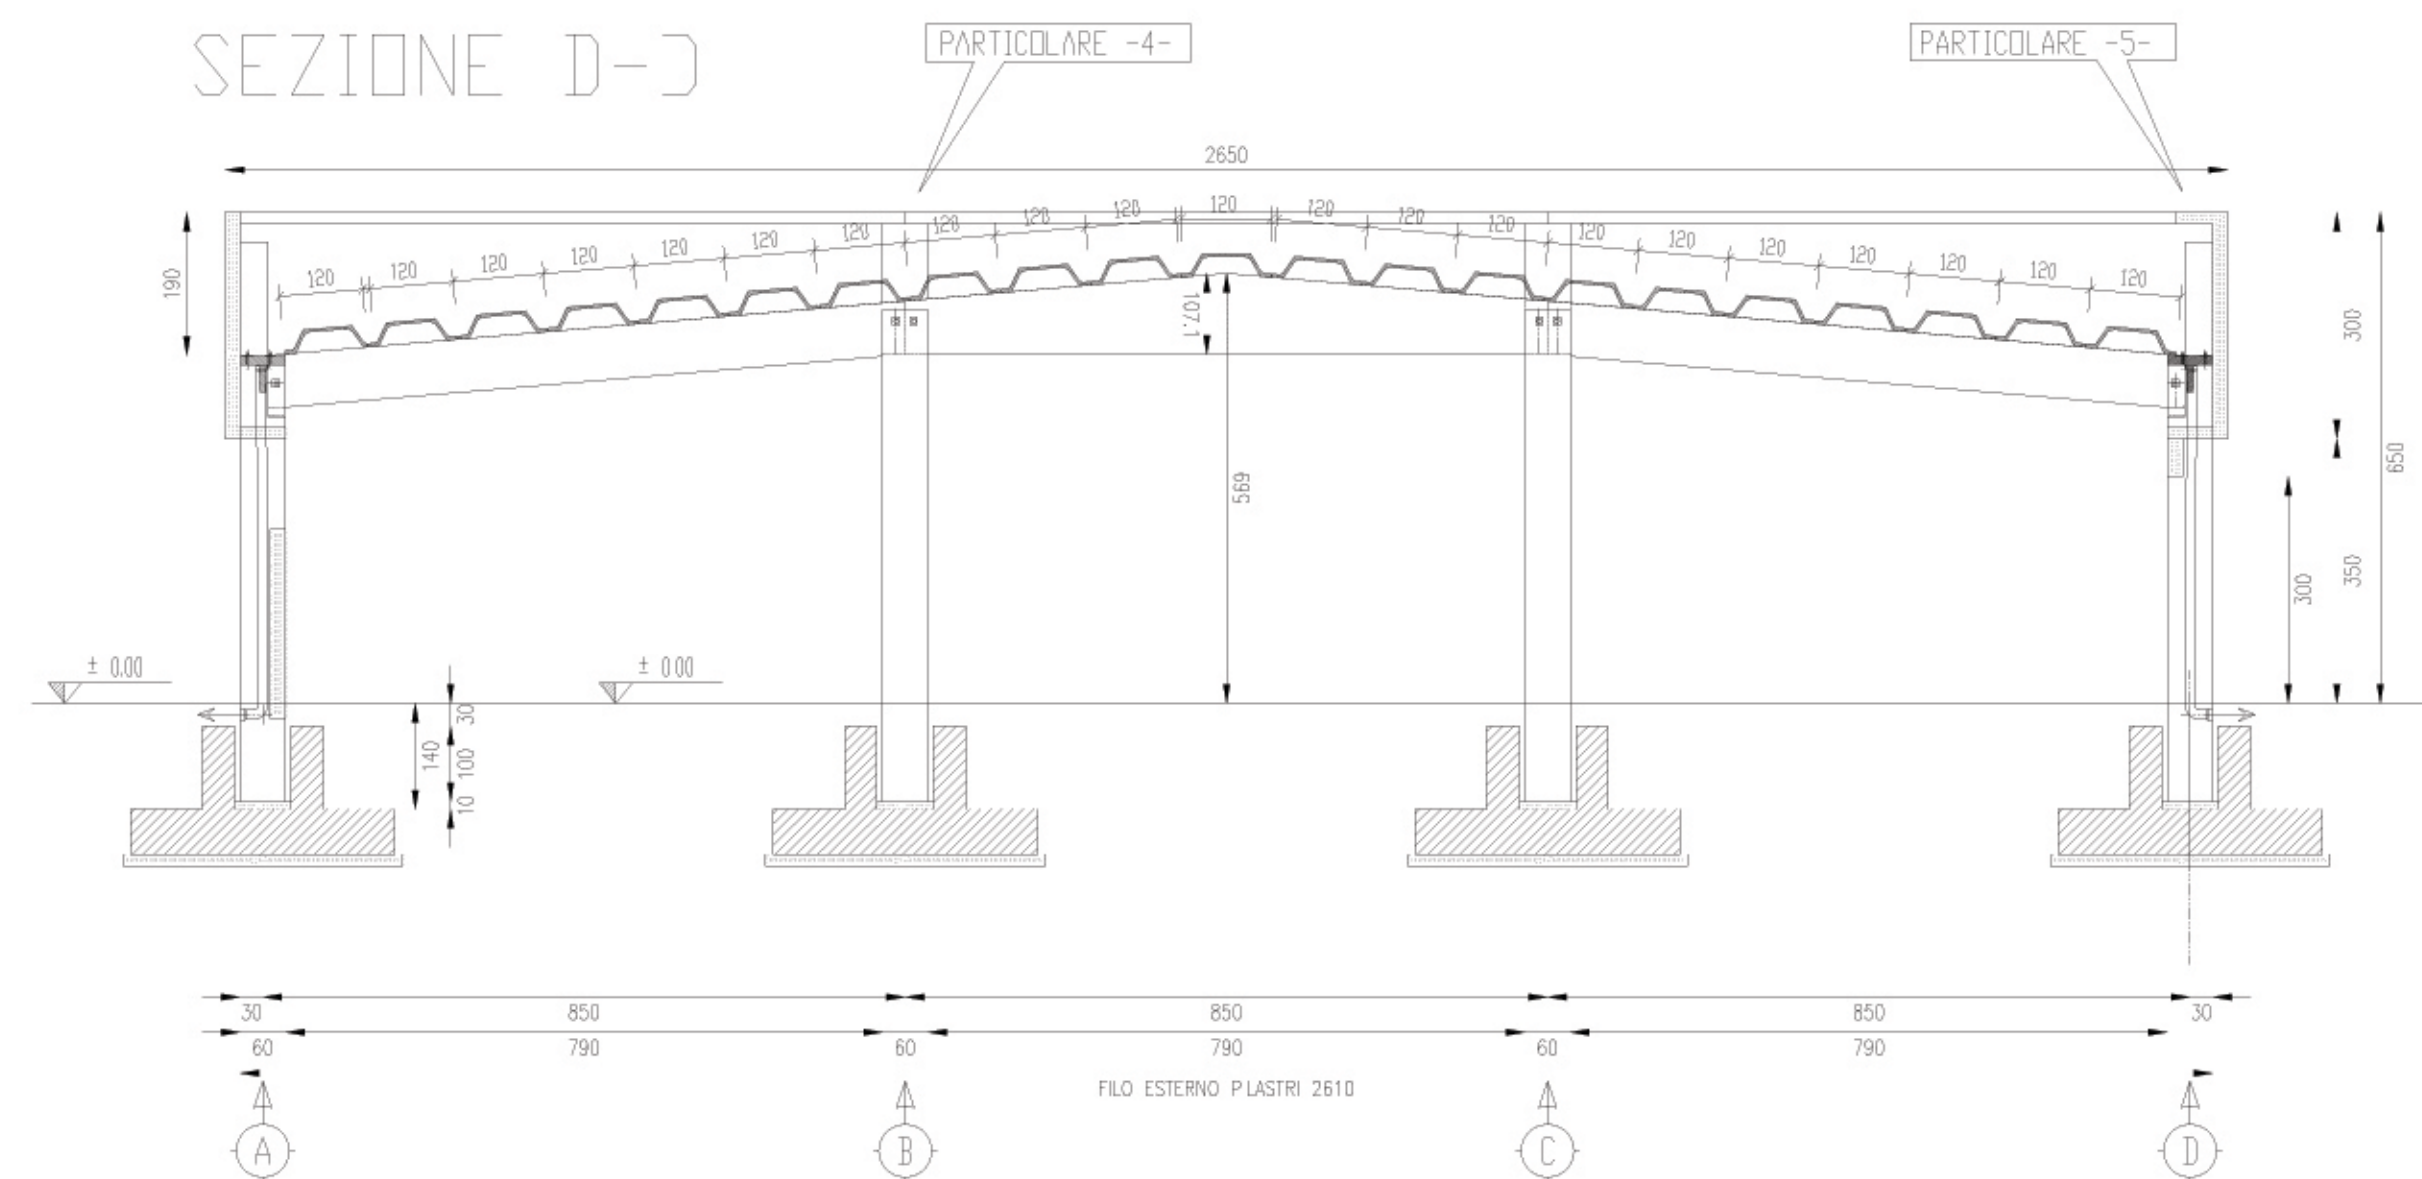
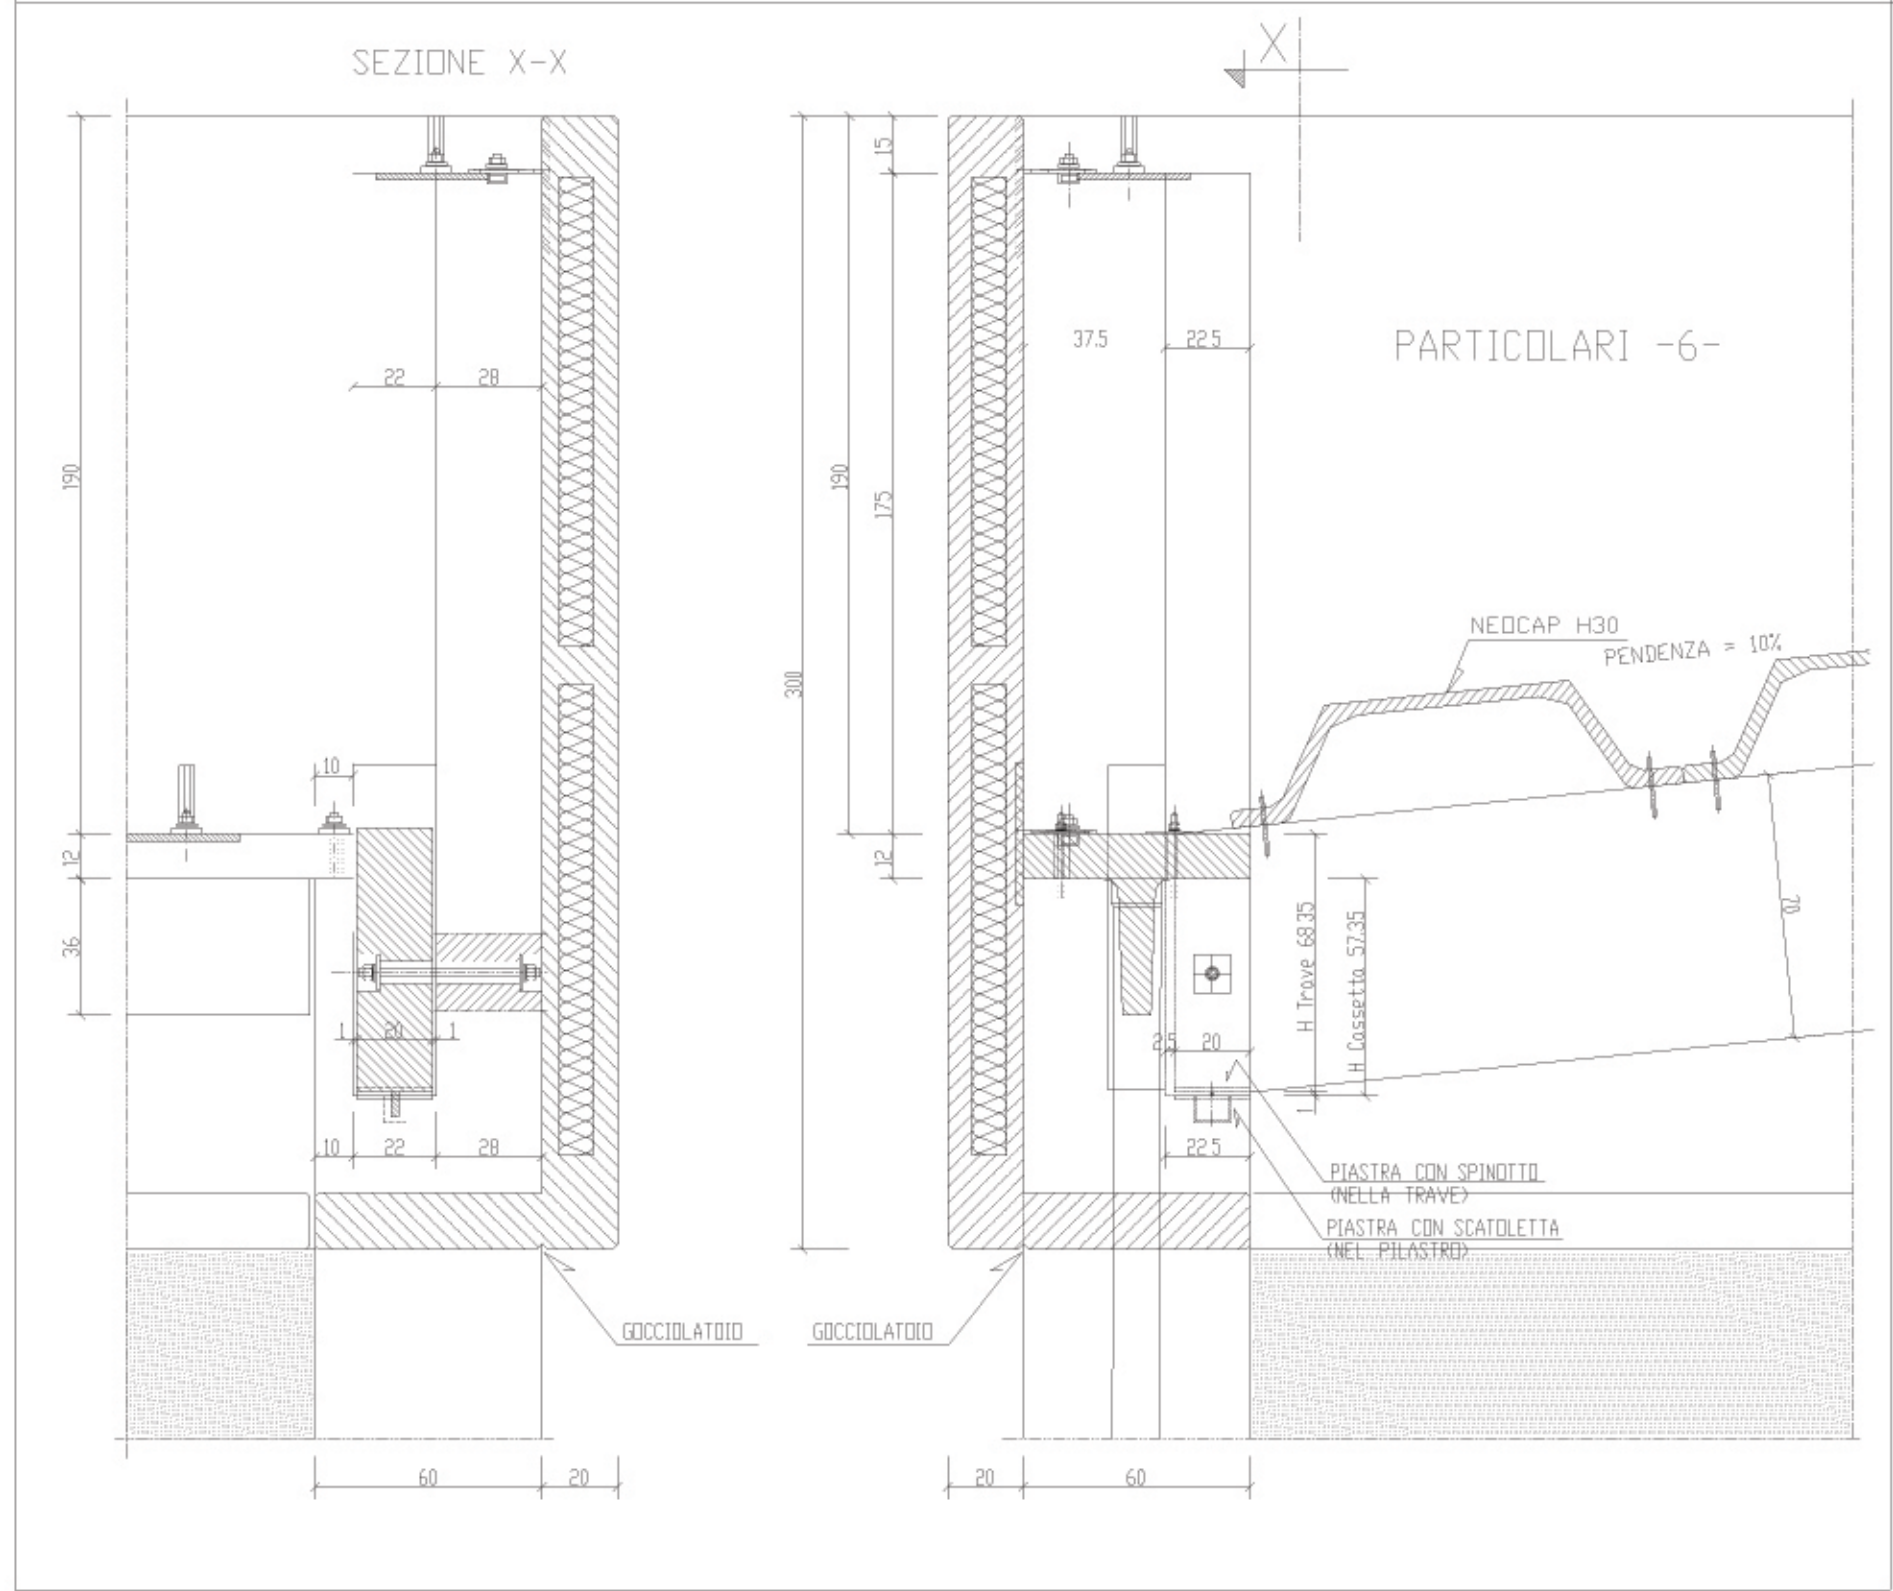


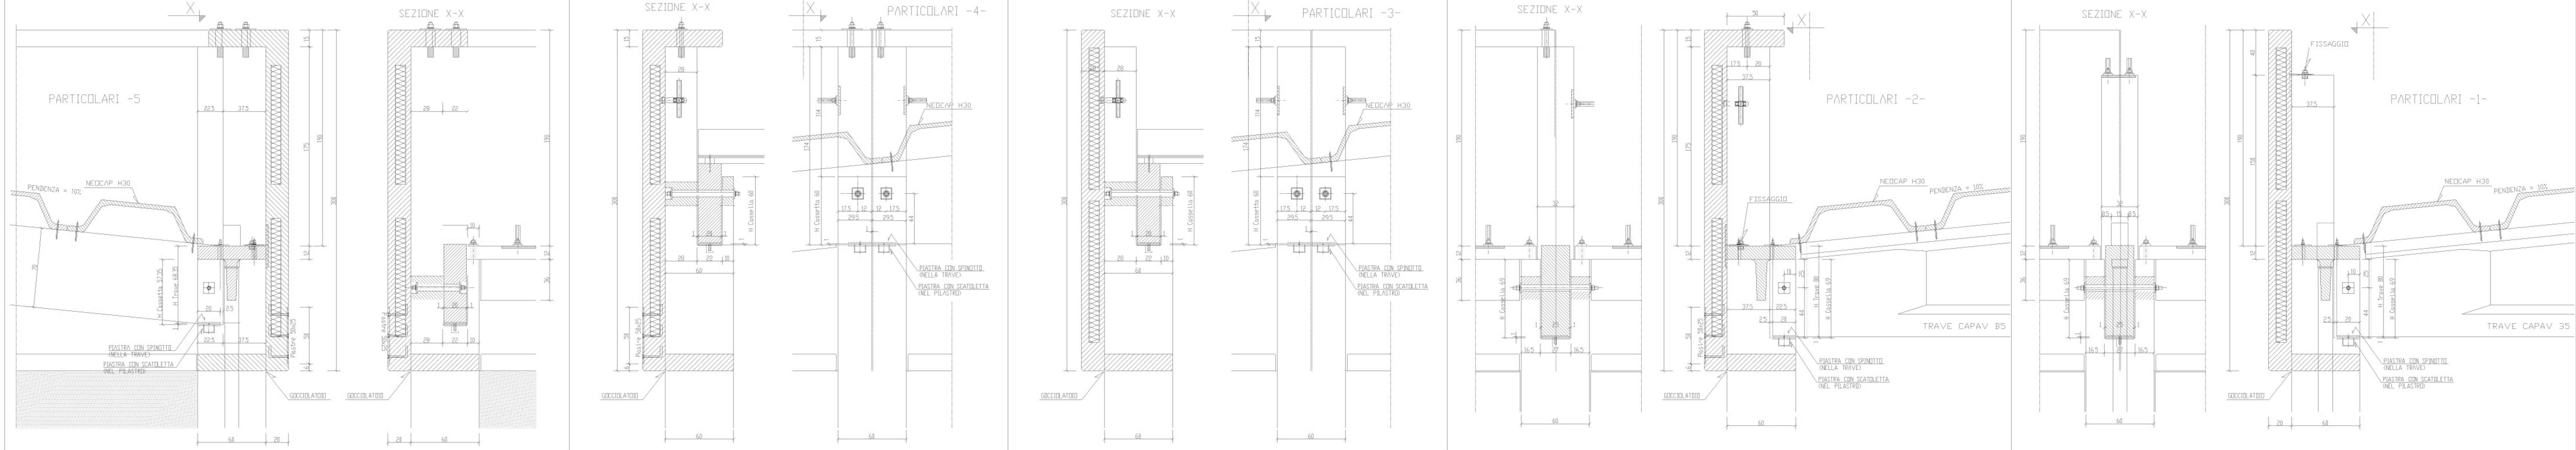

RESISTENZA AL FUOCO


VERIFICHE DI RESISTENZA AL FUOCO SECONDO UNI 9502 IN
(IN CONFORMITA' AL D.M. 16/02/07 allegato C)
PILASTRI in CAR90
Trave CAPAV in CAPR90
Solato NEOCAP in CAPR90

STRUTTURA ----> CLASSE DI ESPOSIZIONE AMBIENTALE XC2-XC3
TAMPONAMENTI --> CLASSE DI ESPOSIZIONE AMBIENTALE
SUPERFICIE INTERNA XC2-XC3
SUPERFICIE ESTERNA XC4
(Secondo tabella 4.1.III del D.M. 14/01/2008 e UNI EN 206-1)

PARAMETRI SISMICI SECONDO D.M. 14/01/2008

S.L.V. $a_g = 0,264$ CAT. SUELO : C
CAT. TOPOGRAFICA : TI
CLASSE DI USO : III $\wedge (C_u=1,5)$
VITA NOMINALE : $V_n = 50$ anni
 $T_f^* = 0,312$ sec CLASSE D'UTILITA' : CD'B'

LE STRUTTURE DI FONDAZIONE DEVONO ESSERE COLLEGATE TRA LORO DA UN RETICOLO DI TRAVI SECONDO LE PRESCRIZIONI PREVISTE AL PUNTO 7.2.5.1 DEL D.M. 14/01/2008

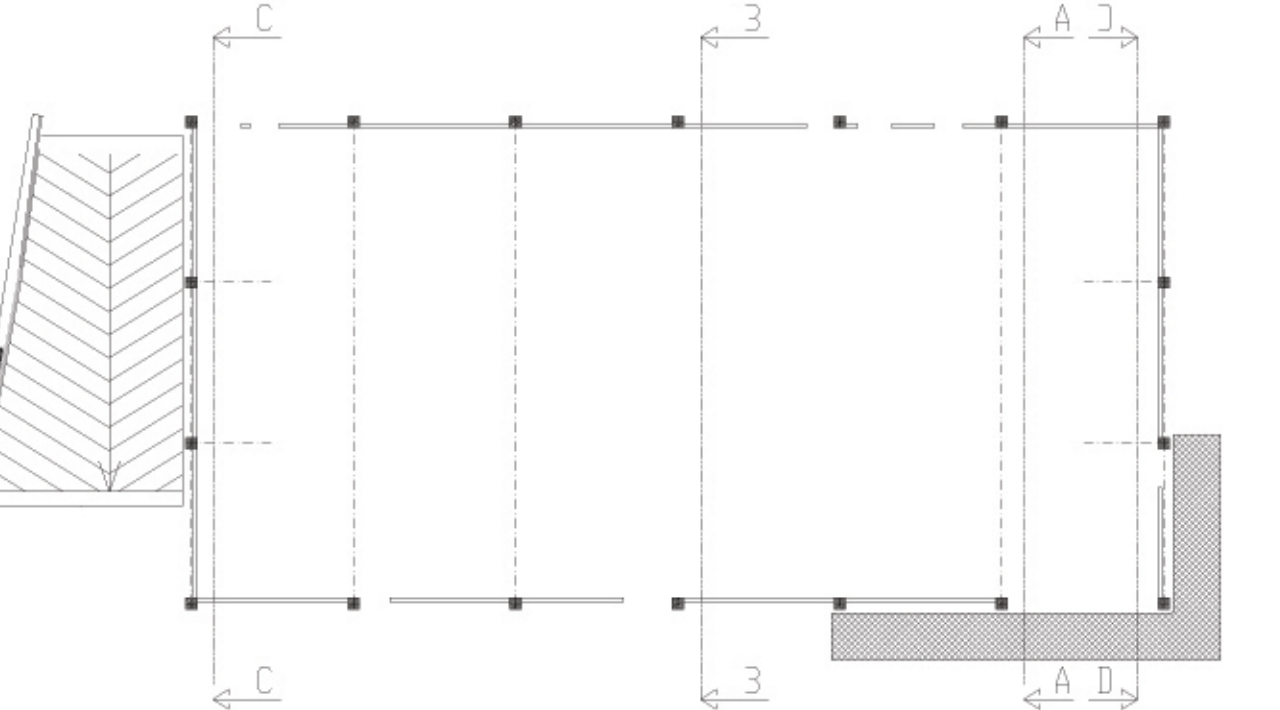

RESISTENZA AL FUOCO

VERIFICHE DI RESISTENZA AL FUOCO SECONDO UNI 9502 IN
(IN CONFORMITA' AL D.M. 16/02/07 allegato C)
PILASTRI in CAR90
Trave CAPAV in CAPR90
Solato NEOCAP in CAPR90



STUDI DI PROGETTAZIONE RIUNITI
Via Castellana 163
30030 Martellago (VE)
Tel. 0415461823
fax 0415461824
monaci@sprgestione.it
Progettista Strutturale
Ing. ELISABETTA MONACI
Collaborazione
Elisa Martini

REALIZZAZIONE DI IMMOBILE AD USO COMMERCIALE
IN VIA GAIBA - ARGENTA (FE)

COMMITTENTE: GIEMME PREFABBRICATI SNC

DATA: Gennaio 2014

SCHEMA STRUTTURALE EX ART. 10 L.R. 19/2008
OGGETTO: SEZIONI

TAVOLA: SEZIONI

SOSTITUISCE TAV. n. SCALE 1:100

9 rev. s

TAV. n.

Il presente disegno è di N.S. proprietà e non può essere riprodotto né consegnato a terzi senza N.S. autorizzazione scritta Legge 22 Aprile 1941 n° 633