PARTICOLARE APPOGGIO PANNELLI ORIZZONTALI IN BATTUTA INTERNA

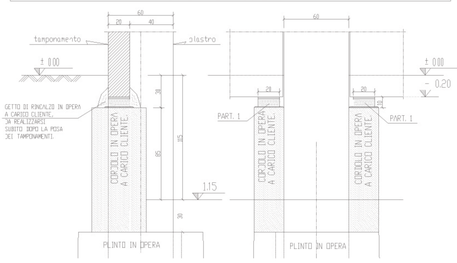

PARTICOLARE APPOGGIO PANNELLI ORIZZONTALI IN BATTUTA INTERNA

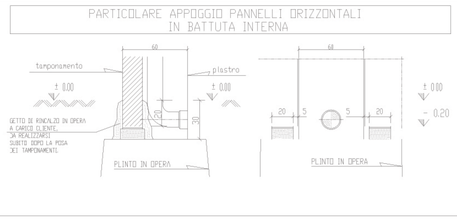

PARTICOLARE 1

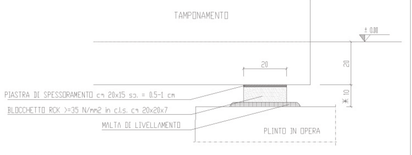

NOTE ESECUTIVE

- REAZIONE MASSIMA AMMISSIBILE SUL BLOCCHETTO IN CLS P=1200 KN
- LE SUPERFICI DI APPOGGIO DEVONO ESSERE LIVELLATE ED ORIZZONTALI
- I BLOCCHETTI DI SUPPORTO DEBBONO APPOGGIARE SU TUTTA LA SUPERFICIE

* QUOTA SOGGETTA A VARIAZIONI PER COMPENSARE LE TOLLERANZE ESECUTIVE E DI POSIZIONAMENTO DEI PLINTI E DEI JADI DI FONDAZIONE IN OPERA

PARTICOLARE AGGANCIO PANNELLI ORIZZONTALI DI BASE AL PAVIMENTO INTERNO EDIFICIO

(DA ESEGUIRE QUANDO LA PAVIMENTAZIONE ESTERNA VIENE REALIZZATA NON CONSECUTIVAMENTE A QUELLA INTERNA)

N.B.: QUALORA ANCHE IL PAVIMENTO INTERNO NON VENISSE ESEGUITO SUBITO DOPO LA POSA DEI PANNELLI DI TAMPONAMENTO SI DOVRA' PROVVEDERE (A CURA DEL CLIENTE) AD UN BLOCCAGGIO DI EGUALE EFFICACIA PER IMPEDIRE FENOMENI DI INFLESSIONE LATERALE VERSO L'ESTERNO DOVUTI A RITIRO E VARIAZIONE TERMICA.

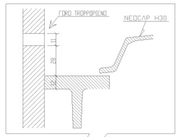

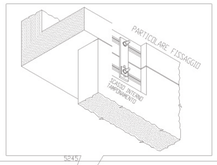

PROSPETTO -A-

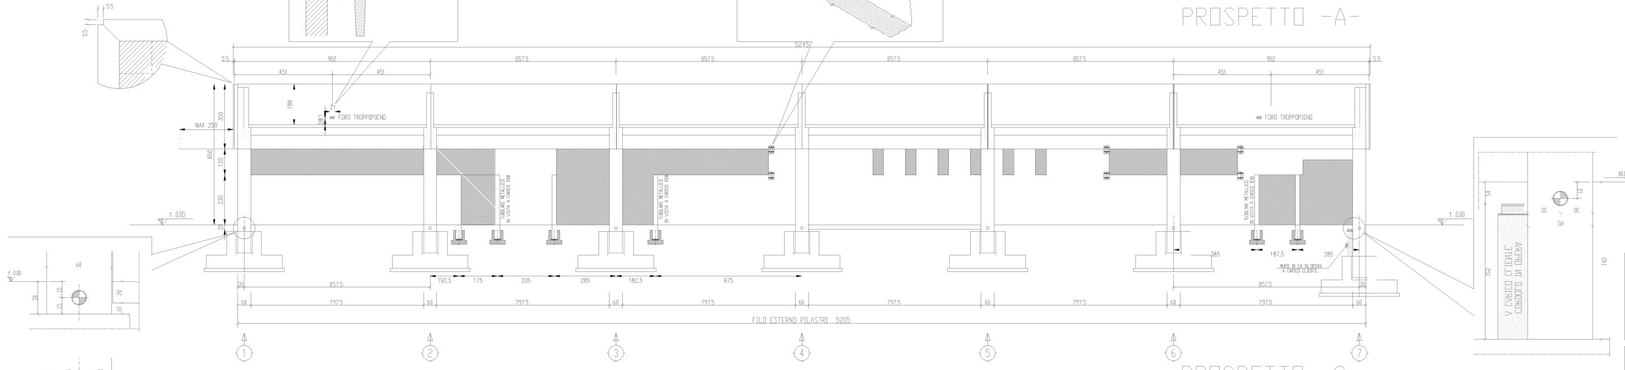

PROSPETTO C

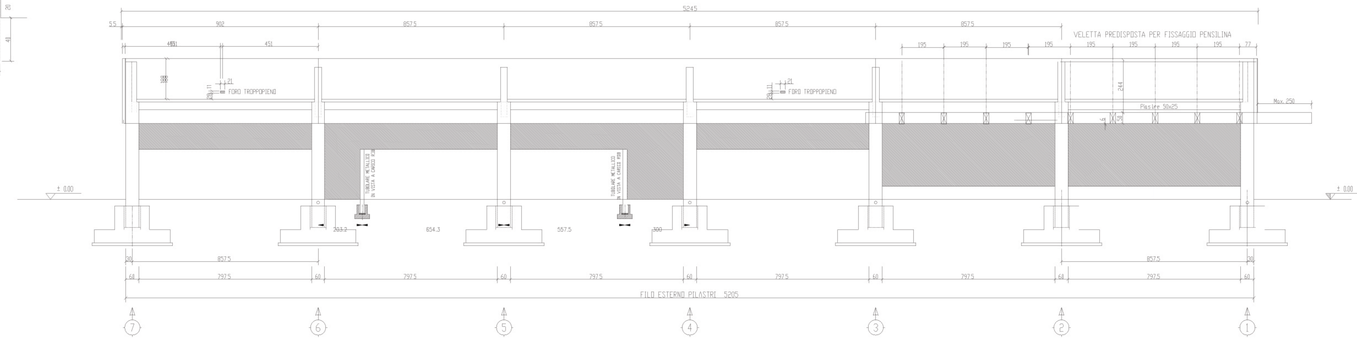

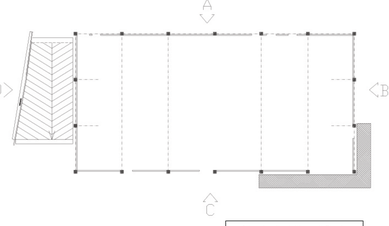

PROSPETTO -D-

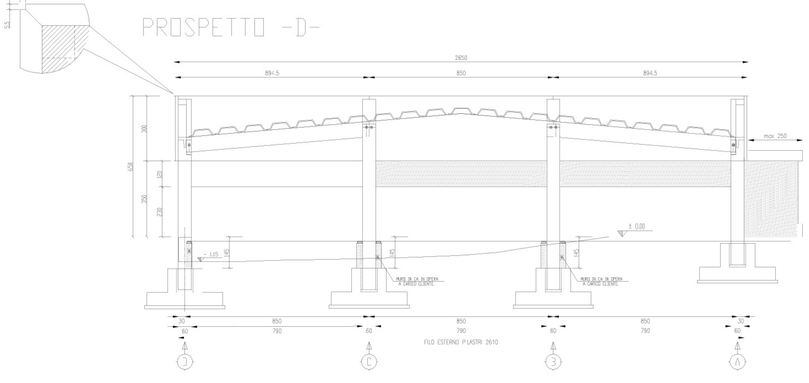

PROSPETTO B-

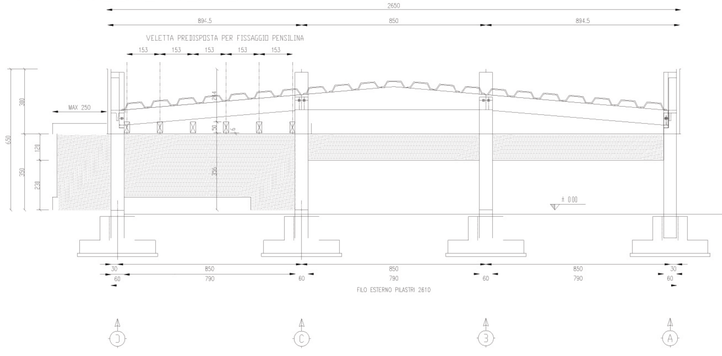

RESISTENZA AL FUOCO

VERIFICHE DI RESISTENZA AL FUOCO SECONDO UNI 9502 IN (IN CONFORMITA' AL D.M. 16/02/07 allegato C)

PILASTRI in CA R90
Trave CAPAV in CAP R90
Solaio NEOCAP in CAP R90

STRUTTURA -----> CLASSE DI ESPOSIZIONE AMBIENTALE XC2-XC3
TAMPONAMENTI -->
CLASSE DI ESPOSIZIONE AMBIENTALE
SUPERFICIE INTERNA XC2-XC3
SUPERFICIE ESTERNA XC4

(Secondo tabella 4.1.III del D.M. 14/01/2008 e UNI EN 206-1)

PARAMETRI SISMICI SECONDO D.M 14/01/2008

S.L.V. $a_{gS}/g = 0.264$ $F_o = 2.409$ $T_C^* = 0.312$ sec.

CAT. SUOLO : C
CAT. TOPOGRAFICA : T1
CLASSE D'USO : III ^(Cu=1.5)
VITA NOMINALE : Vn = 50 anni
CLASSE 'DUTTILITA' : CD'B'

LE STRUTTURE DI FONDAZIONE DEVONO ESSERE COLLEGATE TRA LORO DA UN RETICOLO DI TRAVI SECONDO LE PRESCRIZIONE PREVISTE AL PUNTO 7.2.5.1 DEL D.M. 14/01/2008

Allegato alla delibera di Giunta Unione Valli e Delizie n. 19 in data 07.05.2014 – PUA con valenza di Permesso di Costruire
Il Segretario Generale D.ssa Rita Crivellari

PANNELLI DI VELETTA

SPESSORE : c= 20
FINITURA INTERNA : CLS GRIGIO STAGGIATO
FINITURA ESTERNA : GRIGIO FONDO CASSERO
COIBENTAZIONE : POLISTIROLO ESPANSO
pp del TAMPONAMENTO Spess. 20 c= : 3.50kN/mq

ATTENZIONE IL FONDO CASSERO DEI PANNELLI E' RIVOLTO ALL' INTERNO EDIFICIO
PANNELLI INFILATI

SPESSORE : c= 20
FINITURA INTERNA : GRIGIO FONDO CASSERO
FINITURA ESTERNA : CLS GRIGIO STAGGIATO ← ATTENZIONE
COIBENTAZIONE : POLISTIROLO ESPANSO
pp del TAMPONAMENTO Spess. 20 c= : 3.50kN/mq

N.B. LE QUOTE DELLE APERTURE SONO SOGGETTE A VARIAZIONE DOVUTE ALLE TOLLERANZE DIMENSIONALI PER I SERRAMENTI PRELEVARE LE MISURE A STRUTTURA MONTATA

SCALA 1:100

STUDI DI PROGETTAZIONE RIUNITI Via Castellana 163 30030 Martellago (VE) Tel. 0415461823 fax 0415461824 monaci@sprogestione.it Progettista Strutturale Ing. ELISABETTA MONACI Collaborazione Elisa Martini	REALIZZAZIONE DI IMMOBILE AD USO COMMERCIALE IN VIA GAIBA - ARGENTA (FE) COMMITTENTE: GIEMME PREFABBRICATI SNC DATA: Gennaio 2014 SCHEMA STRUTTURALE EX ART. 10 L.R. 19/2008 OGGETTO: PROSPETTI TAVOLA : PROSPETTI	SOSTITUISCE TAV. n. rev. SCALE 1:100 TAV. n. 10 rev. S

Il presente disegno è di N.S. proprietà e non può essere riprodotto nè consegnato a terzi senza N.S autorizzazione scritta Legge 22 Aprile 1941 n° 633