

COMUNE DI ARGENTA PROVINCIA DI FERRARA	COMMITTENTE: ROSSATO LIVIANO COSTRUZIONI EDILI
OPERA	PIANO URBANISTICO ATTUATIVO via Canove: ANS 2(3) II° e III° STRALCIO

aggiornamento del 31.10.2019 annulla e sostituisce la documentazione presentata in data 23.08.2018

TAVOLA	SISTEMAZIONE VERDE
6/II-III	planimetria scala 1:500
	FILE: 6_VERDE_V4.dwg
31 ottobre 2019	versione 4

IL PROGETTISTA
Arch. Giampaolo Silvestri
via Bilsa 2 Lavezzola (RA) - tel 348 5115397
giampaolosilvestri72@gmail.com
PEC: giampaolo.silvestri@archiworldpec.it

LA PROPRIETA'
ROSSATO LIVIANO COSTRUZ. EDILI
con sede in Argenta via XIV giugno 1859 n. 7/A
tel.: 0532 800967 email: rossatoliviano@libero.it




planimetria sistemazione verde scala 1:500



LEGENDA planimetria

	I° STRALCIO già collaudato		confine del comparto
	verde aree residue U2		separazione I° stralcio da successivi
	aiuole stradali verdi		ALBERI DI PROGETTO
	cestino		ALBERI ESISTENTI
	PANCHINE		

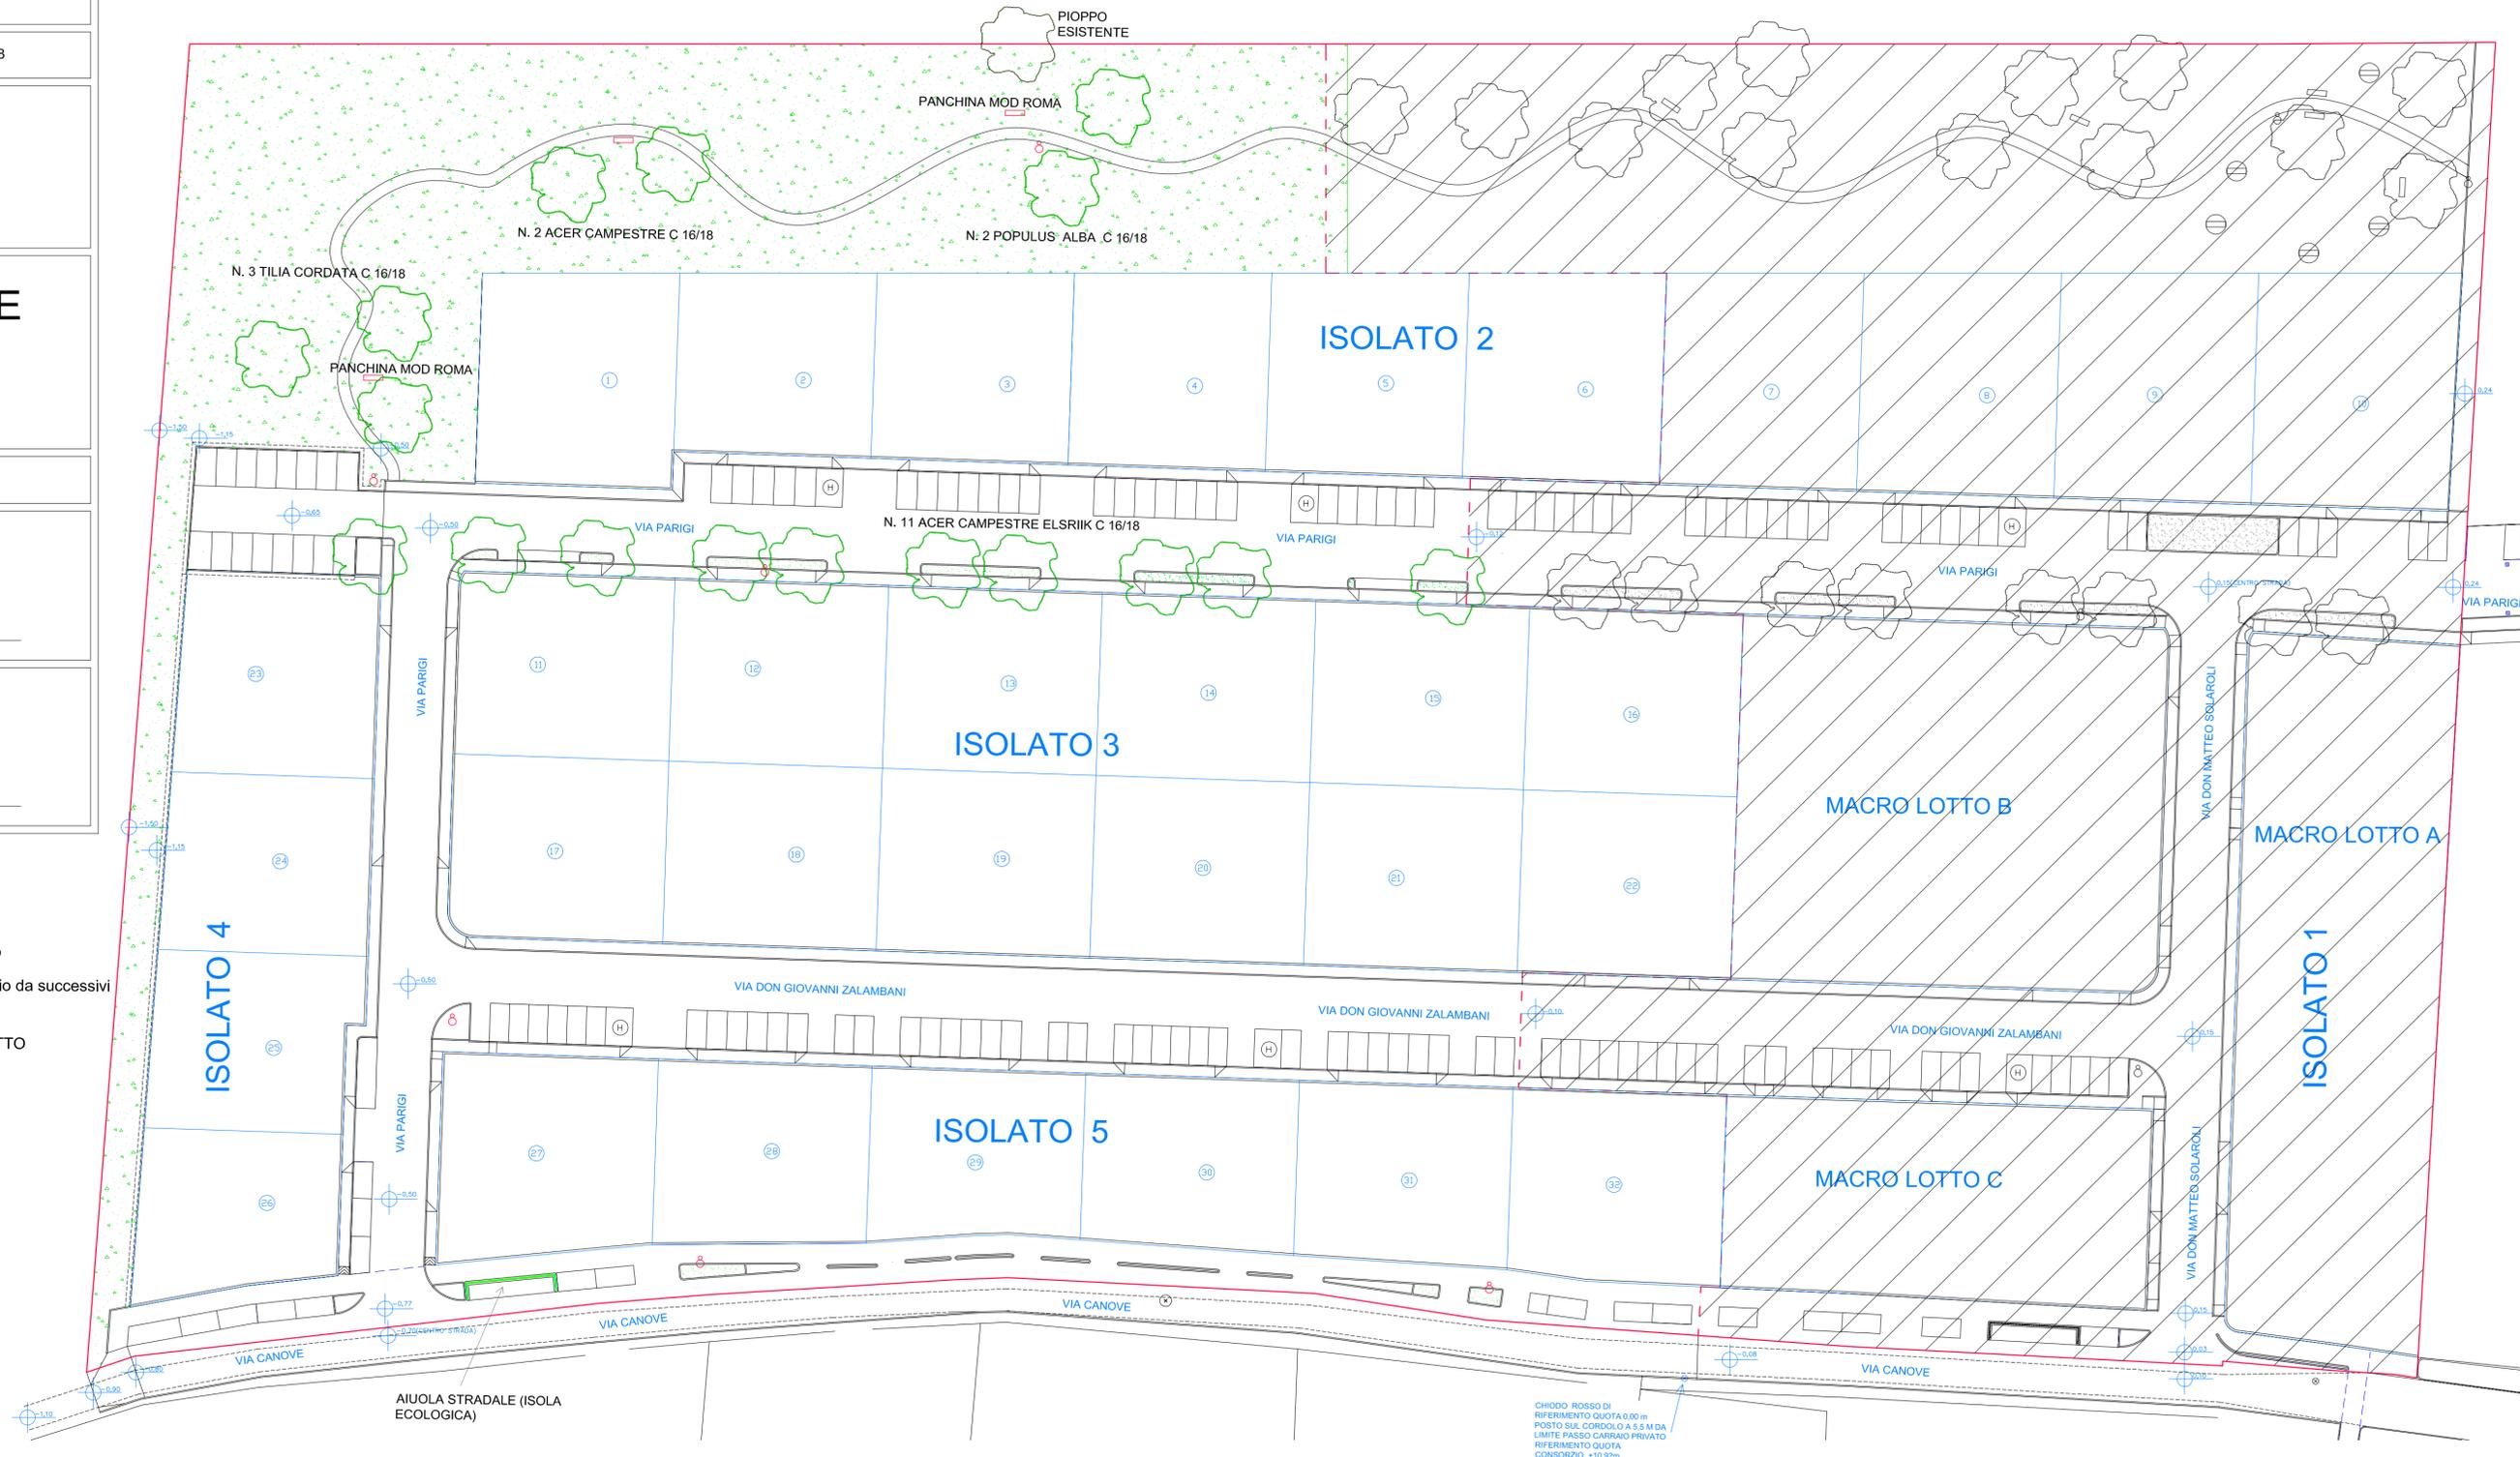

CHIODO ROSSO DI RIFERIMENTO QUOTA 0.00 m POSTO SUB. CORRIDOIO A 5.5 M DA LIMITE PASSO CARRAIO PRIVATO RIFERIMENTO QUOTA CONSORSIO +10.92m