



COMUNE DI ARGENTA PROVINCIA DI PERRARA	CONSULENTE PANIZZA CELIO PANIZZA ELISA CELESTINA MATTEOLO MARA VANNINI VALENTINO R.B. IMMOBILIARE
OPERA	PIANO URBANISTICO ATTUATIVO VIA CANOVE ANS 269
TAV	OPERE DI URBANIZZAZIONE PLANIMETRIA SC 1:500 SEZIONI E PART. SC 1:50
4	
DATA	LUGLIO 2011-AGG.FEBBRAIO 2012
	PROGETTISTA ING CARLO ARGNANI
LAPROPRIETA'	
Studio tecnico Ing Carlo Argnani Via Garibaldi 33 Concesio Ra tel 05458242	


SEZ. A2-A2 SC. 1:50

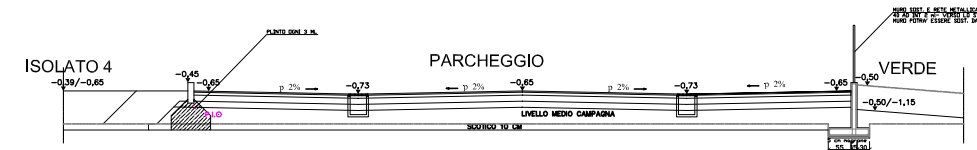


P. RAMPE P.C. E DIS. SC. 1:50

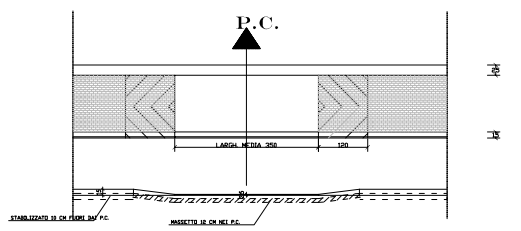


SEZ. A1-A1 SC. 1:50

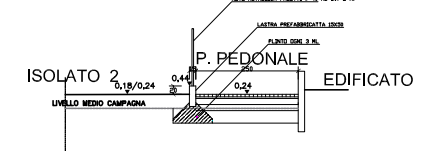


PLANIMETRIA SC 1:500

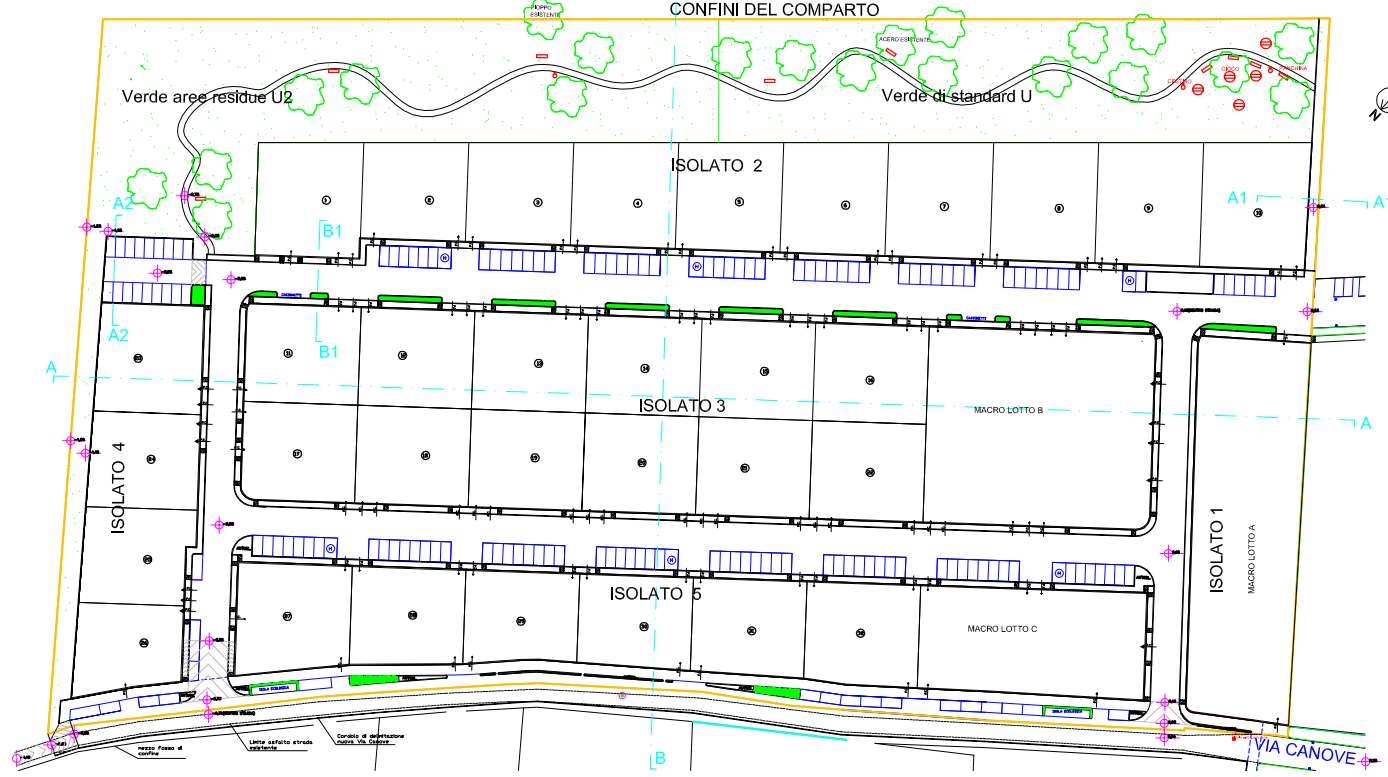

SEZ. A-A SC. 1:50

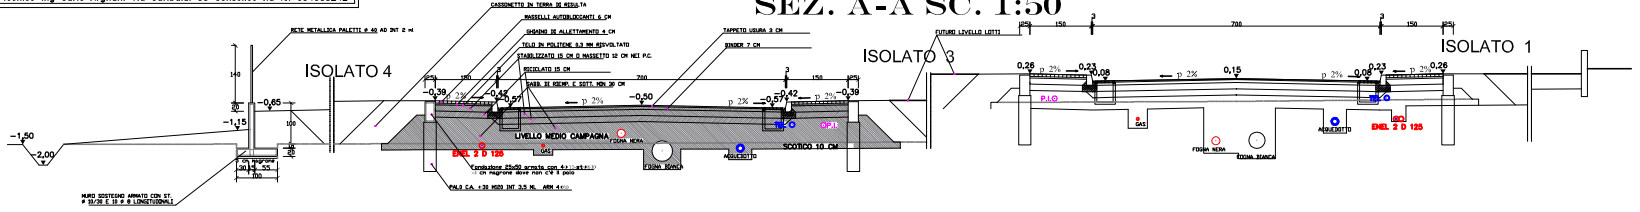

SEZ B-B SC 1:50

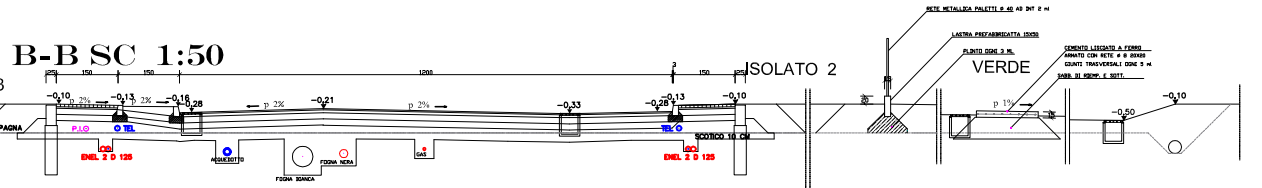

SEZ B1-B1 SC 1:50

