

Tavola interferenze con copertura aroborea/arbustiva

LEGENDA

- Area Wellness
- Mobile Homes (MH)
- Specie arboree interferenti

SPECIE ARBOREE

- Acacia sp. (Asp)
- Acer campestre (Aca)
- Acer negundo (Ane)
- Acer pseudoplatanus (Aps)
- Acer saccharum (Asa)
- Alnus glutinosa (Agl)
- Amorpha (Amo)
- Carpinus betulus (Cbe)
- Celtis australis (Cau)
- Cercis siliquastrum (Csi)
- Cornus sanguinea (Csa)
- Corylus avellana (Cav)
- Eucalyptus sp. (Esp)
- Ficus carica (Fca)
- Fraxinus angustifolia oxycarpa (Fan)
- Fraxinus excelsior (Fex)
- Fraxinus ornus (For)
- Ilex aquifolium (Iaq)
- Juglans regia (Jre)
- Laurus nobilis (Lno)
- Ligustrum japonicum (Lja)
- Ligustrum vulgare (Lvu)
- Morus alba (Mal)
- Olea europaea (Oeu)
- Populus alba (Pal)
- Populus cfr. deltoidea (Pde)
- Populus nigra (Pni)
- Populus nigra cv. "Italica" (Pit)
- Populus x canadensis (Pca)
- Prunus avium (Pav)
- Prunus cerasifera (Pce)
- Prunus cerasifera cv. "Pissardii" (Ppi)
- Prunus spinosa (Psp)
- Punica granatum (Pgr)
- Quercus pubescens (Qpu)
- Quercus robur (Qro)
- Robinia pseudoacacia (Rps)
- Salix alba (Sal)
- Salix babylonica (Sba)
- Salix purpurea (Spu)
- Salix triandra (Str)
- Spiraea x vanhouttei (Sva)
- Tamarix gallica (Tga)
- Tilia sp. (Tsp)
- Ulmus minor (Umi)
- Viburnum opulus (Vop)


Filari alberati e cespugli

N° specie interferenti entro 1 m di distanza da MH e Area Wellness

Nome comune - Nome scientifico	Codice	N° esemplari
Acero campestre - <i>Acer campestre</i>	Aca	3
Carpino bianco - <i>Carpinus betulus</i>	Cbe	1
Pioppo bianco - <i>Populus alba</i>	Pal	6
Pioppo nero - <i>Populus nigra</i>	Pni	1
Pioppo cipressino - <i>Populus nigra</i> cv. "Italica"	Pit	13
Melograno - <i>Punica granatum</i>	Pgr	6
Farnia - <i>Quercus robur</i>	Qro	1
Robinia - <i>Robinia pseudoacacia</i>	Rps	3
Salice bianco - <i>Salix alba</i>	Sal	3
Tamerice comune - <i>Tamarix gallica</i>	Tga	1
tot		38

Codici dei filari alberati e cespugli

Nome comune – Nome scientifico	Codice
Pioppo bianco — <i>Populus alba</i>	Pal
Pioppo cipressino — <i>Populus nigra</i> cv. "Italica"	Pit
Sanguinello — <i>Cornus sanguinea</i>	Csa
Agazzino — <i>Pyracantha coccinea</i>	Pco
Prugnolo — <i>Prunus spinosa</i>	Psp
Biancospino — <i>Crataegus monogyna</i>	Cvu
Ligustro — <i>Ligustrum vulgare</i>	Lvu
Rovo — <i>Rubus ulmifolius</i>	Rul
Cespuglieto	Ces

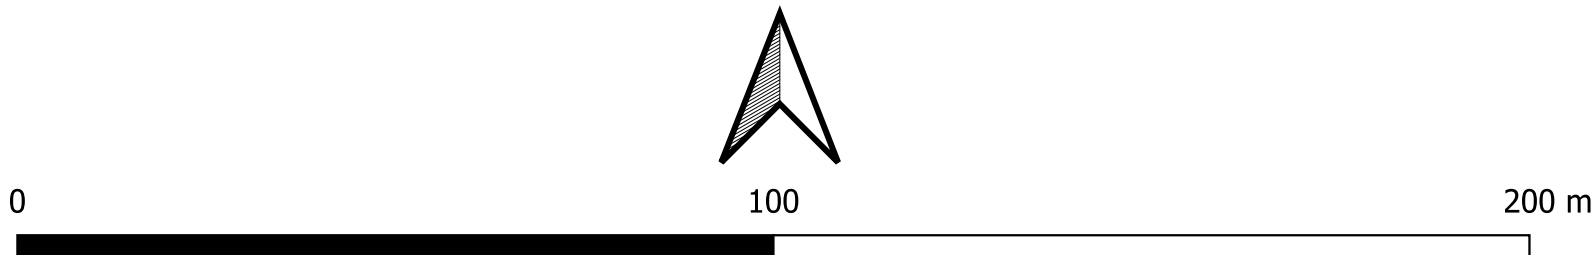

"Parco del Verginese"

Via Bargellesi nn. 2 - 3/a - 3/b e Via Verginese n. 80
località Gambulaga di Portomaggiore (FE)

FRI-EL GREEN HOUSE

PROGETTO :
Assoggettività a VIA (screening) capo II della L.R. 4/2018

COMMITTENTI :
FRI-EL GREEN HOUSE S.R.L. - Società Agricola / GH ENERGY S.R.L.

PROGETTISTI :
NAVILI 1 S.R.L.
Arch. Matteo Cesare Parini
Viale Papiniano 42,
20123 - Milano (MI)
cell. 339 3858644
m.parini@navili.it

MV Ingegneria
Ing. Marco Vaccari
Via C. Colombo 9,
44019 - Vogliera (FE)
cell. 335 5275879
marco.vaccari@mv-ingegneria.com

Studio Tecnico Associato
Geom. Luca Bigoni
Arch. Riccardo Stefani
Str. Masi Gambulaga 33/a,
44019 - Gambulaga (FE)
tel. 0532 327356
studio@stetec.it

ISTITUTO DELTA
Dott.ssa
Cristina Barbieri
Via S. Bartol 29/b,
44124 - Ferrara (FE)
tel. 0532 977980
cristinabarbieri@del.it

Studio Servizi Tecnici
Dott. Geol. Thomas Veronese
Via Roma 10,
44021 - Codigoro (FE)
tel. 0533 713798
t.veronese@del.it

TECNICO REDATTORE :
ISTITUTO DELTA
Responsabile: Dott.ssa Cristina Barbieri
Tecnici: Prof. Mauro Pellizzari, Dott. Alessandro Tinghino

ELABORATO :
Tavola interferenze con copertura aroborea/arbustiva

CODICE ELABORATO:
TAV_09_00

SCALA :
1:1.000

DATA :
07/08/2026

NOME FILE :
TAV_09_00_Interferenze_alberature.pdf

TUTTI I DIRITTI SONO RISERVATI A NORMA DI LEGGE. Sono vietati la riproduzione e l'extrapolazione di parti senza la presenza di una autorizzazione scritta.